

Stadt Olfen

-Bauamt-
Kirchstraße 5 * 59399 Olfen

erstellt am: 8.11.2005

Maßstab 1:250


Blatt Nr.?



MODICUS-EINFAMILIENHAUS Grundriss Erdgeschoss - Variante A02

M50.D/V-K+S45+H

Stand vom: 19.07.2005

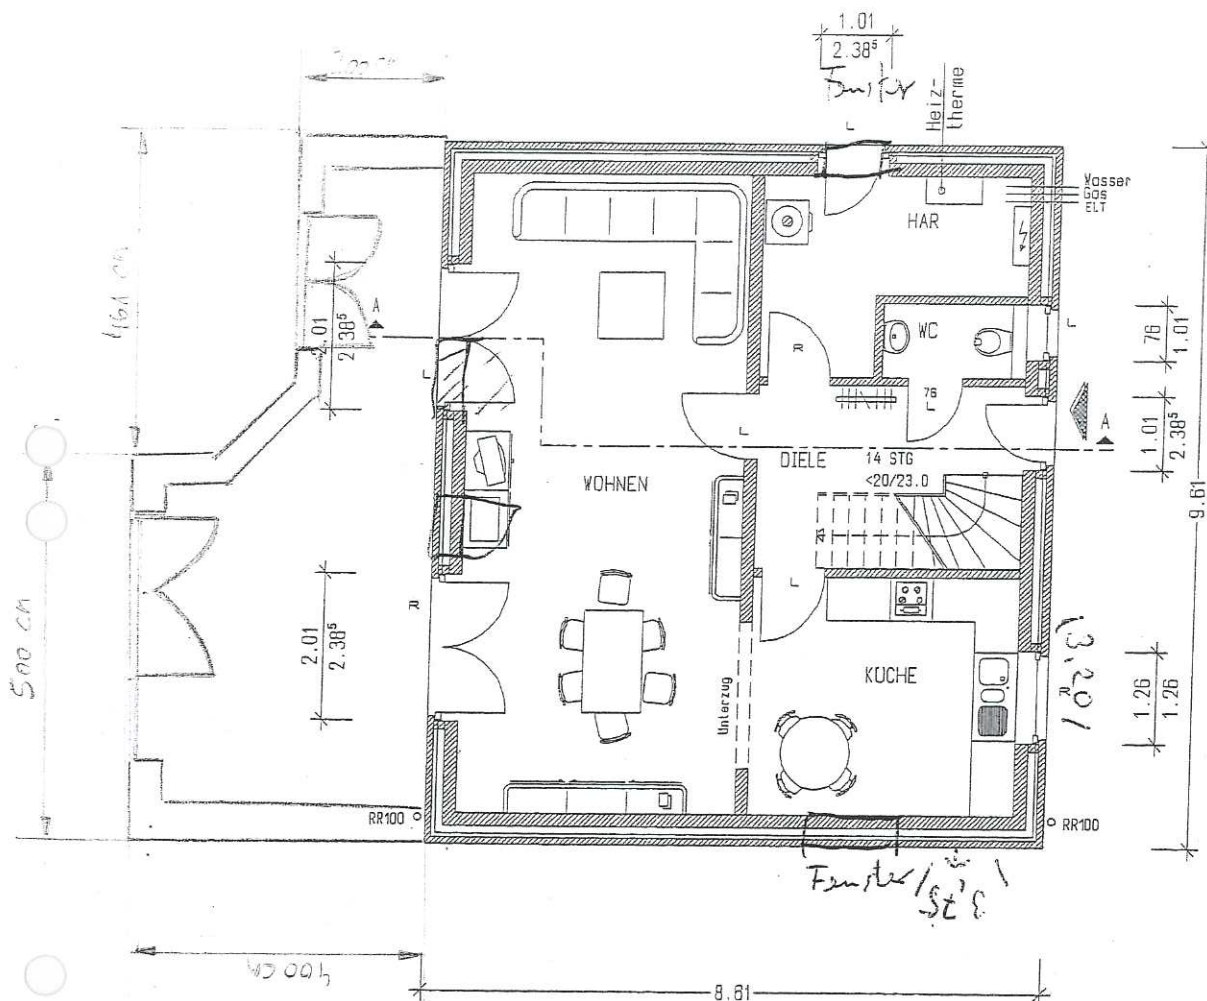

Ermittlung der Wohnfläche nach Fertigmaßen der Räume (Rohbau abzgl. Putz 1,5cm)

Datum:

Bauherren

WOHNFLÄCHE	
WOHNEN	33.13 qm
KÜCHE	12.40 qm
GÄSTE-WC	1.94 qm
DIELE	6.78 qm
HAR	7.80 qm
EG GESAMT	62.05 qm

26. OKT. 2005

Heinz von Heiden GmbH
Massivhäuser
Chromstraße 12
30916 ISERNHAGEN
Telefon 0511 / 72 84 0



Nachtrag zum Bauantrag

Bauvorhaben: Neubau eines Einfamilienhauses mit Garage

Bauort: Lützowstraße 3, 59399 Olfen


Bauherr:

Nord-West Ansicht (Garten)

Masstab:
1 : 100

Datum:

Unterschrift:

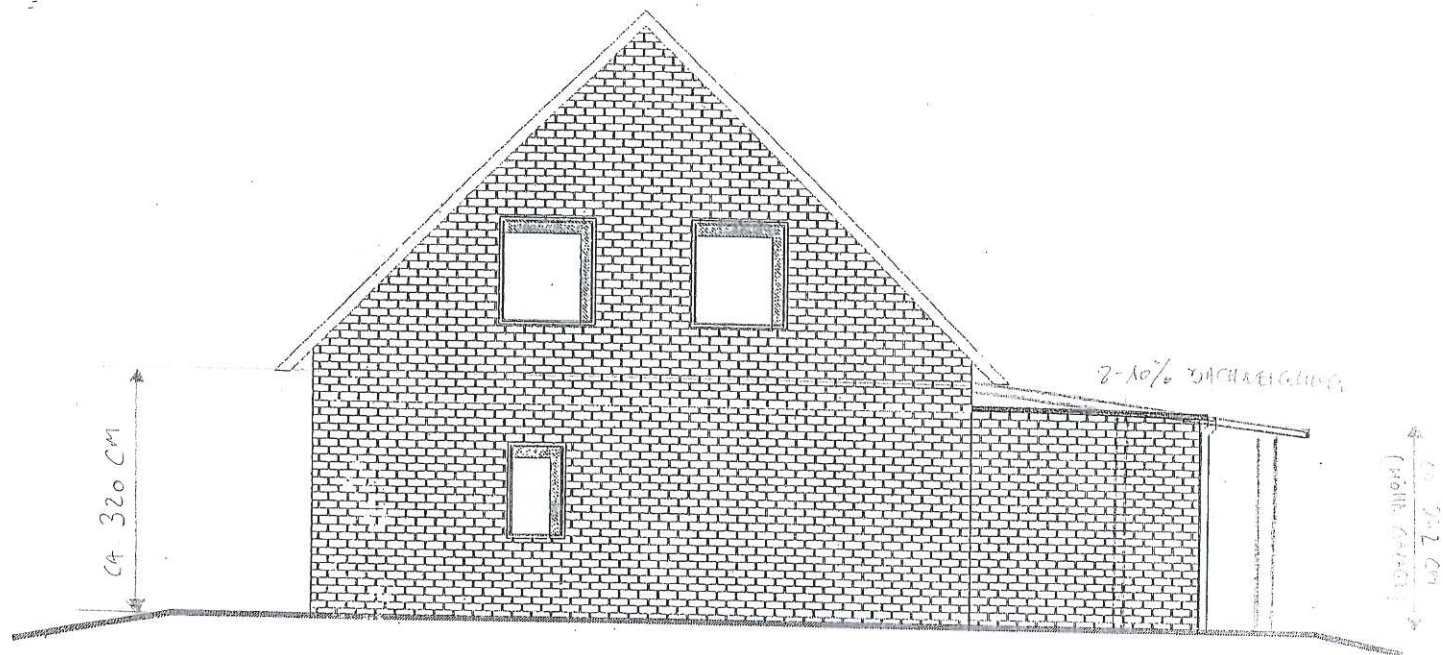

Nachtrag zum Bauantrag

Bauvorhaben: Neubau eines Einfamilienhauses mit Garage

Bauort: Lützowstraße 59399 Offen

Bauherr:

Nord-Ost Ansicht

Masstab:
1 : 100

Datum:

Unterschrift: