


Gemeinde: Olfen
Gemarkung: Olfen-Kirchspiel
Flur: 005
Flurstück/e: 00033/000.00
Ungef. Maßstab: 1:500

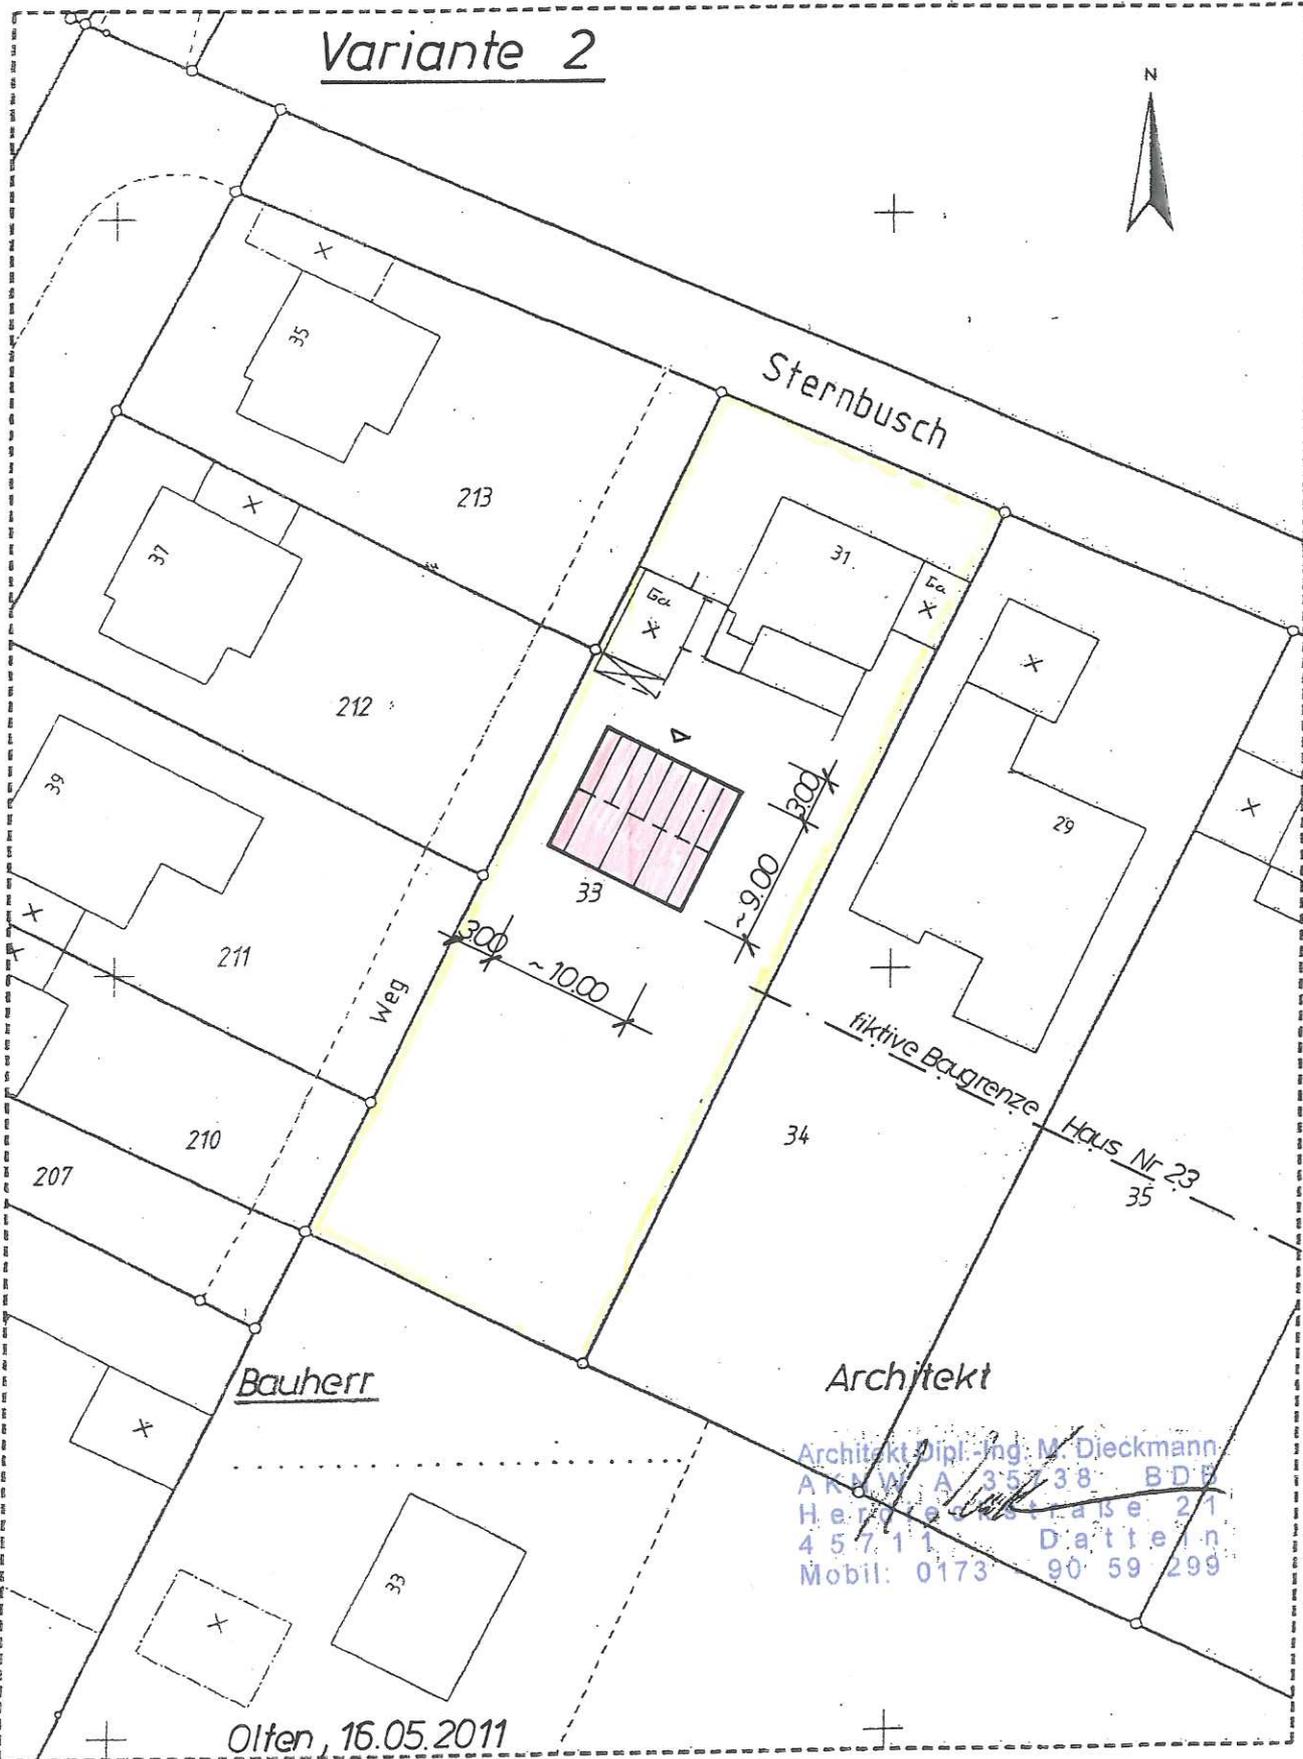

Olfen, 16.05.2011

Architekt Dipl.-Ing. M. Dieckmann
AKW A 35738 BDF
Herrenstraße 21
45711 Datteln
Mobil: 0173 90 59 299

Dieser Auszug ist maschinell erzeugt, er ist ohne Unterschrift gültig.
Auszüge aus der Liegenschaftskarte dürfen nur mit Zustimmung des Kreises Coesfeld vervielfältigt, veröffentlicht oder an Dritte weiter gegeben werden. Zur inoffiziellen Verwendungs bei Behörden oder zum eigenen Gebrauch sind Vervielfältigungen oder Umarbeitungen jedoch ohne besondere Zustimmung zulässig.