


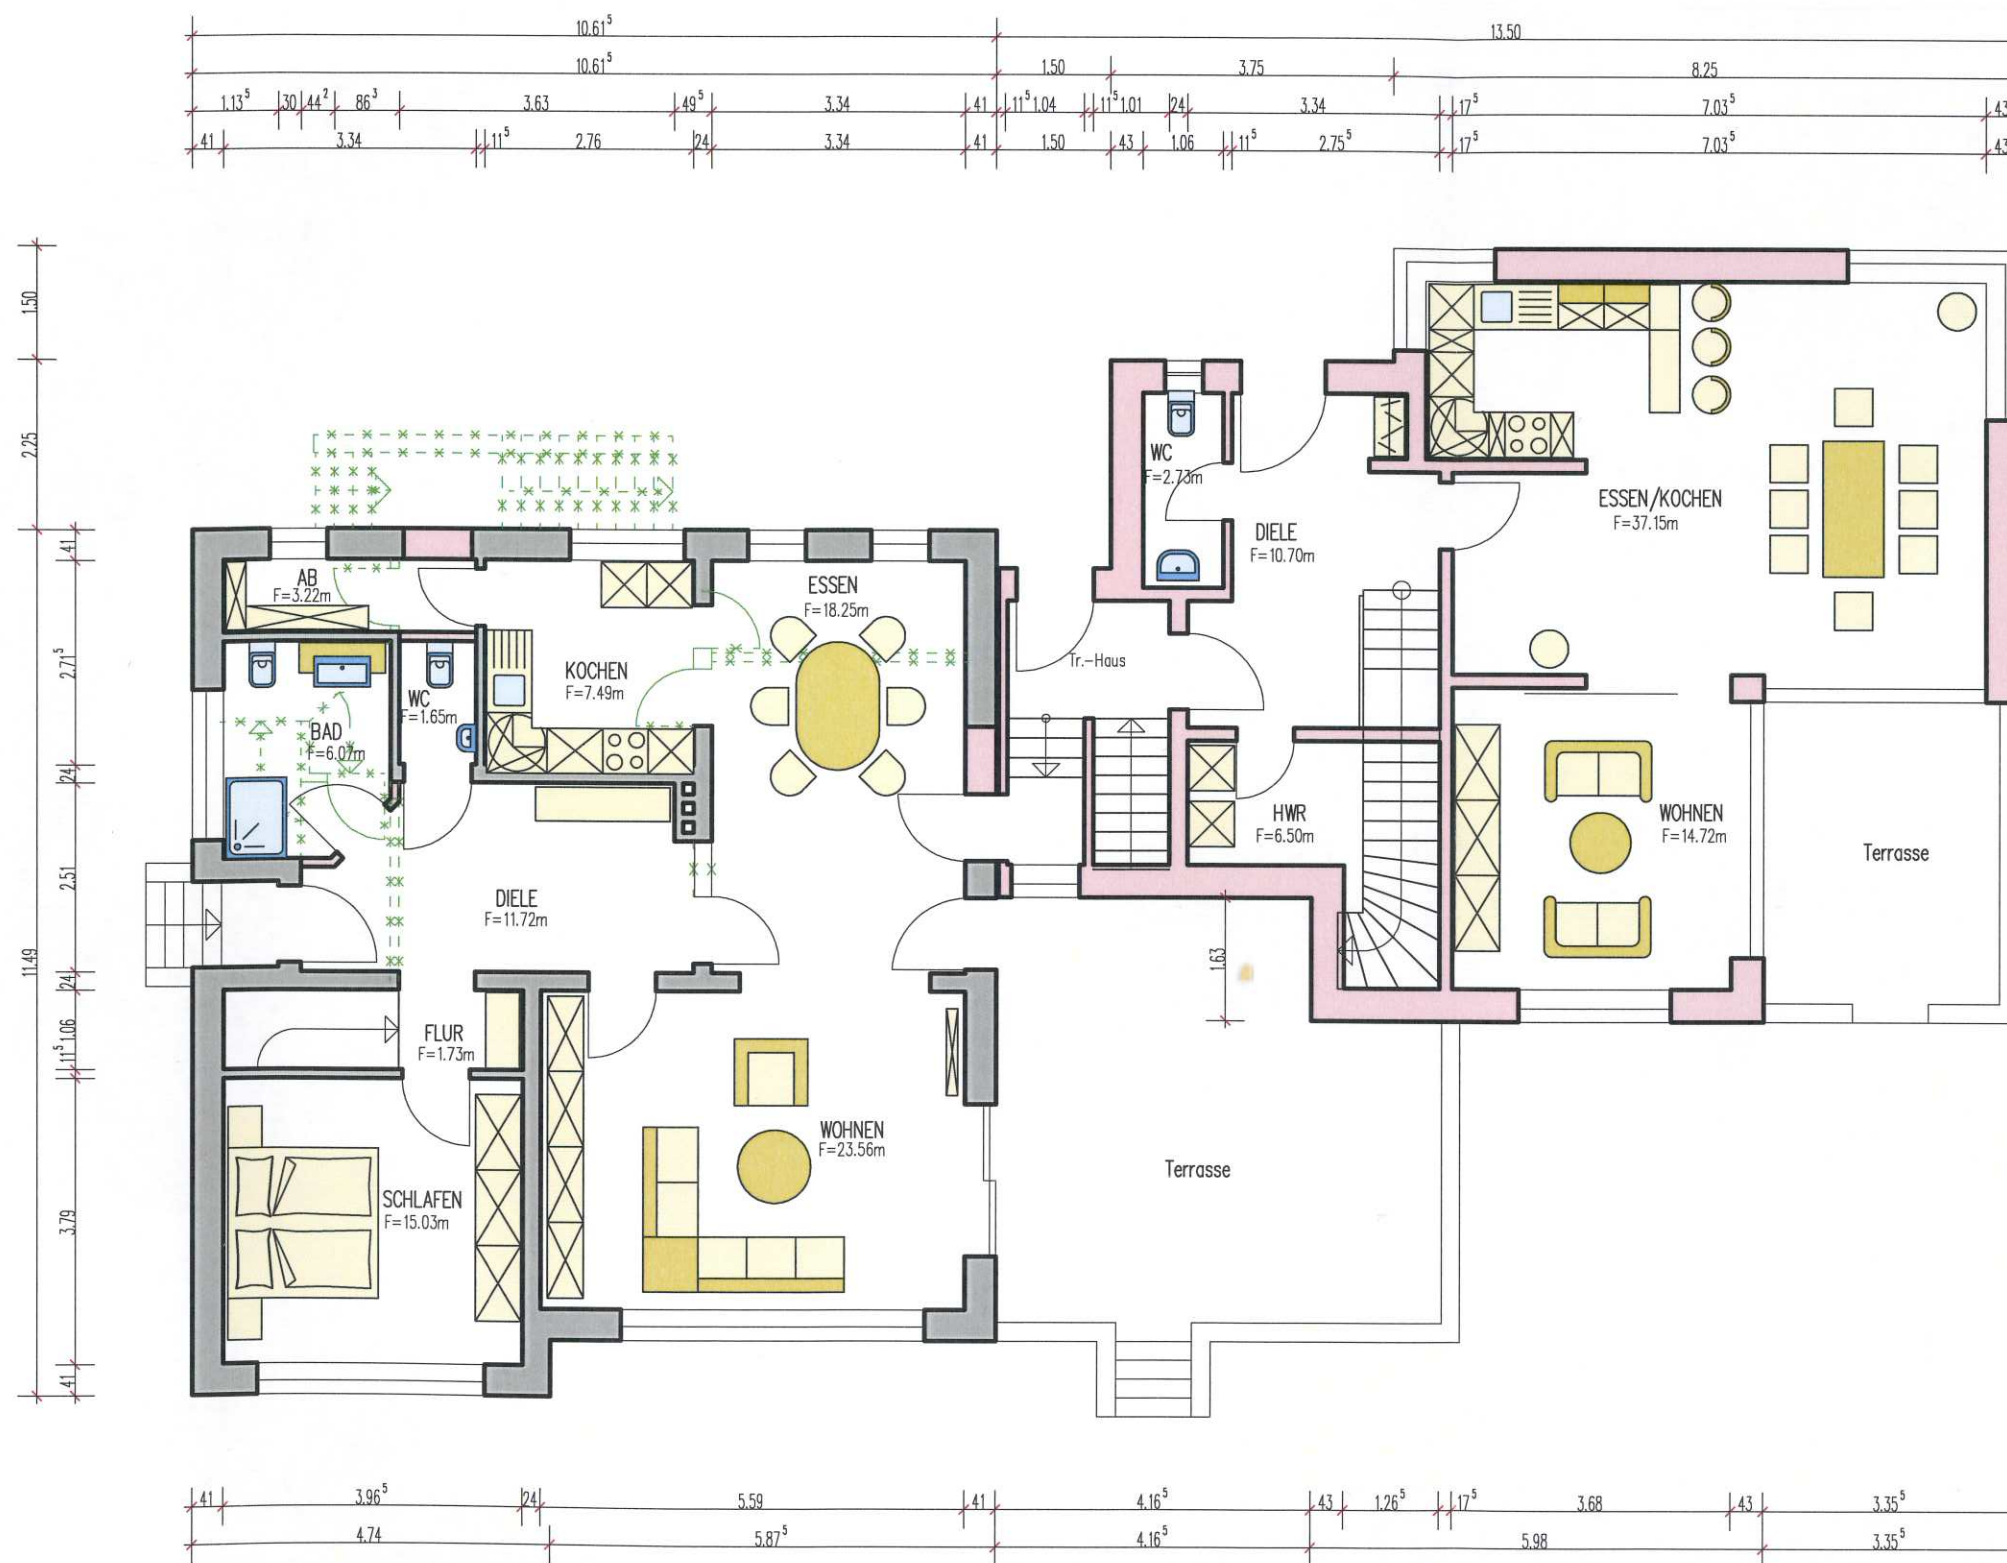

ERDGESCHOSS

Bauvorhaben:		Bauteil:	
Wohnhauserweiterung Einbau einer 2. WE Selmer Straße 109, 59399 Olfen		Erdgeschoss	
Bauherr:	Datum:	Maßst.:	Plan-Nr.:
Planverfasser:	Fachplaner:	Bauherr:	