



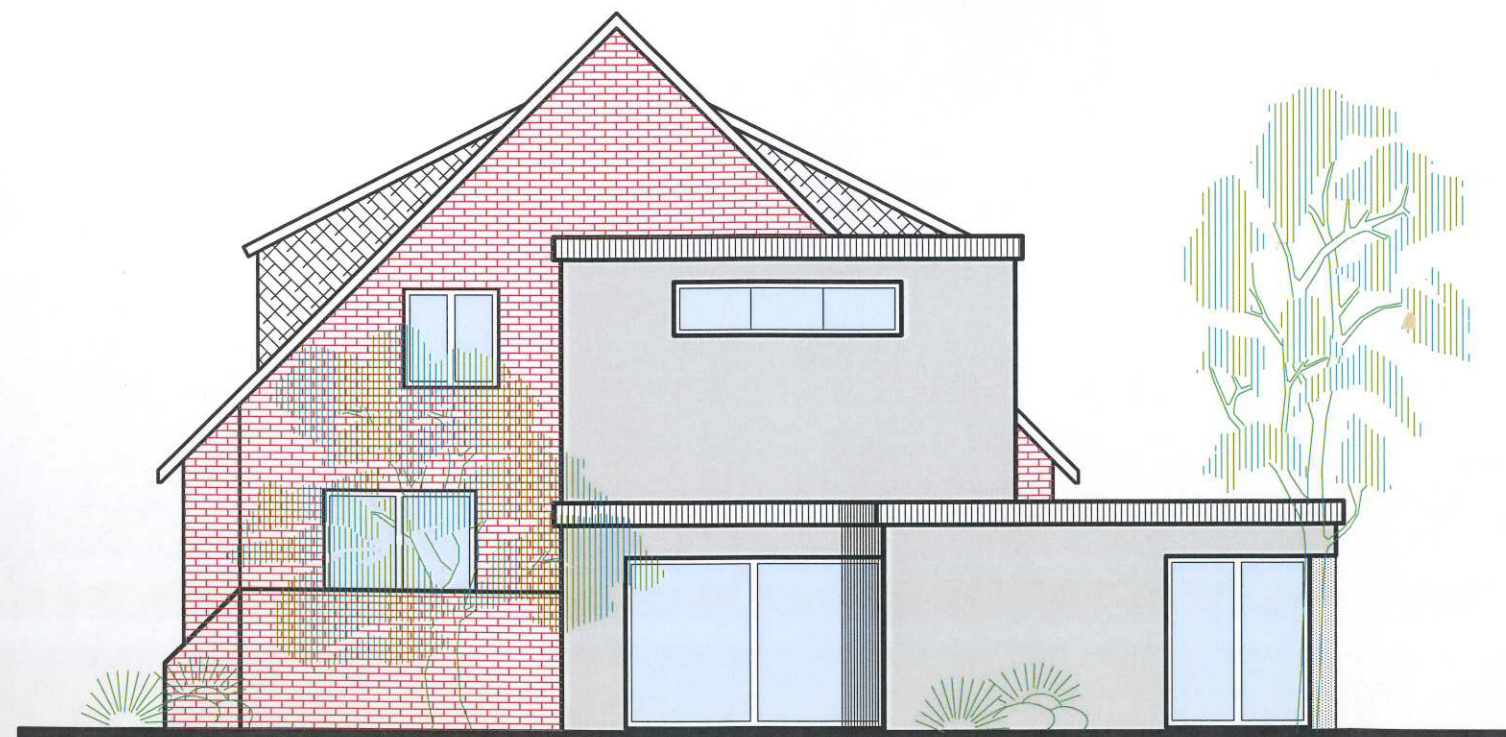

SÜDEN

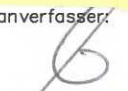

OSTEN

Bauvorhaben:		Bauteil:	
Wohnhauserweiterung Einbau einer 2. WE Selmer Straße 109, 59399 Olfen		ANSICHTEN 1	
Bauherr:	Datum:	Maßst.:	Plan-Nr.:
Planverfasser: 	Fachplaner:	Bauherr:	