


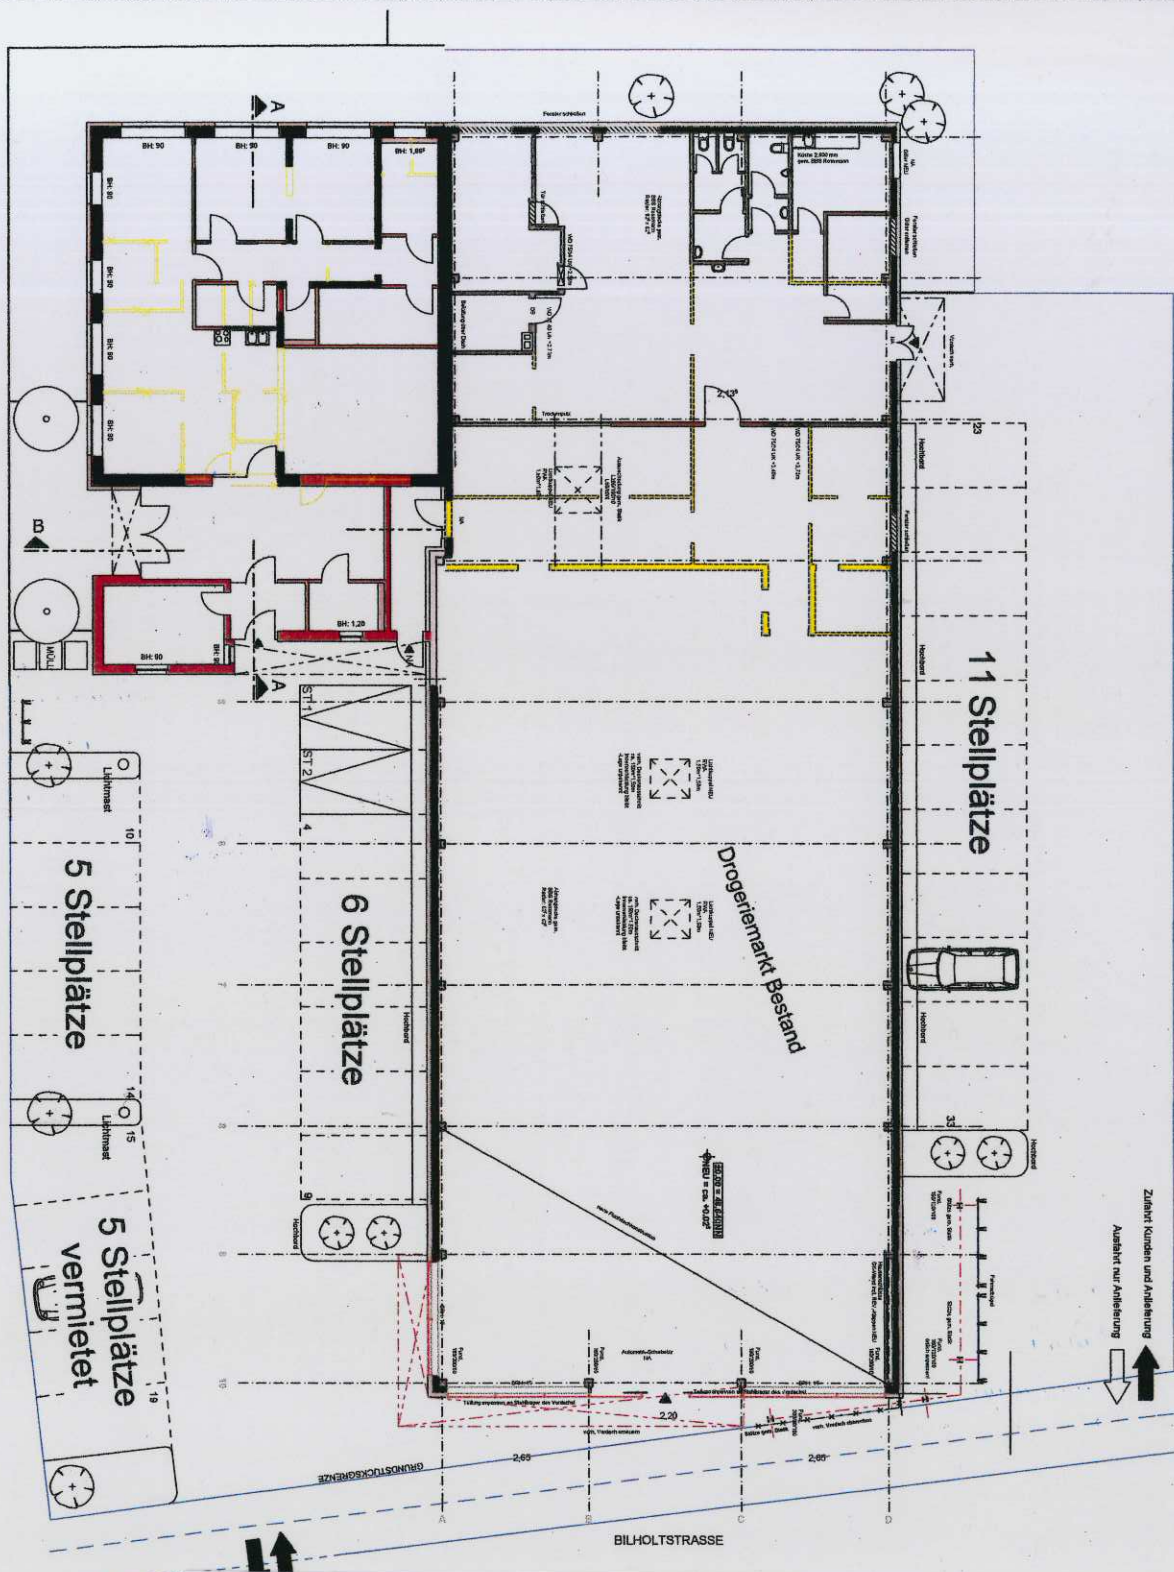

ÜBERSICHTSPLAN
M 1: 200

Bearbeitet 27.11.2013/99