



Ansichten Nord, Ost, Süd, West
M 1:100


Ansicht Nord

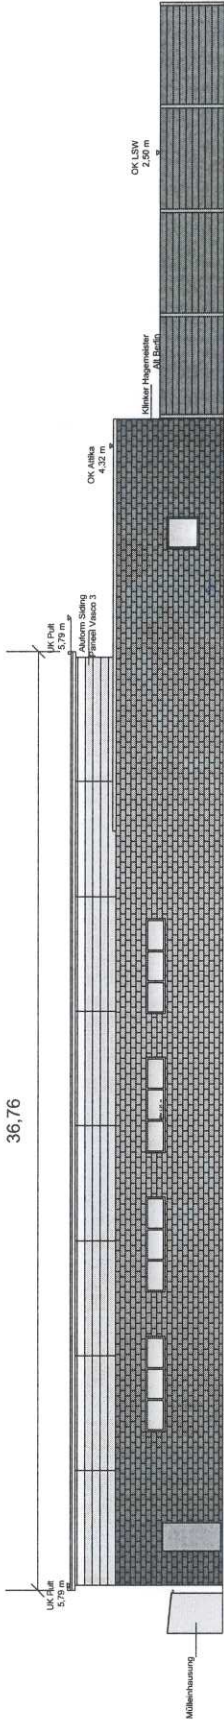


Ansicht Süd

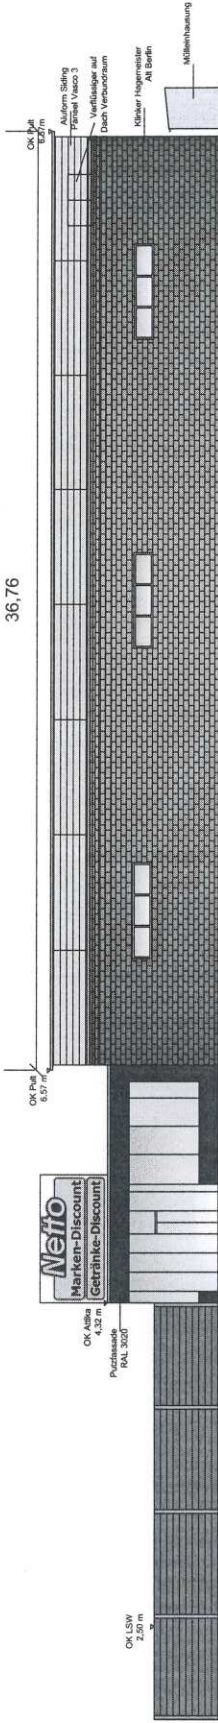

Ansicht Ost

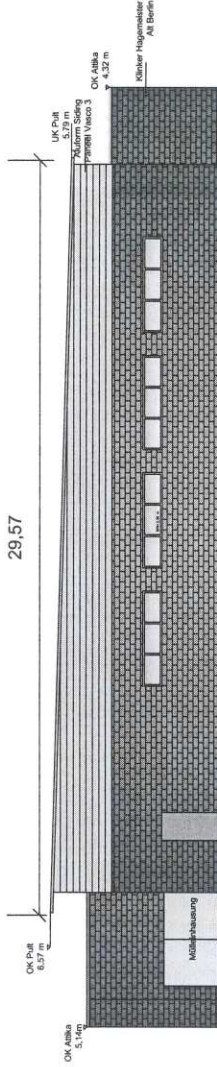

Ansicht West

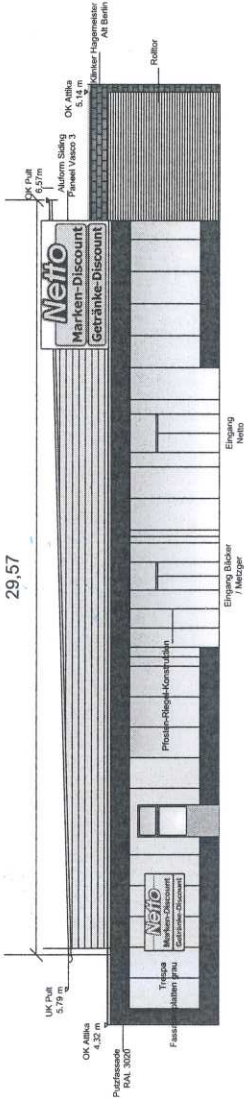

Ansichten Nord, Ost, Süd, West	Projektarbeiter: Te Gezeichnet: Te
Planungphase: Genehmigungsplanung	Plan Nr.: 20131216_ANOSW
Datum: 16.12.2013	Maßstab: M.: 1: 100
Sichtvermerk Auftraggeber:	Sichtvermerk: