


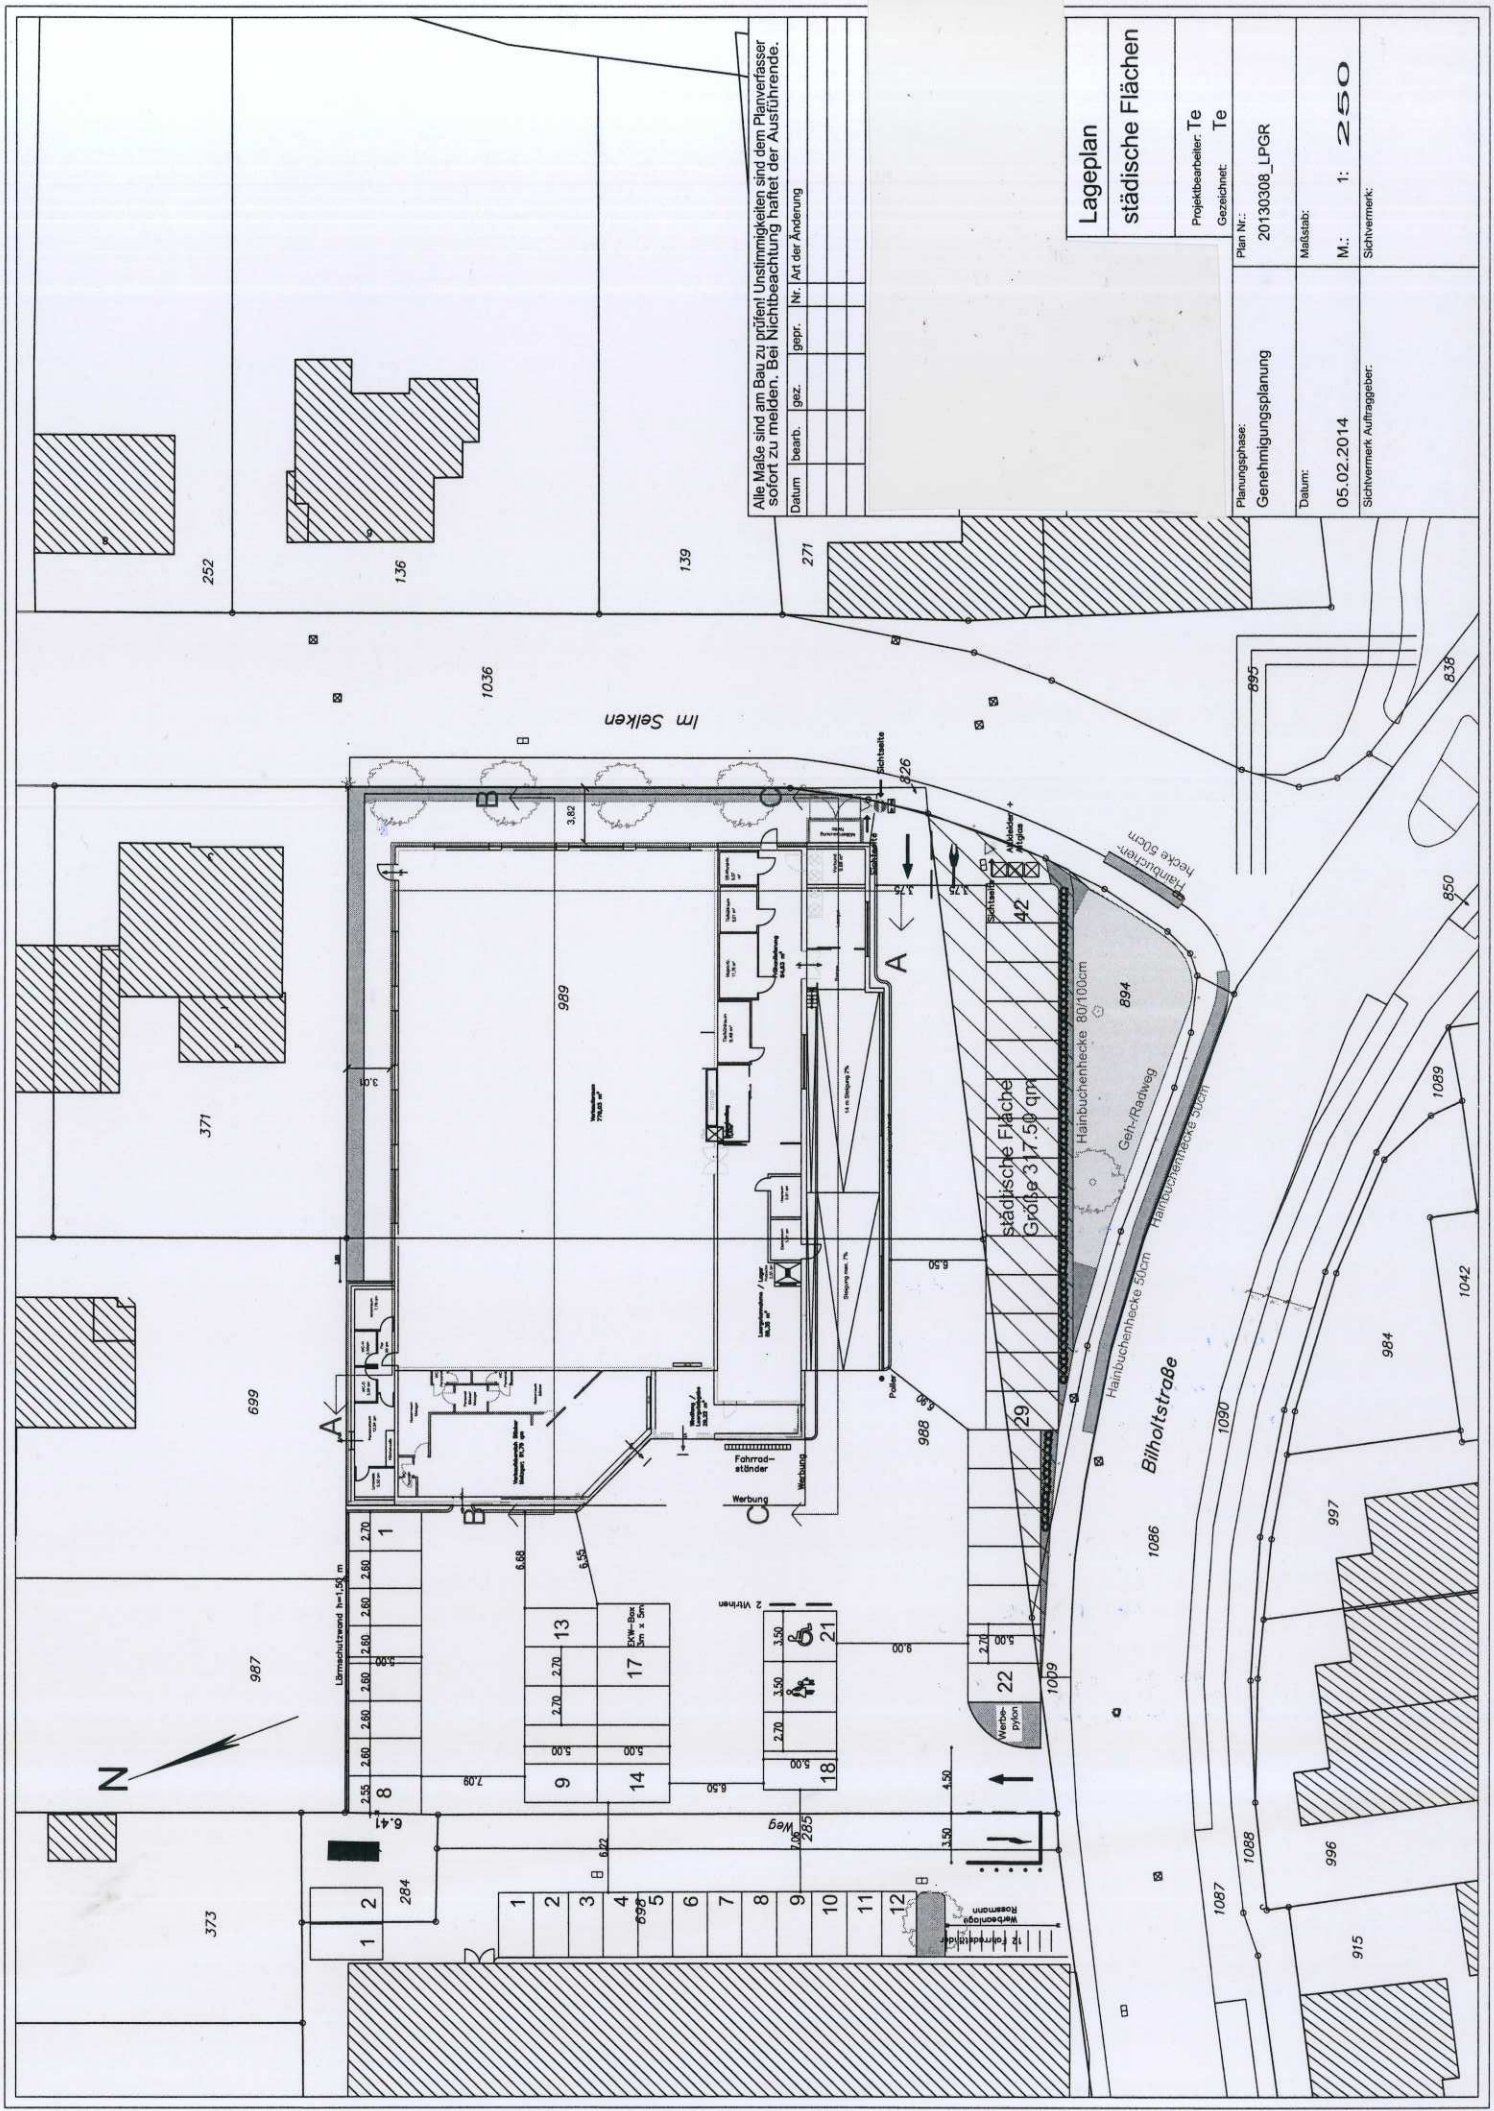

Alle Maße sind am Bau zu prüfen! Unstimmigkeiten sind dem Planverfasser
sollort zu melden. Bei Nichtbeachtung haftet der Ausführende.

Datum	bearb.	gepr.	Nr.	Art der Änderung

Lageplan	Plan Nr.:	20130308_LPGR
städtische Flächen	Maßstab:	M. 1: 250
Projektbearbeiter: Te	Gezeichnet: Te	Schliemann
Planungsphase: Genehmigung	Datum:	05.02.2014
	Schliemann Auftraggeber:	