


ALTERNATIVE 1

Aufbauung 3 mit Fall-Tür-Anlage

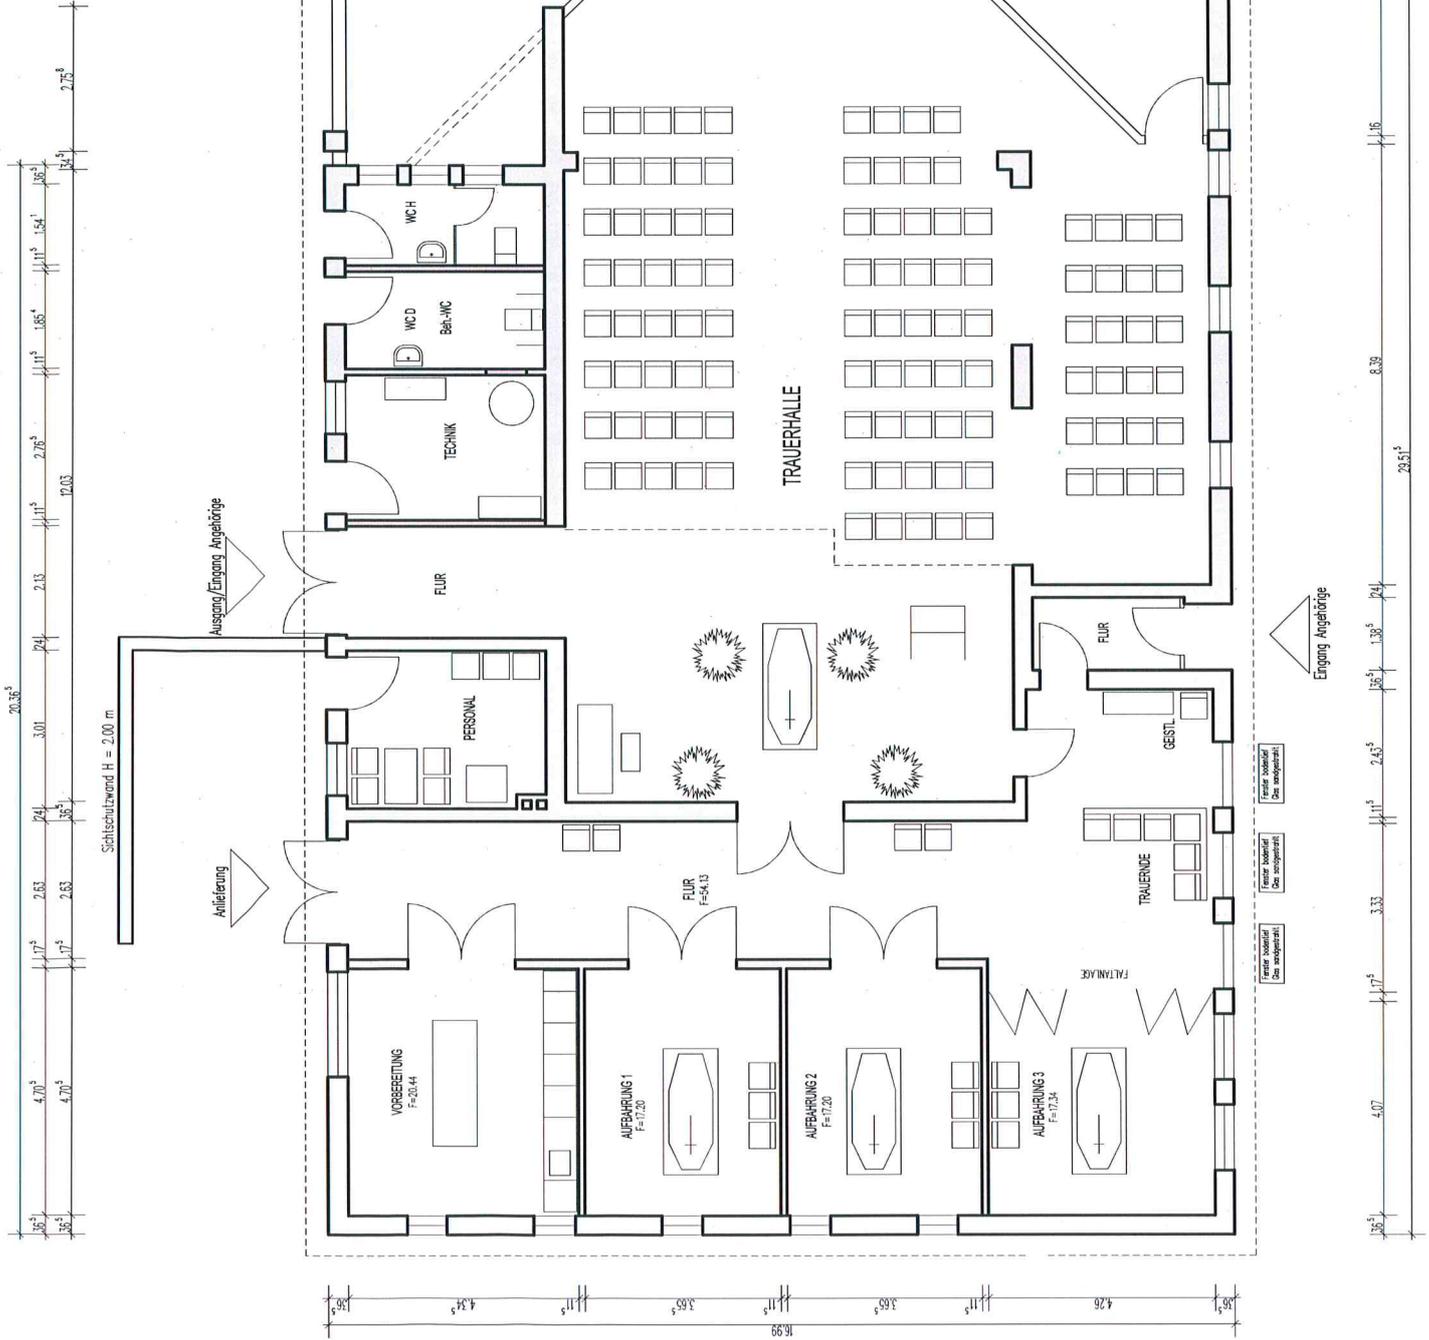

ERDGESCHOSS