


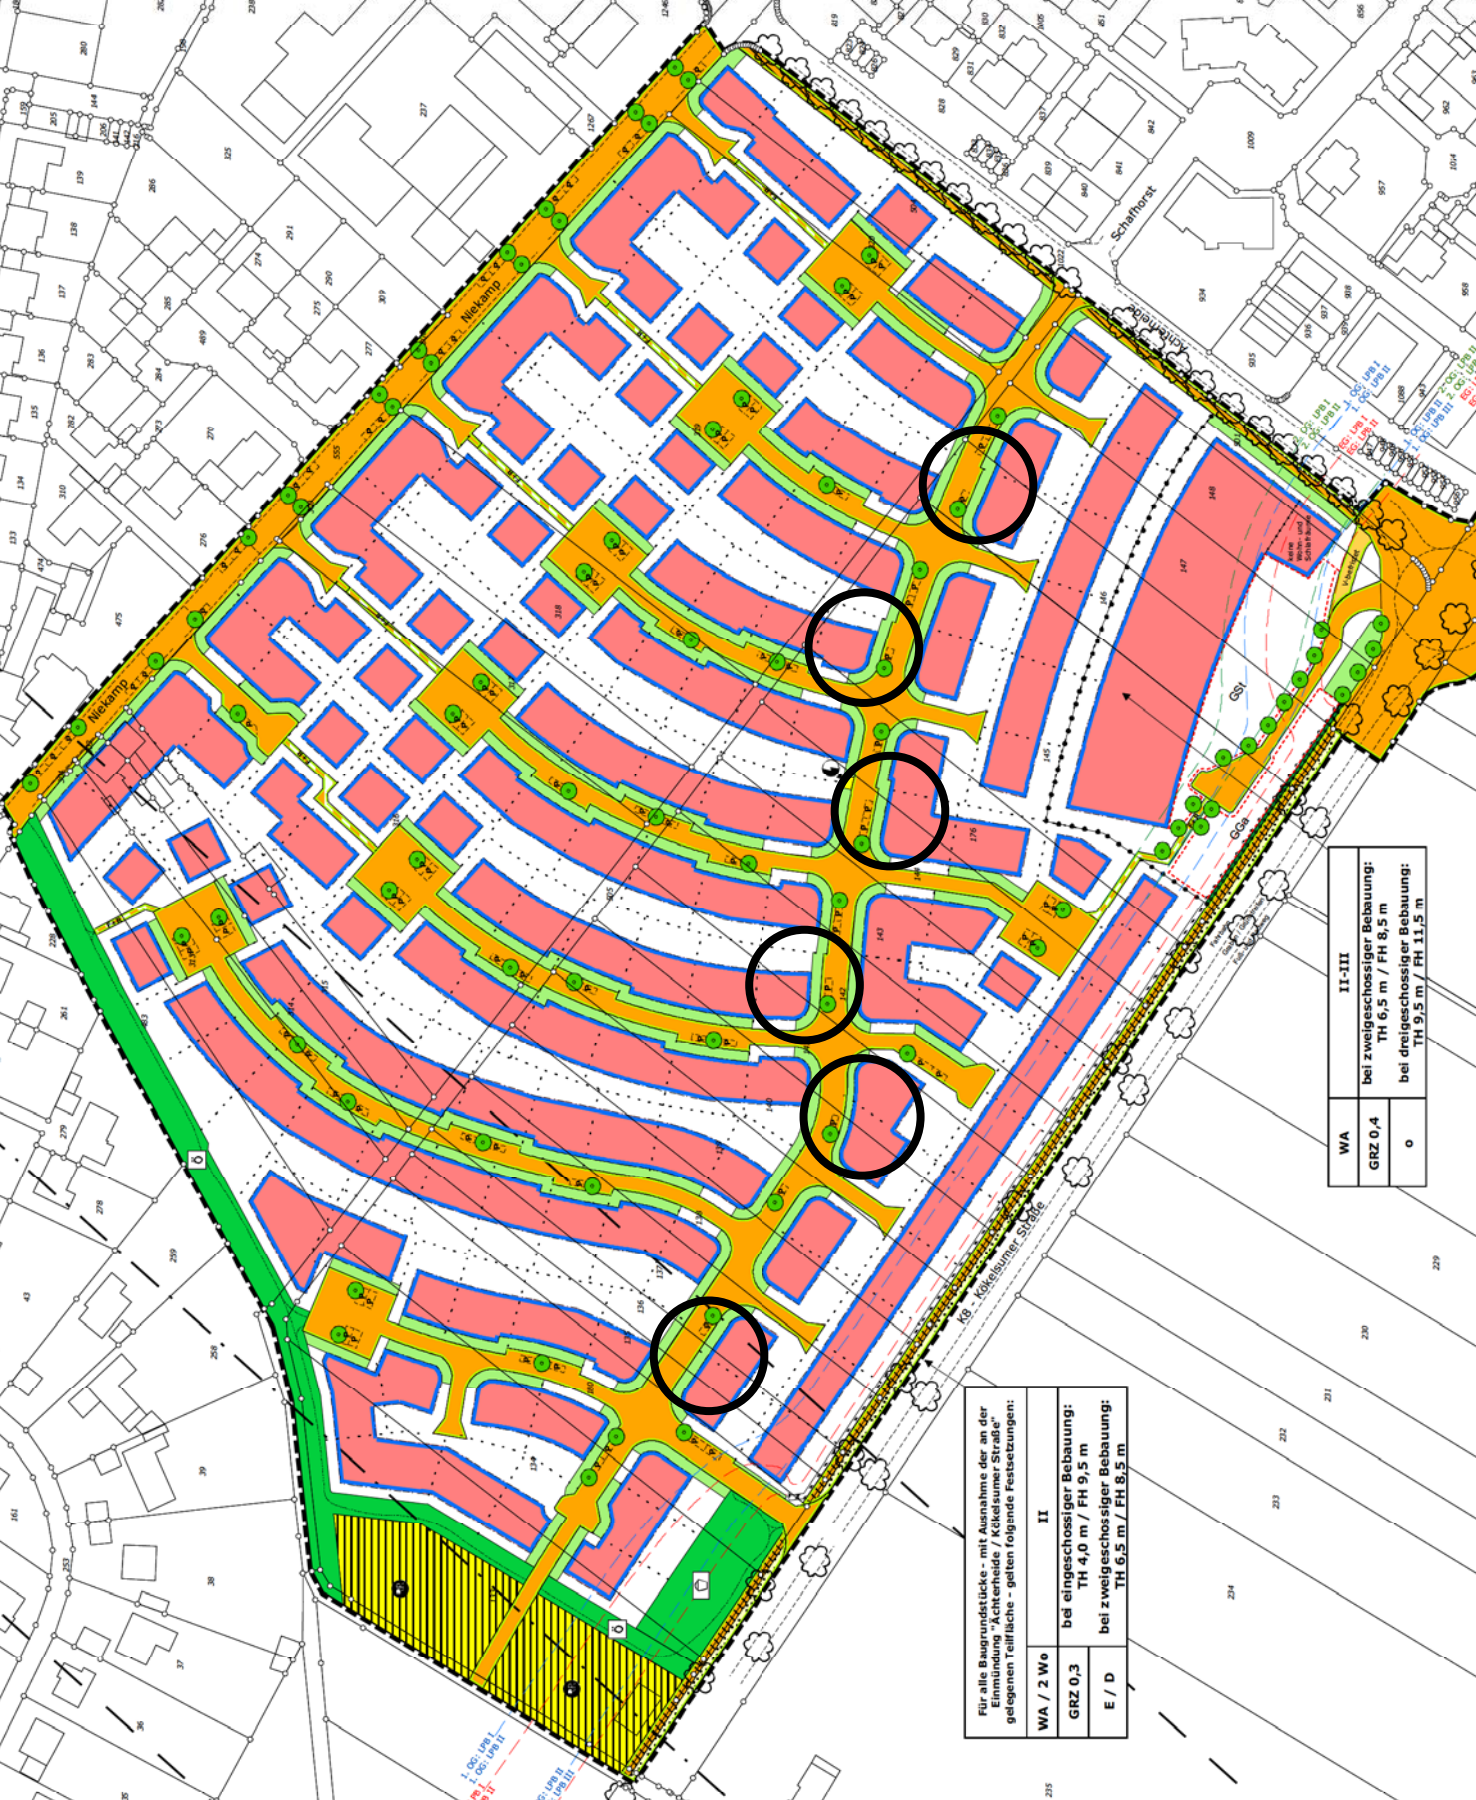

Für alle Baugrundstücke - mit Ausnahme der an der Einmündung "Achterstraße / Achterseiner Straße" gelegenen Teilfläche - gelten folgende Festsetzungen:

II	
WA / 2 W ₀	II
GRZ 0,3	bei eingeschossiger Bebauung: TH 4,0 m / FH 9,5 m
E / D	bei zweigeschossiger Bebauung: TH 6,5 m / FH 6,5 m

II-III	
WA	bei zweigeschossiger Bebauung: TH 6,5 m / FH 8,5 m
GRZ 0,4	bei dreigeschossiger Bebauung: TH 9,5 m / FH 11,5 m
0	