



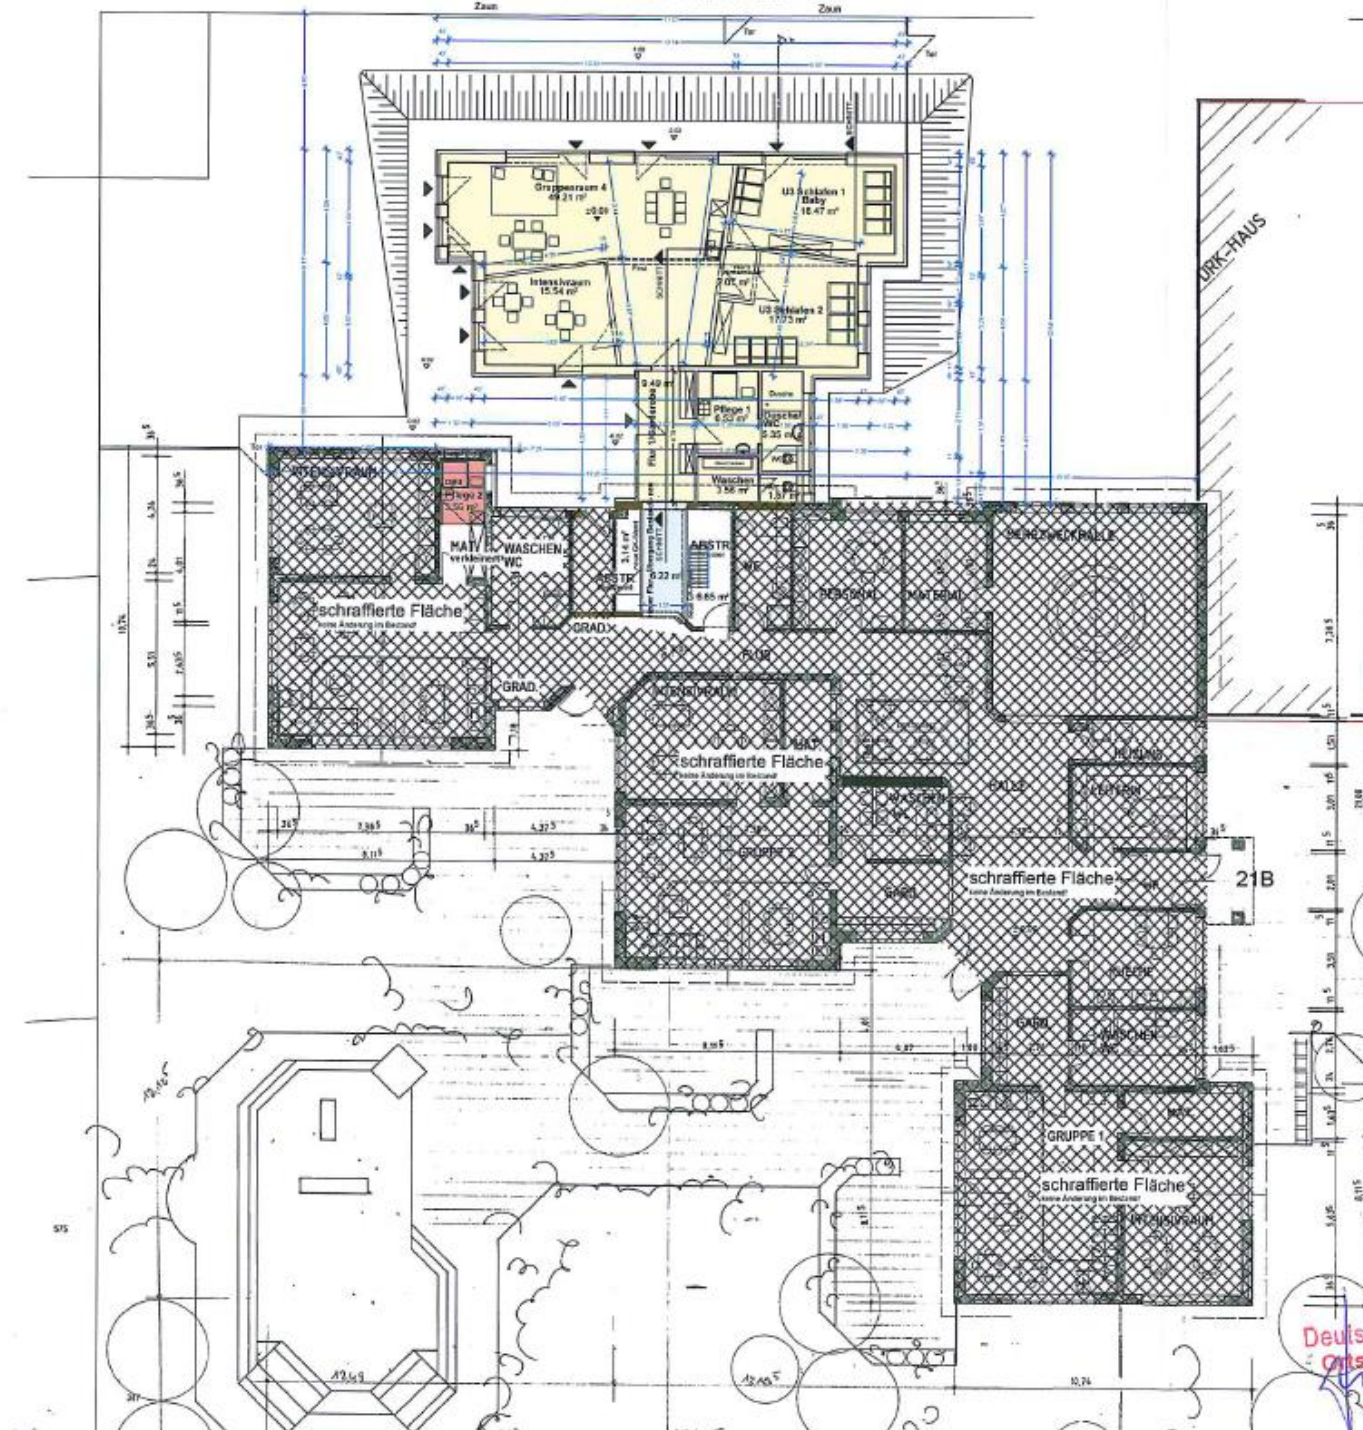


Werner-von-Braun-Straße

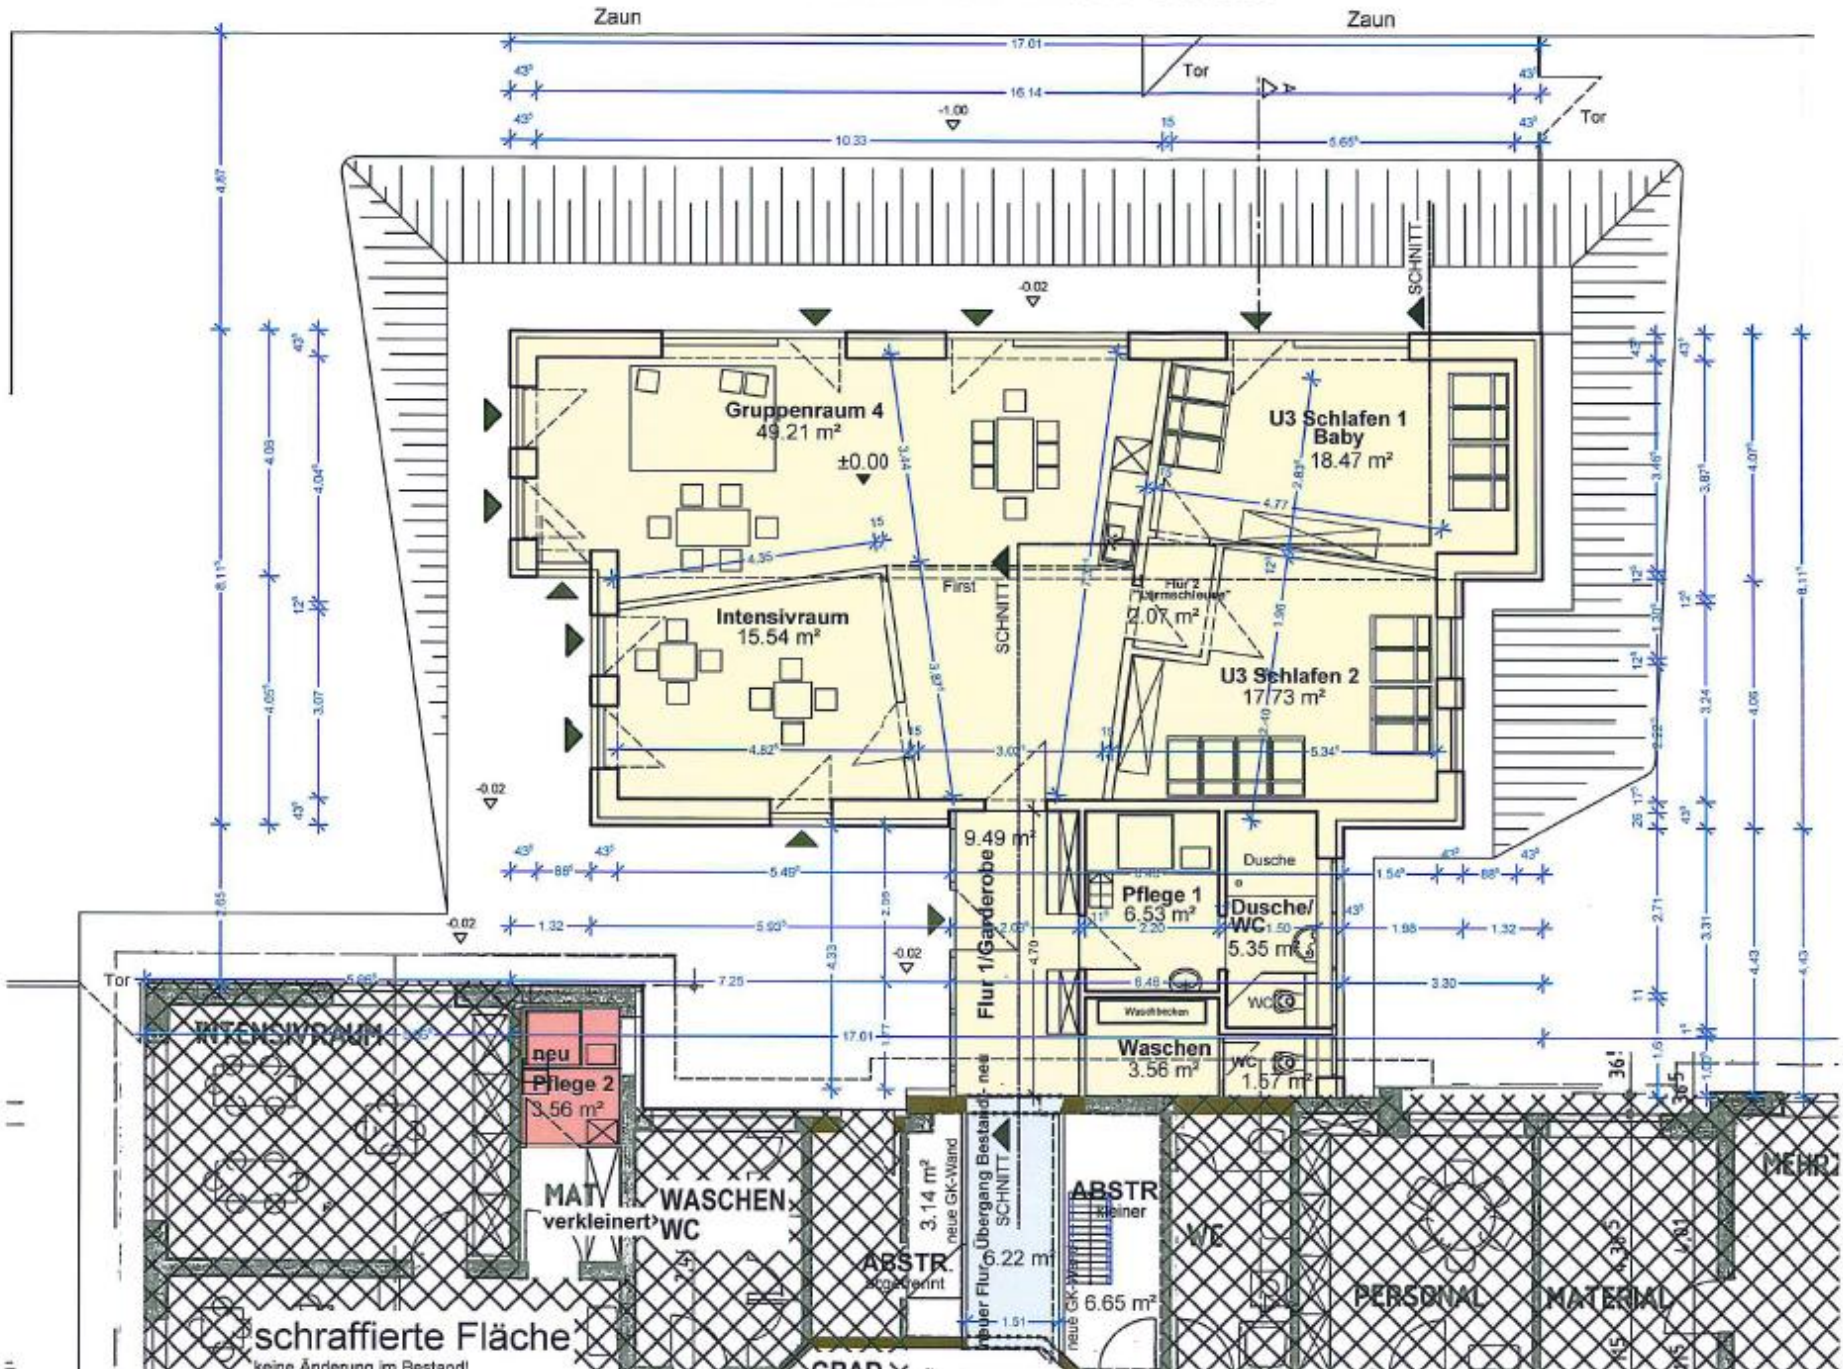

Bestand | Neu


SCHNITT

Bestand | Neu

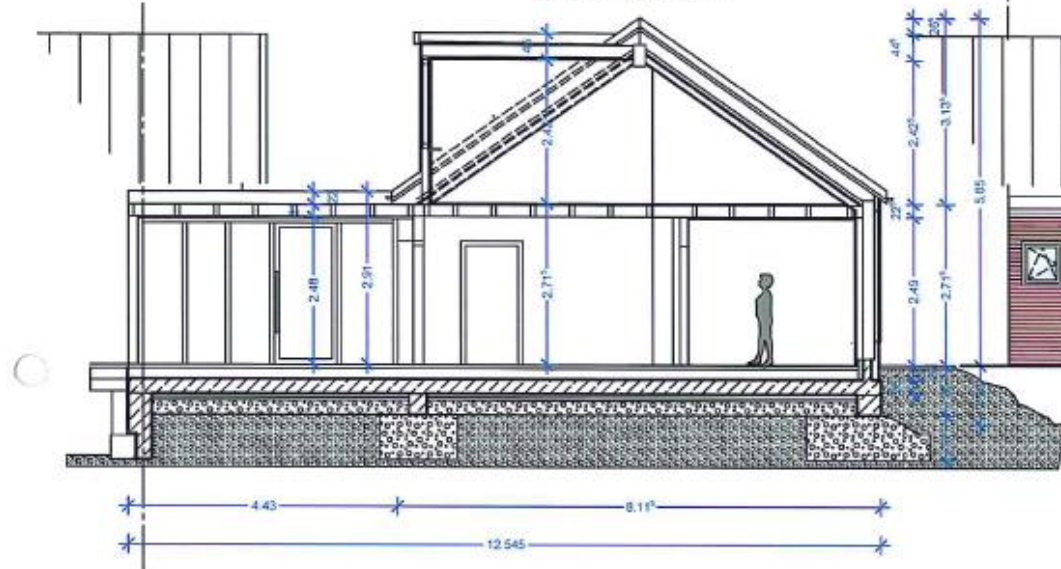


ANSICHT OSTEN

Neu | Bestand

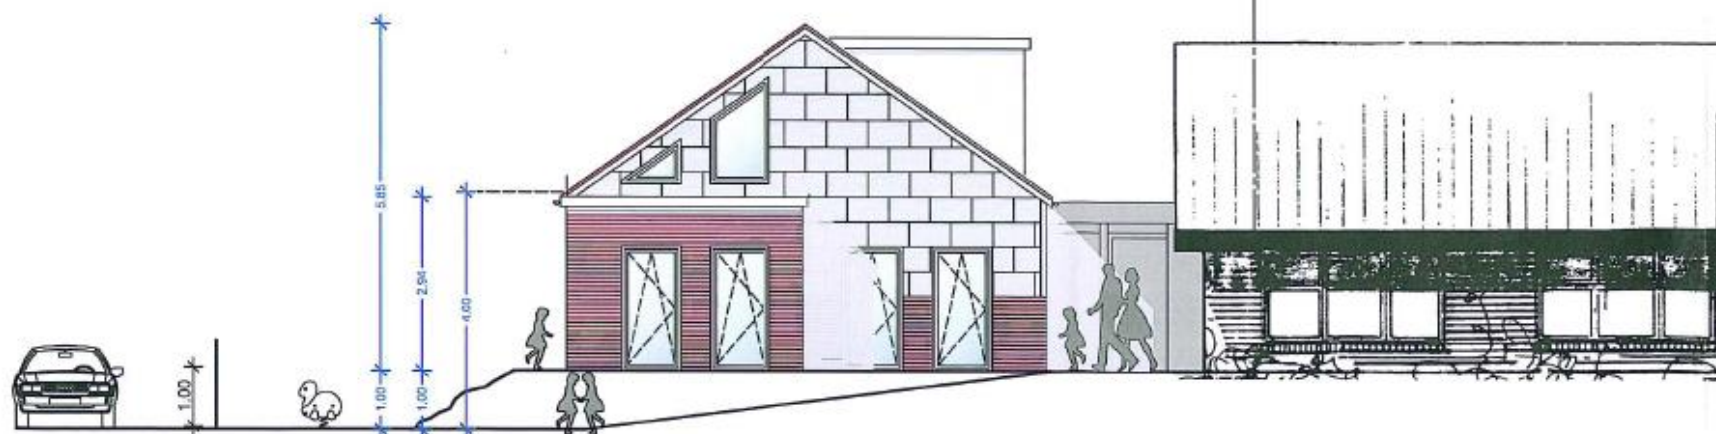

ANSICHT WESTEN

ANSICHT SÜDEN

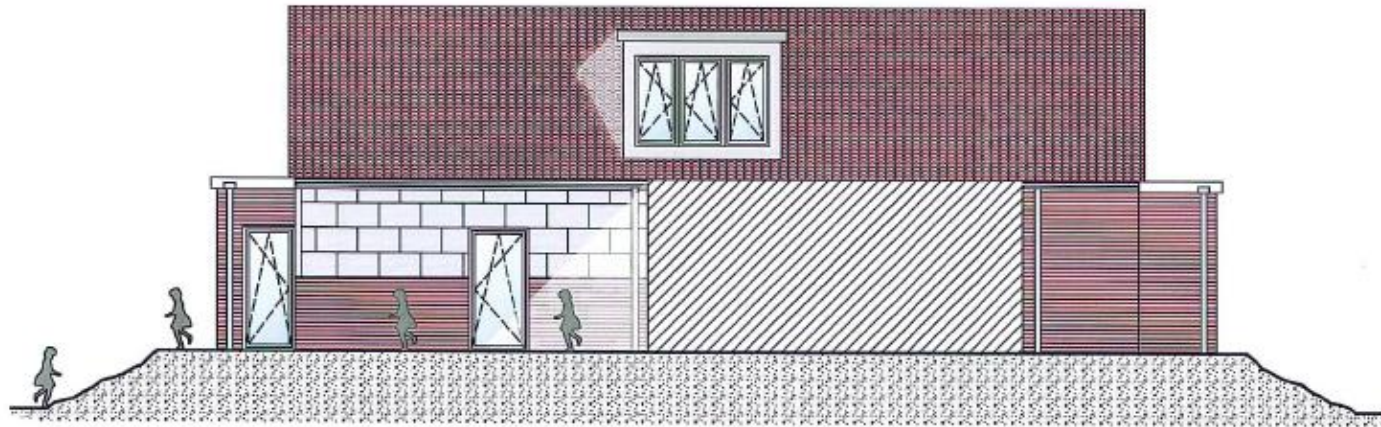

ANSICHT NORDEN



