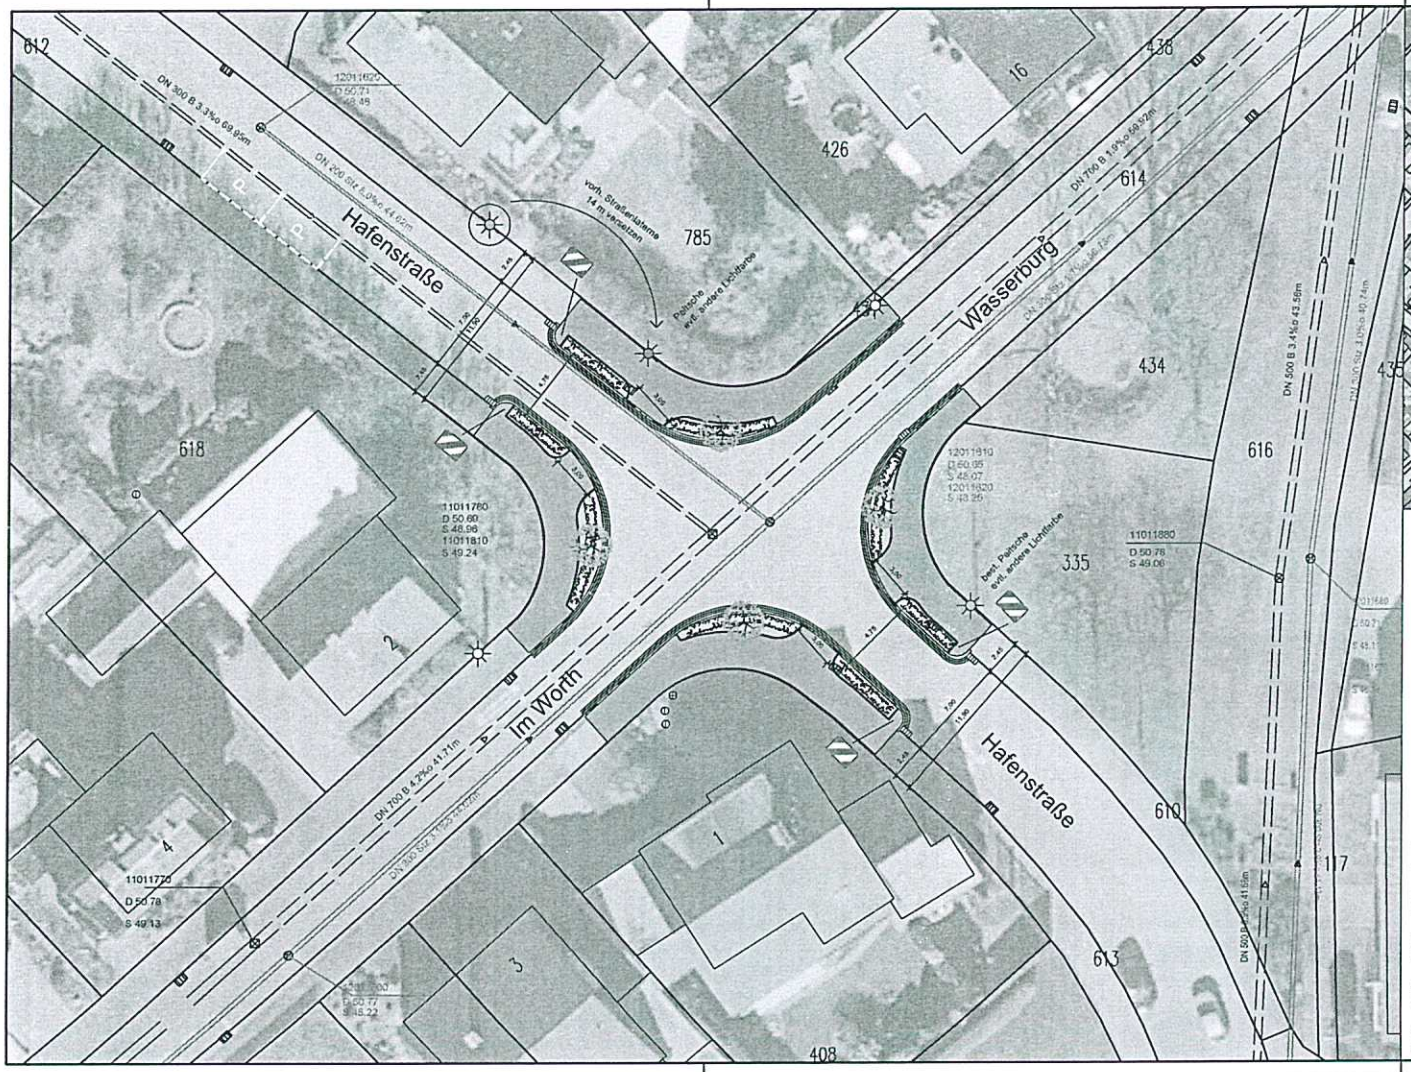

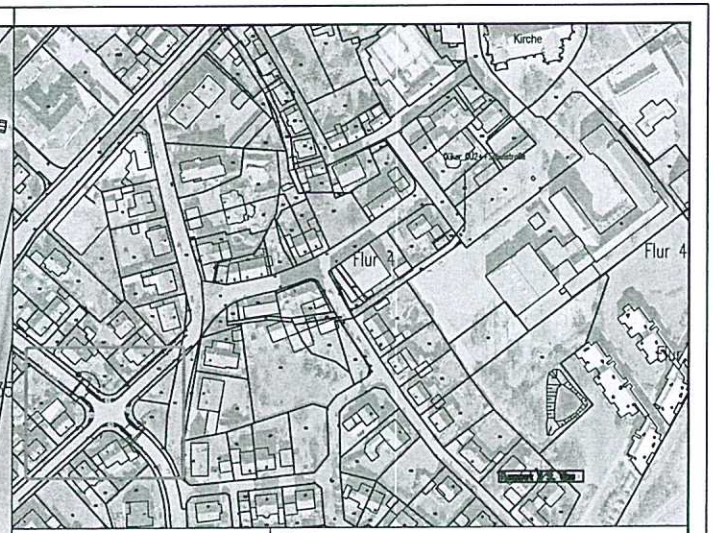

NORD

Maßstab

Übersicht
1:2.000

Lageplan
1:250

Plan Nr. 1

Dateipfad:
H:\2016\021-Olfen-Hafenstraße\

Modell-Name:
Lageplan-00.dwg

Layout-Name:
Lageplan-01

Plottstiltabelle:
max.ctb

Änderungen

Datum	Name	Text

PROJEKT	Olfen Hafenstraße Querungshilfe
PLAN	Lageplan Kreuzungsausbau
AUFTRAGGEBER	Olfen Der Bürgermeister Kirchstraße 5 59399 Olfen tel. 02595/589-0 fax 02595/589-282
PLANUNG	IBAK INGENIEURE ALTHOFF & KLAVERKAMP Domkamp 8 48308 Senden tel. 02597/5537 fax 02597/6786 Unterschrift