

Kreis Coesfeld  
Friedrich-Ebert-Str. 7  
48653 Coesfeld

1:5000


Planauskunft  
GIS Portal  
Kreis Coesfeld



Bearbeiter:  
Heinz Schier


Datum:  
05.09.2017

Uhrzeit:  
14:35

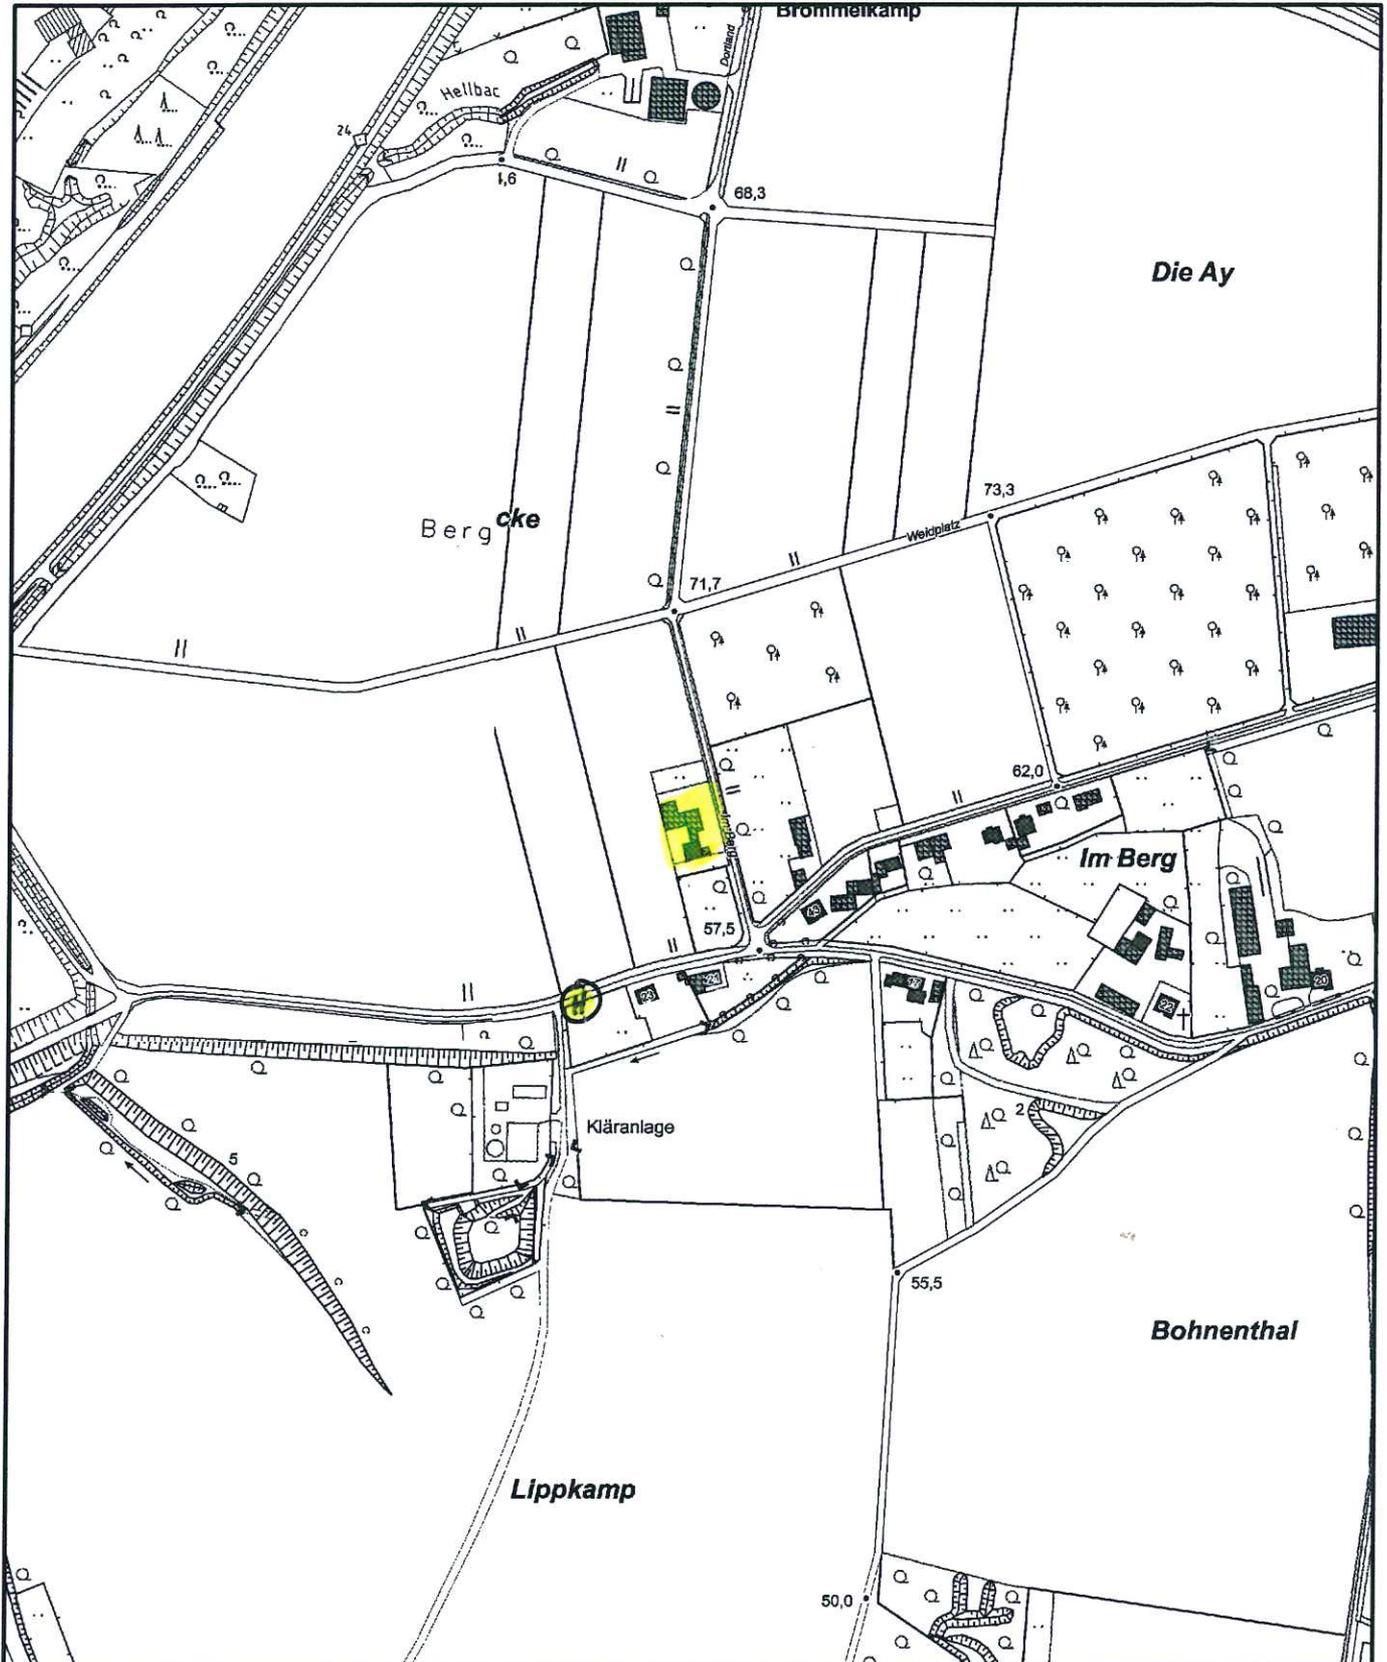

**H**: Hydrant

Maßstab: 1:5000 Meter

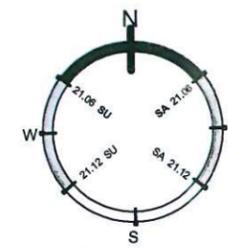

**ÜBERSICHTSPLAN 1 : 500**

(ERSTELLT AUF DER GRUNDLAGE DES KATASTERPLANS)

**VORHABEN:** RENOVIERUNG / UMBAU U. ERWEITERUNG EINER BESTEHENDEN WOHNUNG (EHEM. LANDARBEITERSTELLE) SOWIE NUTZUNGSÄNDERUNG EINES LANDW. NEBENGEBÄUDES ZU NEBENRÄUMEN

**ORT:** IM BERG 30, 59399 OLFEN

**LEGENDE:**

- BESTAND
- BAULICHE ANLAGE GEPLANT
- BAULICHE ANLAGE VORHANDEN
- ABRUCH VORHANDENER SUBSTANZ / BZW. BAULICHER ANLAGEN
- ÖFFENTLICHE VERKEHRSFLÄCHE
- FLURGRENZE
- BAUGRENZE
- BAULINIE

- |      |                 |
|------|-----------------|
| STPL | PKW STELLPLATZ  |
| GA   | GARAGE          |
| WHS  | WOHNHAUS        |
| FH   | FIRSTHÖHE       |
| TH   | TRAUFHÖHE       |
| DN   | DACHNEIGUNG     |
| SD   | SATTELDACH      |
| PD   | PULTDACH        |
| WD   | WALMDACH        |
| KWD  | KRÜPPELWALMDACH |
| MD   | MANSARDDACH     |
| ZD   | ZELTDACH        |
| SHD  | SHEDDACH        |

**Wichtig:**

Dies ist ein Entwurfs- bzw. Genehmigungsplan (kein Ausführungsplan!). Alle Maße und (Gelände) - Höhen sind vor Erstellung einer Statik, einer Ausschreibung, eines Angebotes etc. und vor Baubeginn zu prüfen. An allen Bestandsgebäuden sind ebenfalls die Maße örtlich zu prüfen.


**Entwurfsverfasser**

Dipl. - Ing. Heinz Schier  
Ludgerstrasse 14  
48727 Billerbeck  
TEL : 02543 / 7141  
FAX : 02543 / 7911

Entwurfsverfasser

**Antragsteller / Bauherr**

Blattzahl	Blatt	Gezeichnet : O.W.
01	01	Datum 26.10.17

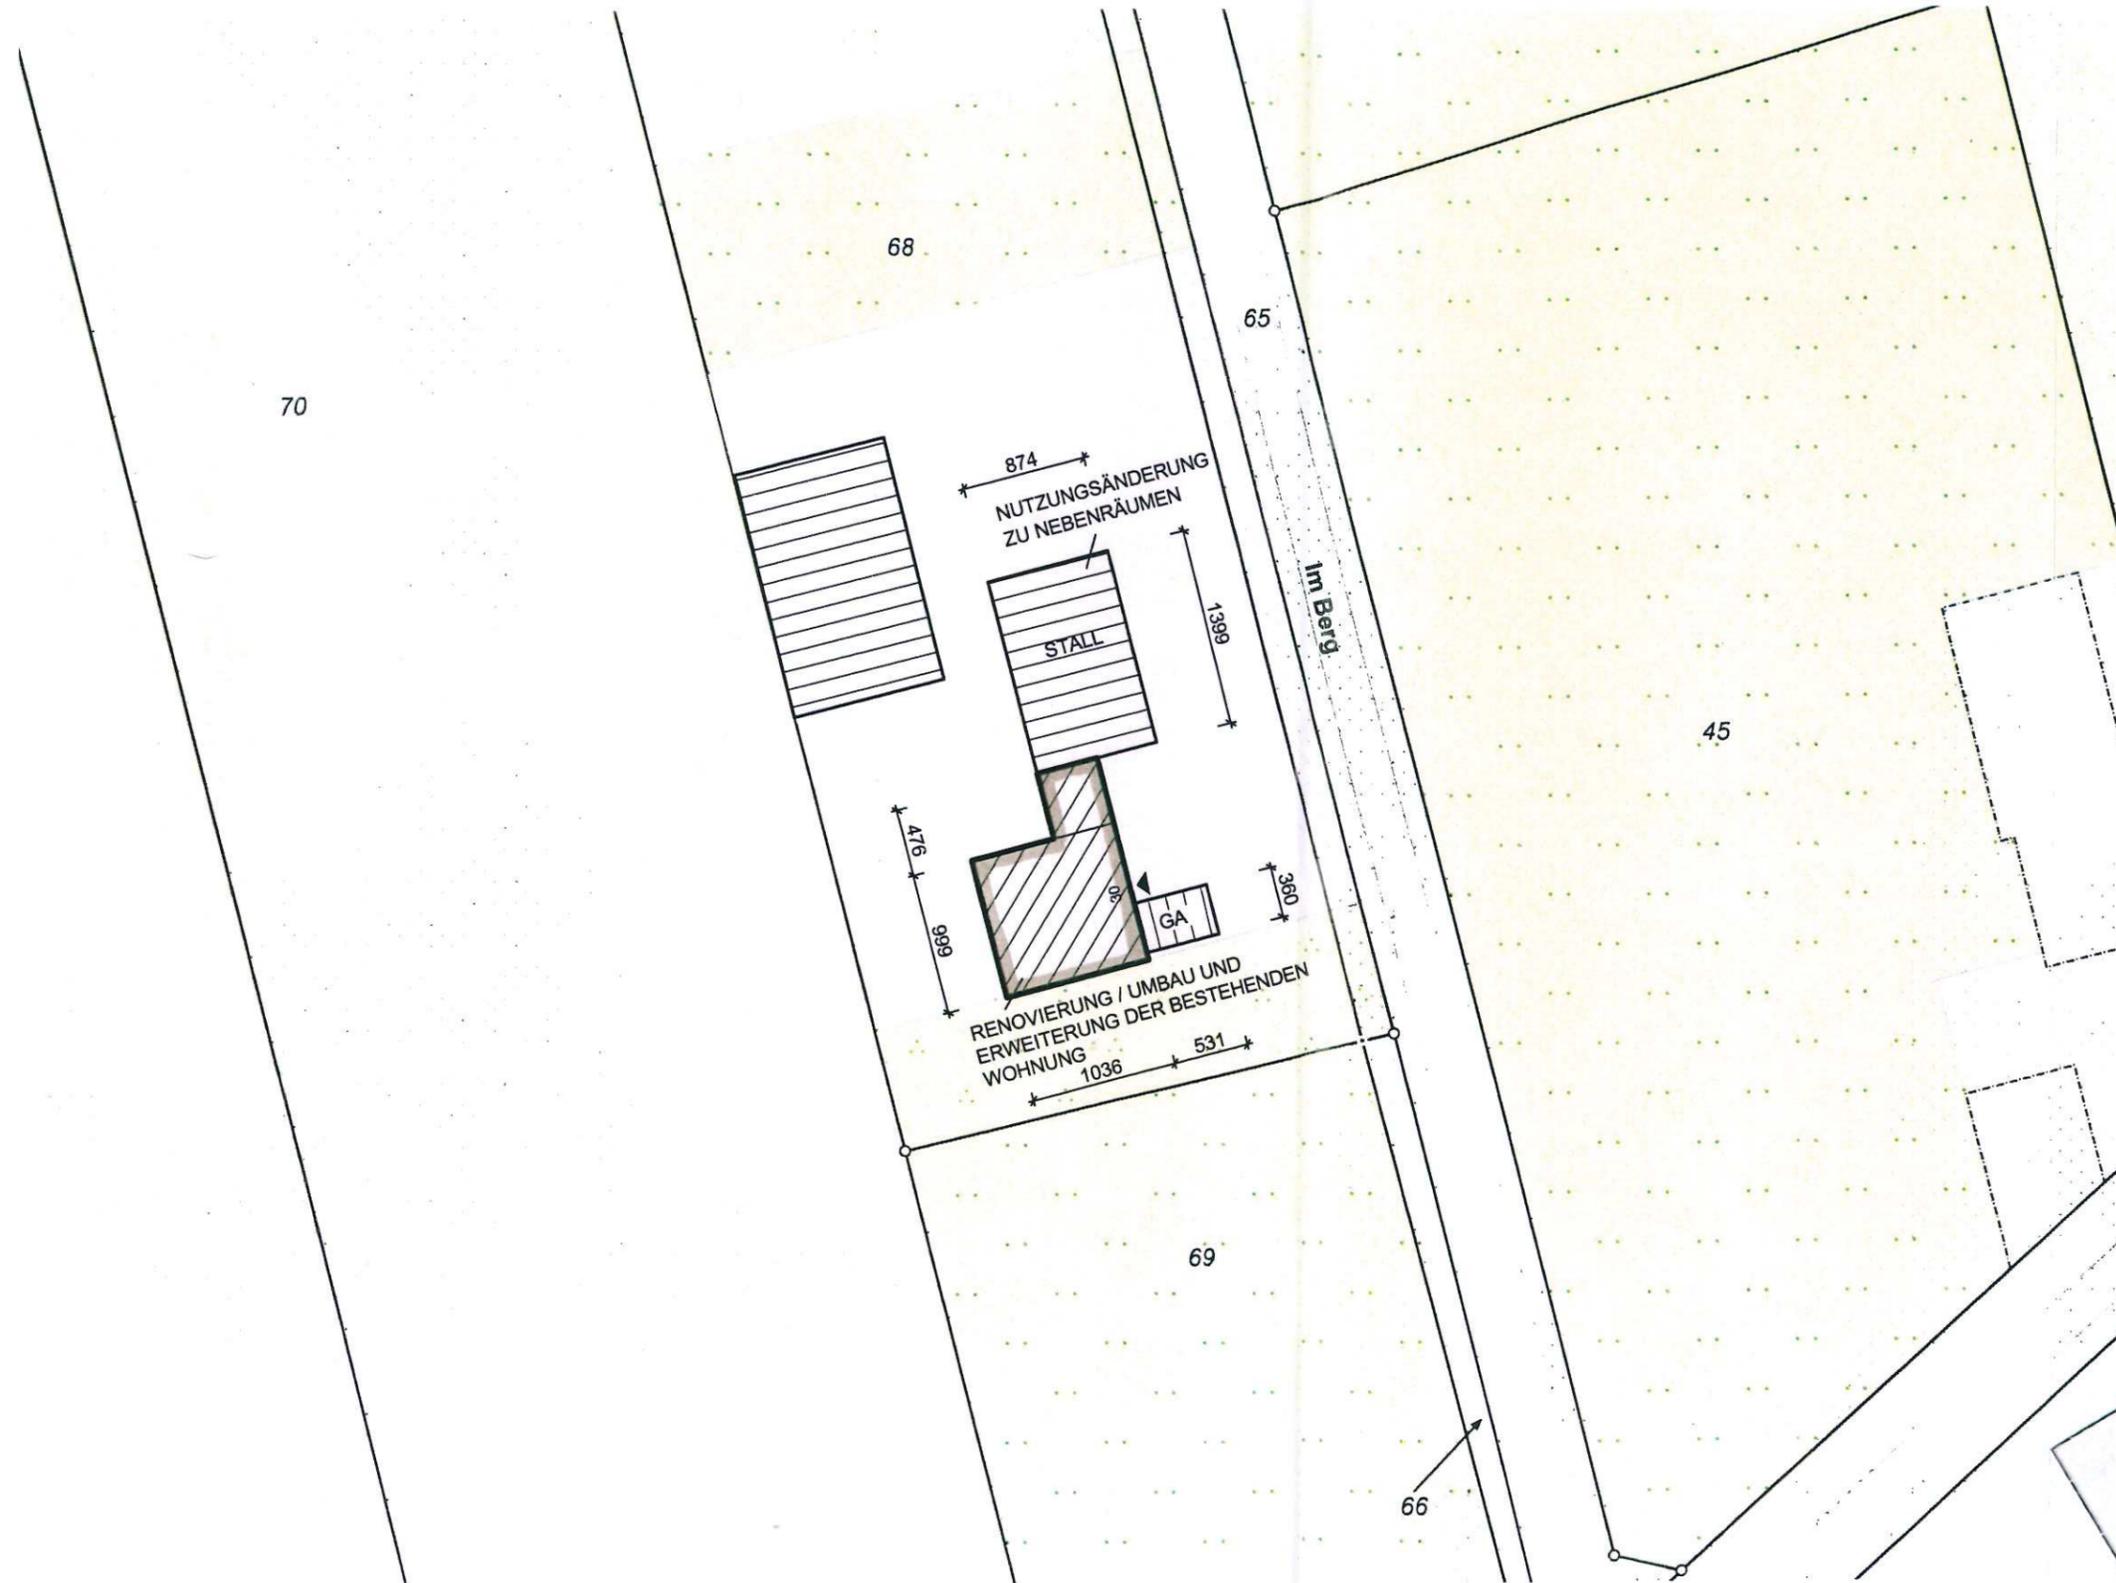

ERDGESCHOSS 1 : 100

VORHABEN: RENOVIERUNG / UMBAU U. ERWEITERUNG EINER BESTEHENDEN WOHNUNG (EHEM. LANDARBEITERSTELLE) SOWIE NUTZUNGSÄNDERUNG EINES LANDW. NEBENGEBÄUDES ZU NEBENRÄUMEN

ORT: IM BERG 30, 59399 OLFEN



LEGENDE:

- BESTEHENDE SUBSTANZ (Z.B. WAND)
- WOHNFLÄCHE
- NEUE BAUSUBSTANZ
- VORHANDENE ÖFFNUNG GESCHLOSSEN
- ABRUCH VORHANDENER SUBSTANZ / BZW. BAULICHER ANLAGEN

- OL OBERLICHT
- TL TÜR MIT LICHTAUSSCHNITT
- F FESTVERGLASUNG
- DK DREH-KIPP FENSTER
- D DREHFENSTER
- K KIPPFENSTER
- DFF DACHFLÄCHENFENSTER
- RO ROLLADEN
- S SONNENSCHUTZ
- LS LICHTSCHACHT
- RH RAUMHÖHE
- LR LUFTRAUM
- BR BRÜSTUNGSHÖHE ÜBER OBERKANTE FERTIGFUSSBODEN
- BT/BL BODENTREPPEN / BODENLUKE
- HAR HAUSANSCHLUSSRAUM
- HWR HAUSWIRTSCHAFTSRAUM
- HZG HEIZUNG
- WÄ WÄSCHEABWURF
- HK HEIZKÖRPER
- V VENTILATOR / mechanische LÜFTUNG
- RR REGENFALLROHR
- NA NOTAUSSTIEG / 2. RETTUNGSWEG
- ⊕ FEUERLÖSCHER

**Wichtig:**  
Dies ist ein Entwurfs- bzw. Genehmigungsplan (kein Ausführungsplan!). Alle Maße und (Gelände) - Höhen sind vor Erstellung einer Statik, einer Ausschreibung, eines Angebotes etc. und vor Baubeginn zu prüfen. An allen Bestandsgebäuden sind ebenfalls die Maße örtlich zu prüfen.

<b>Entwurfsverfasser</b> Dipl. - Ing. Heinz Schier Ludgerstrasse 14 48727 Billerbeck TEL : 02543 / 7141 FAX : 02543 / 7911  Entwurfsverfasser	<b>Antragsteller / Bauherr</b>    Datum
--	---

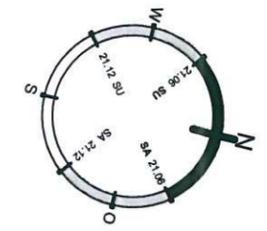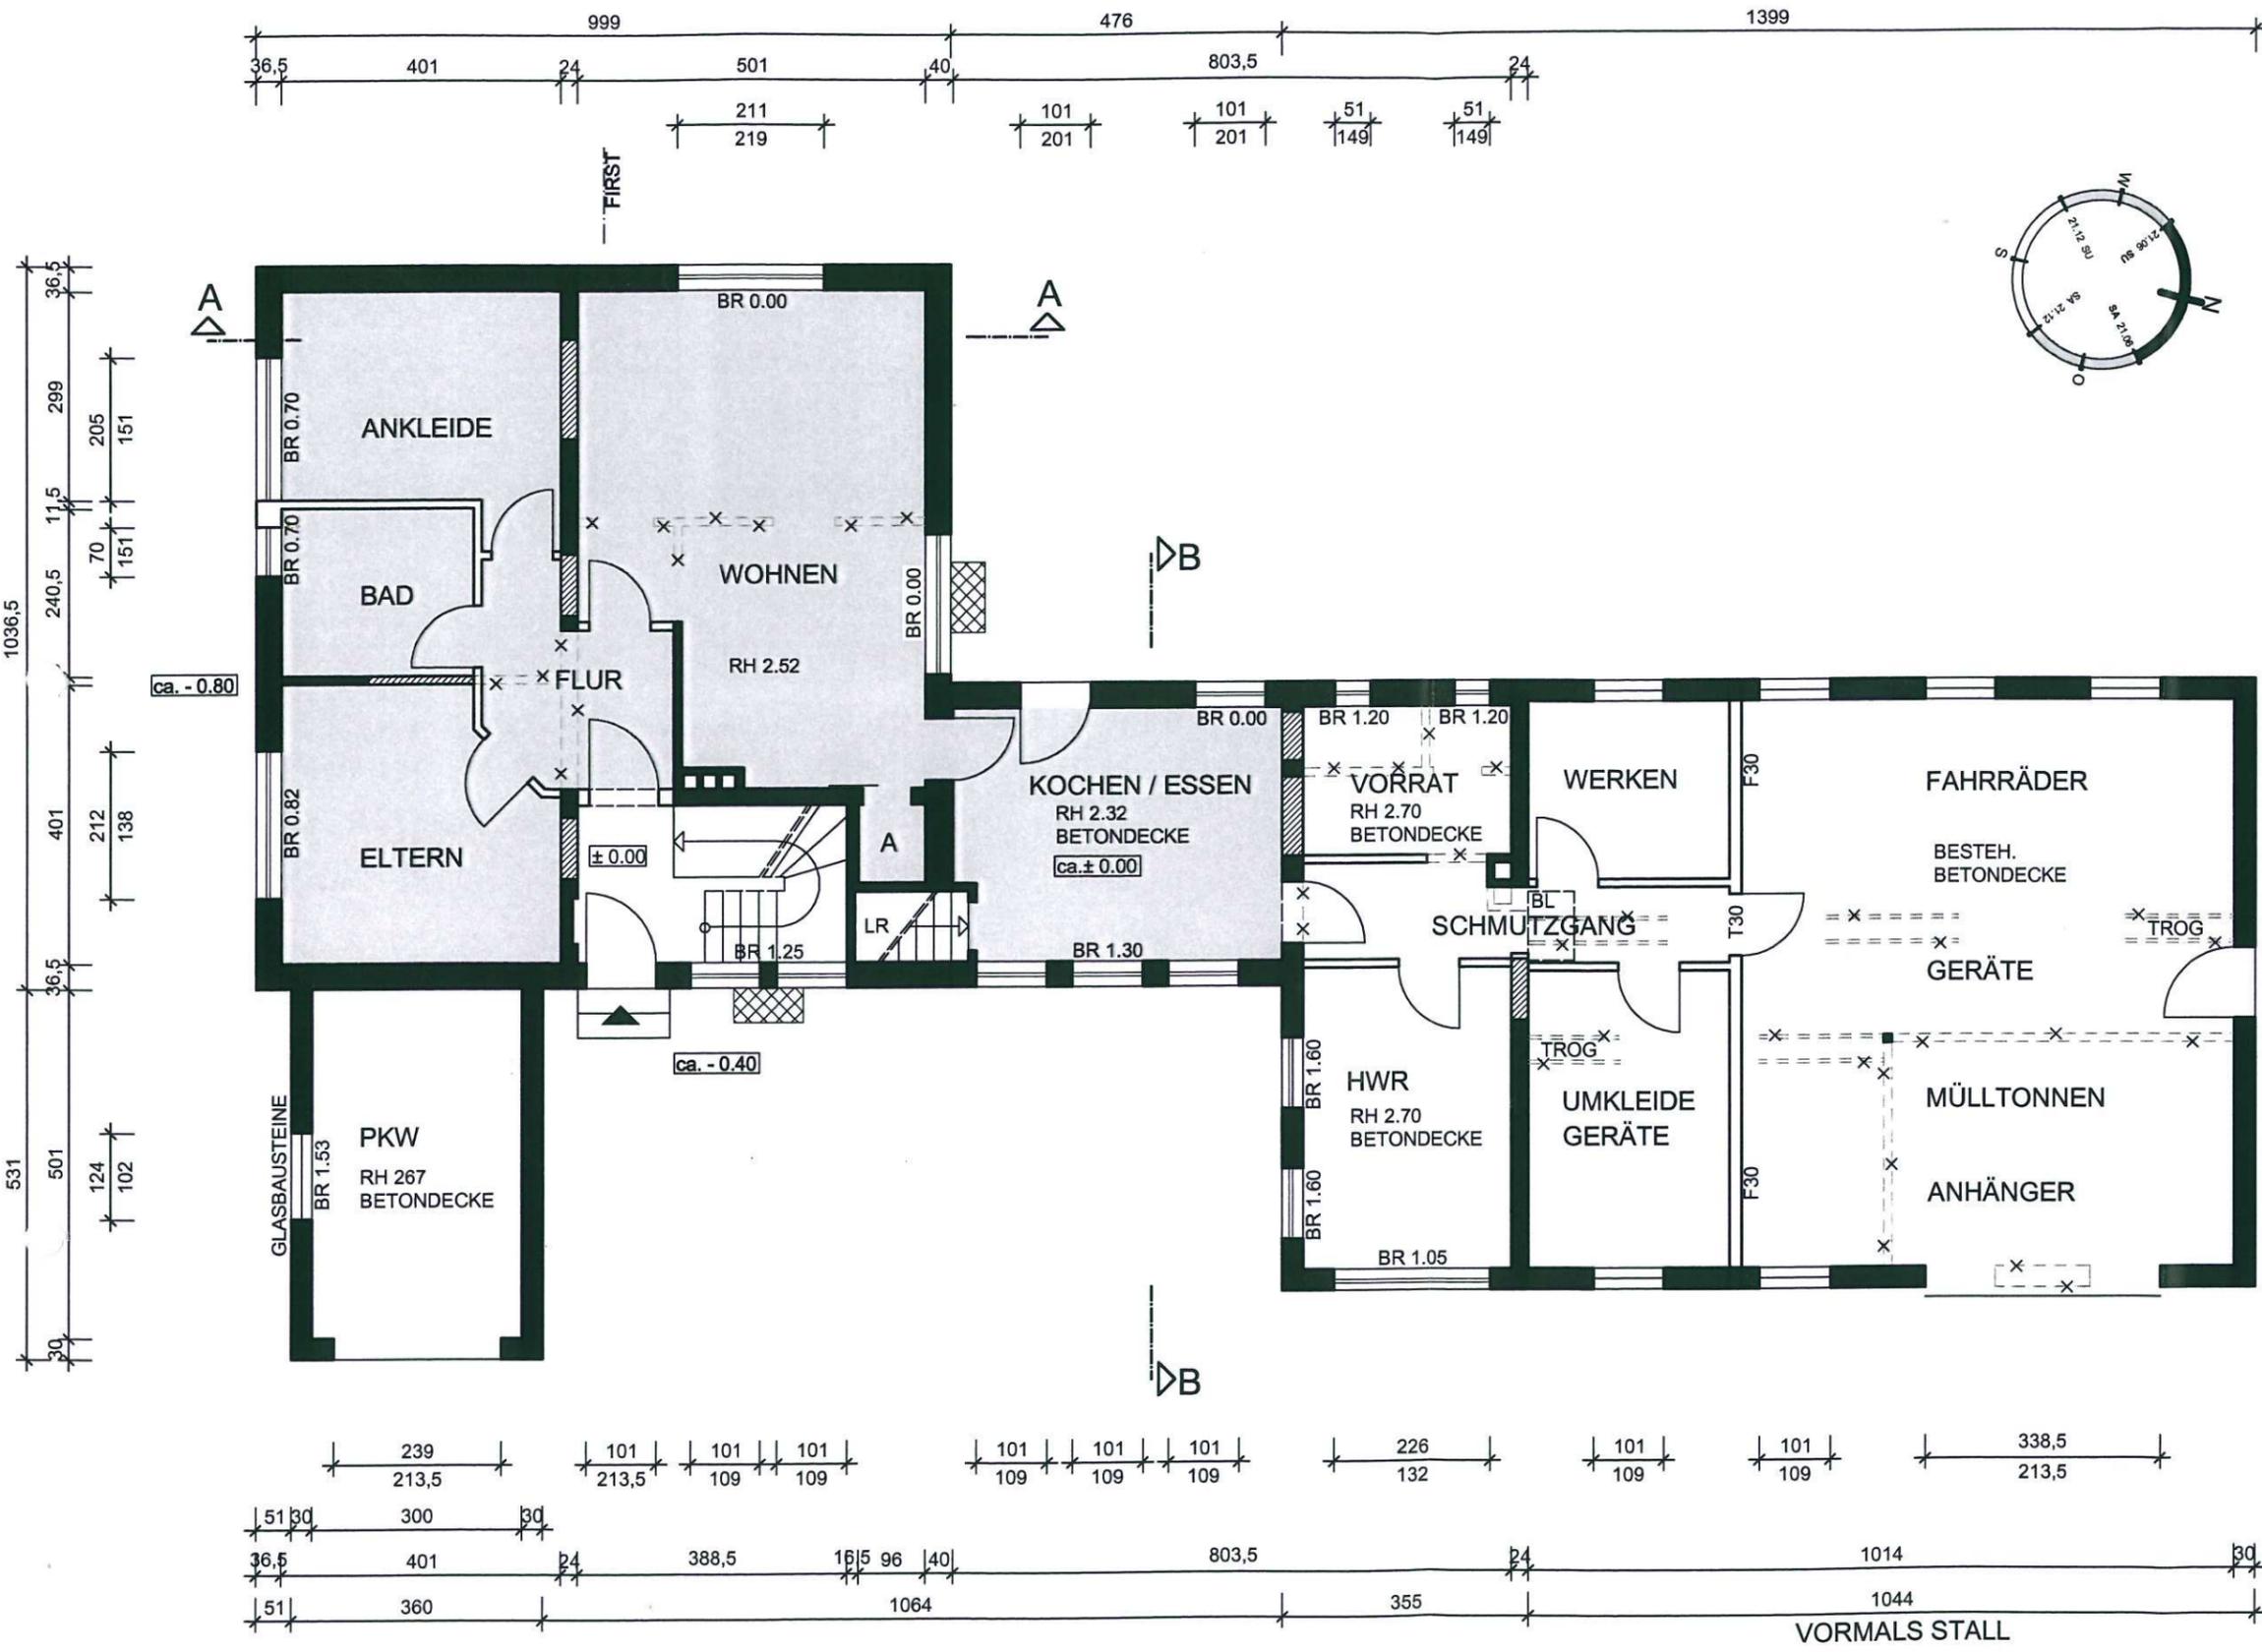

VORMALS STALL

**DACHGESCHOSS 1 : 100**

**VORHABEN:** RENOVIERUNG / UMBAU U. ERWEITERUNG EINER BESTEHENDEN WOHNUNG (EHEM. LANDARBEITERSTELLE) SOWIE NUTZUNGSÄNDERUNG EINES LANDW. NEBENGEBÄUDES ZU NEBENRÄUMEN

**ORT:** IM BERG 30, 59399 OLFEN

**LEGENDE:**


- BESTEHENDE SUBSTANZ (Z.B. WAND)
- WOHNFLÄCHE
- NEUE BAUSUBSTANZ
- VORHANDENE ÖFFNUNG GESCHLOSSEN
- ABRUCH VORHANDENER SUBSTANZ / BZW. BAULICHER ANLAGEN

- OL OBERLICHT
- TL TÜR MIT LICHTAUSSCHNITT
- F FESTVERGLASUNG
- DK DREH-KIPP FENSTER
- D DREHFENSTER
- K KIPPFENSTER
- DFD DACHFLÄCHENFENSTER
- RO ROLLADEN
- S SONNENSCHUTZ
- LS LICHTSCHACHT
- RH RAUMHÖHE
- LR LUFTRAUM
- BR BRÜSTUNGSHÖHE ÜBER OBERKANTE FERTIGFUSSBODEN
- BT/BL BODENTREPPE / BODENLUKE
- HAR HAUSANSCHLUSSRAUM
- HWR HAUSWIRTSCHAFTSRAUM
- HZG HEIZUNG
- WÄ WÄSCHEABWURF
- HK HEIZKÖRPER
- V VENTILATOR / mechanische LÜFTUNG
- RR REGENFALLROHR
- NA NOTAUSSTIEG / 2. RETTUNGSWEG
- ⊕ FEUERLÖSCHER

**Wichtig:**  
Dies ist ein Entwurfs- bzw. Genehmigungsplan (kein Ausführungsplan!). Alle Maße und (Gelände) - Höhen sind vor Erstellung einer Statik, einer Ausschreibung, eines Angebotes etc. und vor Baubeginn zu prüfen. An allen Bestandsgebäuden sind ebenfalls die Maße örtlich zu prüfen.

<b>Entwurfsverfasser</b> Dipl. - Ing. Heinz Schier Ludgerstrasse 14 48727 Billerbeck TEL : 02543 / 7141 FAX : 02543 / 7911  Entwurfsverfasser	<b>Antragsteller / Bauherr</b>    Bauherr
--	---

Blattzahl 09 Blatt 03 Gezeichnet : O.W. Datum 26.10.17

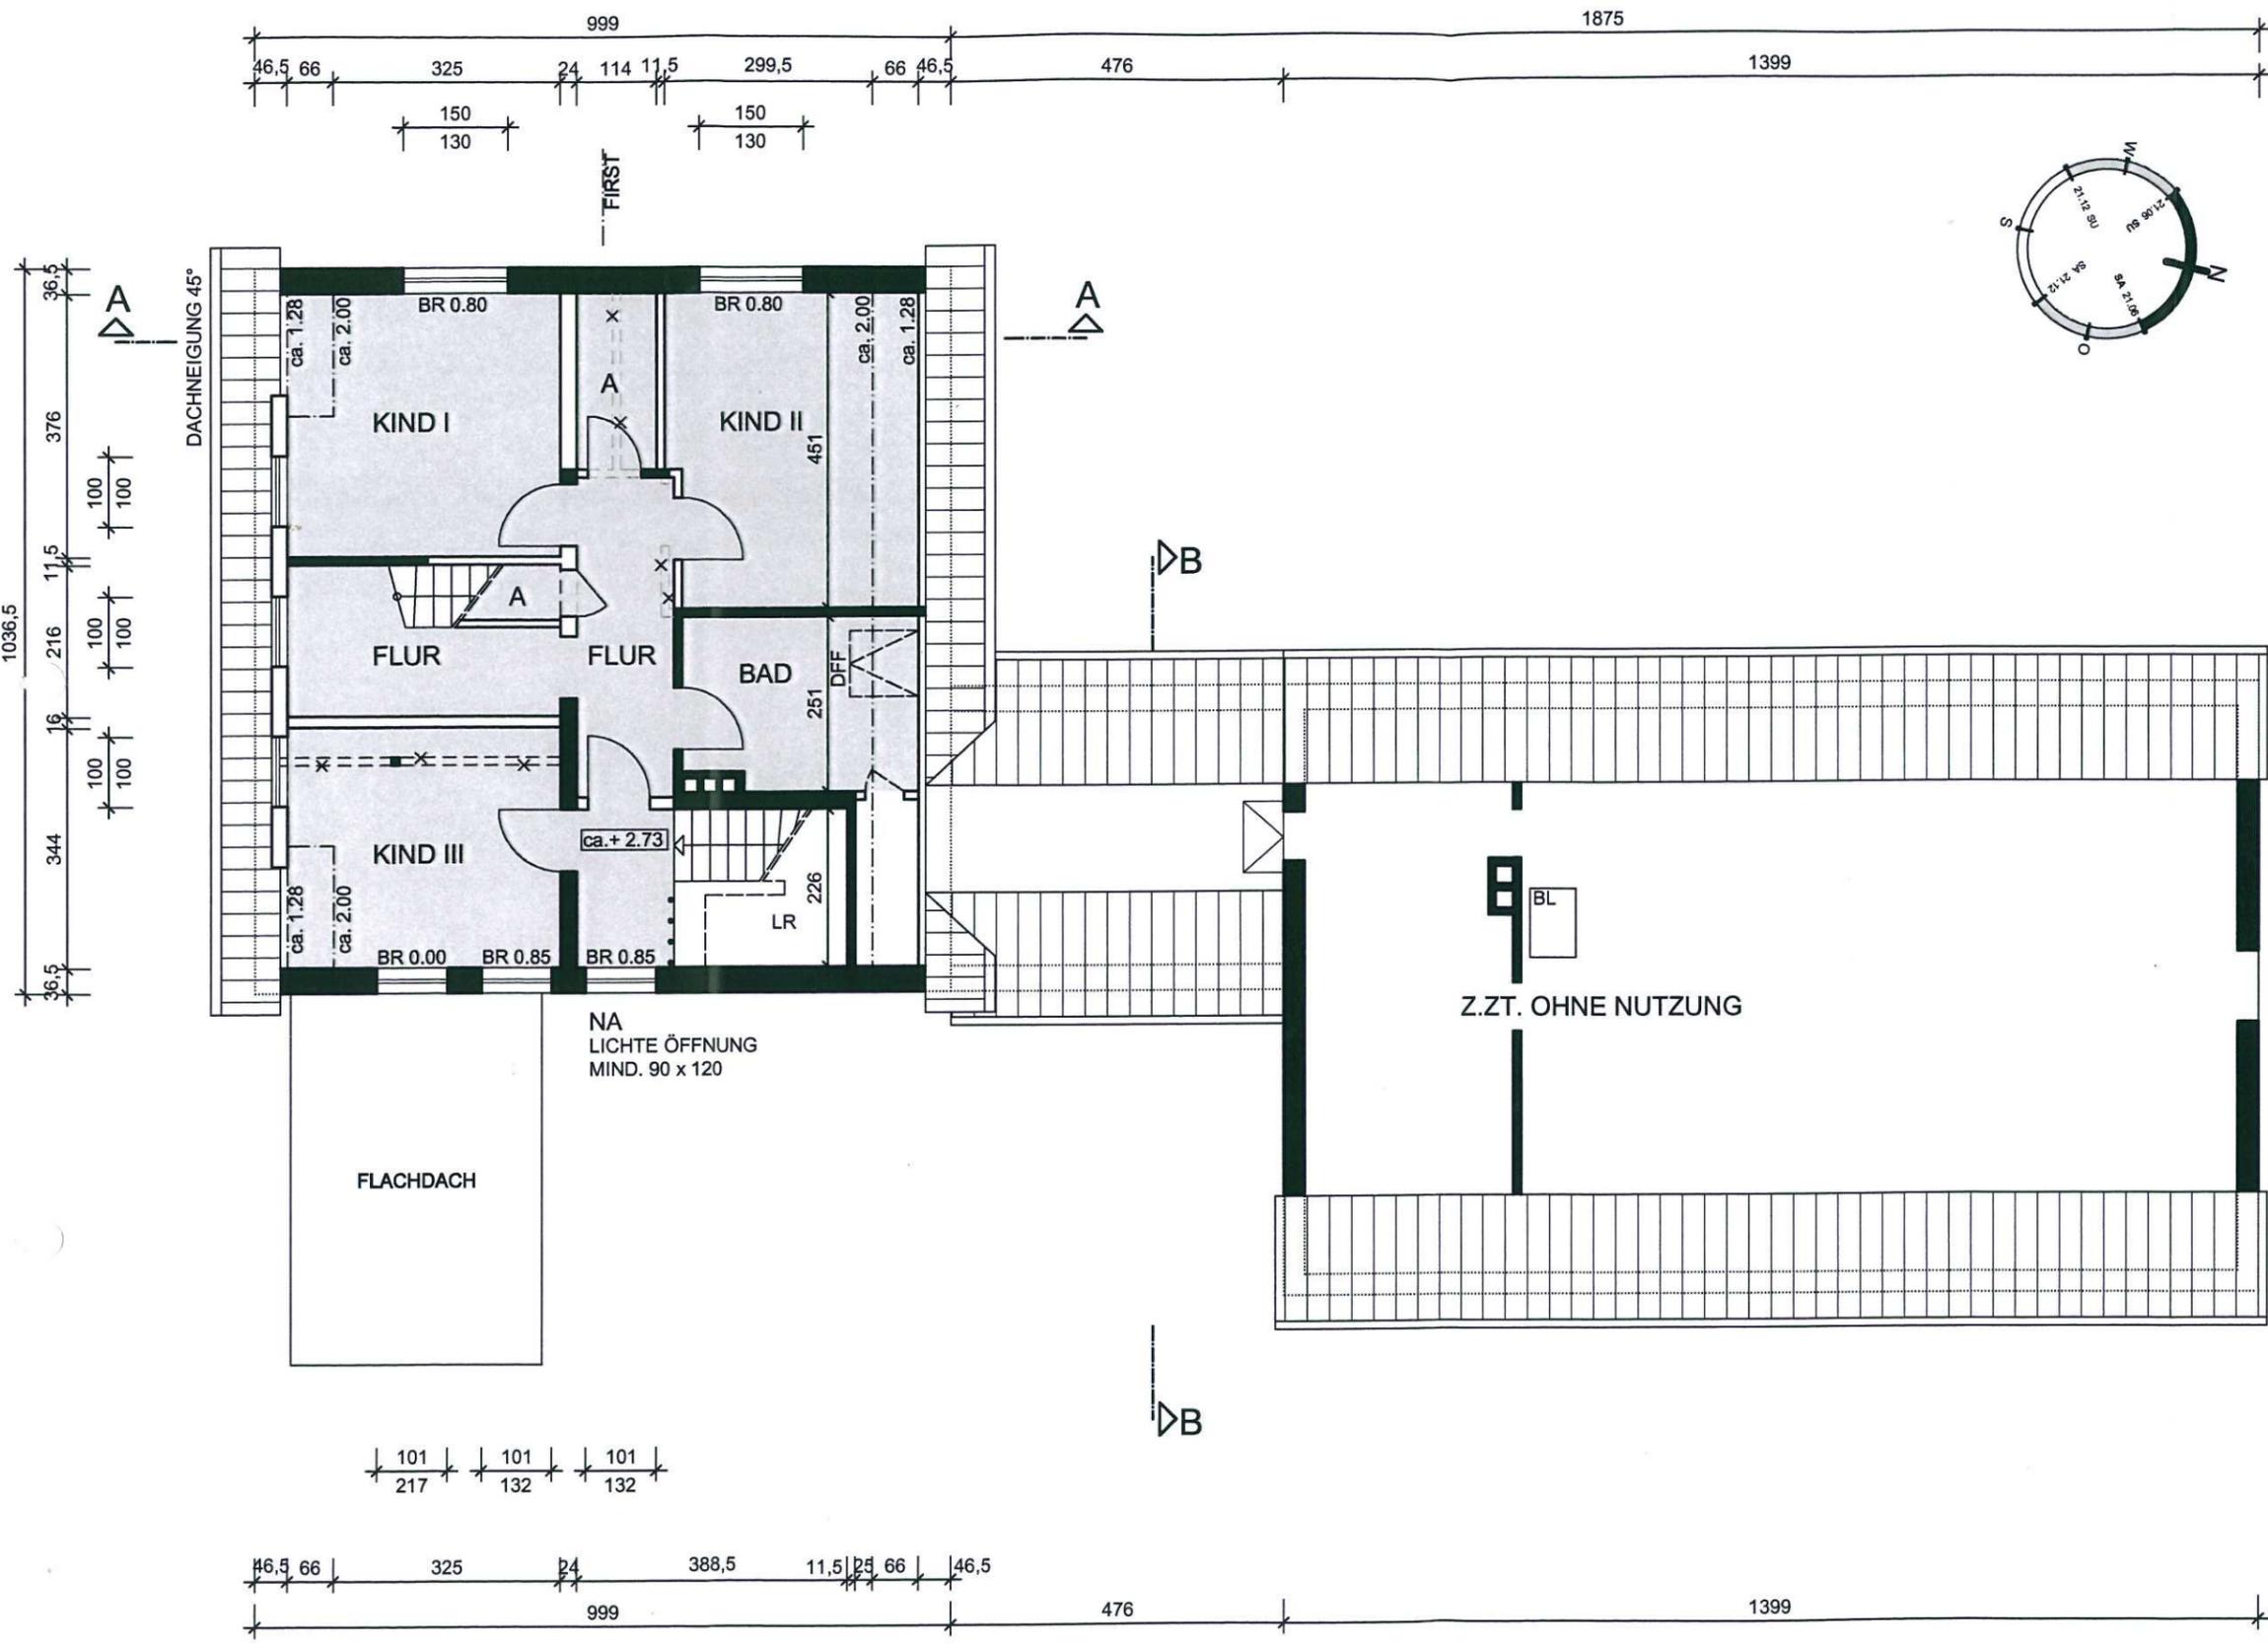

1036,5  
36,5  
376  
11,5  
216  
100  
100  
16  
344  
100  
36,5

101 101 101  
217 132 132

46,5 66 325 24 388,5 11,5 25 66 46,5  
999 476 1399

**BESTANDSAUFNAHME 2017**

**ANSICHT 1 : 100**

**VORHABEN:** RENOVIERUNG / UMBAU U. ERWEITERUNG EINER BESTEHENDEN WOHNUNG (EHEM. LANDARBEITERSTELLE) SOWIE NUTZUNGSÄNDERUNG EINES LANDW. NEBENGEBAUDES ZU NEBENRÄUMEN

**ORT:** IM BERG 30, 59399 OLFEN

**LEGENDE:**

- BESTEHENDE SUBSTANZ (Z.B. WAND)
- BESTEHENDE KONSTRUKTION / SUBSTANZ NICHT GESCHNITTEN BZW. IN WÄNDEN LIEGEND
- NEUE BAUSUBSTANZ
- VORHANDENE ÖFFNUNG GESCHLOSSEN
- ABBRUCH VORHANDENER SUBSTANZ / BZW. BAULICHER ANLAGEN

- OL OBERLICHT
- TL TÜR MIT LICHTAUSSCHNITT
- F FESTVERGLASUNG
- DK DREH-KIPP FENSTER
- D DREHFENSTER
- K KIPPFENSTER
- DFF DACHFLÄCHENFENSTER
- RO ROLLADEN
- S SONNENSCHUTZ
- (LS) LICHTSCHACHT
- RH RAUMHÖHE
- LR LUFTRAUM
- BR BRÜSTUNGSHÖHE ÜBER OBERKANTE FERTIGFUSSBODEN
- BT/BL BODENTREPPE / BODENLUKE
- HAR HAUSANSCHLUSSRAUM
- HWR HAUSWIRTSCHAFTSRAUM
- HZG HEIZUNG
- WÄ WÄSCHEABWURF
- HK HEIZKÖRPER
- V VENTILATOR / mechanische LÜFTUNG
- RR REGENFALLROHR
- NA NOTAUSSTIEG / 2. RETTUNGSWEG
- (F) FEUERLÖSCHER



**OST-ANSICHT**

**Wichtig:**  
Dies ist ein Entwurfs- bzw. Genehmigungsplan (kein Ausführungsplan!). Alle Maße und (Gelände) - Höhen sind vor Erstellung einer Statik, einer Ausschreibung, eines Angebotes etc. und vor Baubeginn zu prüfen. An allen Bestandsgebäuden sind ebenfalls die Maße örtlich zu prüfen.

**Entwurfsverfasser**  
Dipl. - Ing. Heinz Schier  
Ludgerstrasse 14  
48727 Billerbeck  
TEL : 02543 / 7141  
FAX : 02543 / 7911  
*Heinz Schier*  
Entwurfsverfasser

**Antragsteller / Bauherr**  
  
  
  
Bauherr