



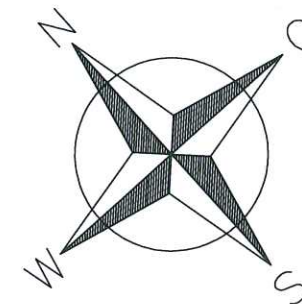



Alle tragenden und austEIFenden Bauteile: F 30

F30	Feuerschutzklasse
T30RS	Feuerschutztür
2. RW	Fenster 90/120
®	Rauchmelder
	Fluchtweg
	Feuerlöscher

- - - - -	ABBRUCH
	BESTAND
	NEUES BAUTEIL

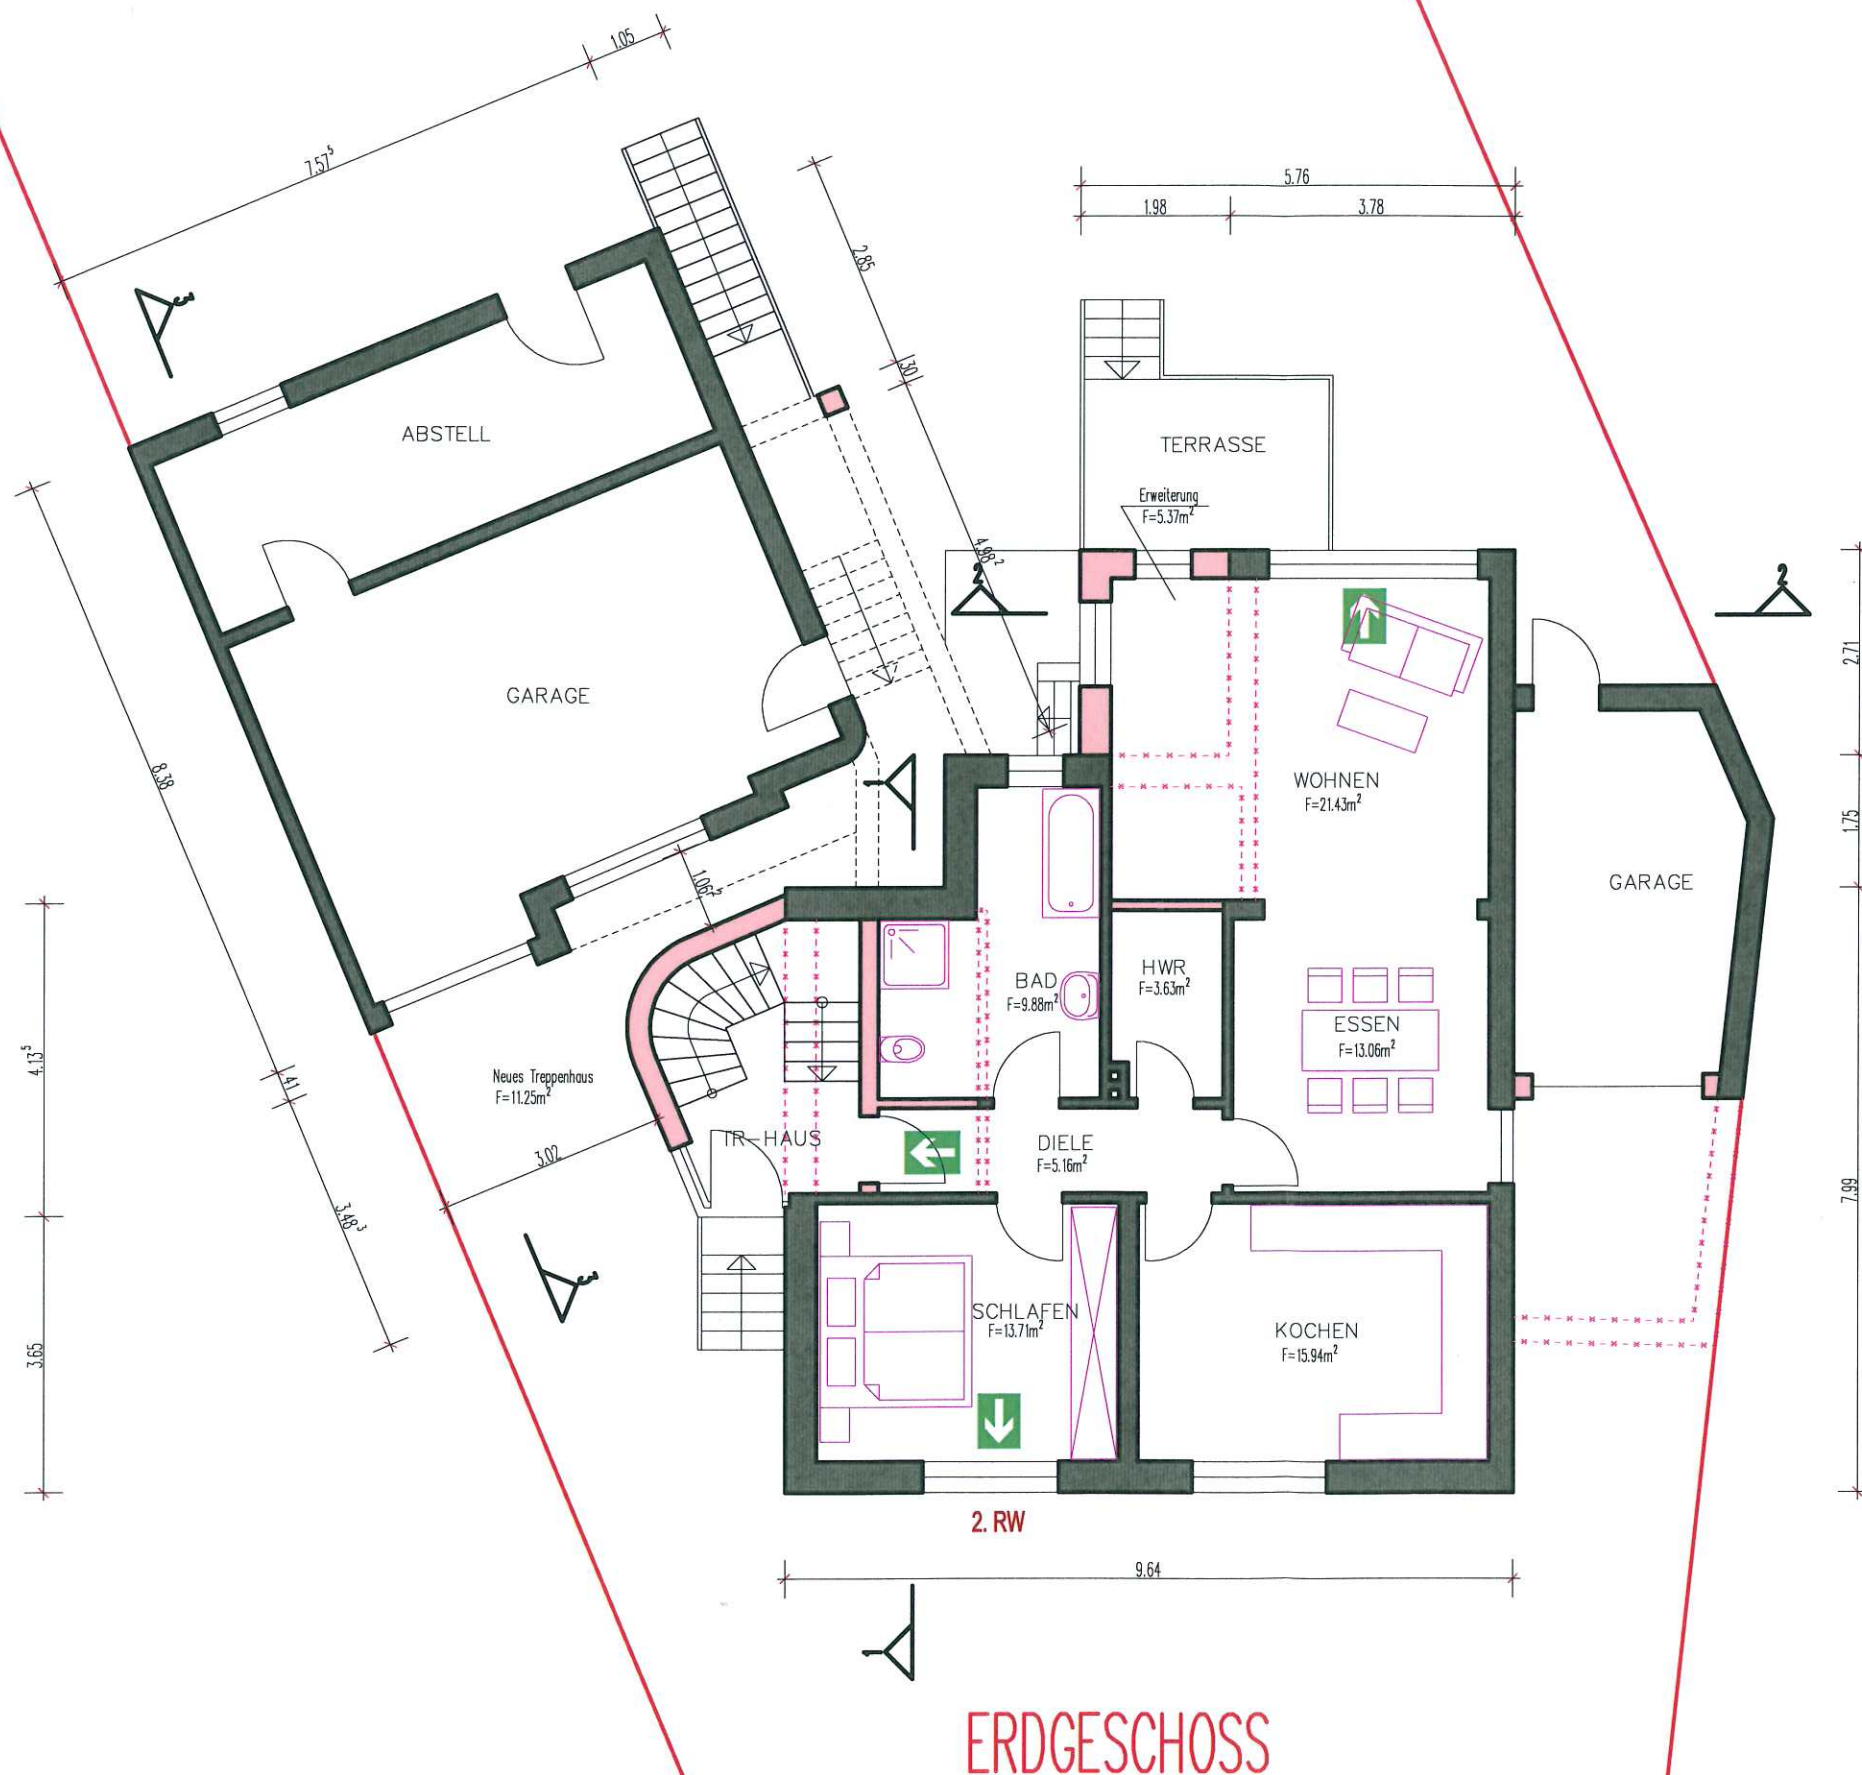

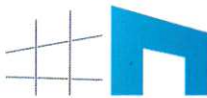
Bauvorhaben:			Bauteil:		
Umbau und Erweiterung eines Zweifamilienhauses 59399 Olfen, Telgenkamp 10			Erdgeschoss		
Bauherr:			Datum:	Maßst.:	Plan-Nr.:
			11/2017	1:100	1
			gez.:	fw	
Index	Datum	Name	 Ingenieurbüro Westrup Büro 1: Lammerkamp 1 Büro 2: Heinrich-Bergmann-Weg 15 59399 Olfen Tel. 02595 3855992 Tel. 02595 971985		
A	07.11.17	fw			
Planverfasser:			Fachplaner:		Bauherr:

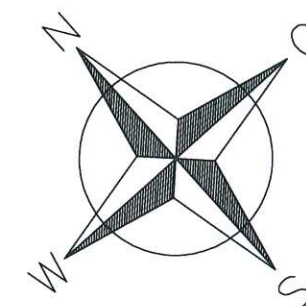

Alle tragenden und austEIFenden Bauteile: F 30

F30	Feuerschutzklasse
T30RS	Feuerschutztür
2. RW	Fenster 90/120
®	Rauchmelder
→	Fluchtweg
☒	Feuerlöscher

- - - - -	ABBRUCH
█	BESTAND
█	NEUES BAUTEIL

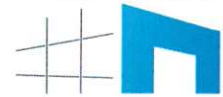Bauvorhaben:		Bauteil:		
Umbau und Erweiterung eines Zweifamilienhauses 59399 Olfen, Telgenkamp 10		Obergeschoss		
Bauherr:		Datum:	Maßst.:	Plan-Nr.:
		11/2017	1:100	2
		gez.:	fw	
Index	Datum	Name	 Ingenieurbüro Westrup Büro 1: Lammerkamp 1 Büro 2: Heinrich-Bergmann-Weg 15 59399 Olfen Tel. 02595 3855992 Tel. 02595 971985	
A	07.11.17	fw		
Planverfasser:		Fachplaner:	Bauherr:	




NORD-OST




SÜD-OST

Bauvorhaben:		Bauteil:	
Umbau und Erweiterung eines Zweifamilienhauses 59399 Olfen, Telgenkamp 10		Ansichten 1	
Bauherr:		Datum:	Maßst.: Plan-Nr.:
		11/2017	1:100 5
		gez.:	fw
Index	Datum	Name	
A	07.11.17	fw	
Büro 1: Lammerkamp 1 Büro 2: Heinrich-Bergmann-Weg 15 59399 Olfen Tel. 02595 3855992 Tel. 02595 971985			
Planverfasser:		Fachplaner:	Bauherr:

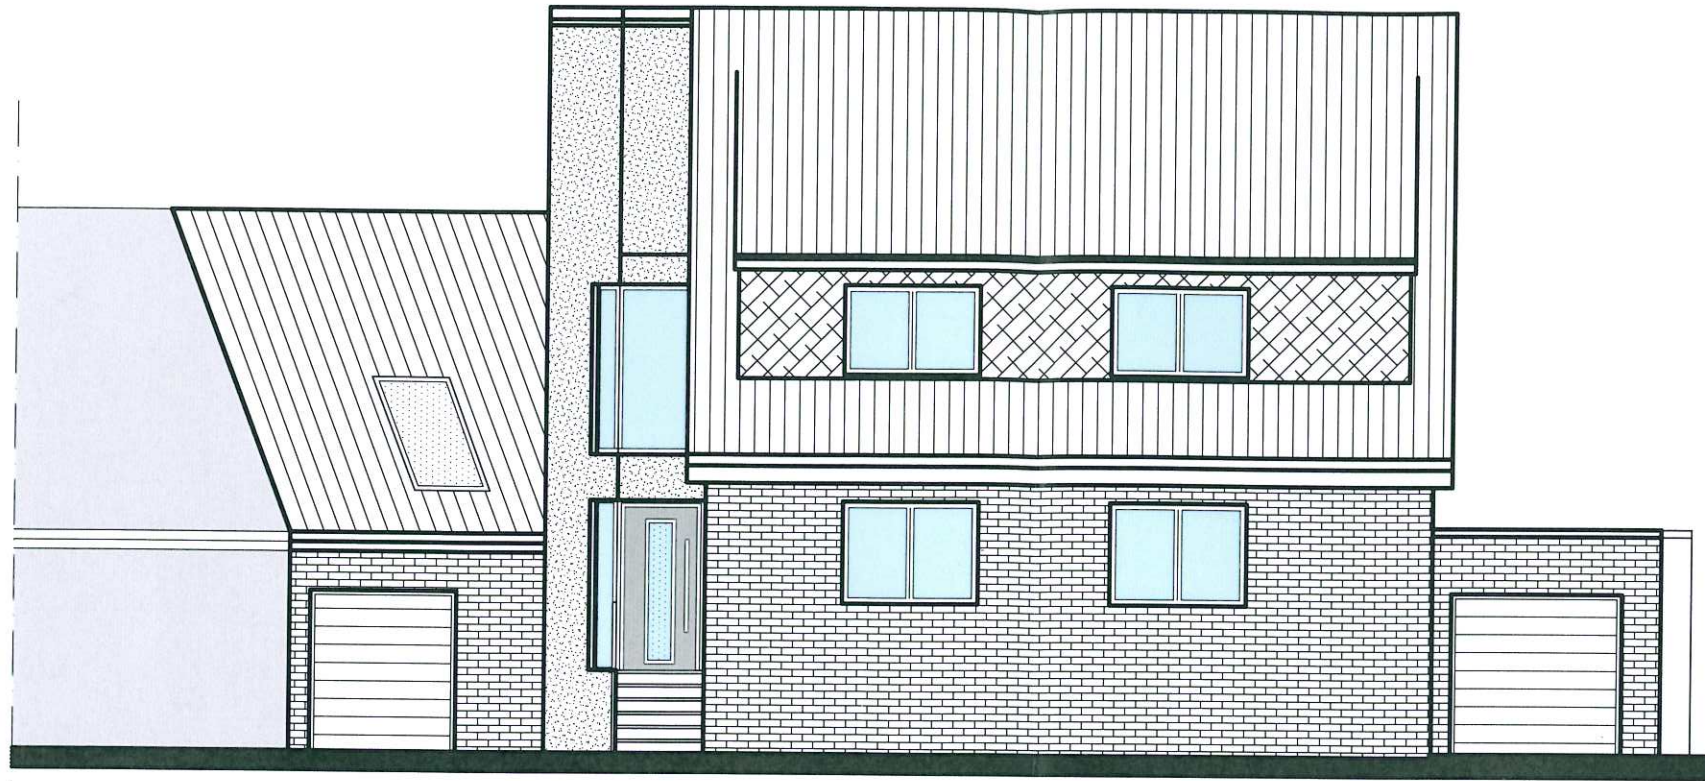

SÜD-WEST

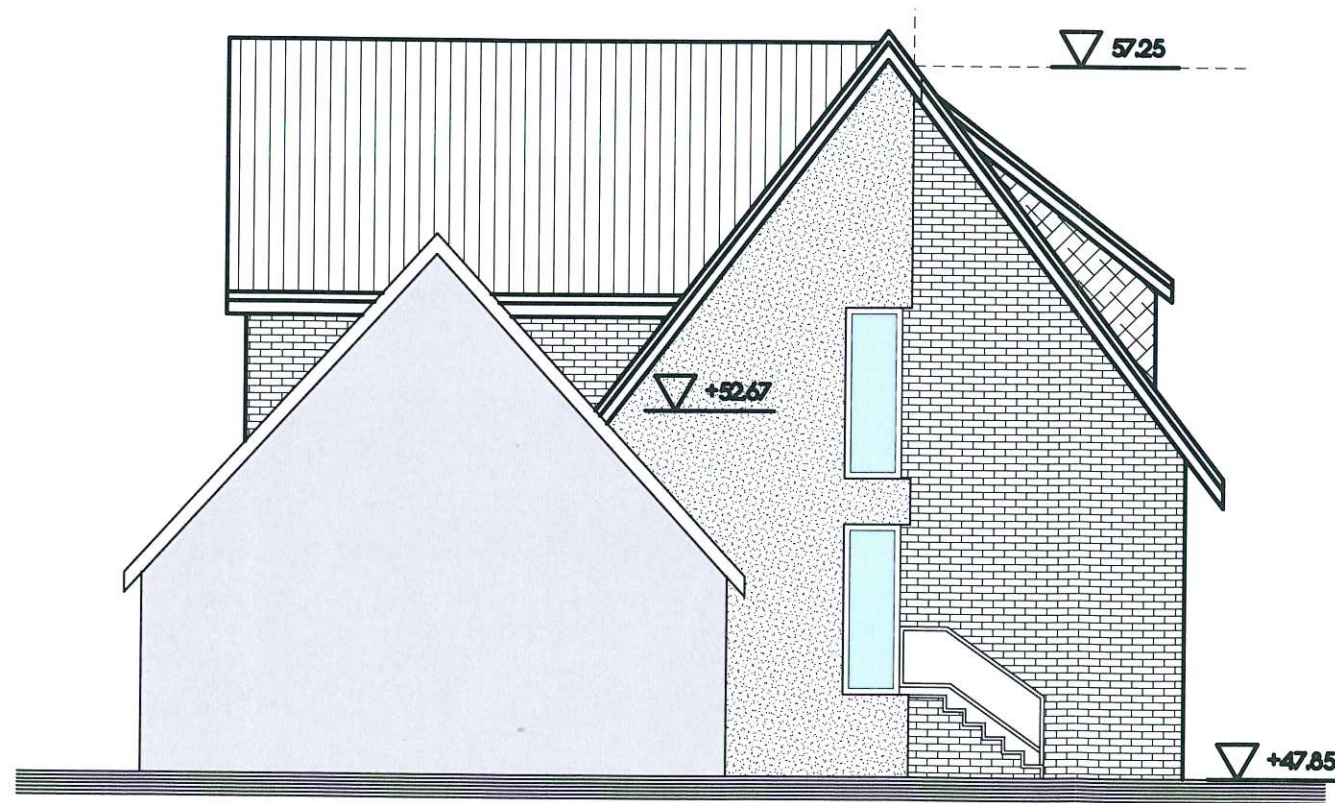

NORD-WEST

Bauvorhaben:		Bauteil:	
Umbau und Erweiterung eines Zweifamilienhauses 59399 Olfen, Telgenkamp 10		Ansichten 2	
Bauherr:	Datum:	Maßst.:	Plan-Nr.:
	11/2017	1:100	6
	gez.:	fw	
Index	Datum	Name	 Ingenieurbüro Westrup Büro 1: Lammerkamp 1 Büro 2: Heinrich-Bergmann-Weg 15 59399 Olfen Tel. 02595 3855992 Tel. 02595 971985
A	07.11.17	fw	
Planverfasser:		Fachplaner:	Bauherr:

Beratender Ingenieur
Mitglied der Ingenieurkammer NRW
Staatlich anerkannter Sachverständiger
für Schall- und Wärmeschutz