






Ingenieurbüro Westrup
 Dipl.-Ing. Friedhelm Westrup
 Lammerkamp 1 · 55399 Olfen
 Fon 0 25 95 / 38 55 99-2 · Fax 0 25 95 / 38 55 99-5
 fw@ing-westrup.de · www.ing-westrup.de



Erweiterung eines Wohnhauses durch Anbau

Gemarkung: Olfen-Kirchspiel
 Flur: 2
 Flurstück: 14

Genehmigungsplanung

Lageplan

1 : 500

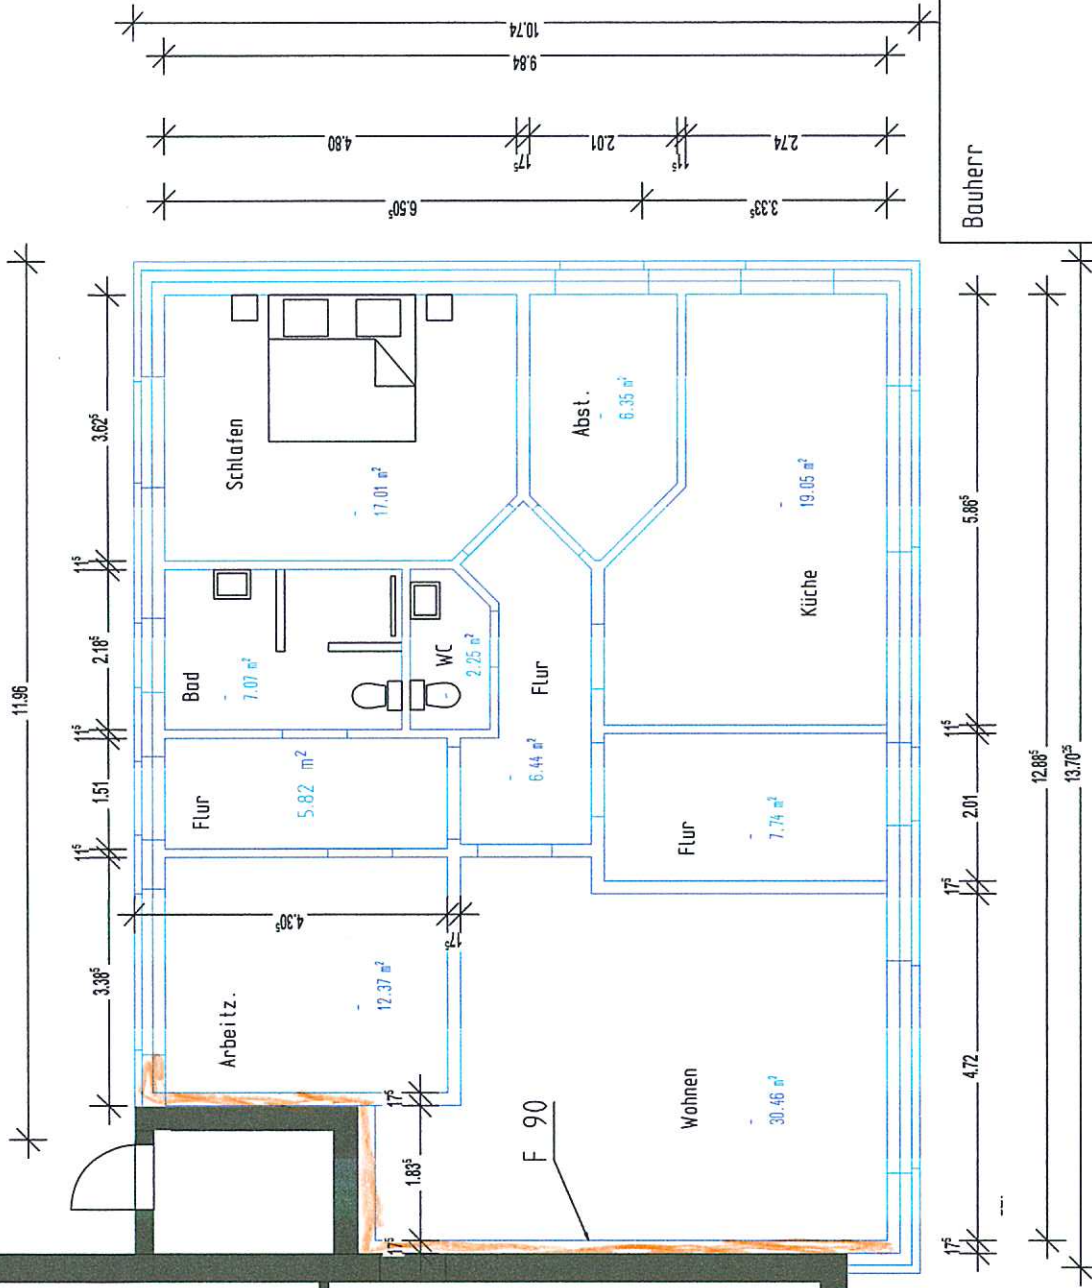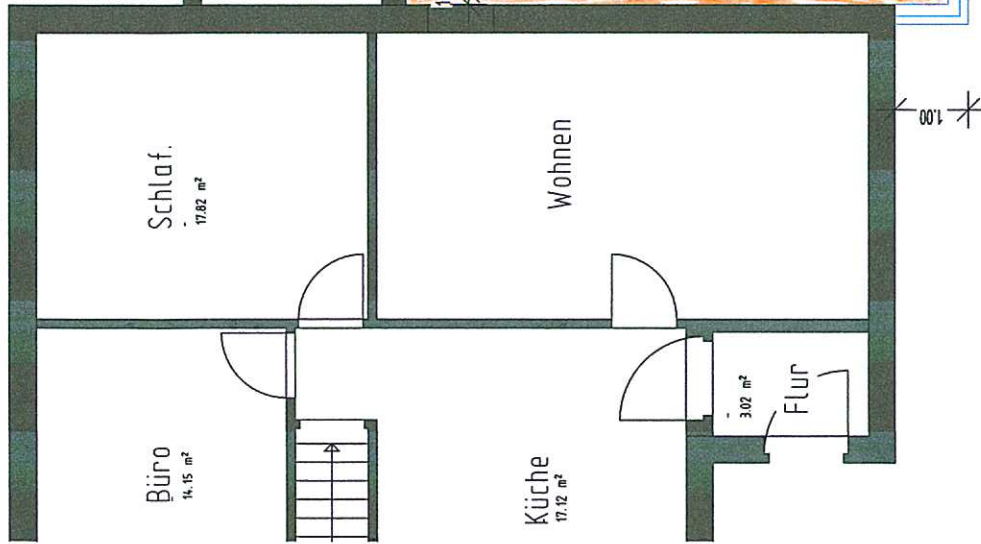


Bauherr
Bauvorhaben
Erweiterung eines Wohnhaus durch Anbau

Erdgeschoss



Ingenieurbüro Westrup


Dipl.-Ing. Friedhelm Westrup
Lammerkamp 1, 52299 Olfen
Fon 0 25 95 / 38 55 99-2 Fax 0 25 95 / 38 55 99-5
fw@ing-westrup.de www.ing-westrup.de

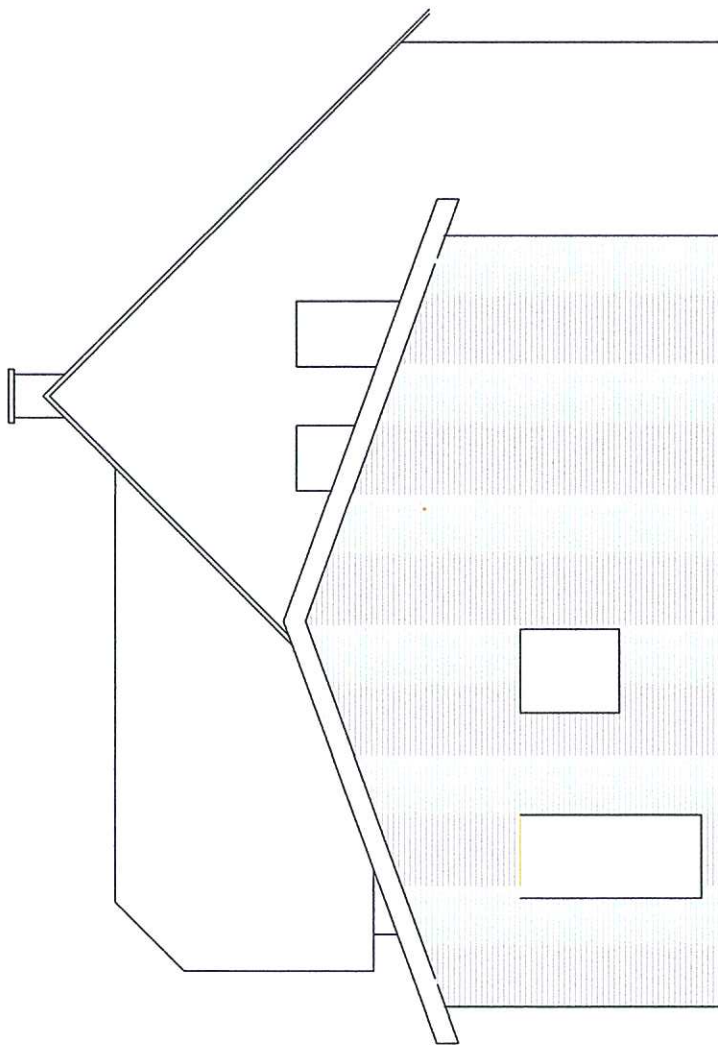


Norden

<u>Bauherr</u>	
<u>Bauvorhaben</u> Erweiterung eines Wohnhaus durch Anbau	
<u>Lage der Maßnahme</u> Gemarkung: Otfen-Kirchspiel Flur: 2 Flurstück: 14	


Ingenieurbüro Westrup
 Duthing, Friedhelm Westrup
 Lamperkamp 1 · 52369 Otfen
 Fon 0 25 95 / 38 55 99-0 · Fax 0 25 95 / 38 55 99-5
 fw@ing-westrup.de · www.ing-westrup.de

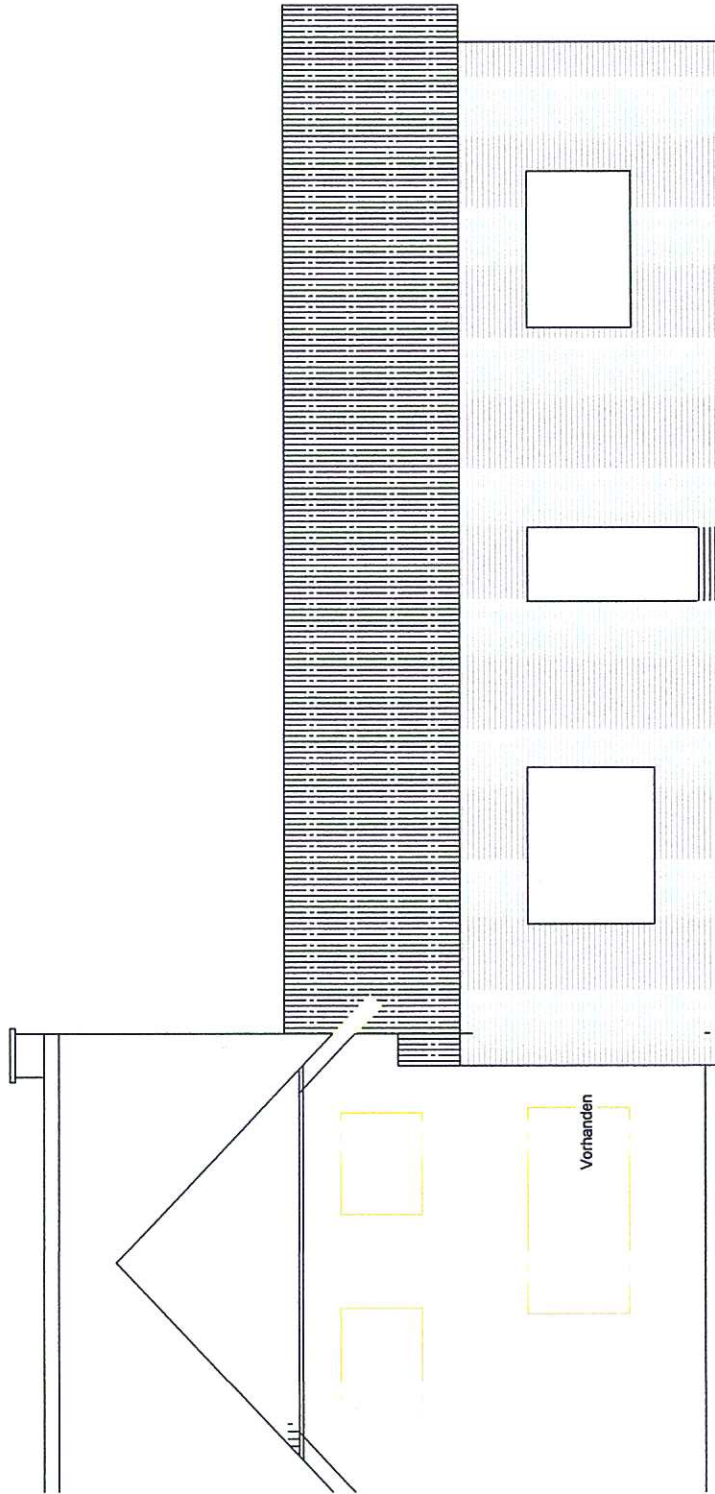


Osten

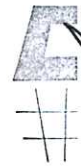
Ingenieurbüro Westrup

Dipl.-Ing. Friedhelm Westrup
 Gemarkung 1 • 59399 Olfen
 Fon 0 25 95 / 38 55 99-2 • Fax 0 25 95 / 38 55 99-5
 fw@ing-westrup.de • www.ing-westrup.de

<u>Bauherr</u>	
<u>Bauvorhaben</u> Erweiterung eines Wohnhaus durch Anbau	
<u>Lage der Maßnahme</u> Gemarkung: Olfen-Kirchspiel Flur: 2 Flurstück: 14	

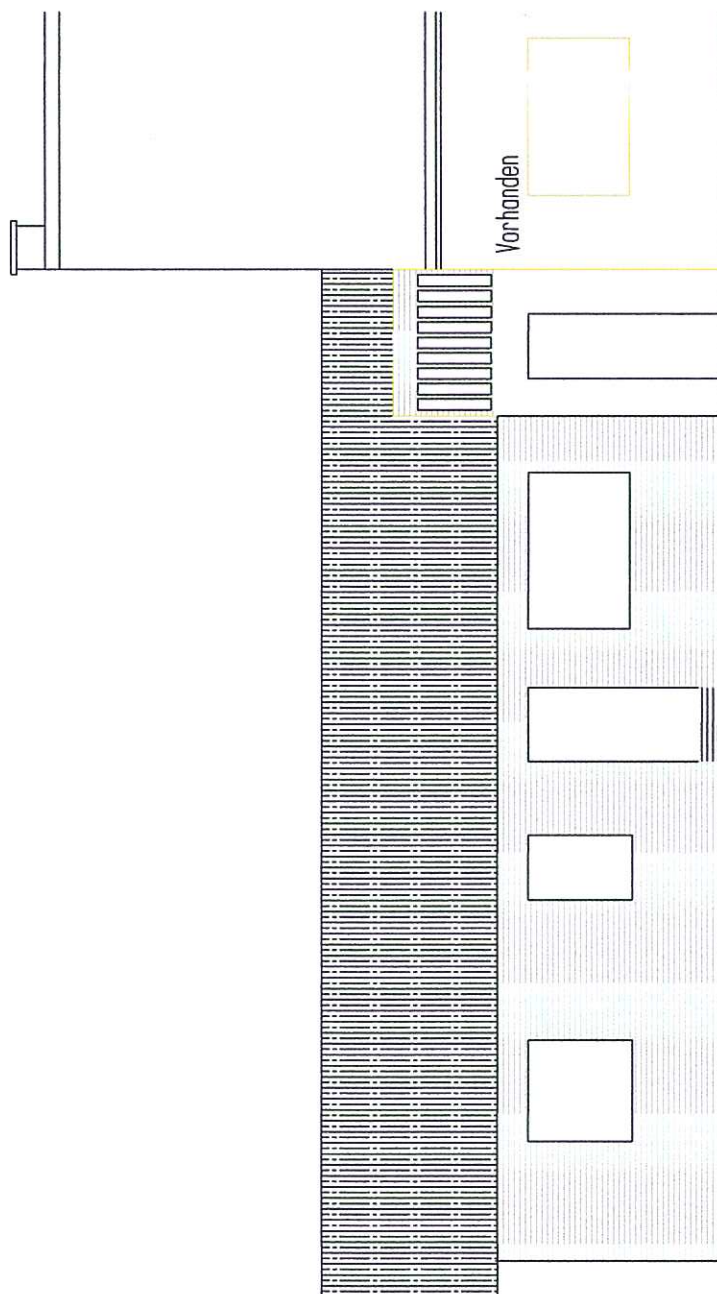

<u>Bauherr</u> Heinz Tabe Zur Schafsbrücke 9 59399 Olfen	<u>Bauvorhaben</u> Erweiterung eines Wohnhaus durch Anbau	<u>Lage der Maßnahme</u> Gemarkung: Olfen-Kirchspiel Flur: 2 Flurstück: 14
---	---	---

Westen



Ingenieurbüro Westrup

Dipl.-Ing. Friedhelm Westrup
Himmelskamp 1 · 59399 Olfen
Fon 0 25 95 / 38 55 99-2 · Fax 0 25 95 / 38 55 99-5
fw@ing-westrup.de www.ing-westrup.de