




Dieser Ausdruck wurde mit TIM-online 2.0 ([www.tim-online.nrw.de](http://www.tim-online.nrw.de)) am 29.03.2018 um 13:56 Uhr erstellt.



GEObasis.nrw

Land NRW (2018) - Lizenz dl-de/by-2-0 ([www.govdata.de/dl-de/by-2-0](http://www.govdata.de/dl-de/by-2-0)) - Keine amtliche Standardausgabe. Für Geodaten anderer Quellen gelten die Nutzungs- und Lizenzbedingungen der jeweils zugrundeliegenden Dienste.


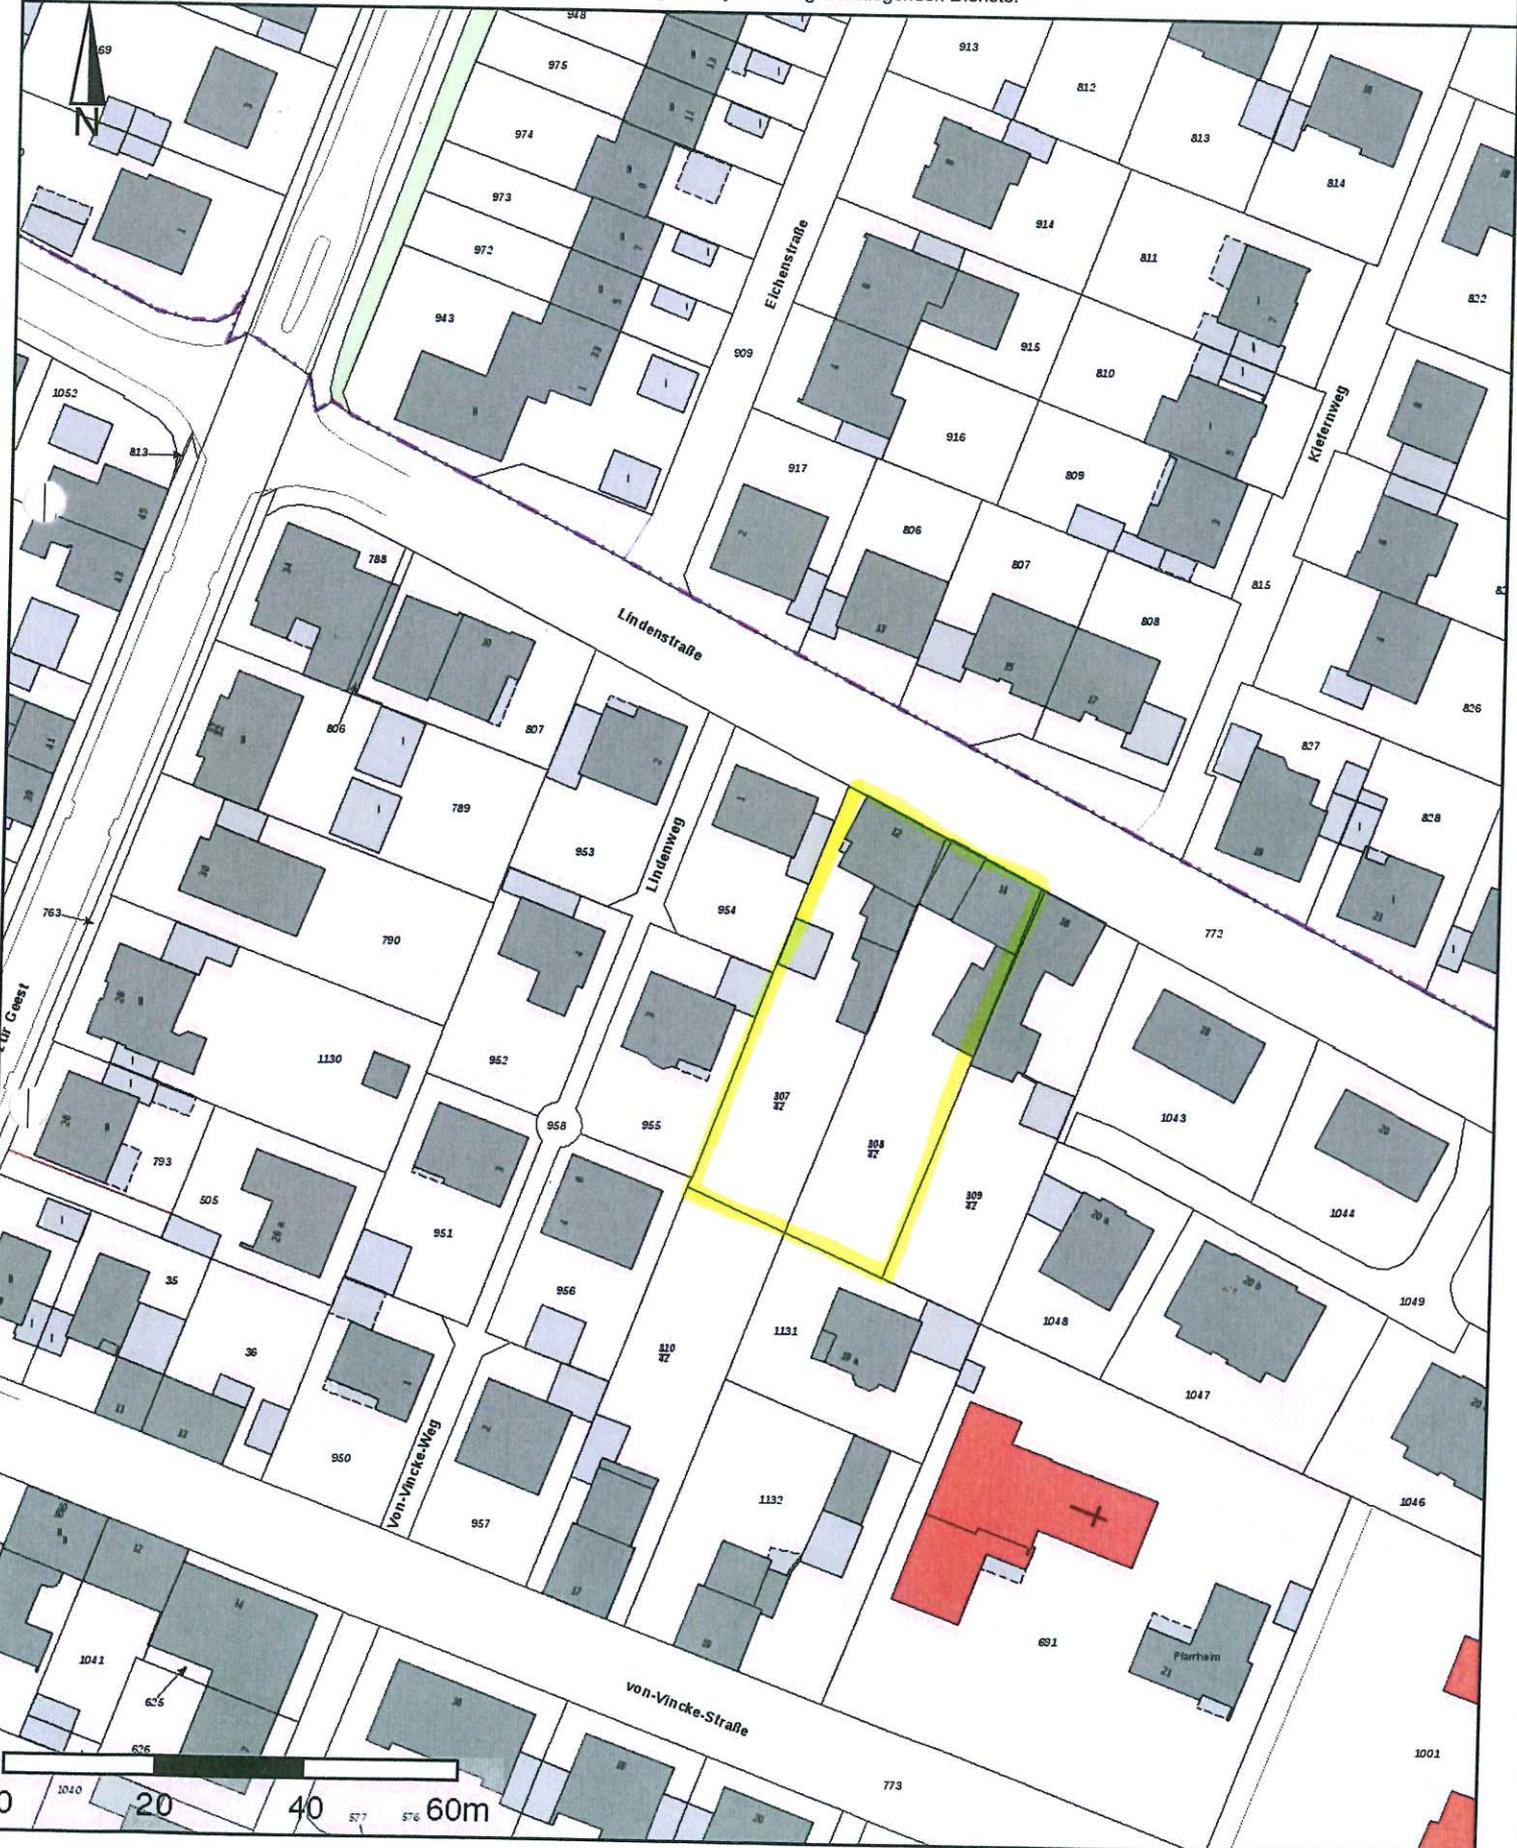




1. Bauabschnitt  
Abbruch des vorh. Wohnhauses  
mit Nebenräumen und Garage

3. Bauabschnitt  
Neubau: 3- Familienwohnhaus  
mit ca. 260 m<sup>2</sup> Wfl. (95 + 90 + 75)  
ohne Keller

2. Bauabschnitt  
Neubau: 2 Doppelhaushälften  
mit je ca. 130 m<sup>2</sup> Wfl.  
ohne Keller, mit je 1 Garage

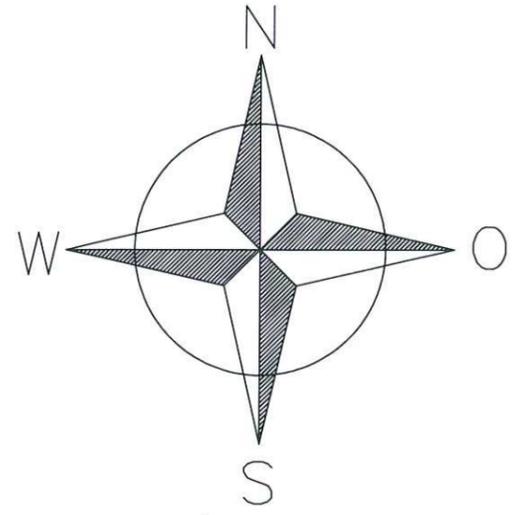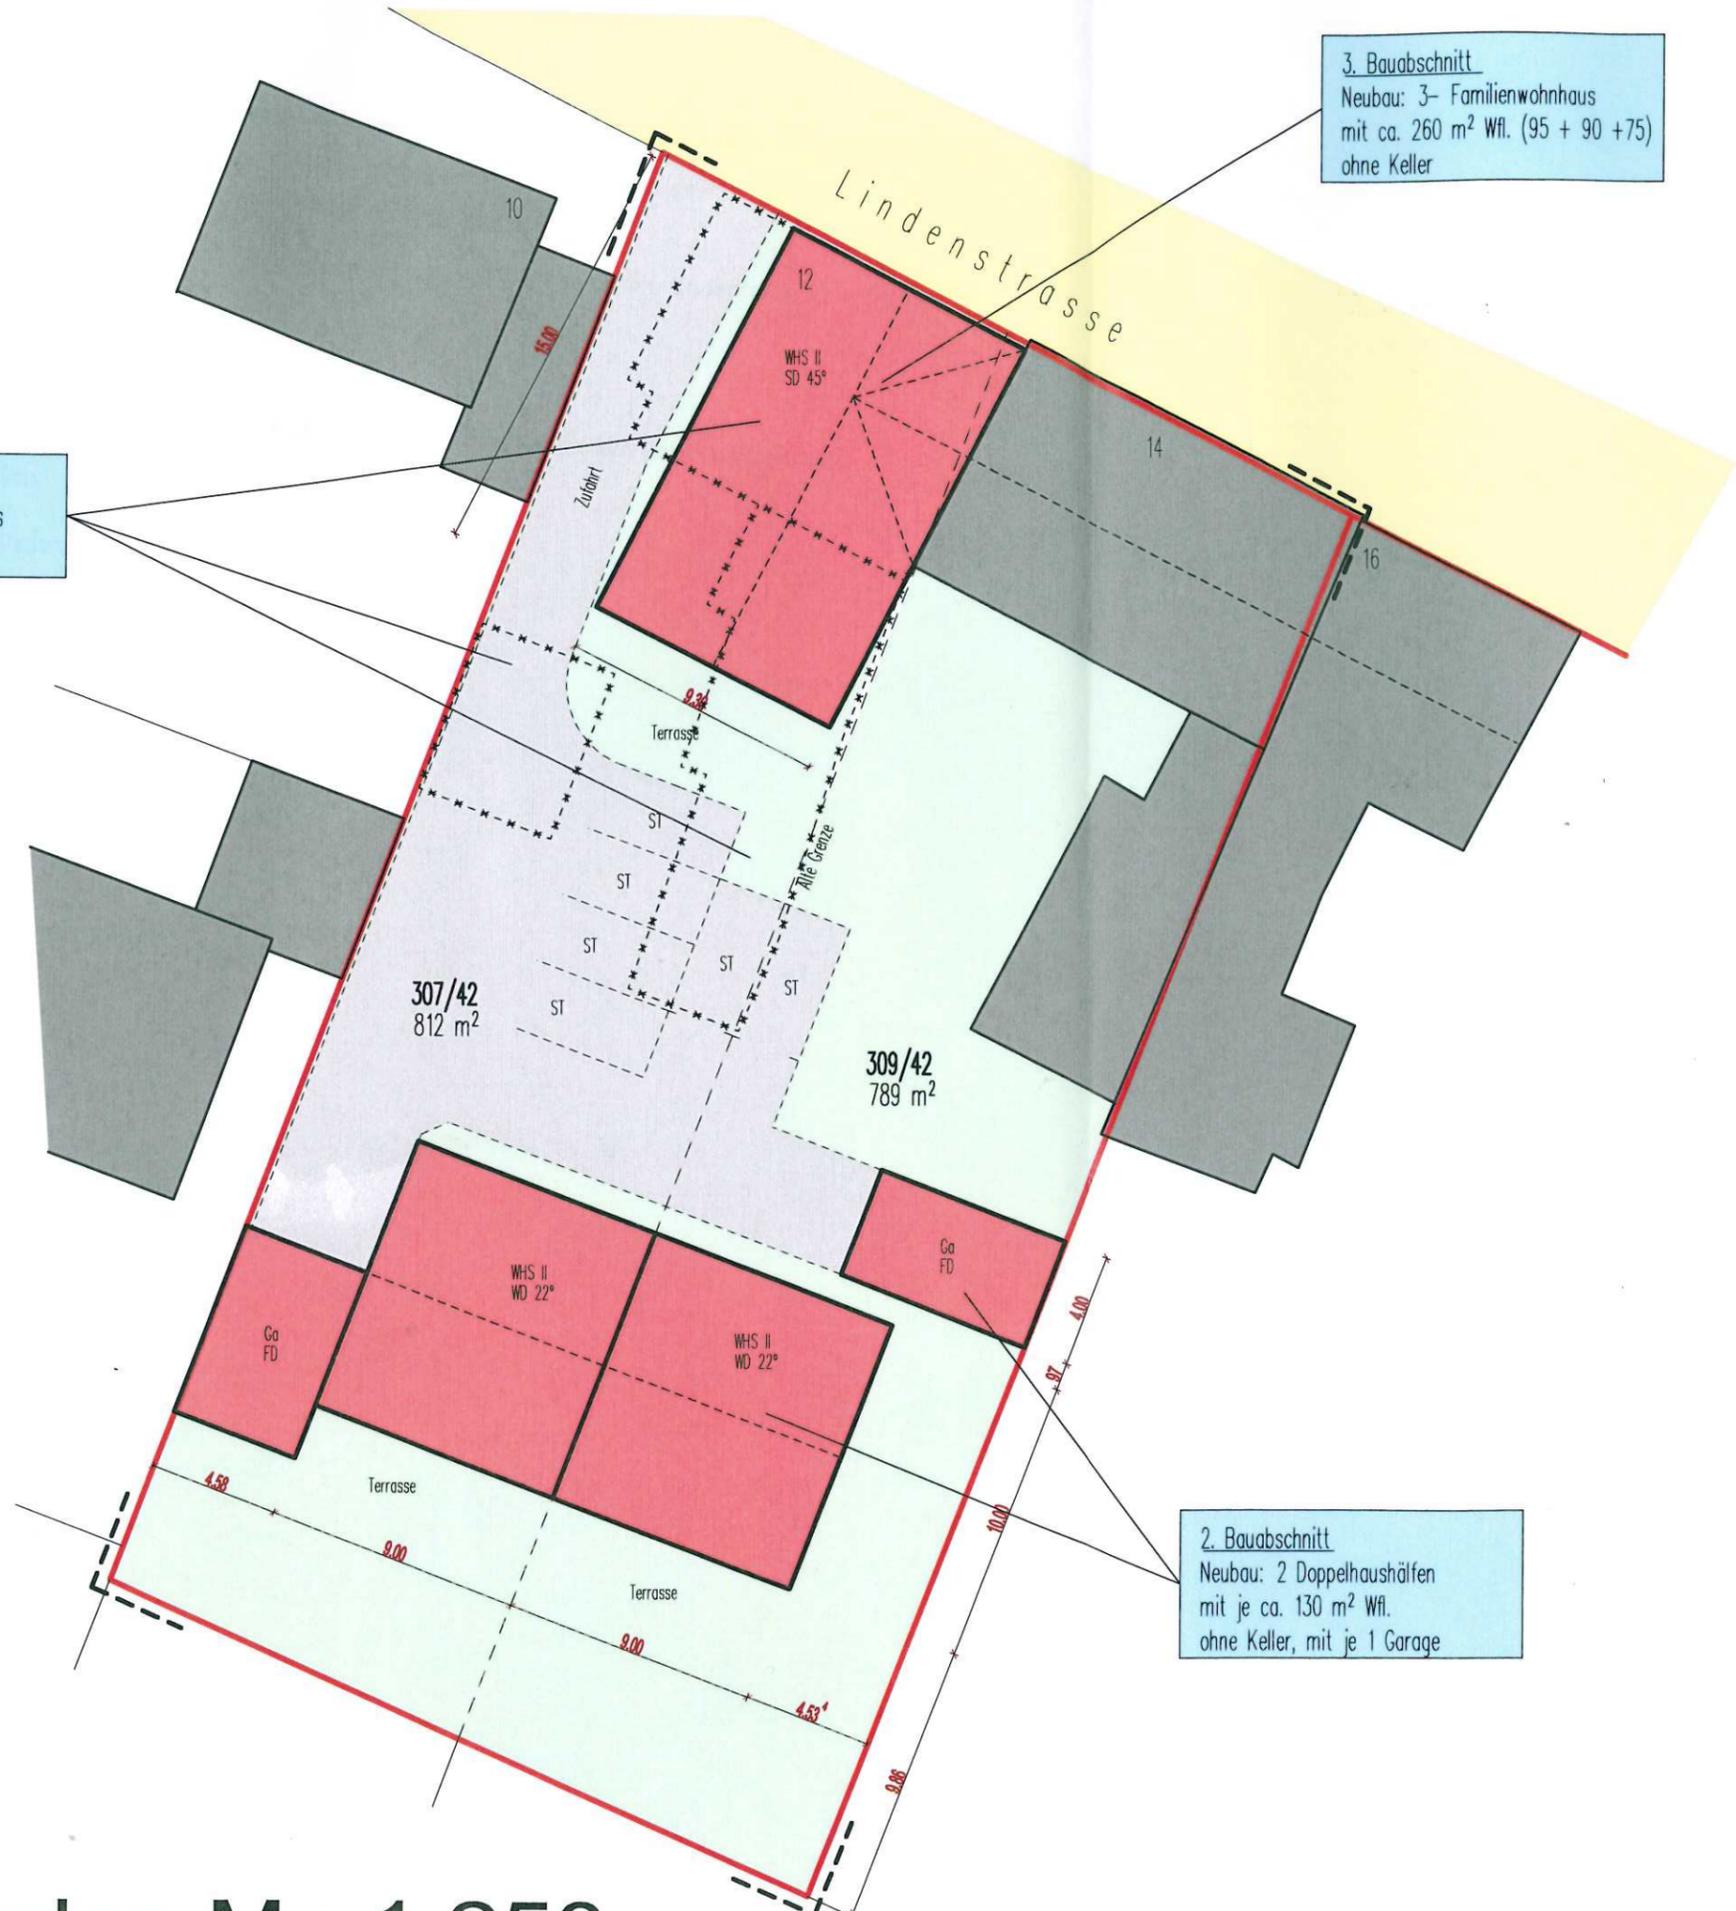

Gemarkung Olfen-Stadt  
Flur 7

- x-x-x-x- ABBRUCH
- x---x--- BESTAND
- NEUES BAUTEIL

Lageplan M.: 1:250

Bauvorhaben:		Bauteil:		
VORENTWURF: Neubebauung der Grundstücke Lindenstraße 12 + 14 59399 Olfen		Lageplan		
Bauherr:		Datum:	Maßst.:	Plan-Nr.:
		01/2018	1:250	1
		gez.:	fw	
Index	Datum	Name	 <b>Ingenieurbüro Westrup</b>	
A	05.01.18	fw		
B	29.03.18	fw	Büro 1: Lammerkamp 1 Büro 2: Heinrich-Bergmann-Weg 15 59399 Olfen Tel. 02595 3855992 Tel. 02595 971985	
Planverfasser:		Fachplaner:		Bauherr:
				