



**Kreis Coesfeld  
Katasteramt**


Friedrich-Ebert-Straße 7  
48653 Coesfeld

**Auszug aus dem  
Liegenschaftskataster**


Flurkarte NRW 1:1000

Flurstück: 163  
Flur: 5  
Gemarkung: Offen-Kirchspiel  
Sternbusch 28, Olfen


Erstellt:  
Zeichen:

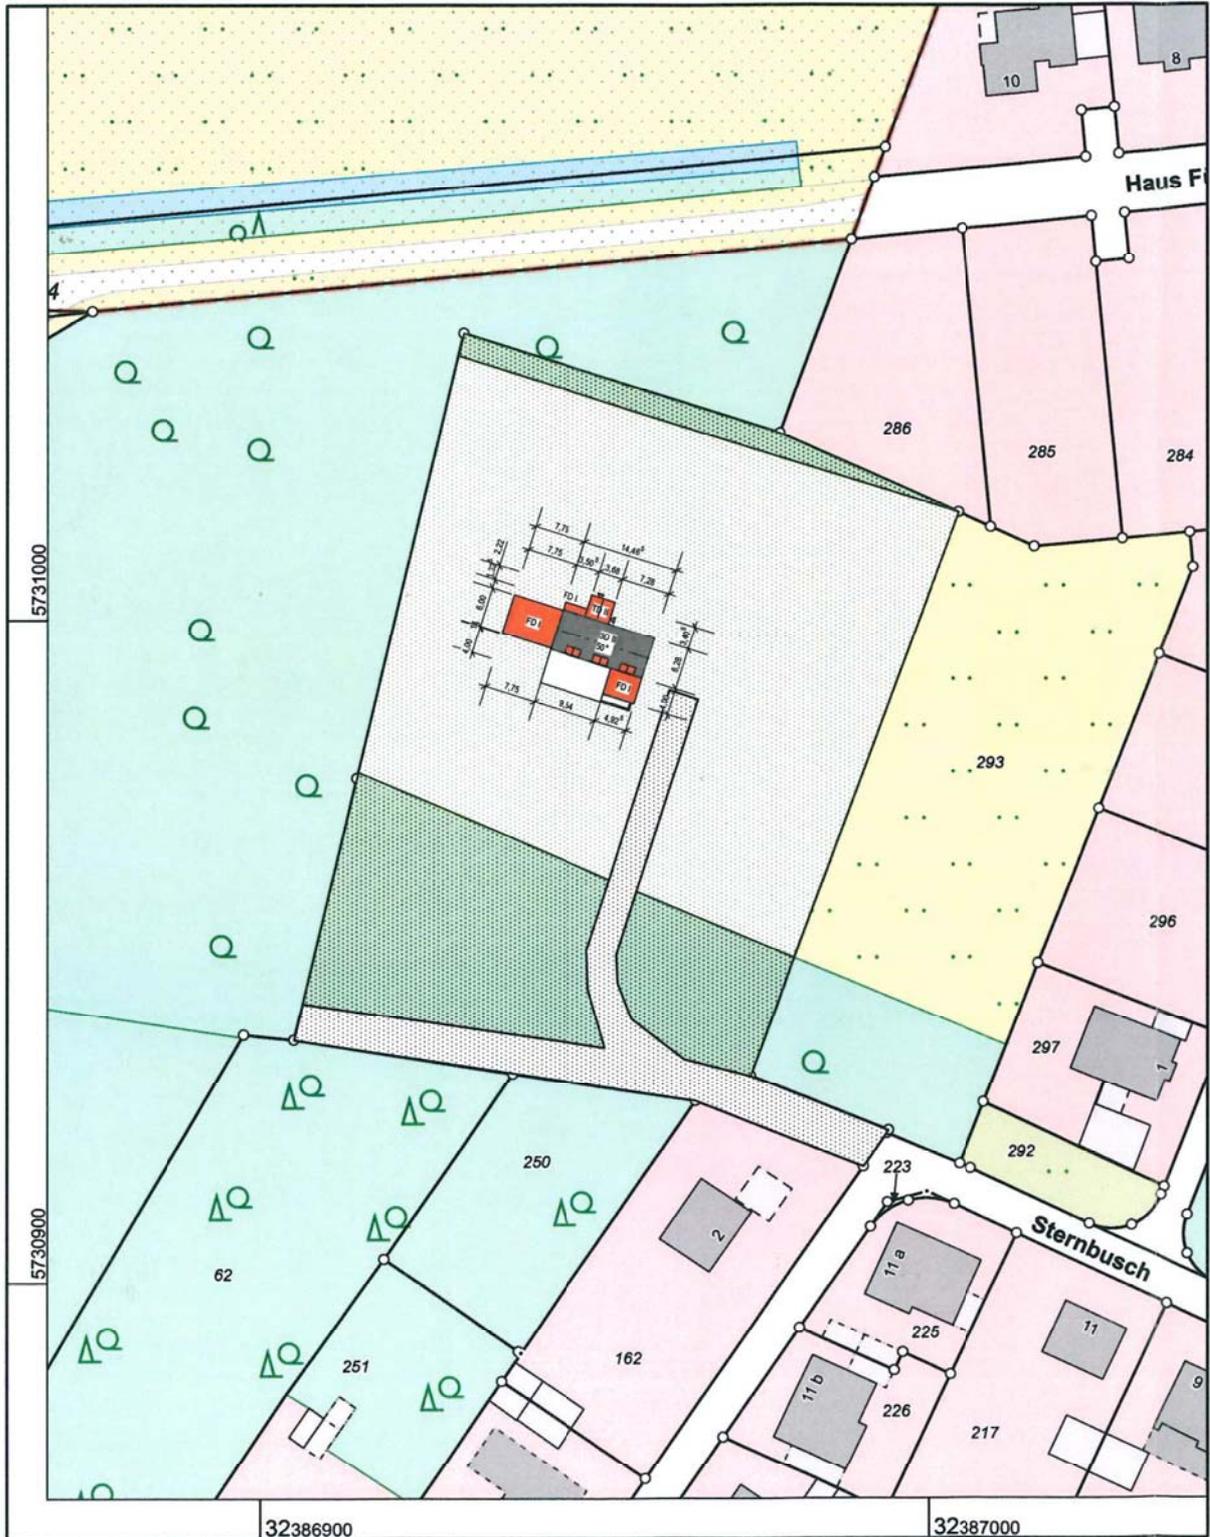

Maßstab 1 : 1000

 

© Kreis Coesfeld


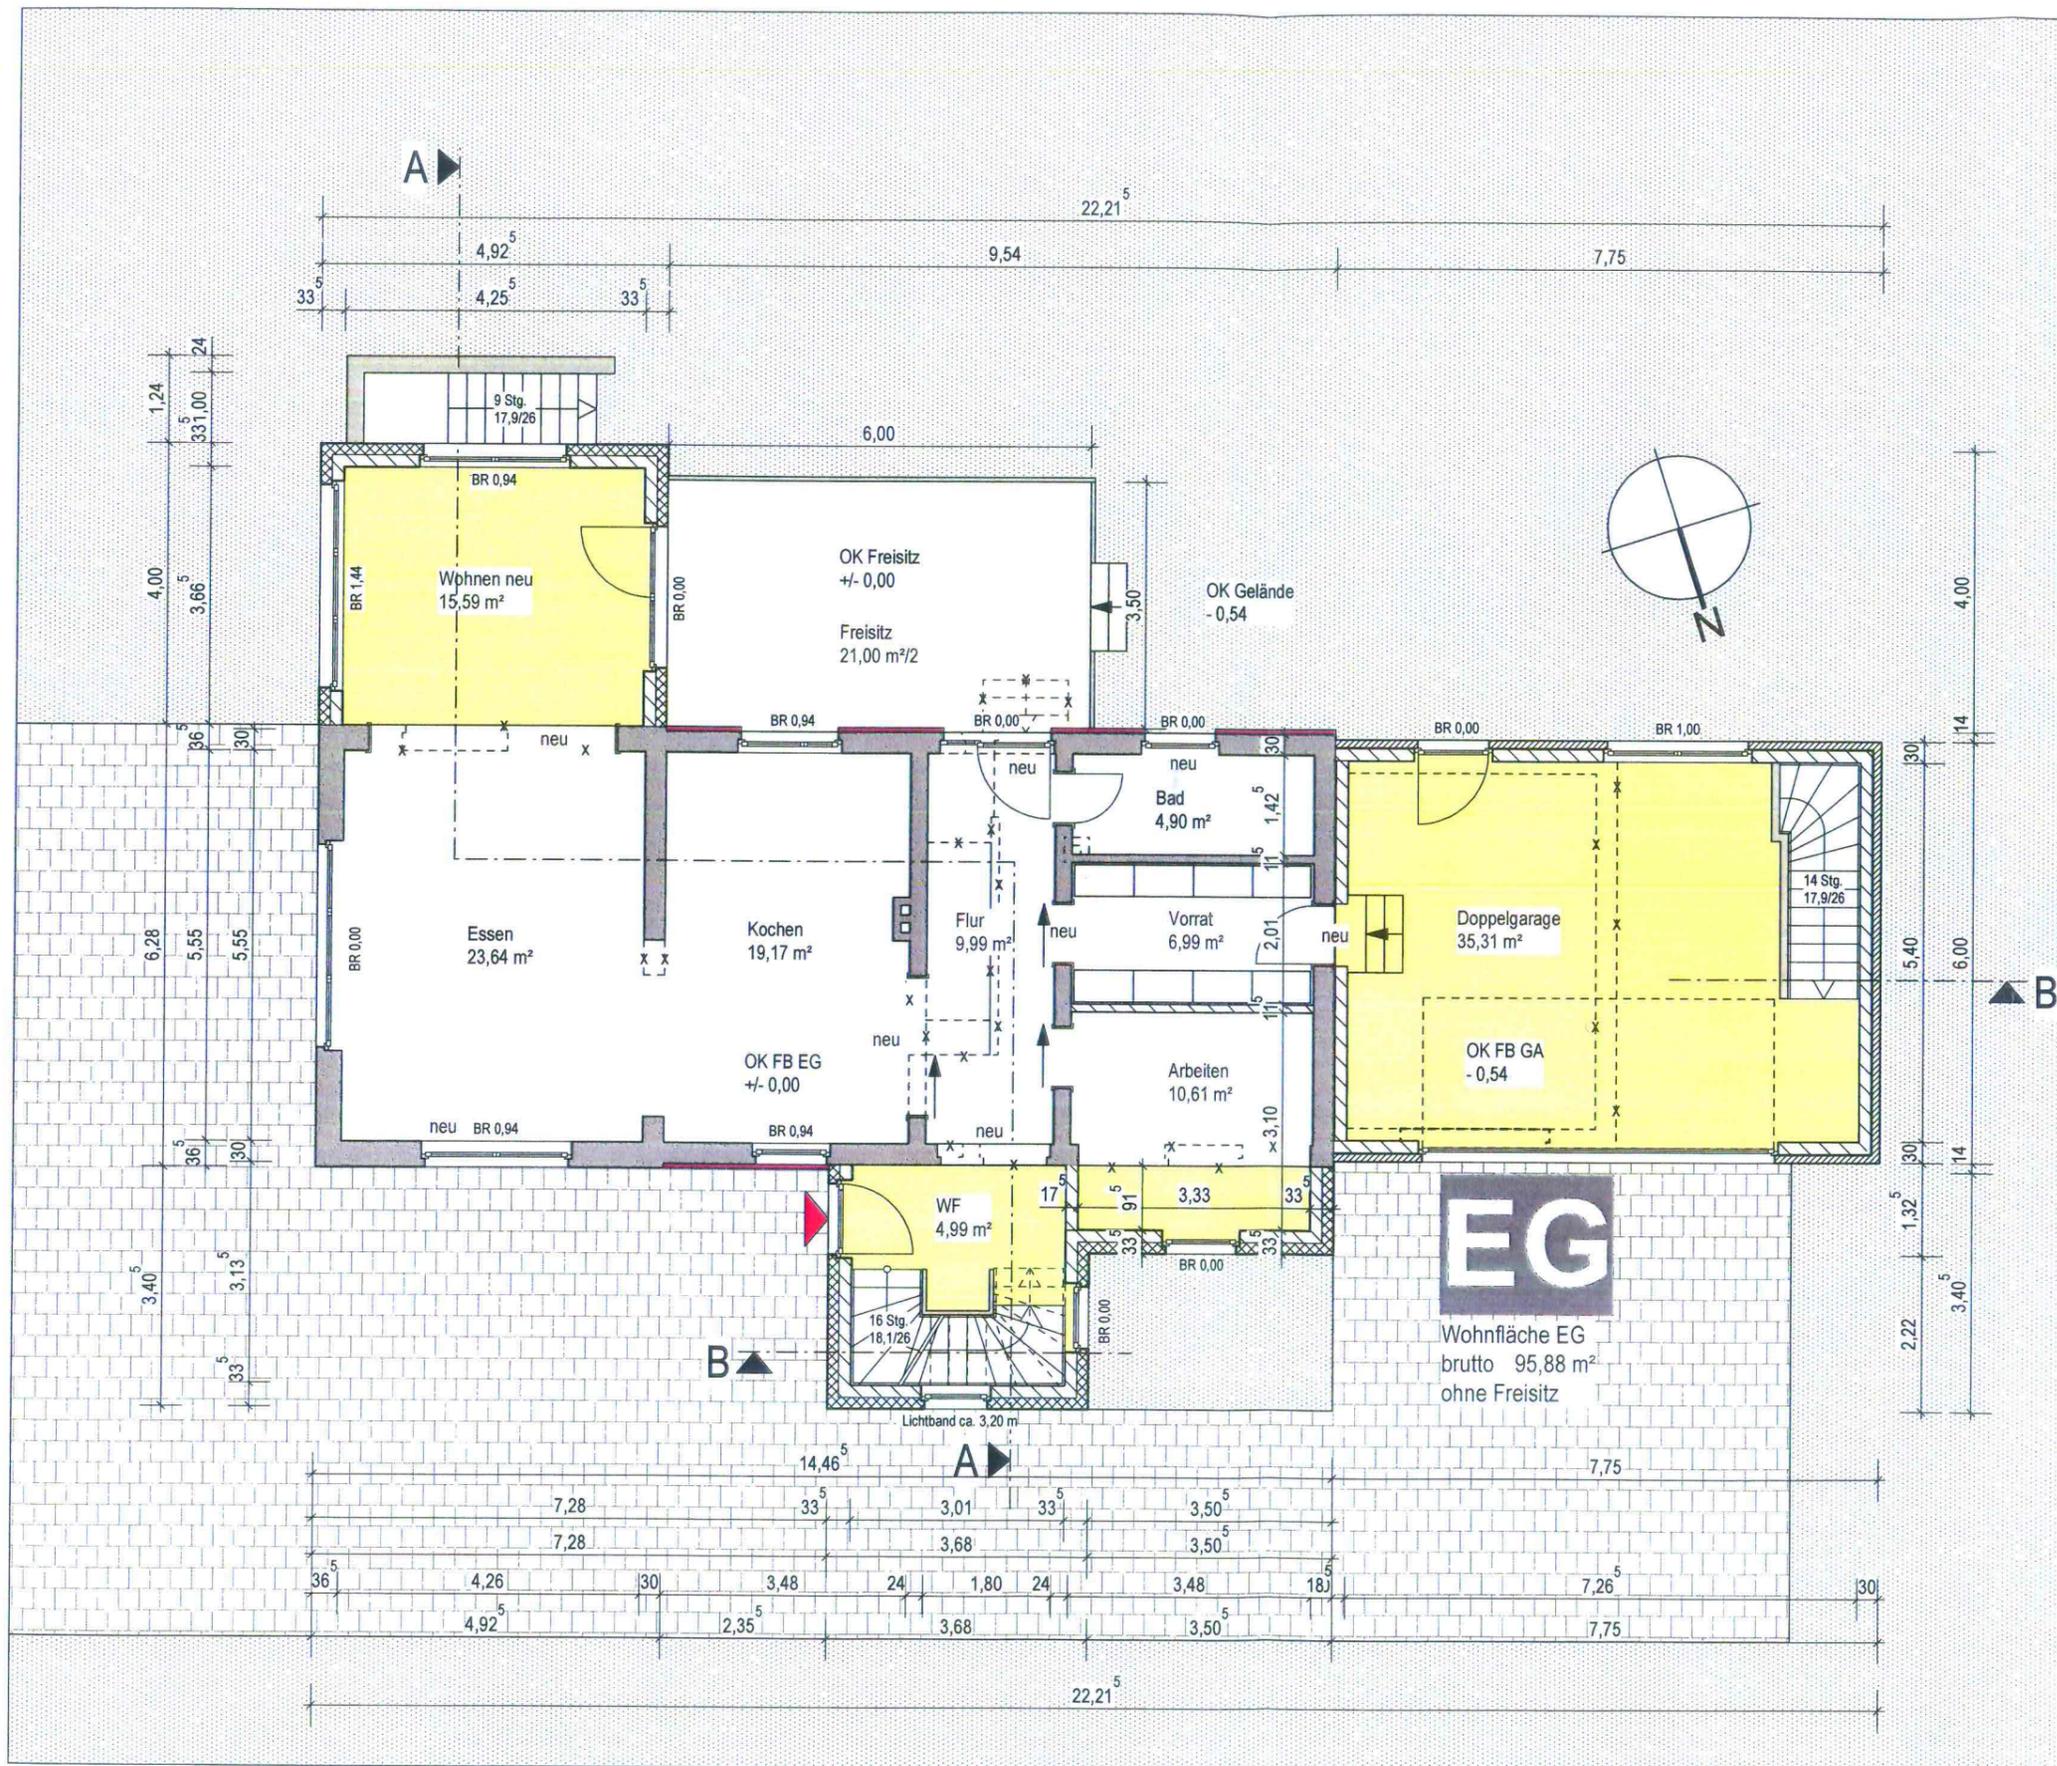


<b>BAUVORHABEN:</b>	
Umbau u. Erweiterung des Wohnhauses	
<b>BAUORT:</b>	B-Plan / Sternbusch 28 Stadt Olfen Gemarkung Olfen Kirchspiel Flur 5 Flurstück 163

<b>PLANUNG:</b>	<b>STEINHOFF</b> architekten Dipl.-Ing. Architekt Lothar Steinhoff Haverkampring 2 59 394 Nordkirchen Tel: 0 25 96 - 93 90 80 Fax: 0 25 96 - 93 90 829 www.steinhoff-architekten.de mail@steinhoff-architekten.de
<b>FREIGABE:</b>	

<b>BAUHERR:</b>	
<b>FREIGABE:</b>	

<b>ZEICHNUNG: ERDGESCHOSS</b>	
<b>PLANUNGSSTUFE:</b> Antrag auf Vorbescheid	
<b>MASSTAB:</b> 1:100	<b>PLAN - NR.:</b> <b>2</b>
<b>ZEICHEN:</b> bue GF	<b>PROJEKT-NUMMER:</b> <b>17053</b>
<b>DATUM:</b> 24.01.2018 27.03.2018	<b>BLATT-GRÖÖE:</b> DIN A3

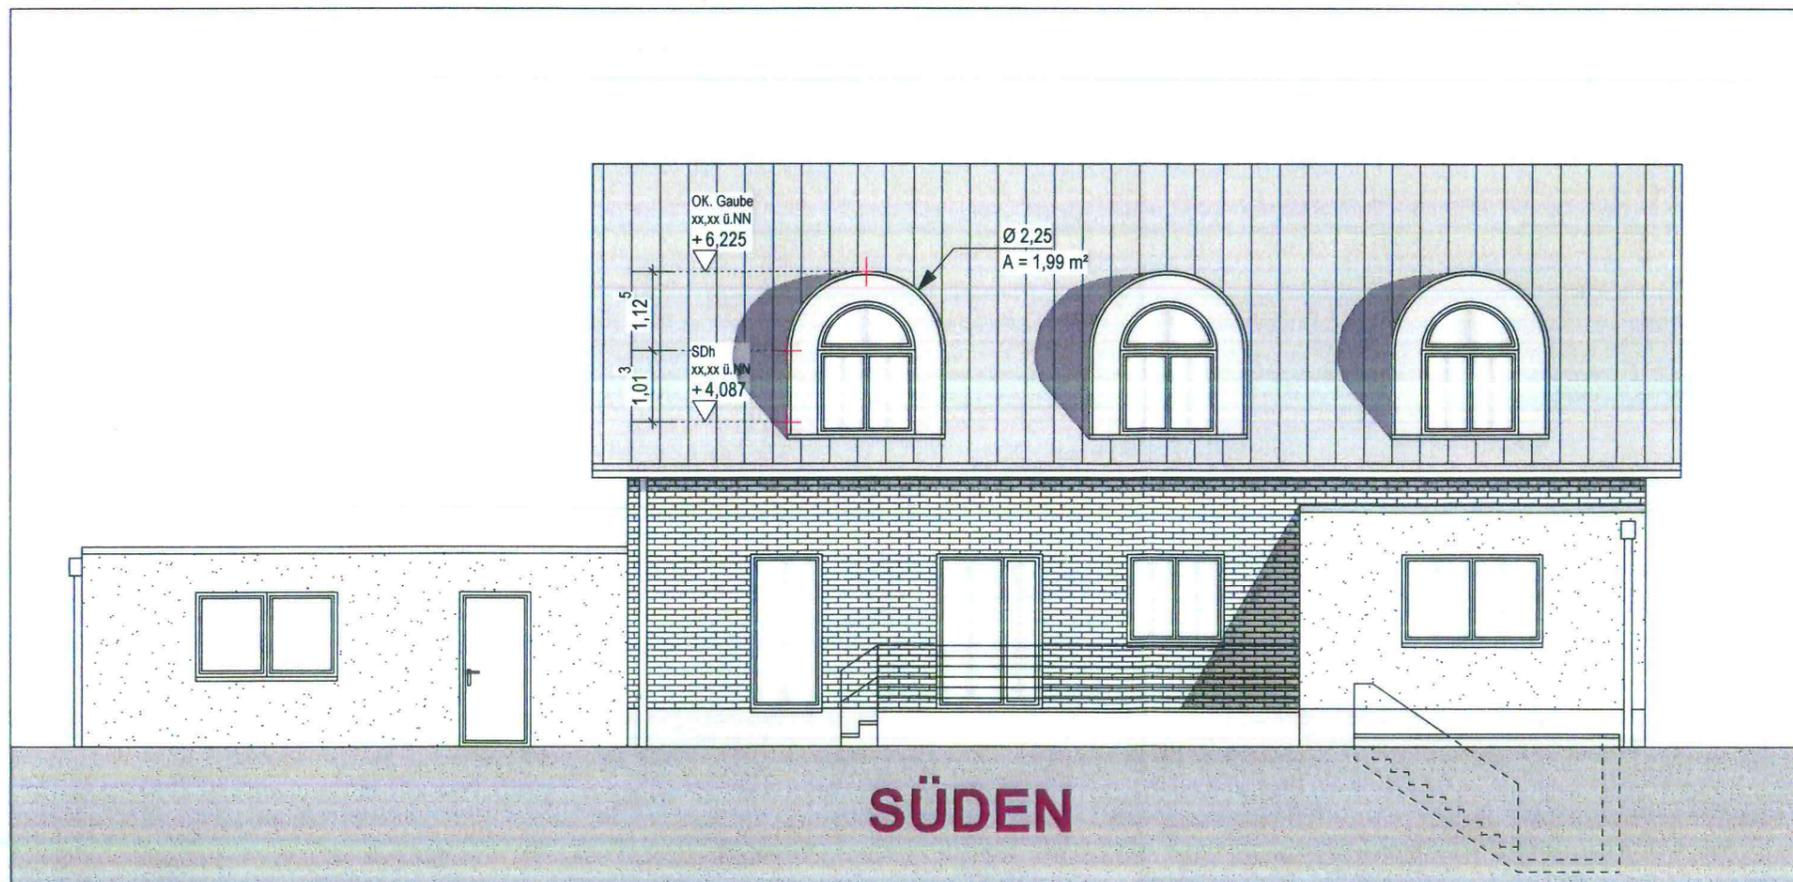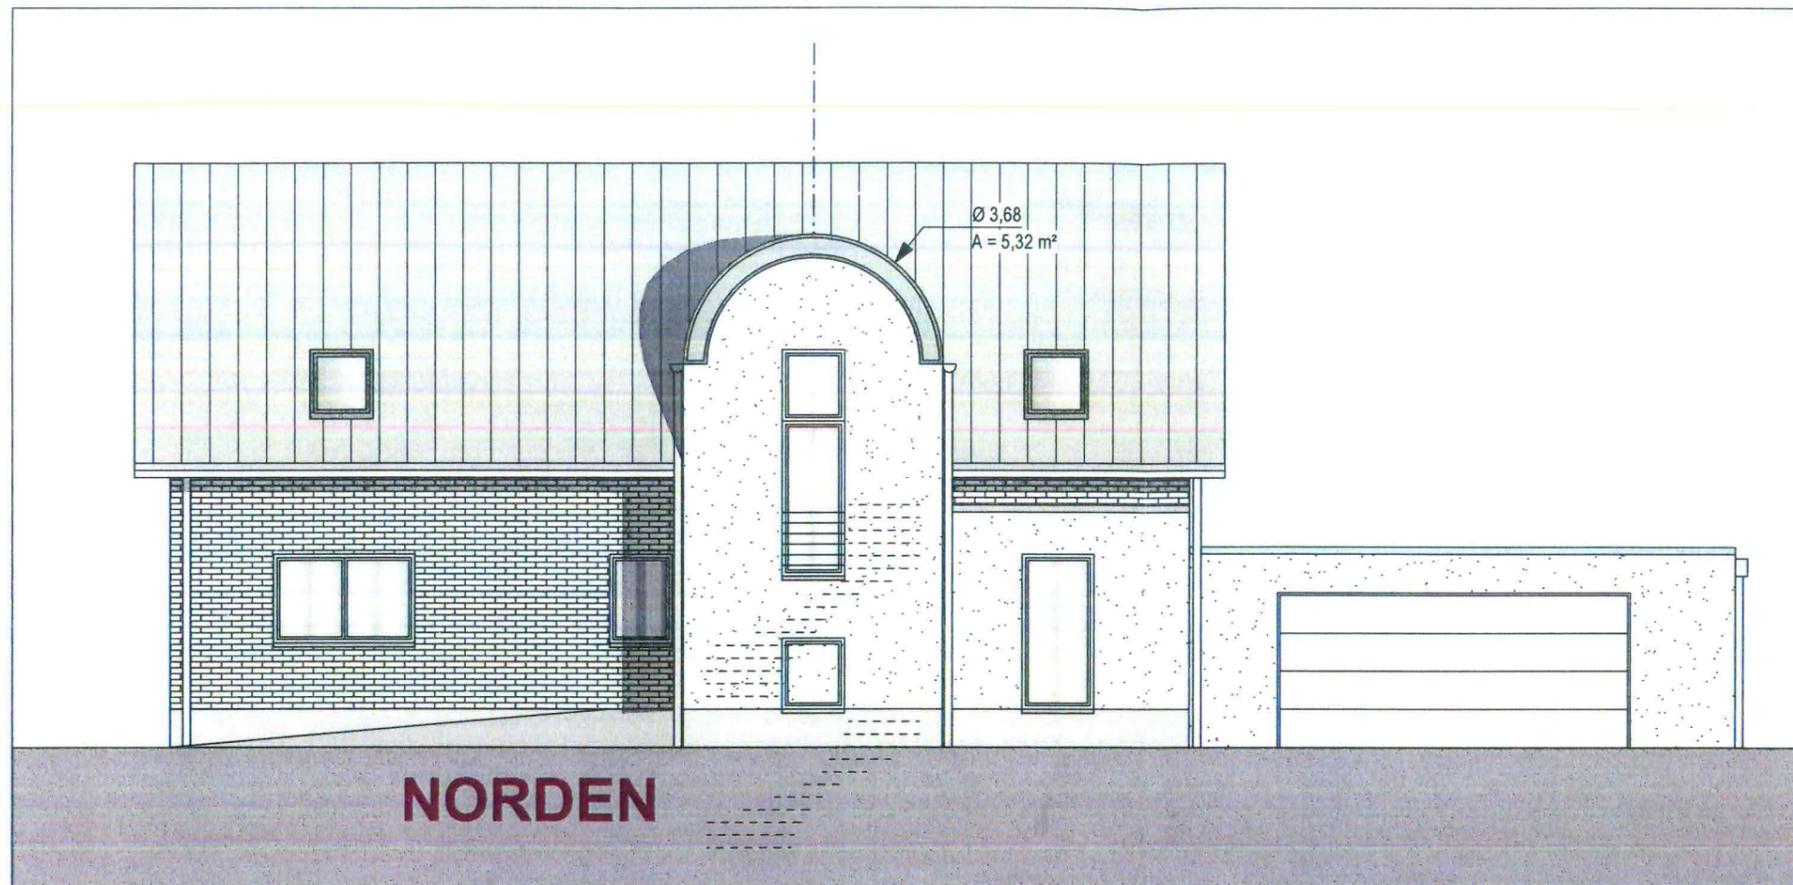

<b>BAUVORHABEN:</b>	
<b>Umbau u. Erweiterung des Wohnhauses</b>	
<b>BAUORT:</b>	B-Plan / Sternbusch 28 Stadt Olfen Gemarkung Olfen Kirchspiel Flur 5 Flurstück 163

<b>PLANUNG:</b>	<b>STEINHOFF</b> architekten Dipl.-Ing. Architekt Lothar Steinhoff Haverkamping 2 59 394 Nordkirchen Tel: 0 25 96 - 93 90 80 Fax: 0 25 96 - 93 90 829 www.steinhoff-architekten.de mail@steinhoff-architekten.de
<b>FREIGABE:</b>	

<b>BAUHERR:</b>	
<b>FREIGABE:</b>	

<b>ZEICHNUNG:</b>	<b>ANSICHTEN SEITEN</b>	
<b>PLANUNGSSTUFE:</b>	Antrag auf Vorbescheid	
<b>MAßSTAB:</b>	1:100	<b>PLAN - NR.:</b> <b>5</b>
<b>ZEICHEN:</b>	bue GF	<b>PROJEKT- NUMMER:</b> 17053
<b>DATUM:</b>	24.01.2018 27.03.2018	<b>BLATT- GRÖßE:</b> DIN A3