



Dieser Ausdruck wurde mit TIM-online 2.0 (www.tim-online.nrw.de) am 04.04.2018 um 08:42 Uhr erstellt.

**GEObasis.nrw**

Land NRW (2018) - Lizenz dl-de/by-2-0 (www.govdata.de/dl-de/by-2-0) - Keine amtliche Standardausgabe. Für Geodaten anderer Quellen gelten die Nutzungs- und Lizenzbedingungen der jeweils zugrundeliegenden Dienste.






Dieser Ausdruck wurde mit TIM-online 2.0 (www.tim-online.nrw.de) am 04.04.2018 um 08:34 Uhr erstellt.

**GEObasis.nrw**

Land NRW (2018) - Lizenz dl-de/by-2-0 (www.govdata.de/dl-de/by-2-0) - Keine amtliche Standardausgabe. Für Geodaten anderer Quellen gelten die Nutzungs- und Lizenzbedingungen der jeweils zugrundeliegenden Dienste.

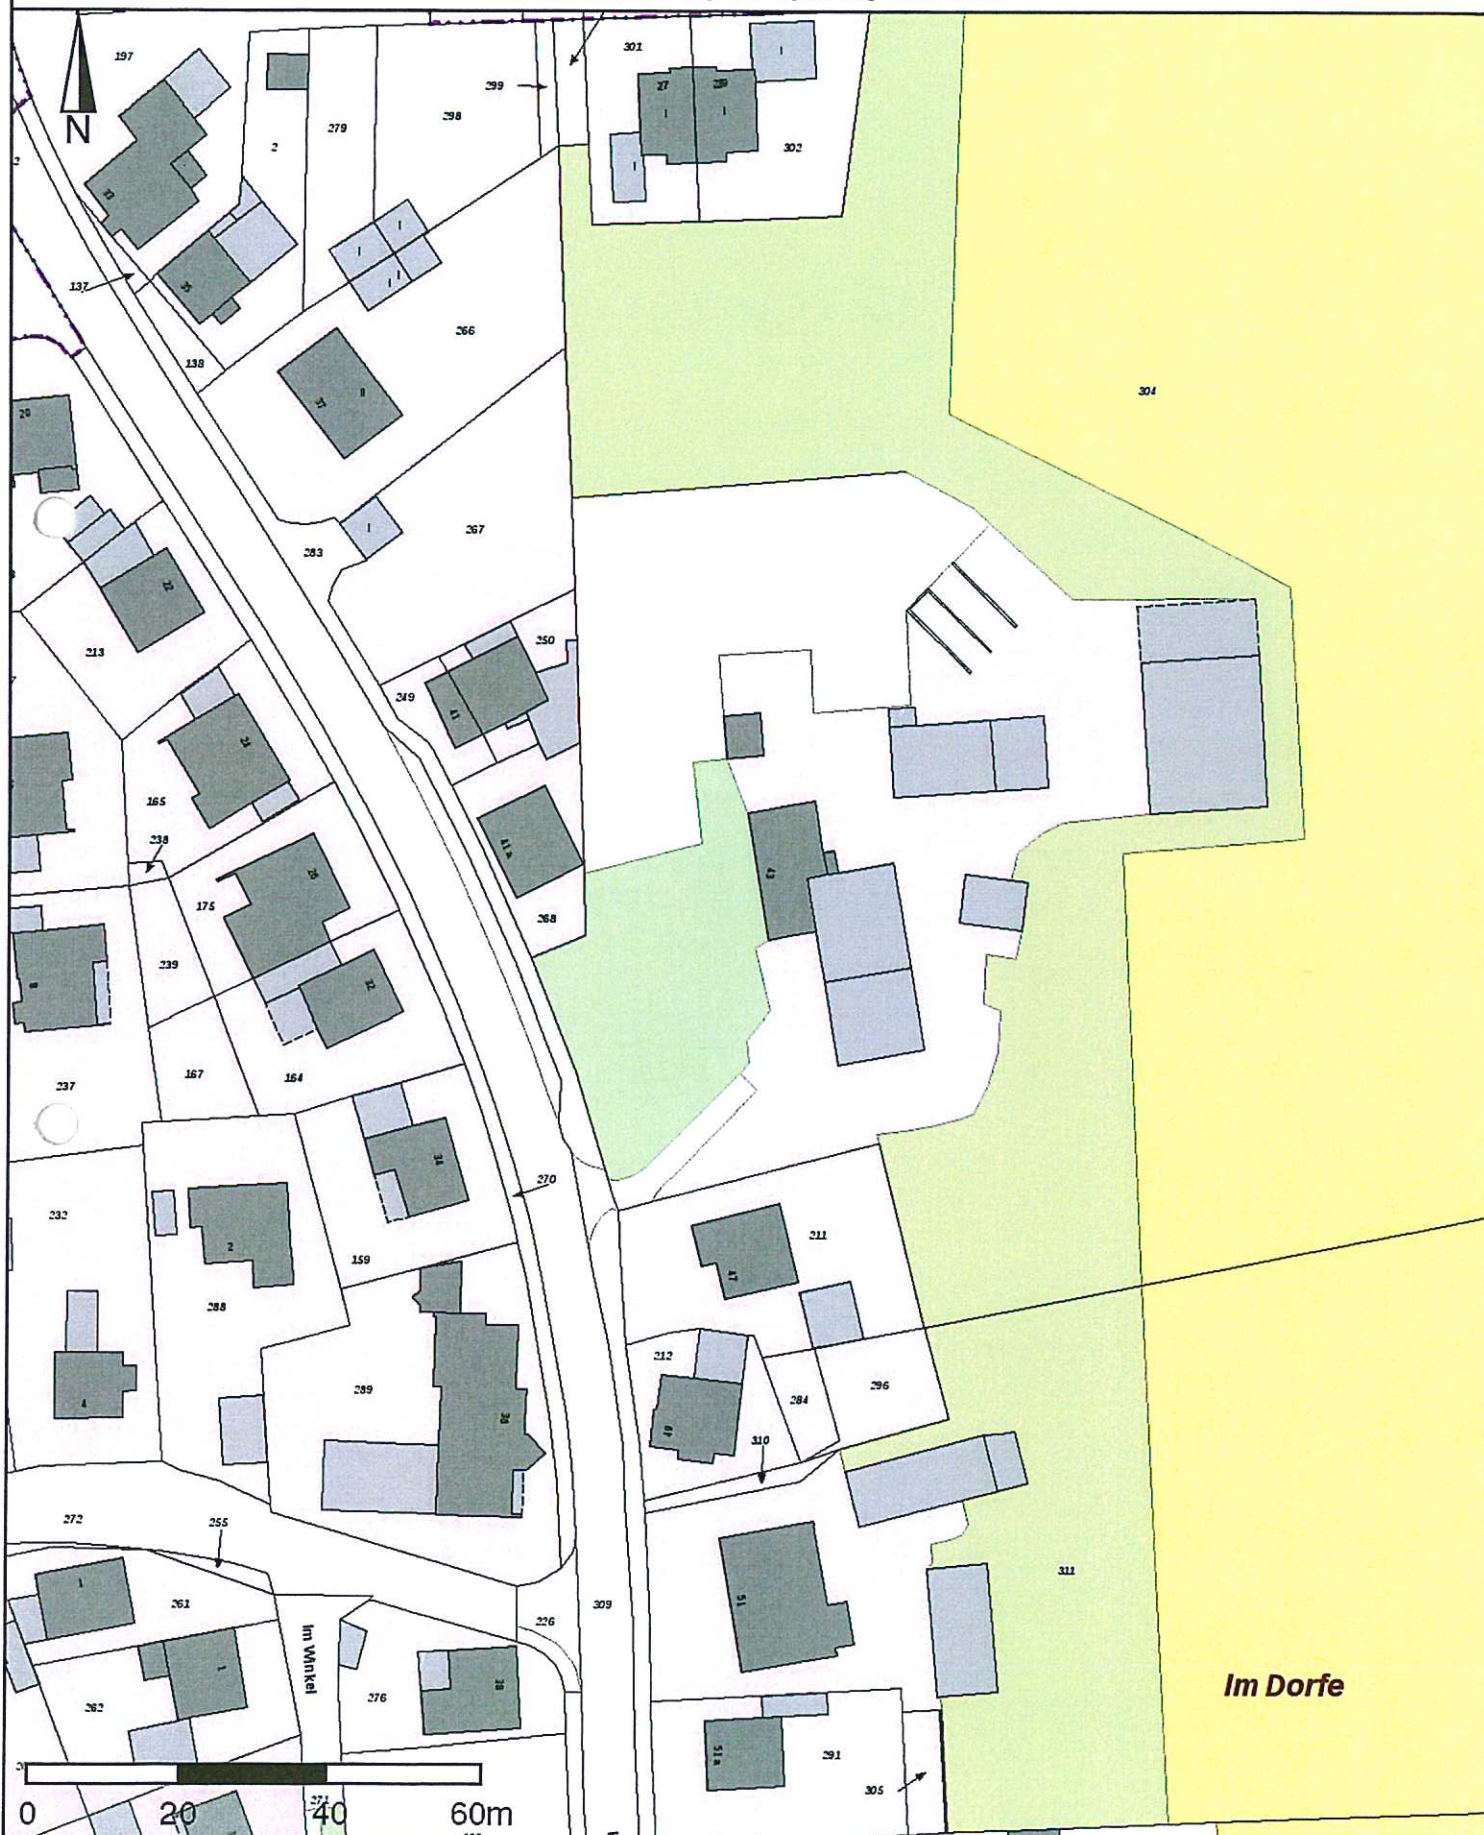





Dieser Ausdruck wurde mit TIM-online 2.0 (www.tim-online.nrw.de) am 04.04.2018 um 08:33 Uhr erstellt.



GEObasis.nrw

Land NRW (2018) - Lizenz dl-de/by-2-0 (www.govdata.de/dl-de/by-2-0) - Keine amtliche Standardausgabe. Für Geodaten anderer Quellen gelten die Nutzungs- und Lizenzbedingungen der jeweils zugrundeliegenden Dienste.

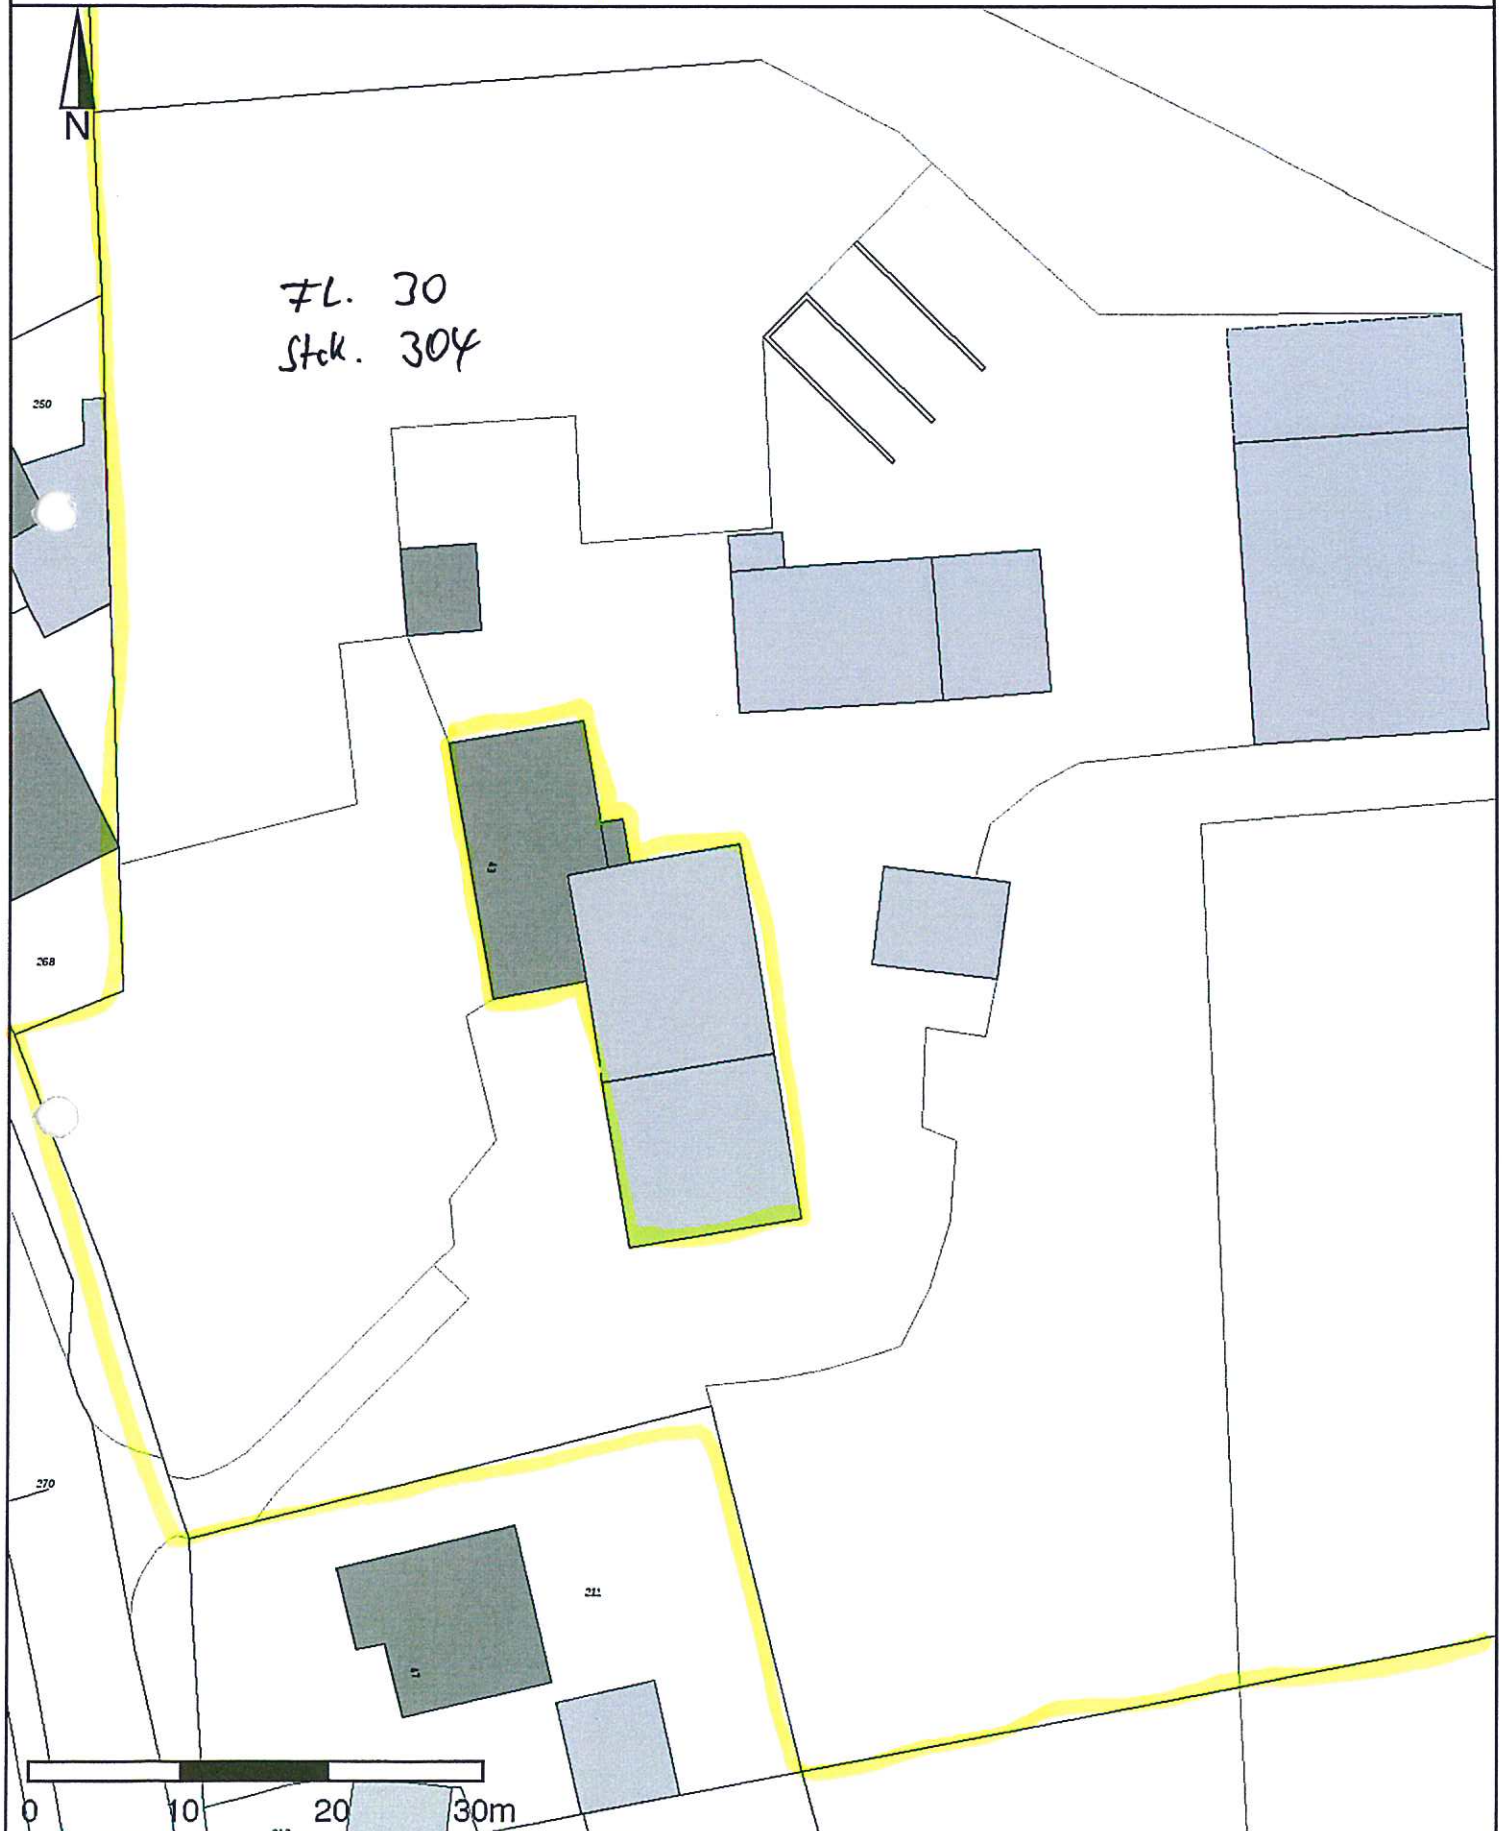

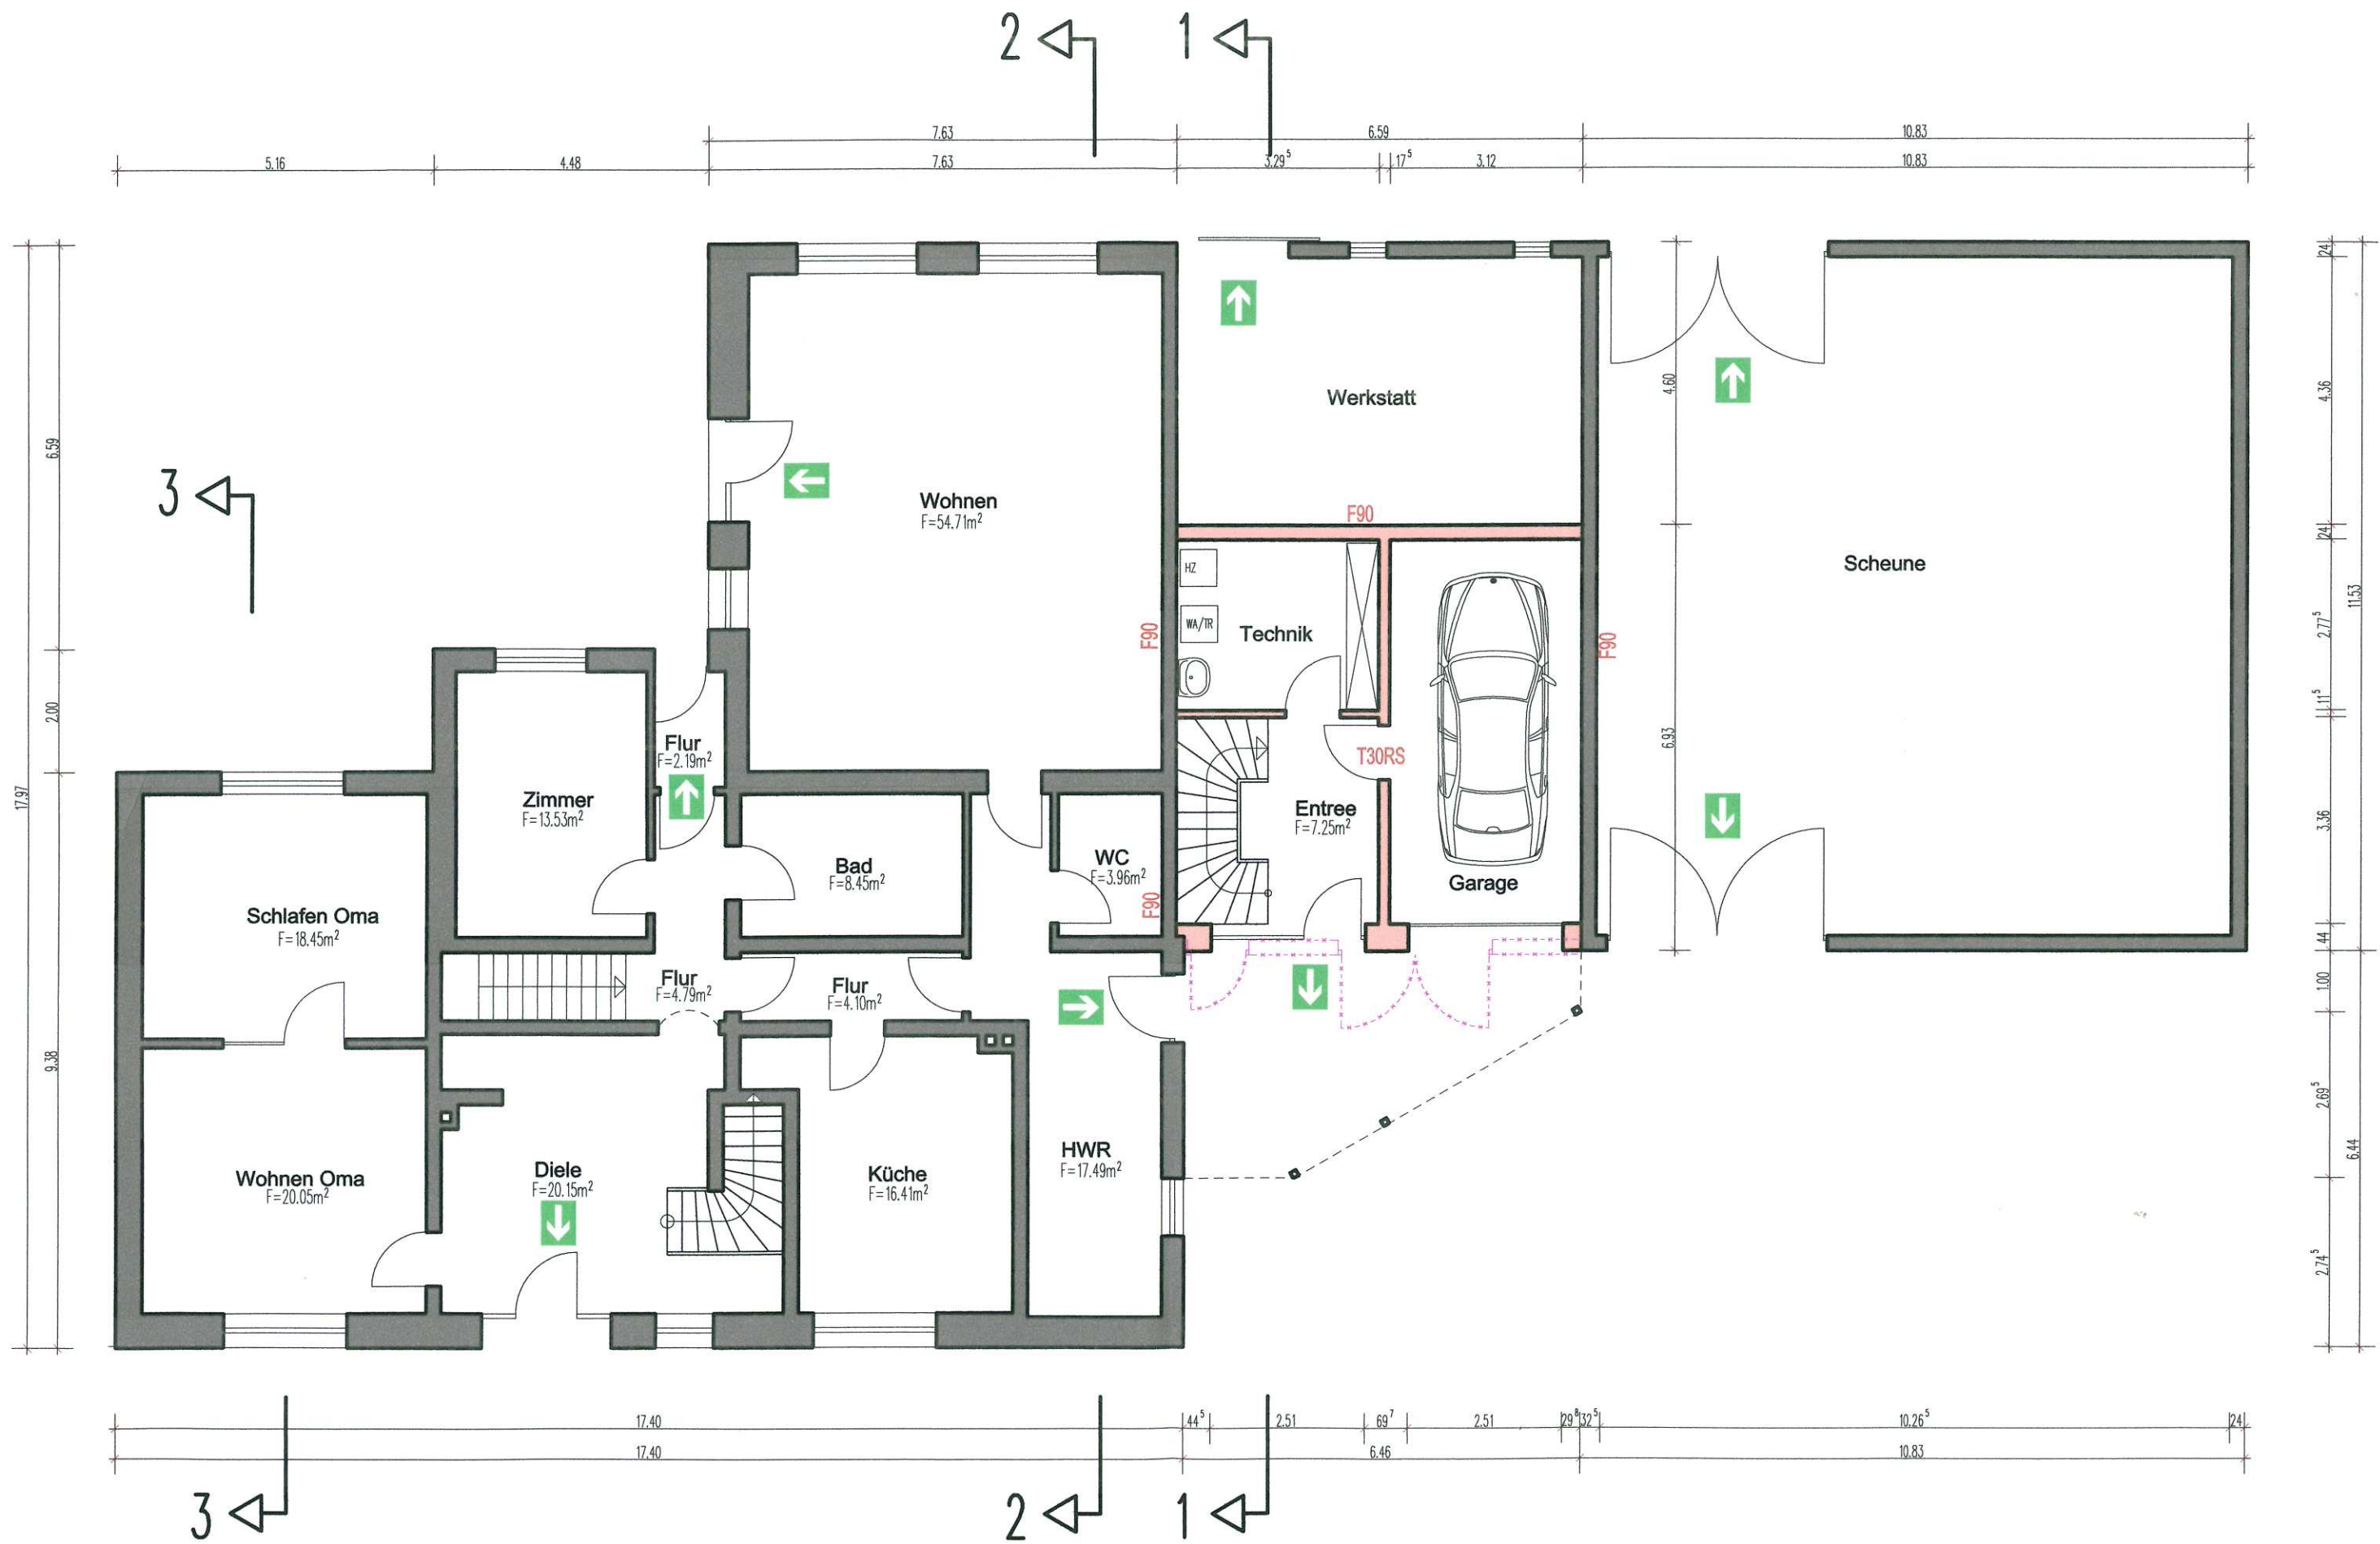




ERDGESCHOSS



DACHGESCHOSS

Nachweis n. § 48 BauONW

3.06
Rauhöhe > 1.50 m

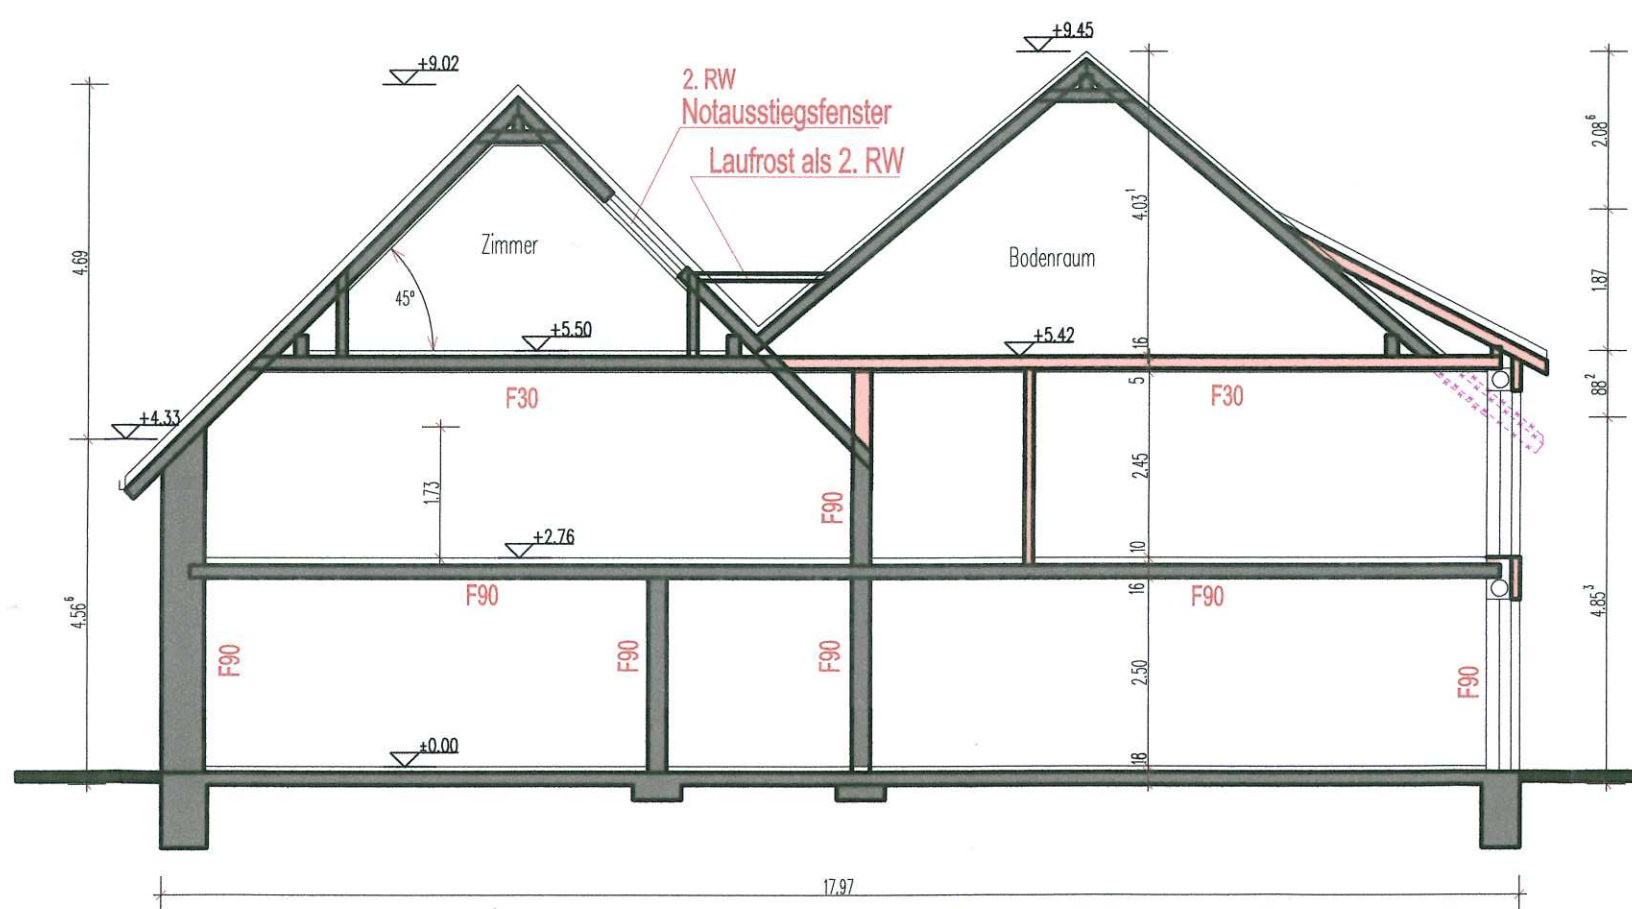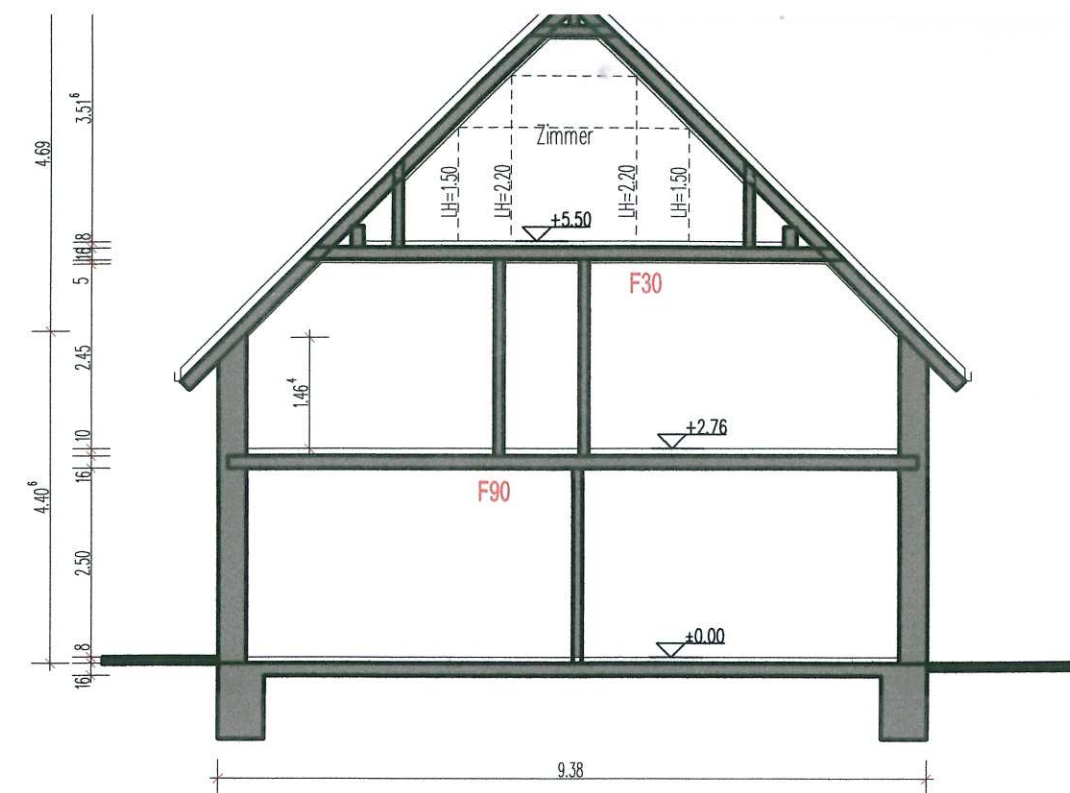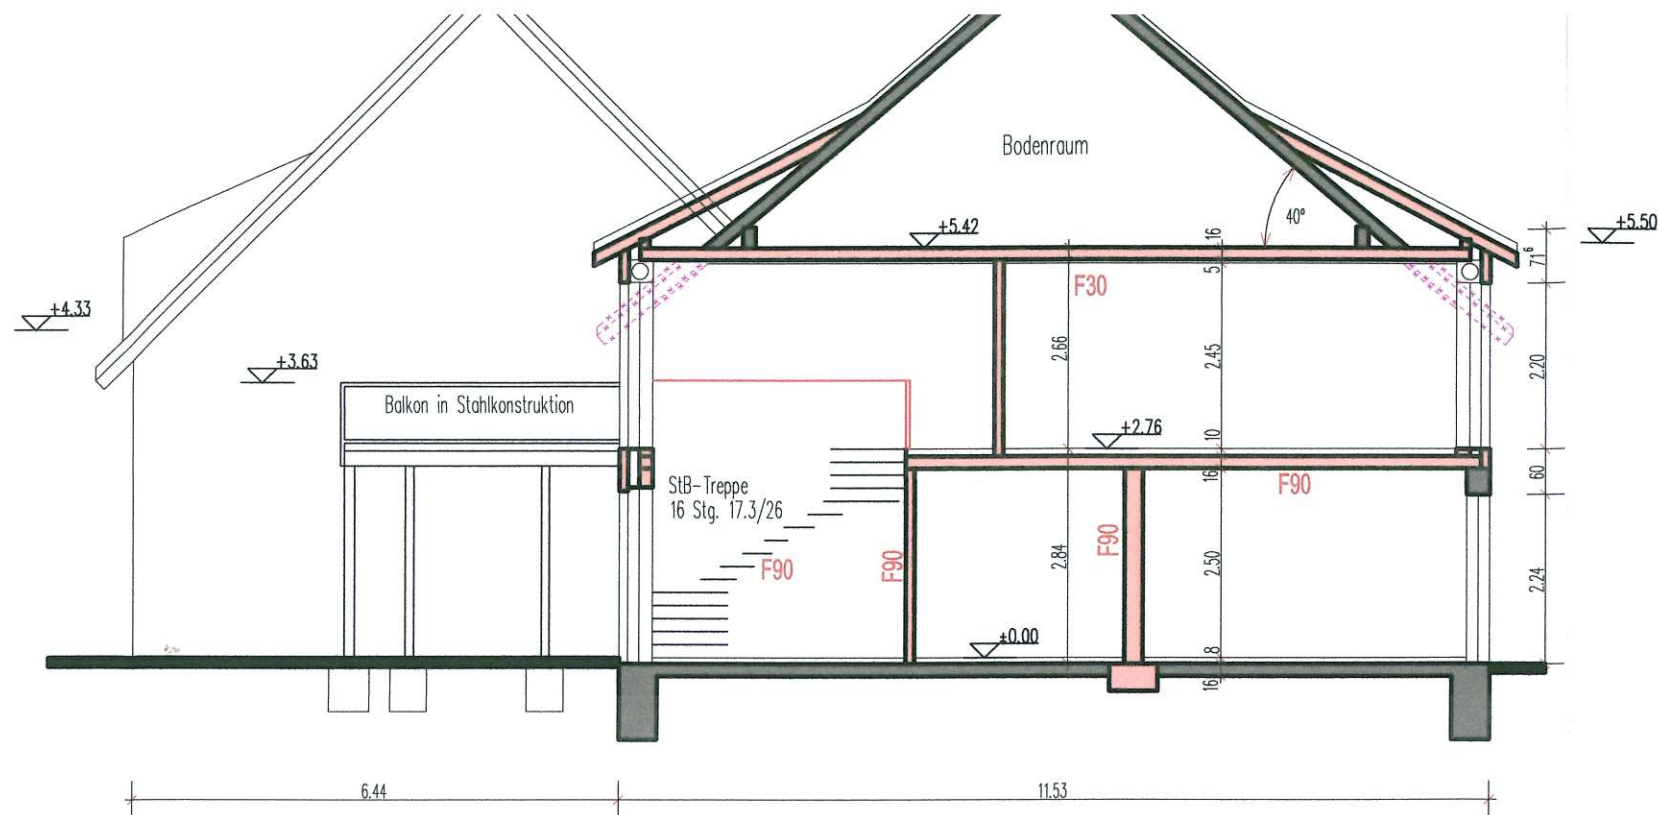


SCHNITT 2-2


SCHNITT 3-3

- | | |
|---|-----------------------------------|
| 2. RW | 2. Rettungsweg
mind. 90/120 cm |
| F30 | Feuerschutzklasse |
| T30RS | Feuerschutztür |
| Ⓡ | Rauchmelder |
|  | Fluchtweg |
|  | Feuerlöscher |
- Alle tragenden und austEIFenden Bauteile: mind. F 30


INDEX:	DATUM:	NAME:	 Ingenieurbüro Westrup 59399 Olfen, Lammerkamp 1, Tel. 02595 3855990 59399 Olfen, Heinrich-Bergmann-Weg 15, Tel. 02595 971985
A	05.04.2018	FW	
BAUHERR:		AUFTRAG NR.: 06 - 18	
BAUVORHABEN:		MAßSTAB: 1: 100	
BAUTEIL:		BLATT NR.: 1	
ENTWURFSVERFASSER:		FACHPLANER:	BAUHERR:

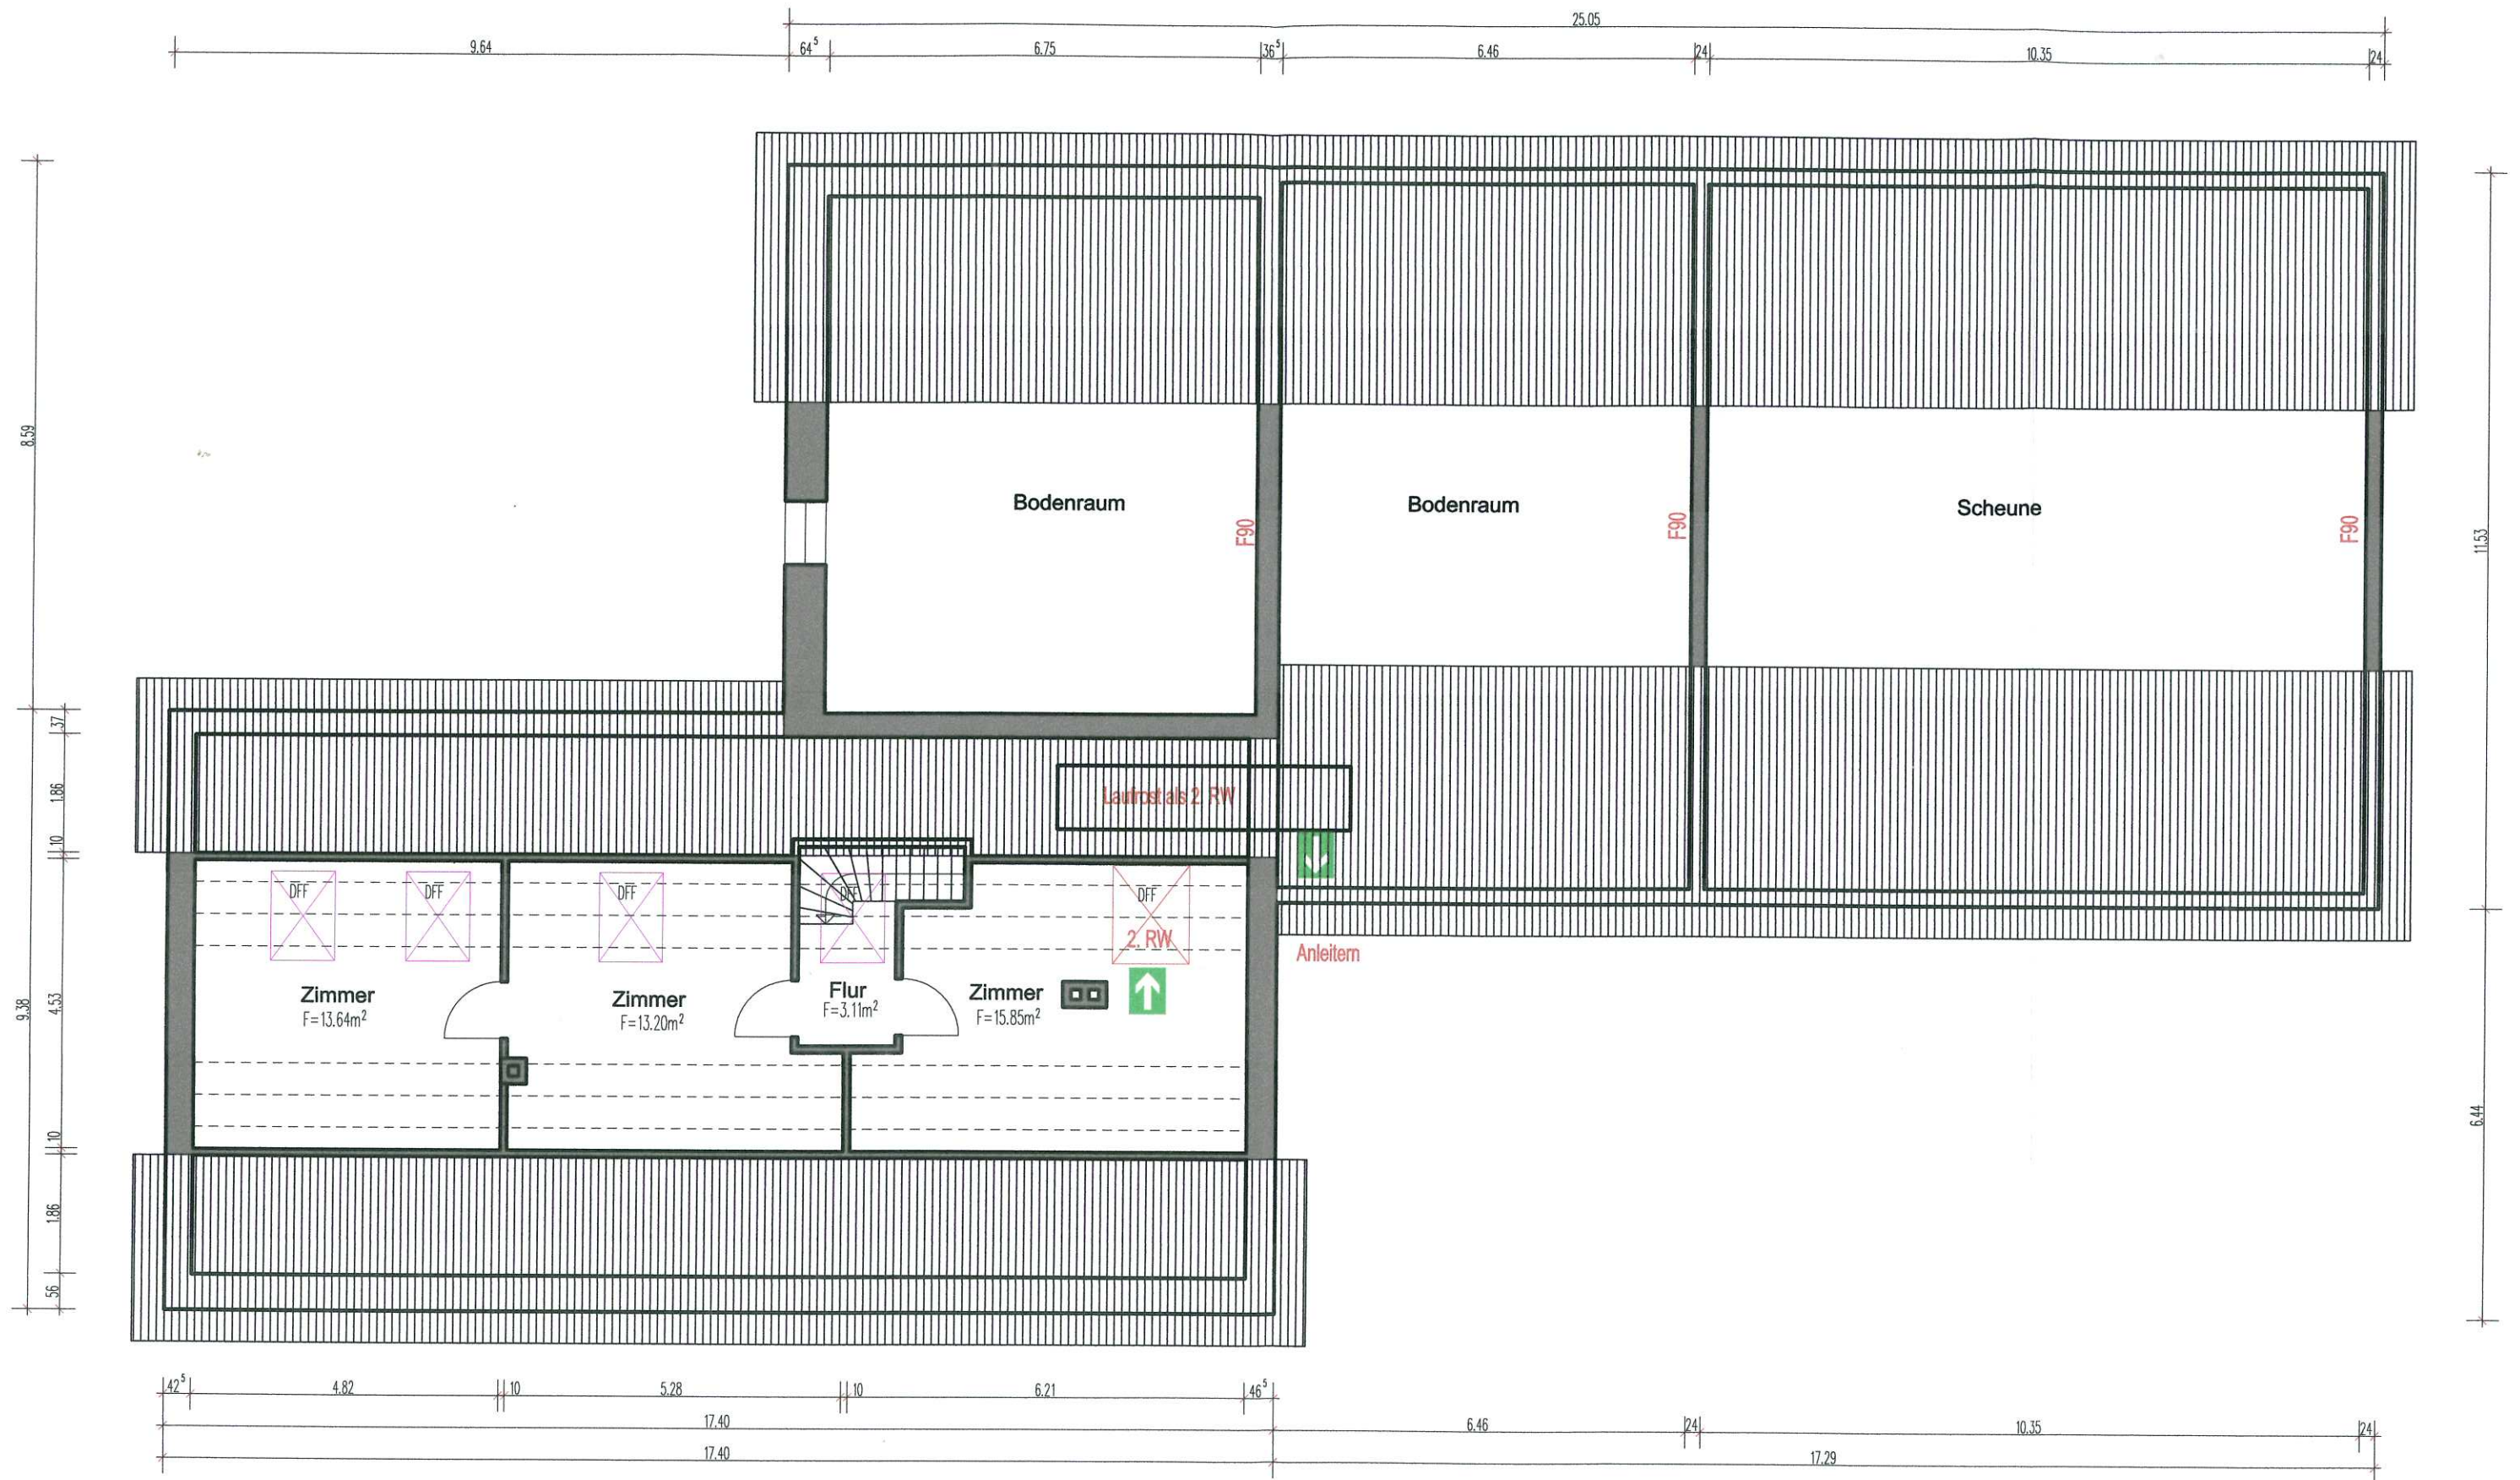

SPITZBODEN

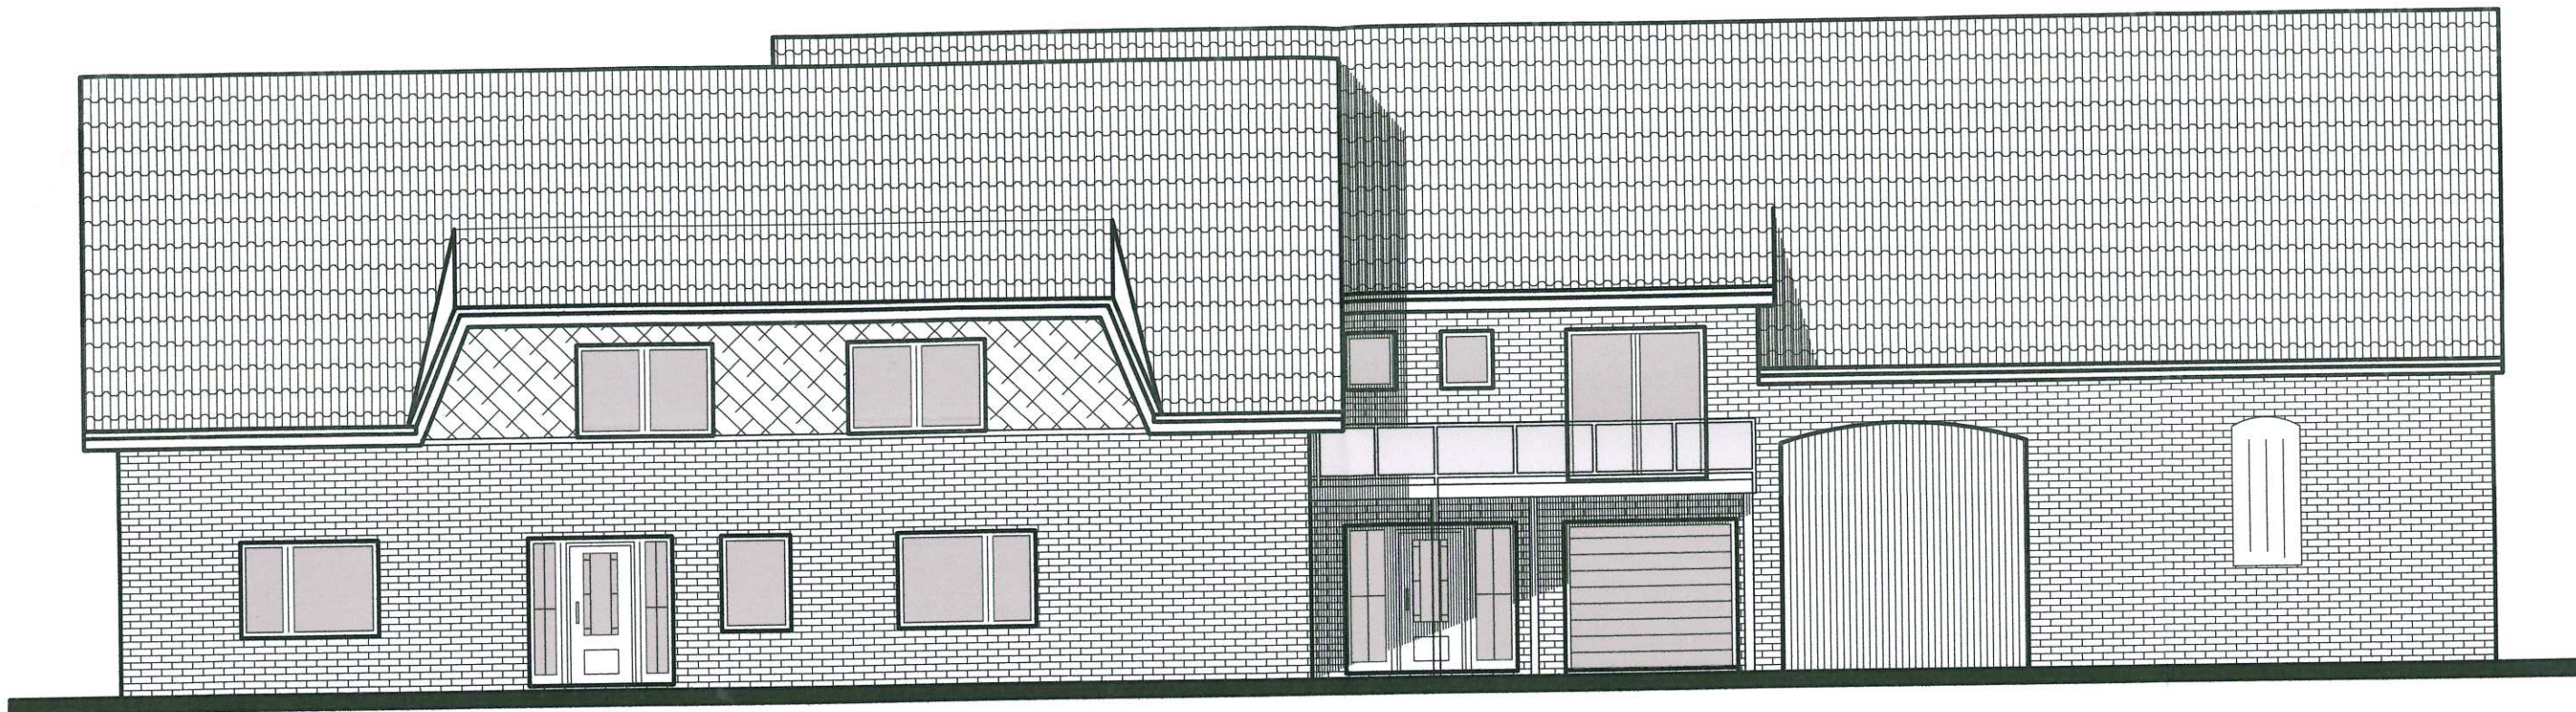


WESTEN

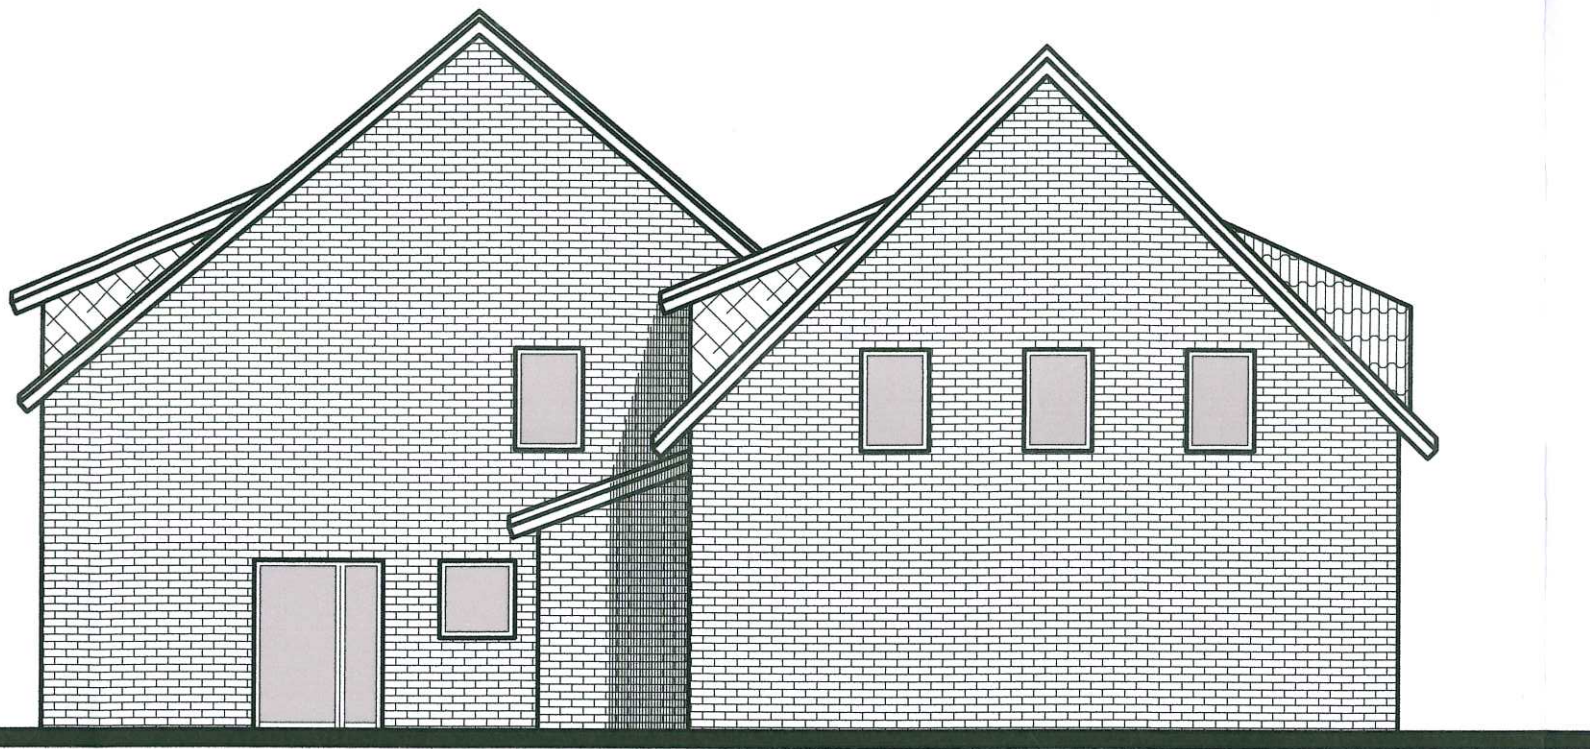

NORDEN



SÜDEN

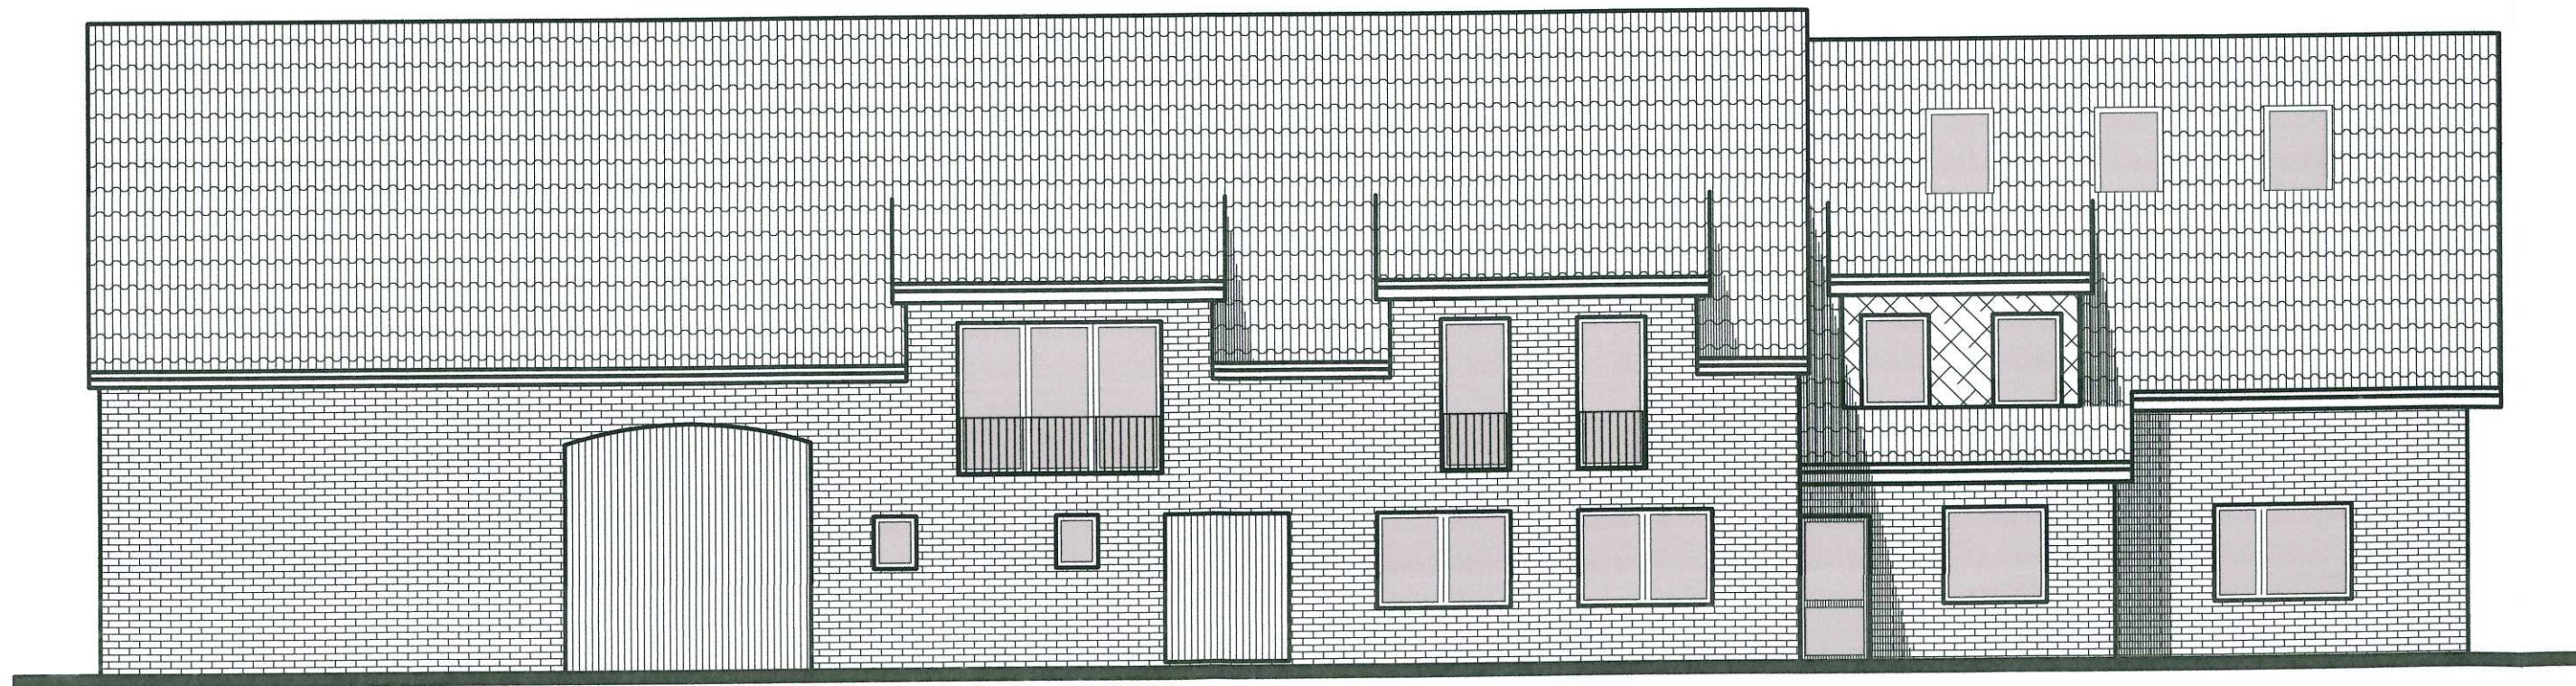

OSTEN