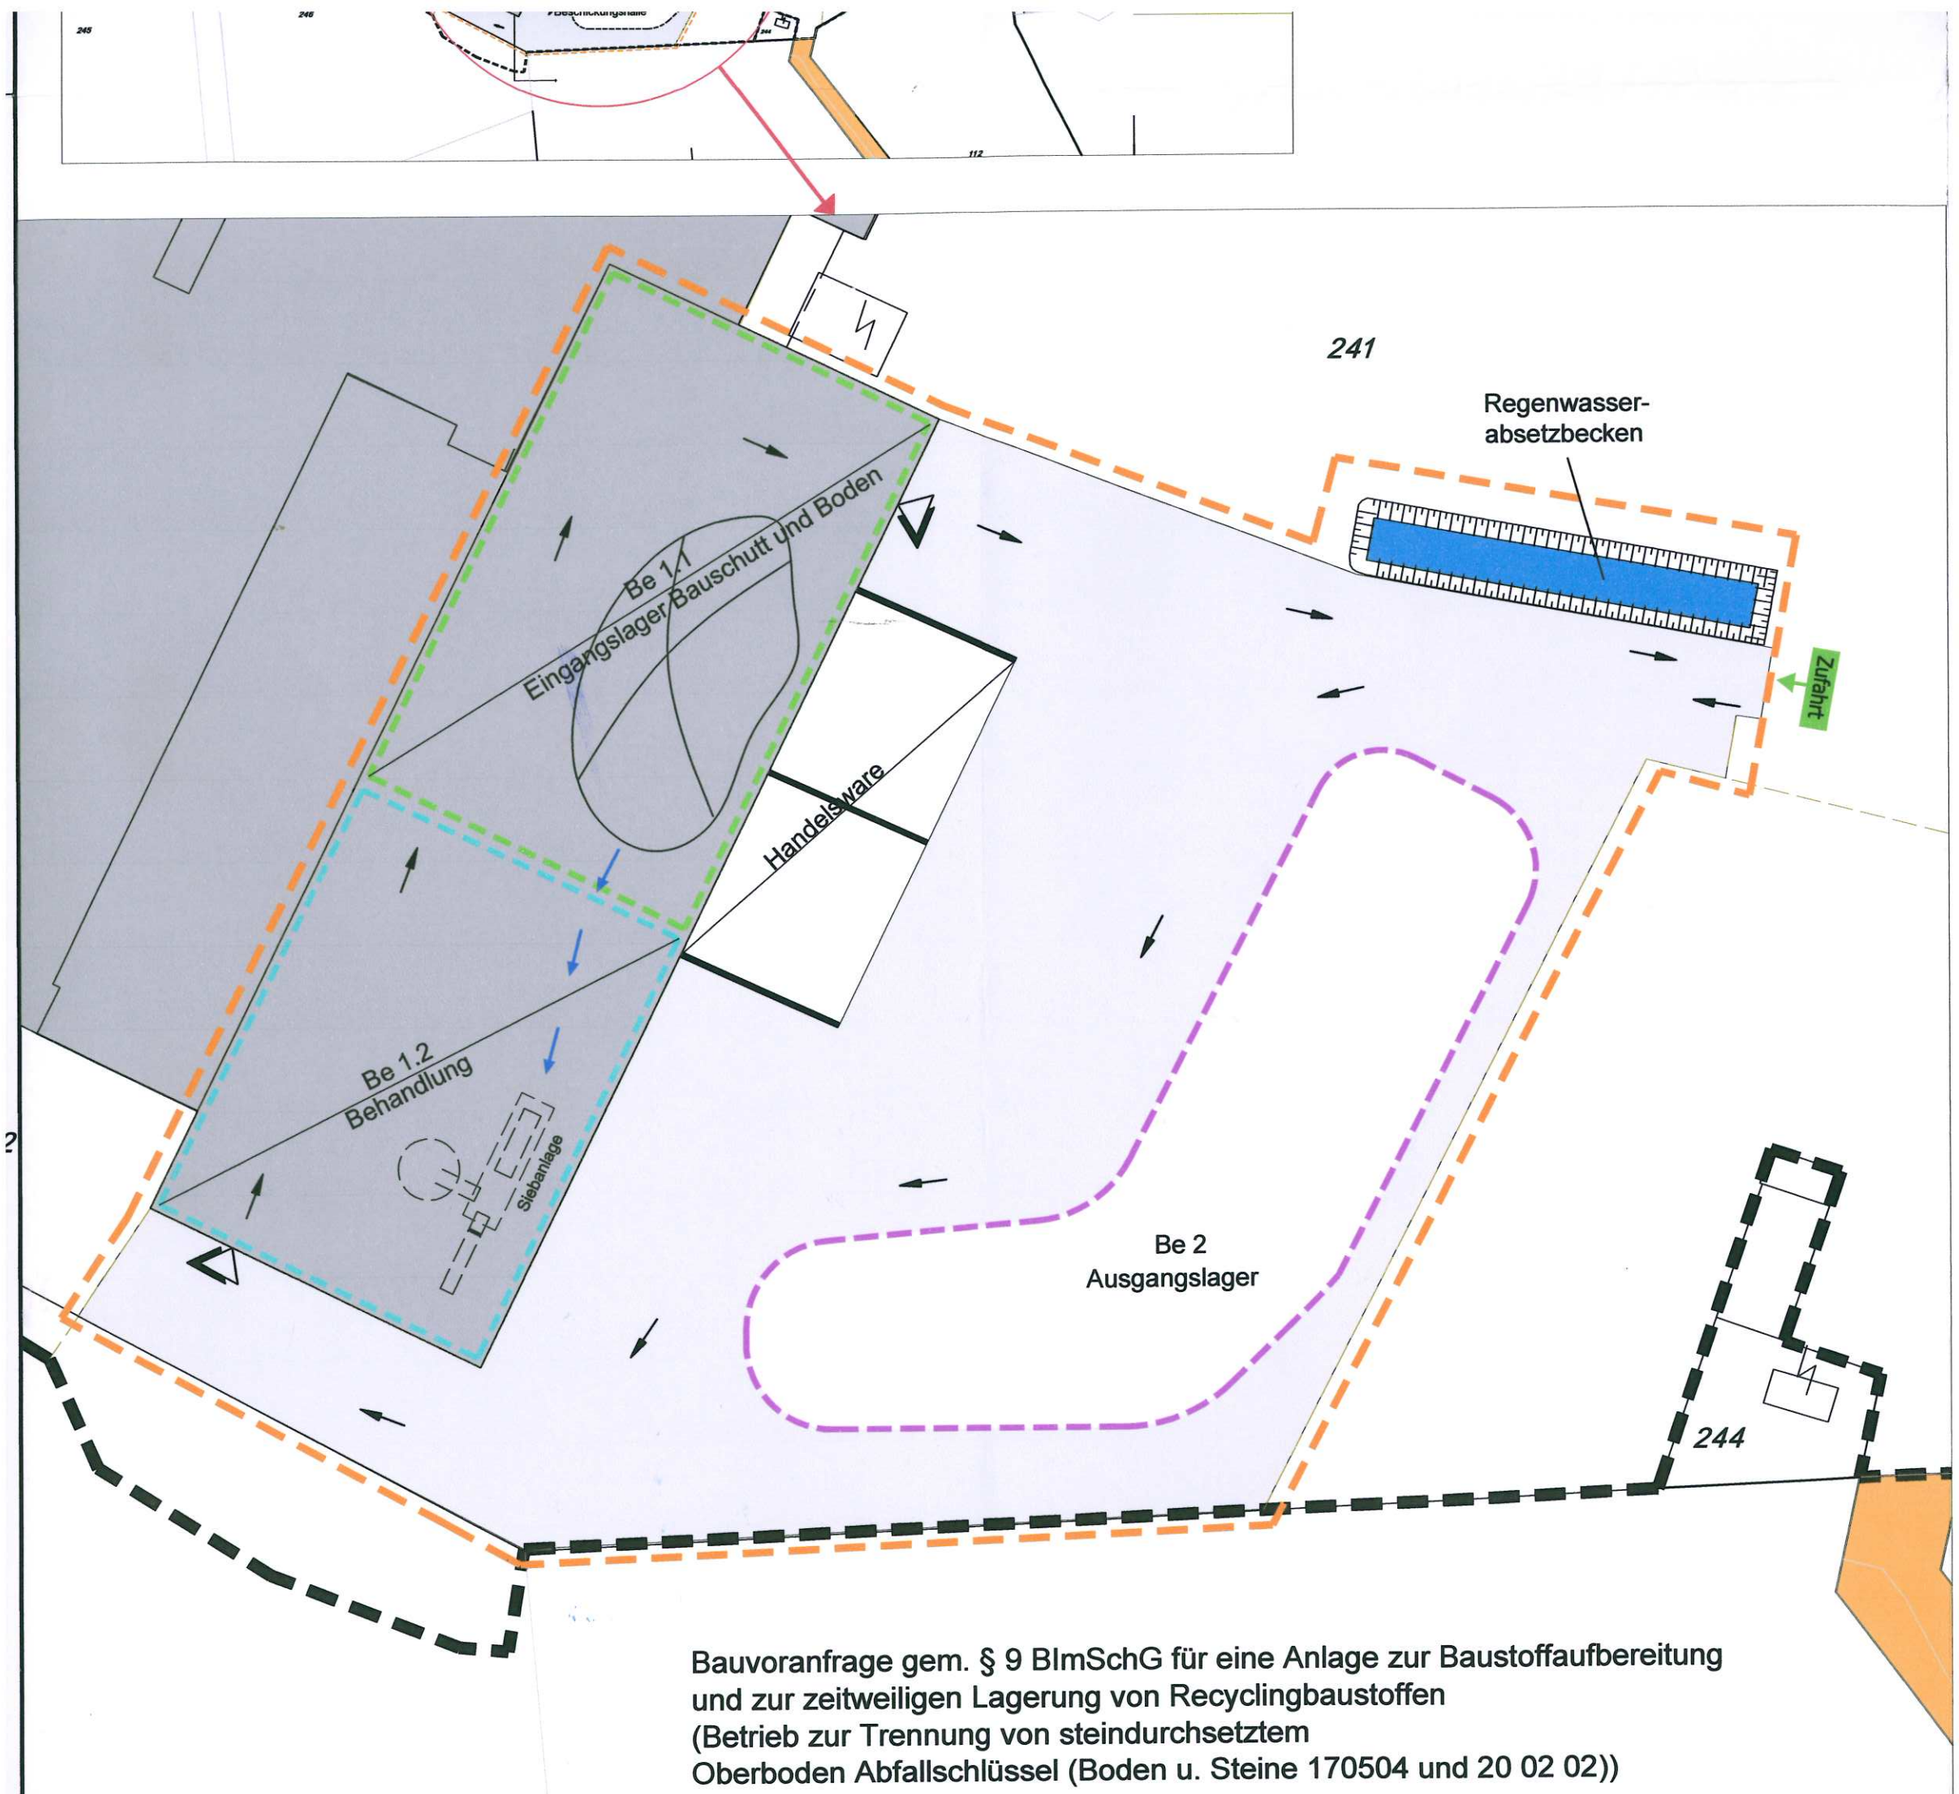

Bauvoranfrage gem. § 9 BImSchG für eine Anlage zur Baustoffaufbereitung
und zur zeitweiligen Lagerung von Recyclingbaustoffen
(Betrieb zur Trennung von steindurchsetztem
Oberboden Abfallschlüssel (Boden u. Steine 170504 und 20 02 02))

Betriebseinh

Be 1

- Be 1.1 Eingangslager
- Be 1.2 Behandlung

Be 2

- Be 2 Ausgangslager

dienliche Nebeneinrichtungen

- Büro- und Sozialeinrichtungen

Legende

	vorhandene Gebäude		Eingrenzung
	geplante Gebäude		Baulinie
	betriebliche Verkehrsflächen		Baugrenze
	öffentliche Verkehrsflächen		vorhandene Schmutzwass
	Wasserflächen		vorhandene Regenwasse
	geplante Bauteile		vorhandene
	Schüttwände / Schüttboxen		geplante Sch
	Abstandflächen		geplante Reg
	geplanter Rückbau		geplante Mis
	unterirdische Anlagen		Verlauf Gleis
	Grundstücksgrenze		Verlauf Elekt

Name	Änderung

HPC AG
Niederlassung Soest
Melanchthonweg 12
59494 Soest

Tel.: 02921 - 350975-0
Fax.: 02921 - 350975-11

E-Mail: soest@hpc.ag

Vorhaben:	Bauvoranfrage gem. § 9 BImSch und zur zeitweiligen Lagerung vo Hauptstraße 1, 59399 Olfen
Antrag-steller:	MHV Boden & Agrar GmbH & Co Hauptstraße 1 59399 Olfen
Inhalt:	Lageplan mit Betriebseinheiten

Plangrundlage:

Maßstab:	1:500	**Dat**
gezeichnet:	EB	**Dat**

\\vy-soe-fs1.eu.hpc.local\Daten\Kunden\MHV Boden und Agrar GmbH & CO.KG\Antragsunterlagen zur Vo

Planverfasser: