



Kreis Coesfeld Katasteramt


Friedrich-Ebert-Straße 7
48653 Coesfeld


Auszug aus dem Liegenschaftskataster

Flurkarte NRW 1:1000

Flurstück: 448
Flur: 8
Gemarkung: Olfen-Stadt
Ahornweg 6, Olfen

Erstellt: 13.06.2018
Zeichen:

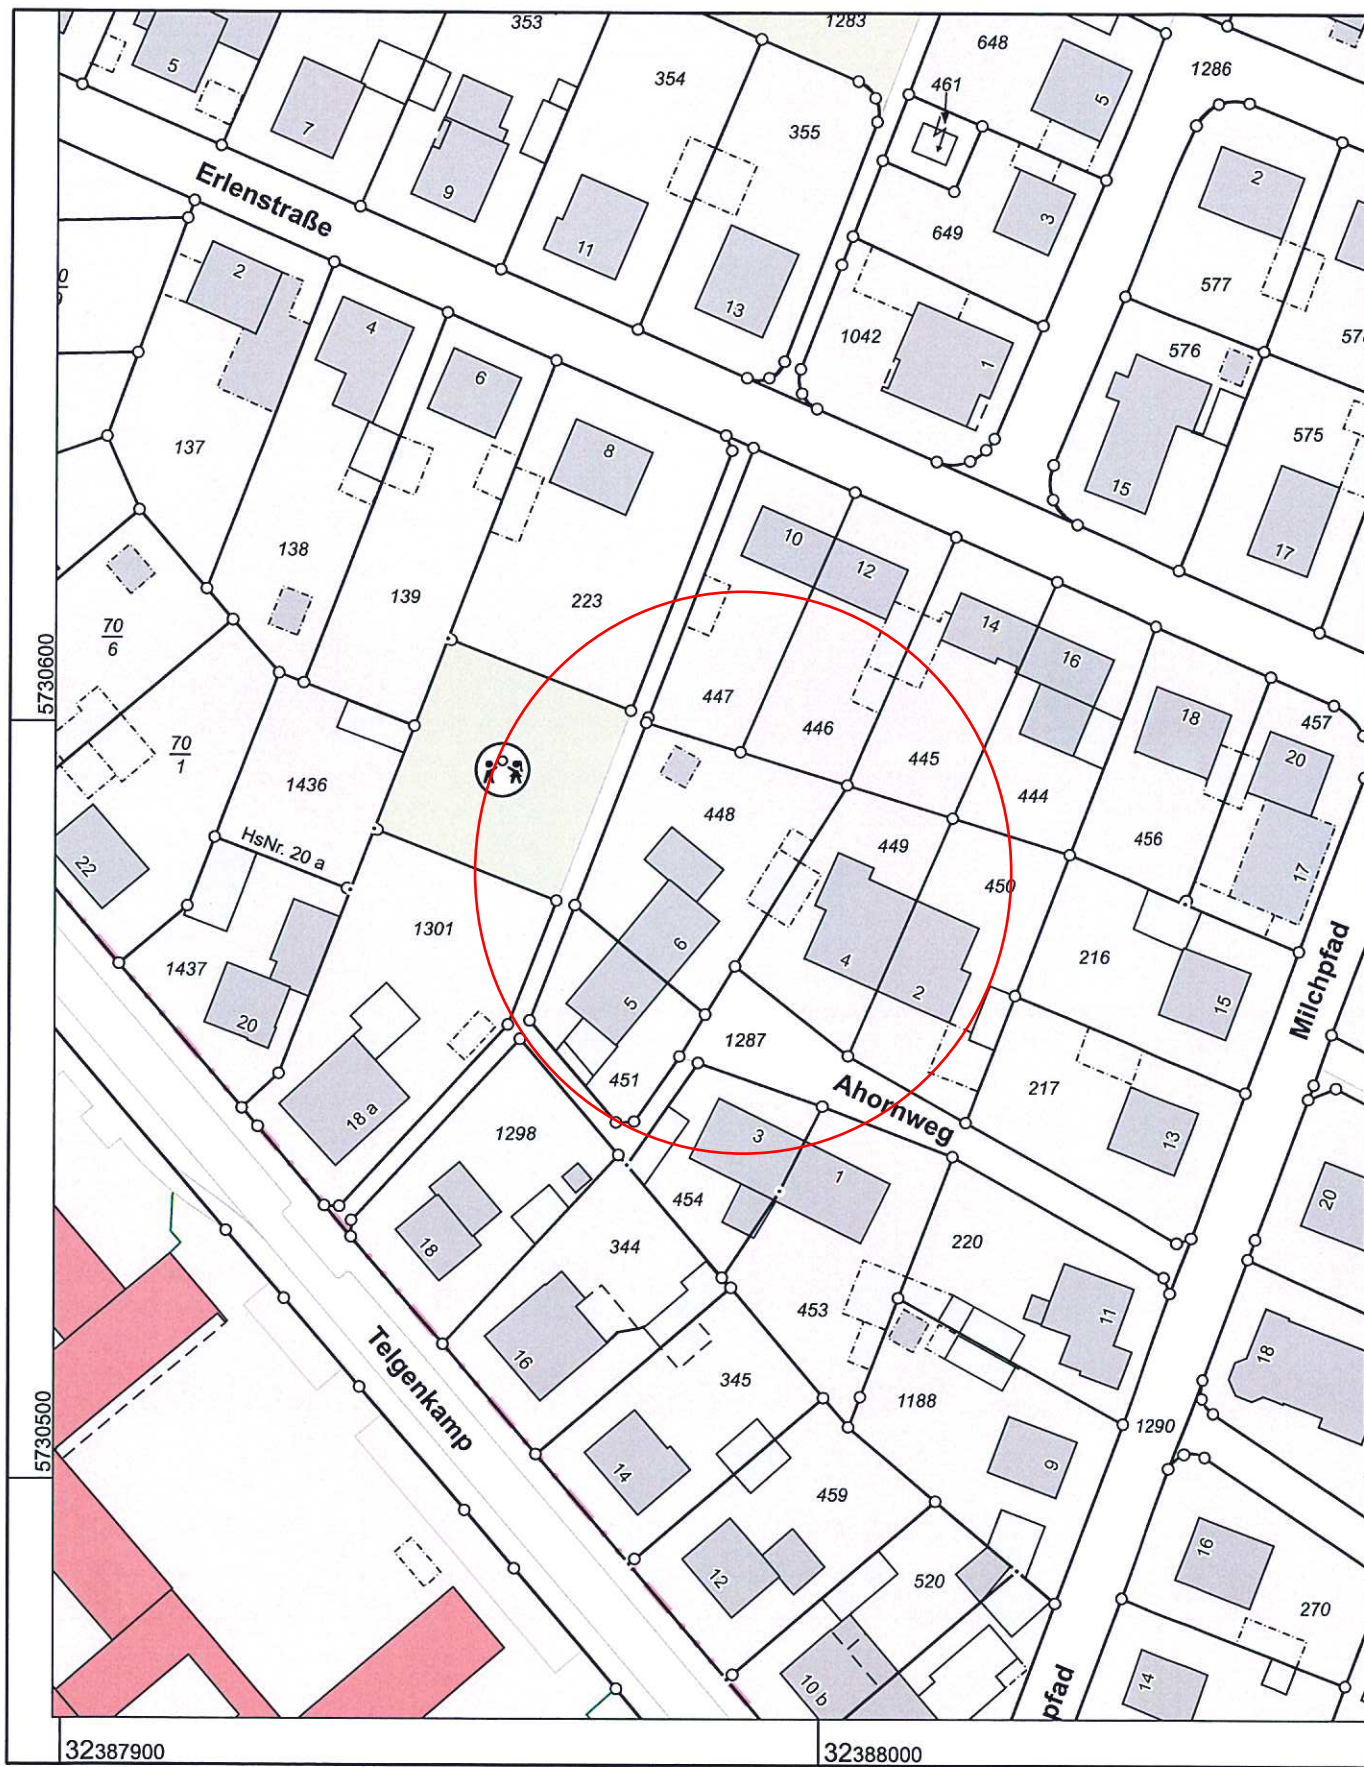

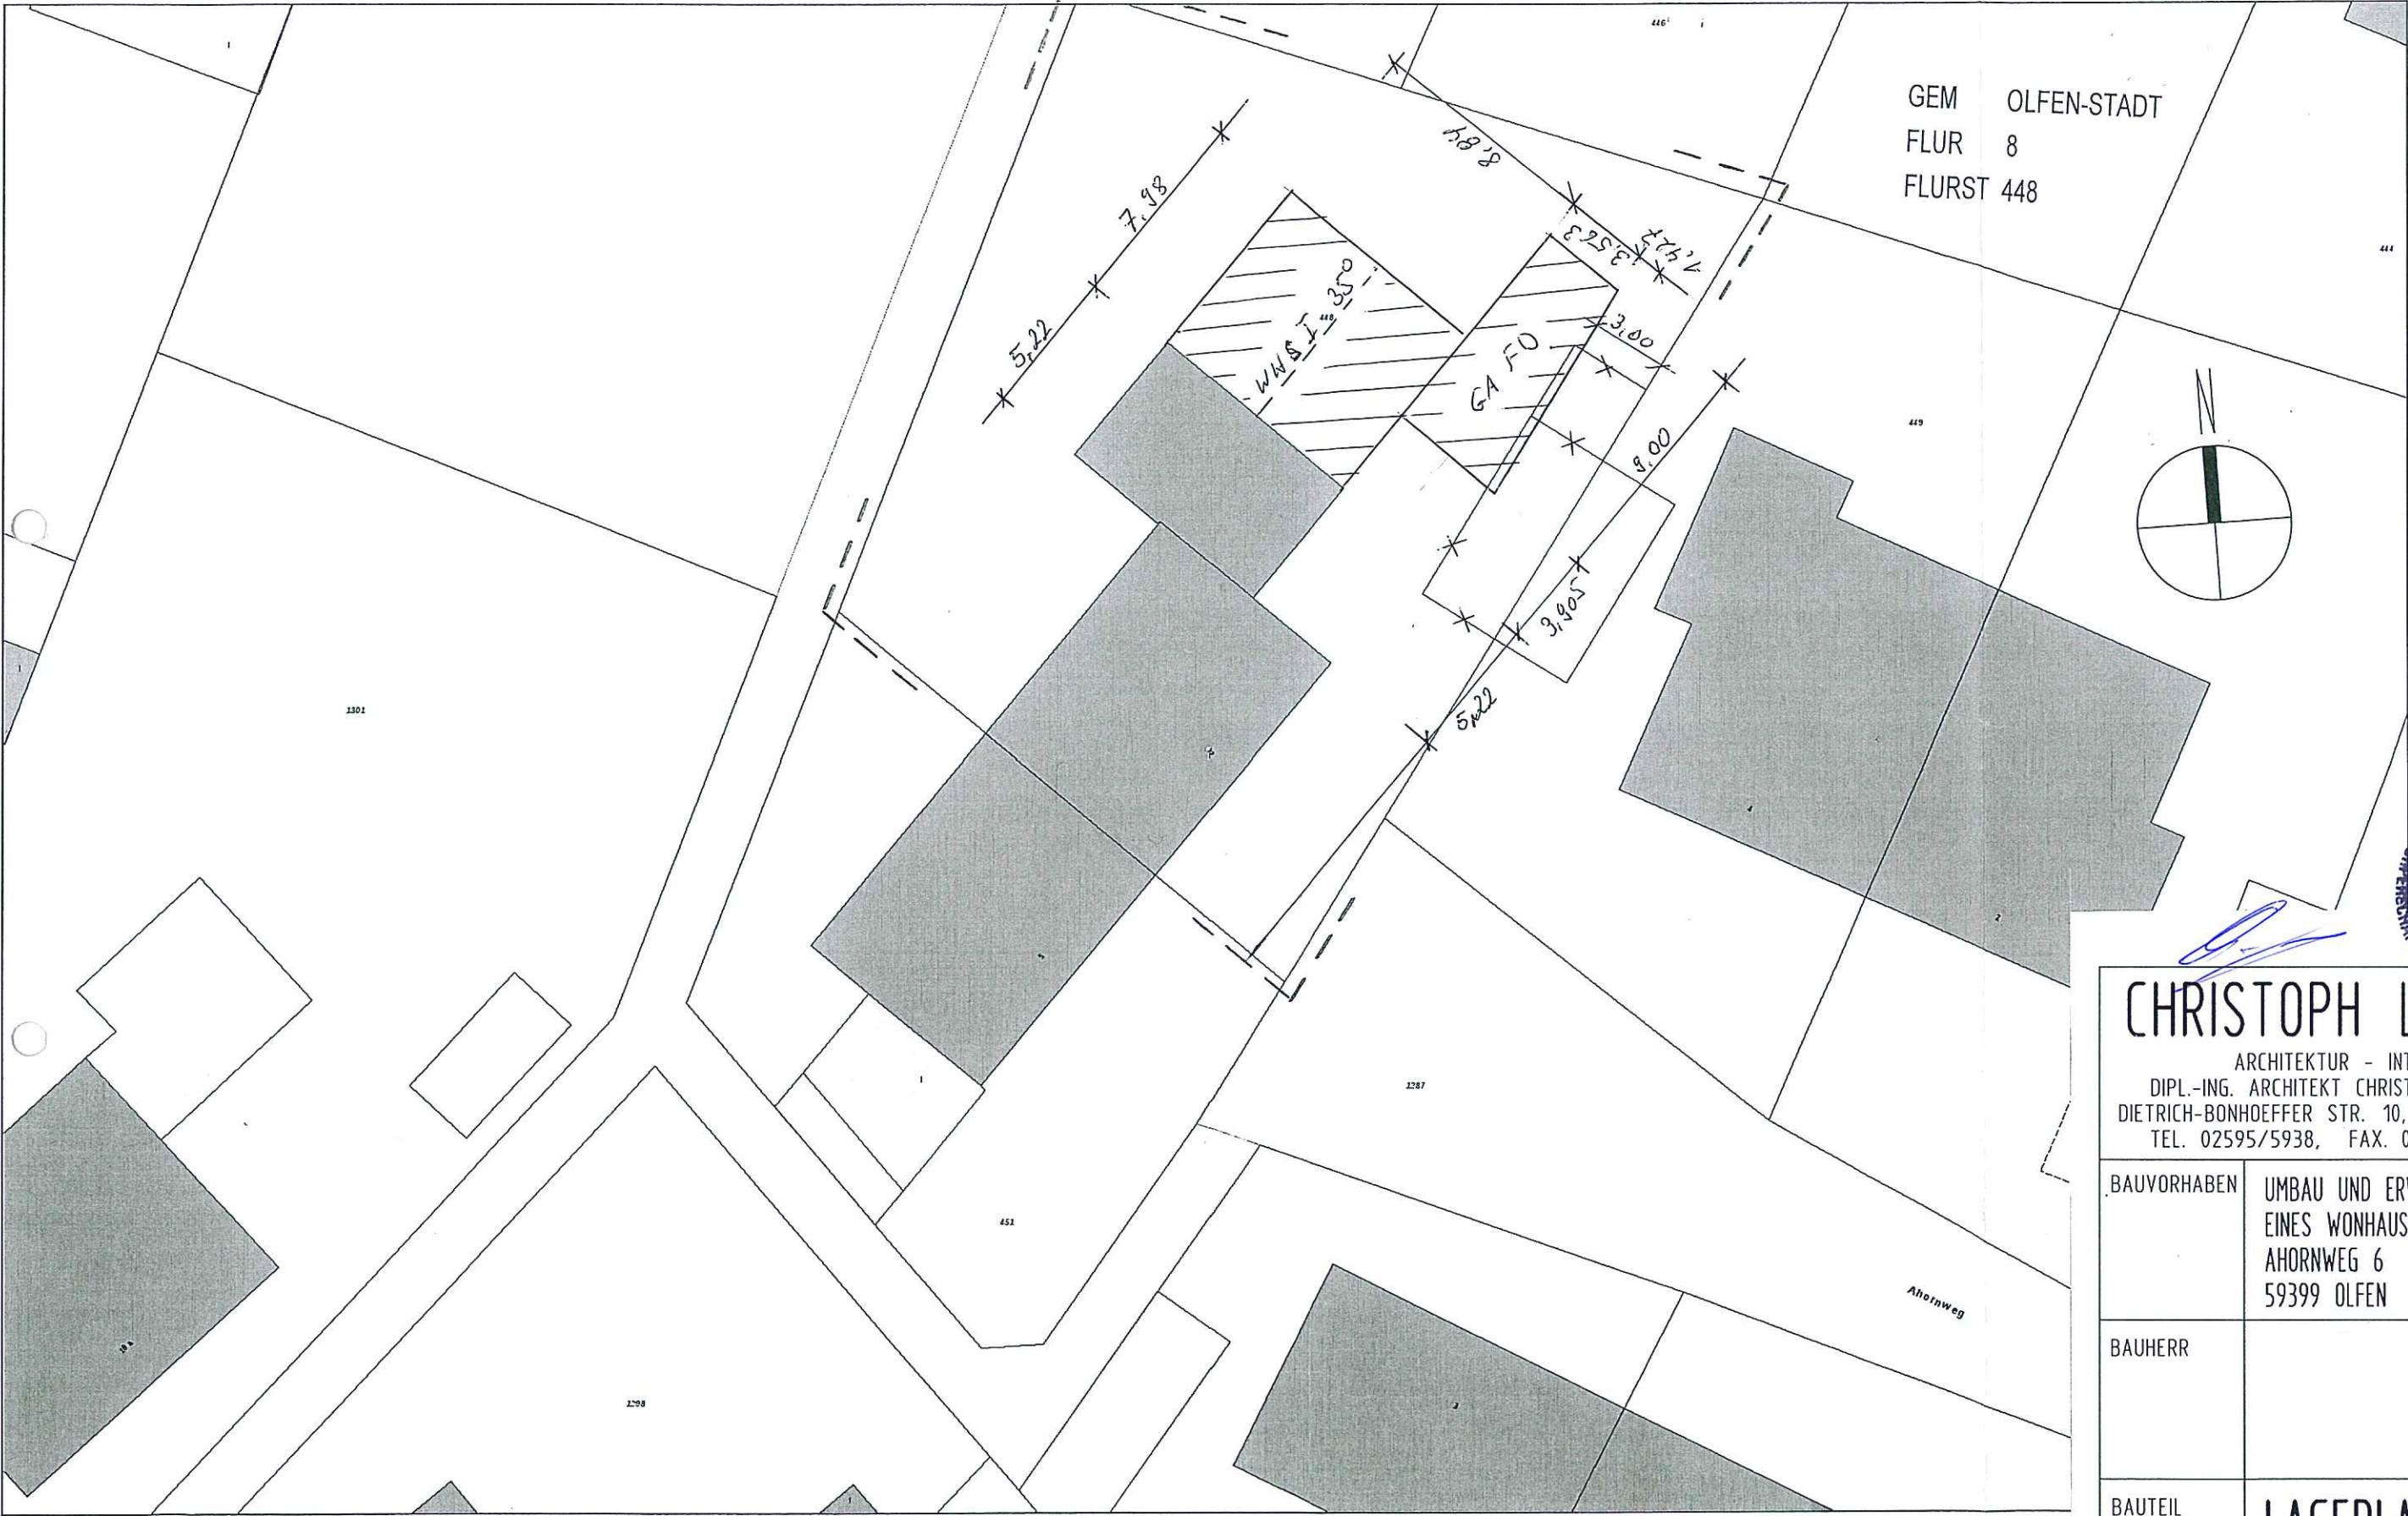

ca. 1 : 250



20.4.2018 16:07



ARCHITEKT
A 21765

CHRISTOPH LUDWIG
ARCHITEKTUR - INTERIEUR
DIPL.-ING. ARCHITEKT CHRISTOPH LUDWIG
DIETRICH-BONHOEFFER STR. 10, 59399 OLFEN
TEL. 02595/5938, FAX. 02595/5882

BAUVORHABEN	UMBAU UND ERW. EINES WONHAUSES AHORNWEG 6 59399 OLFEN	
BAUHERR		
BAUTEIL	LAGEPLAN	
DATUM	MASSTAB	PLANNUMMER
06.04.2018	1 : 250	1

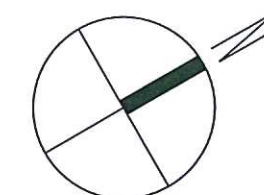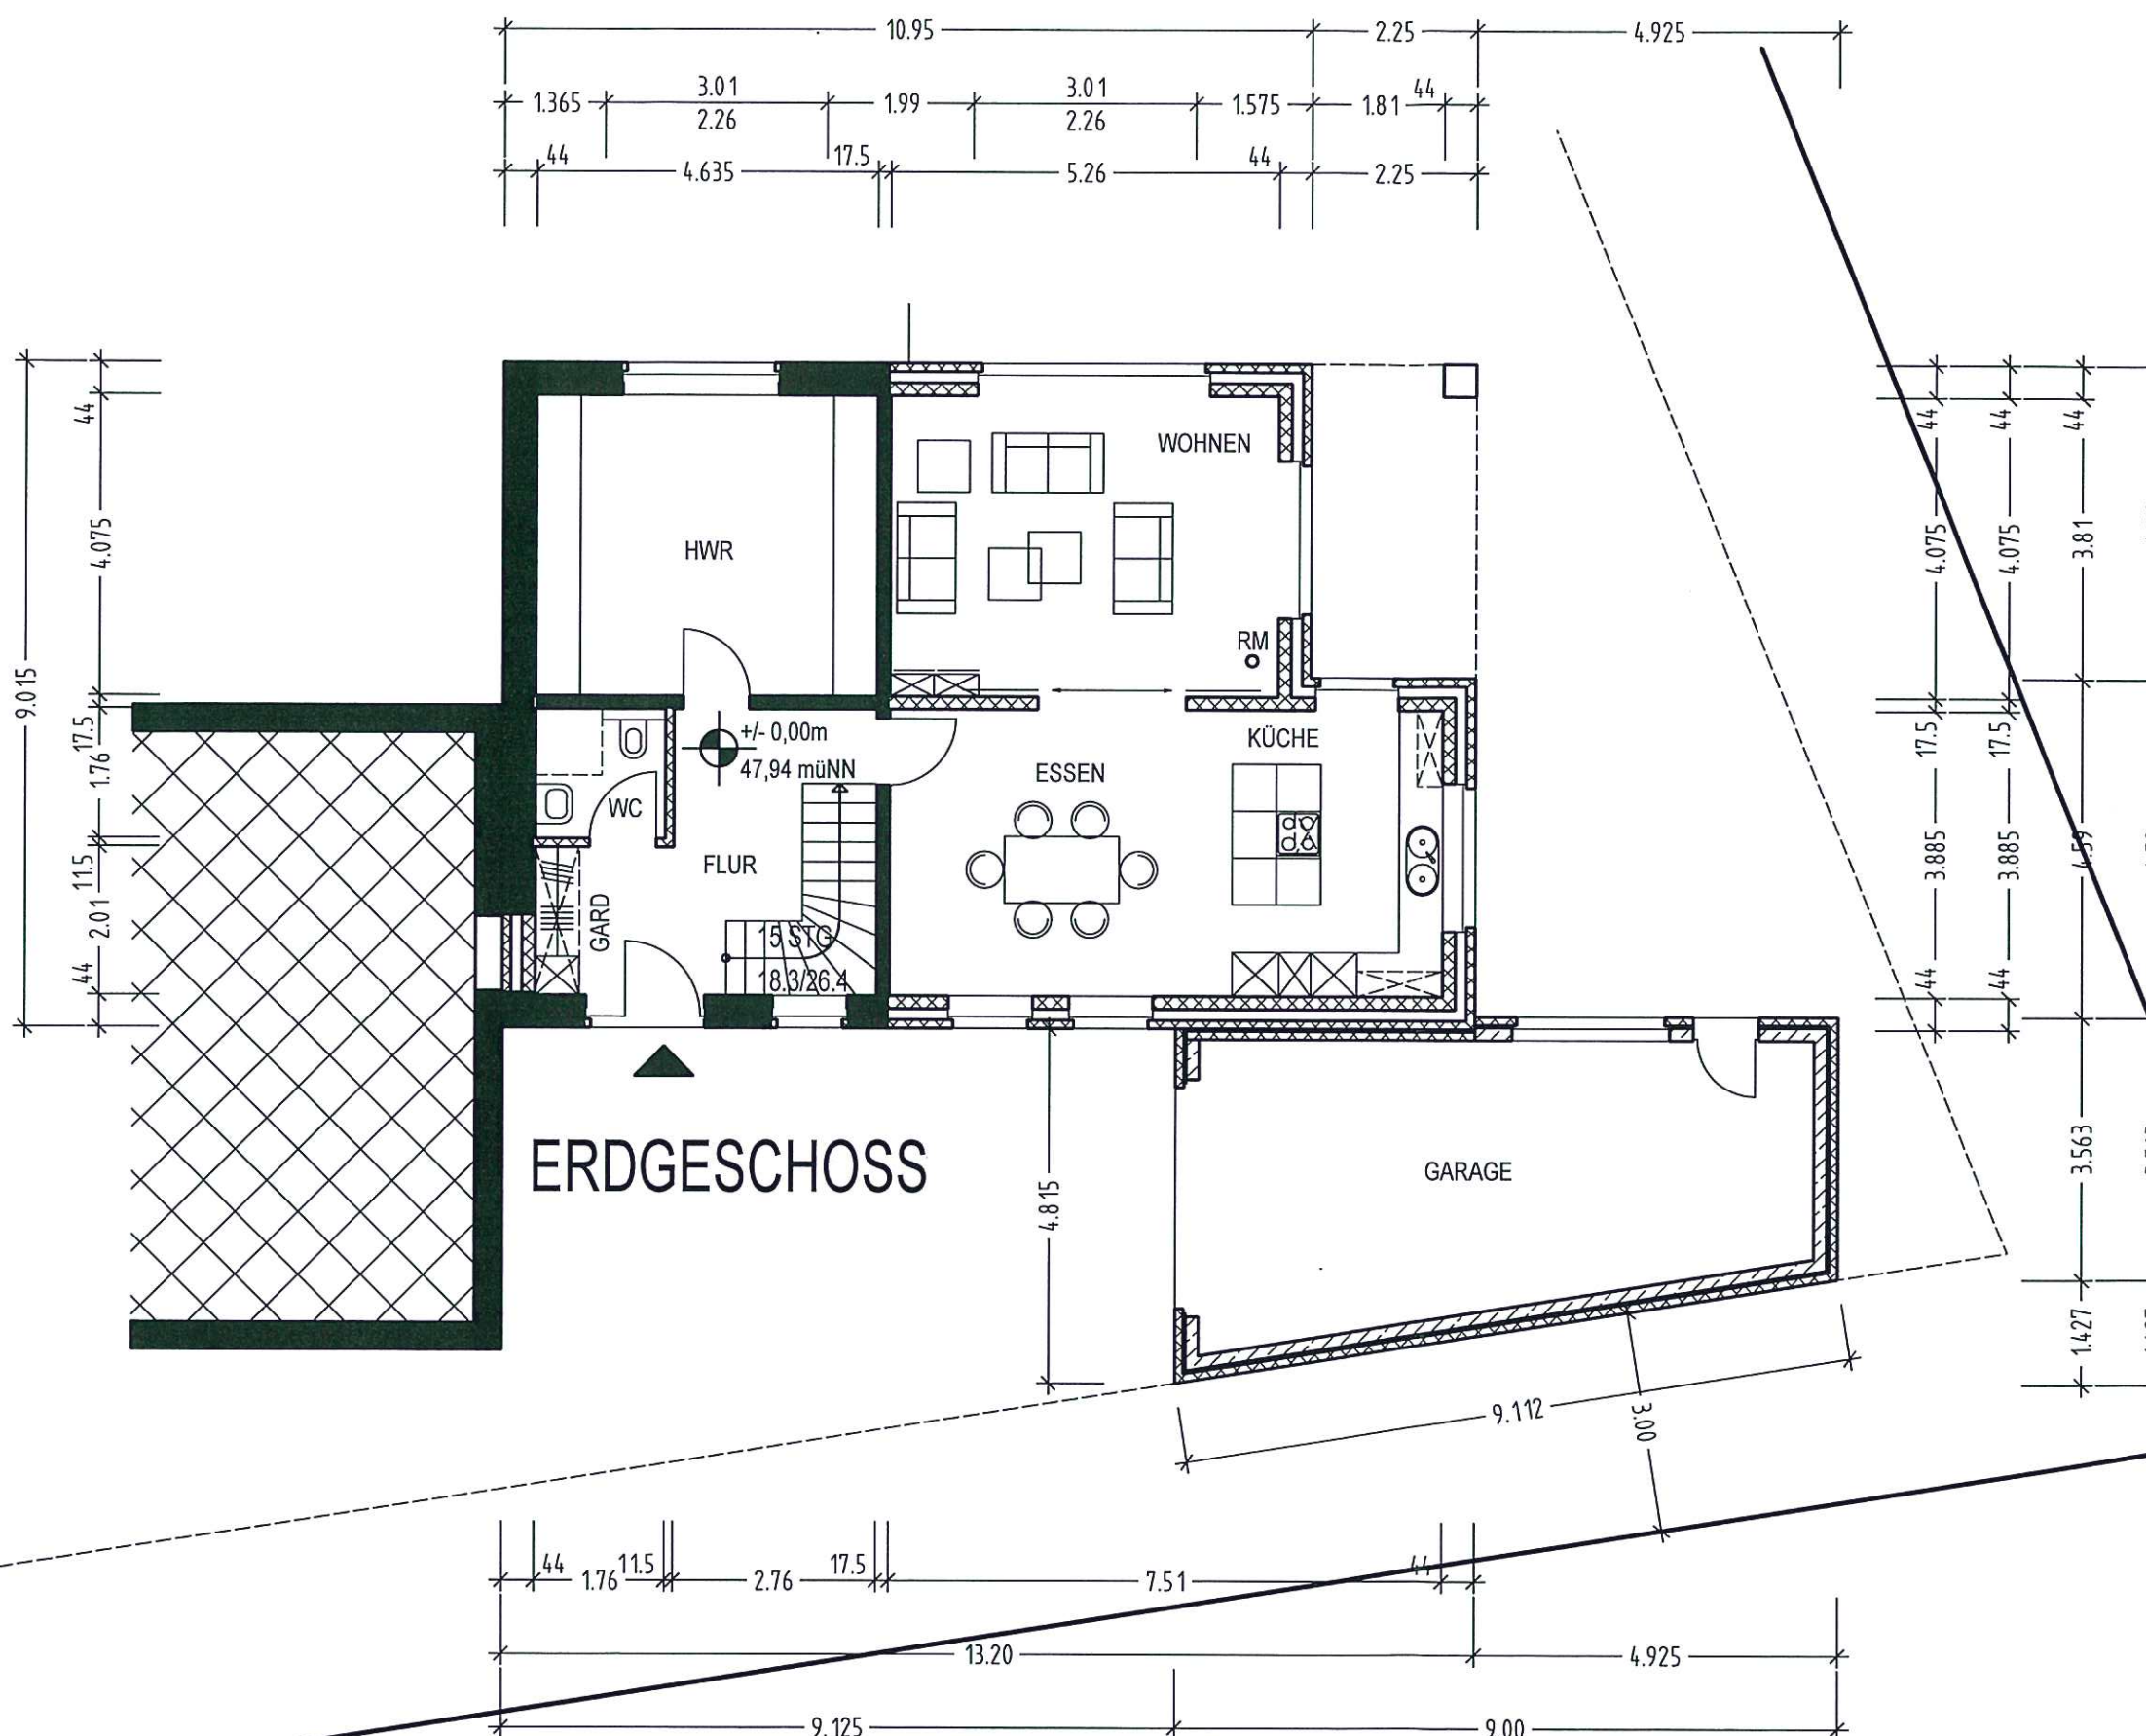



GEM OLFEN-STADT
FLUR 8
FLURST 448



CHRISTOPH LUDWIG

ARCHITEKTUR - INTERIEUR
DIPL.-ING. ARCHITEKT CHRISTOPH LUDWIG
DIETRICH-BONHOEFFER STR. 10, 59399 OLFEN
TEL. 02595/5938, FAX. 02595/5882

BAUVORHABEN	UMBAU UND ERW. EINES WONHAUSES AHORNWEG 6 59399 OLFEN	
BAUHERR		
BAUTEIL	GRUNDRISS EG	
DATUM	MASSTAB	PLANNUMMER
06.04.2018	1 : 100	2

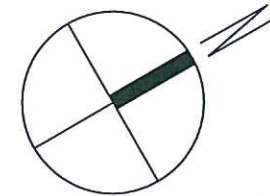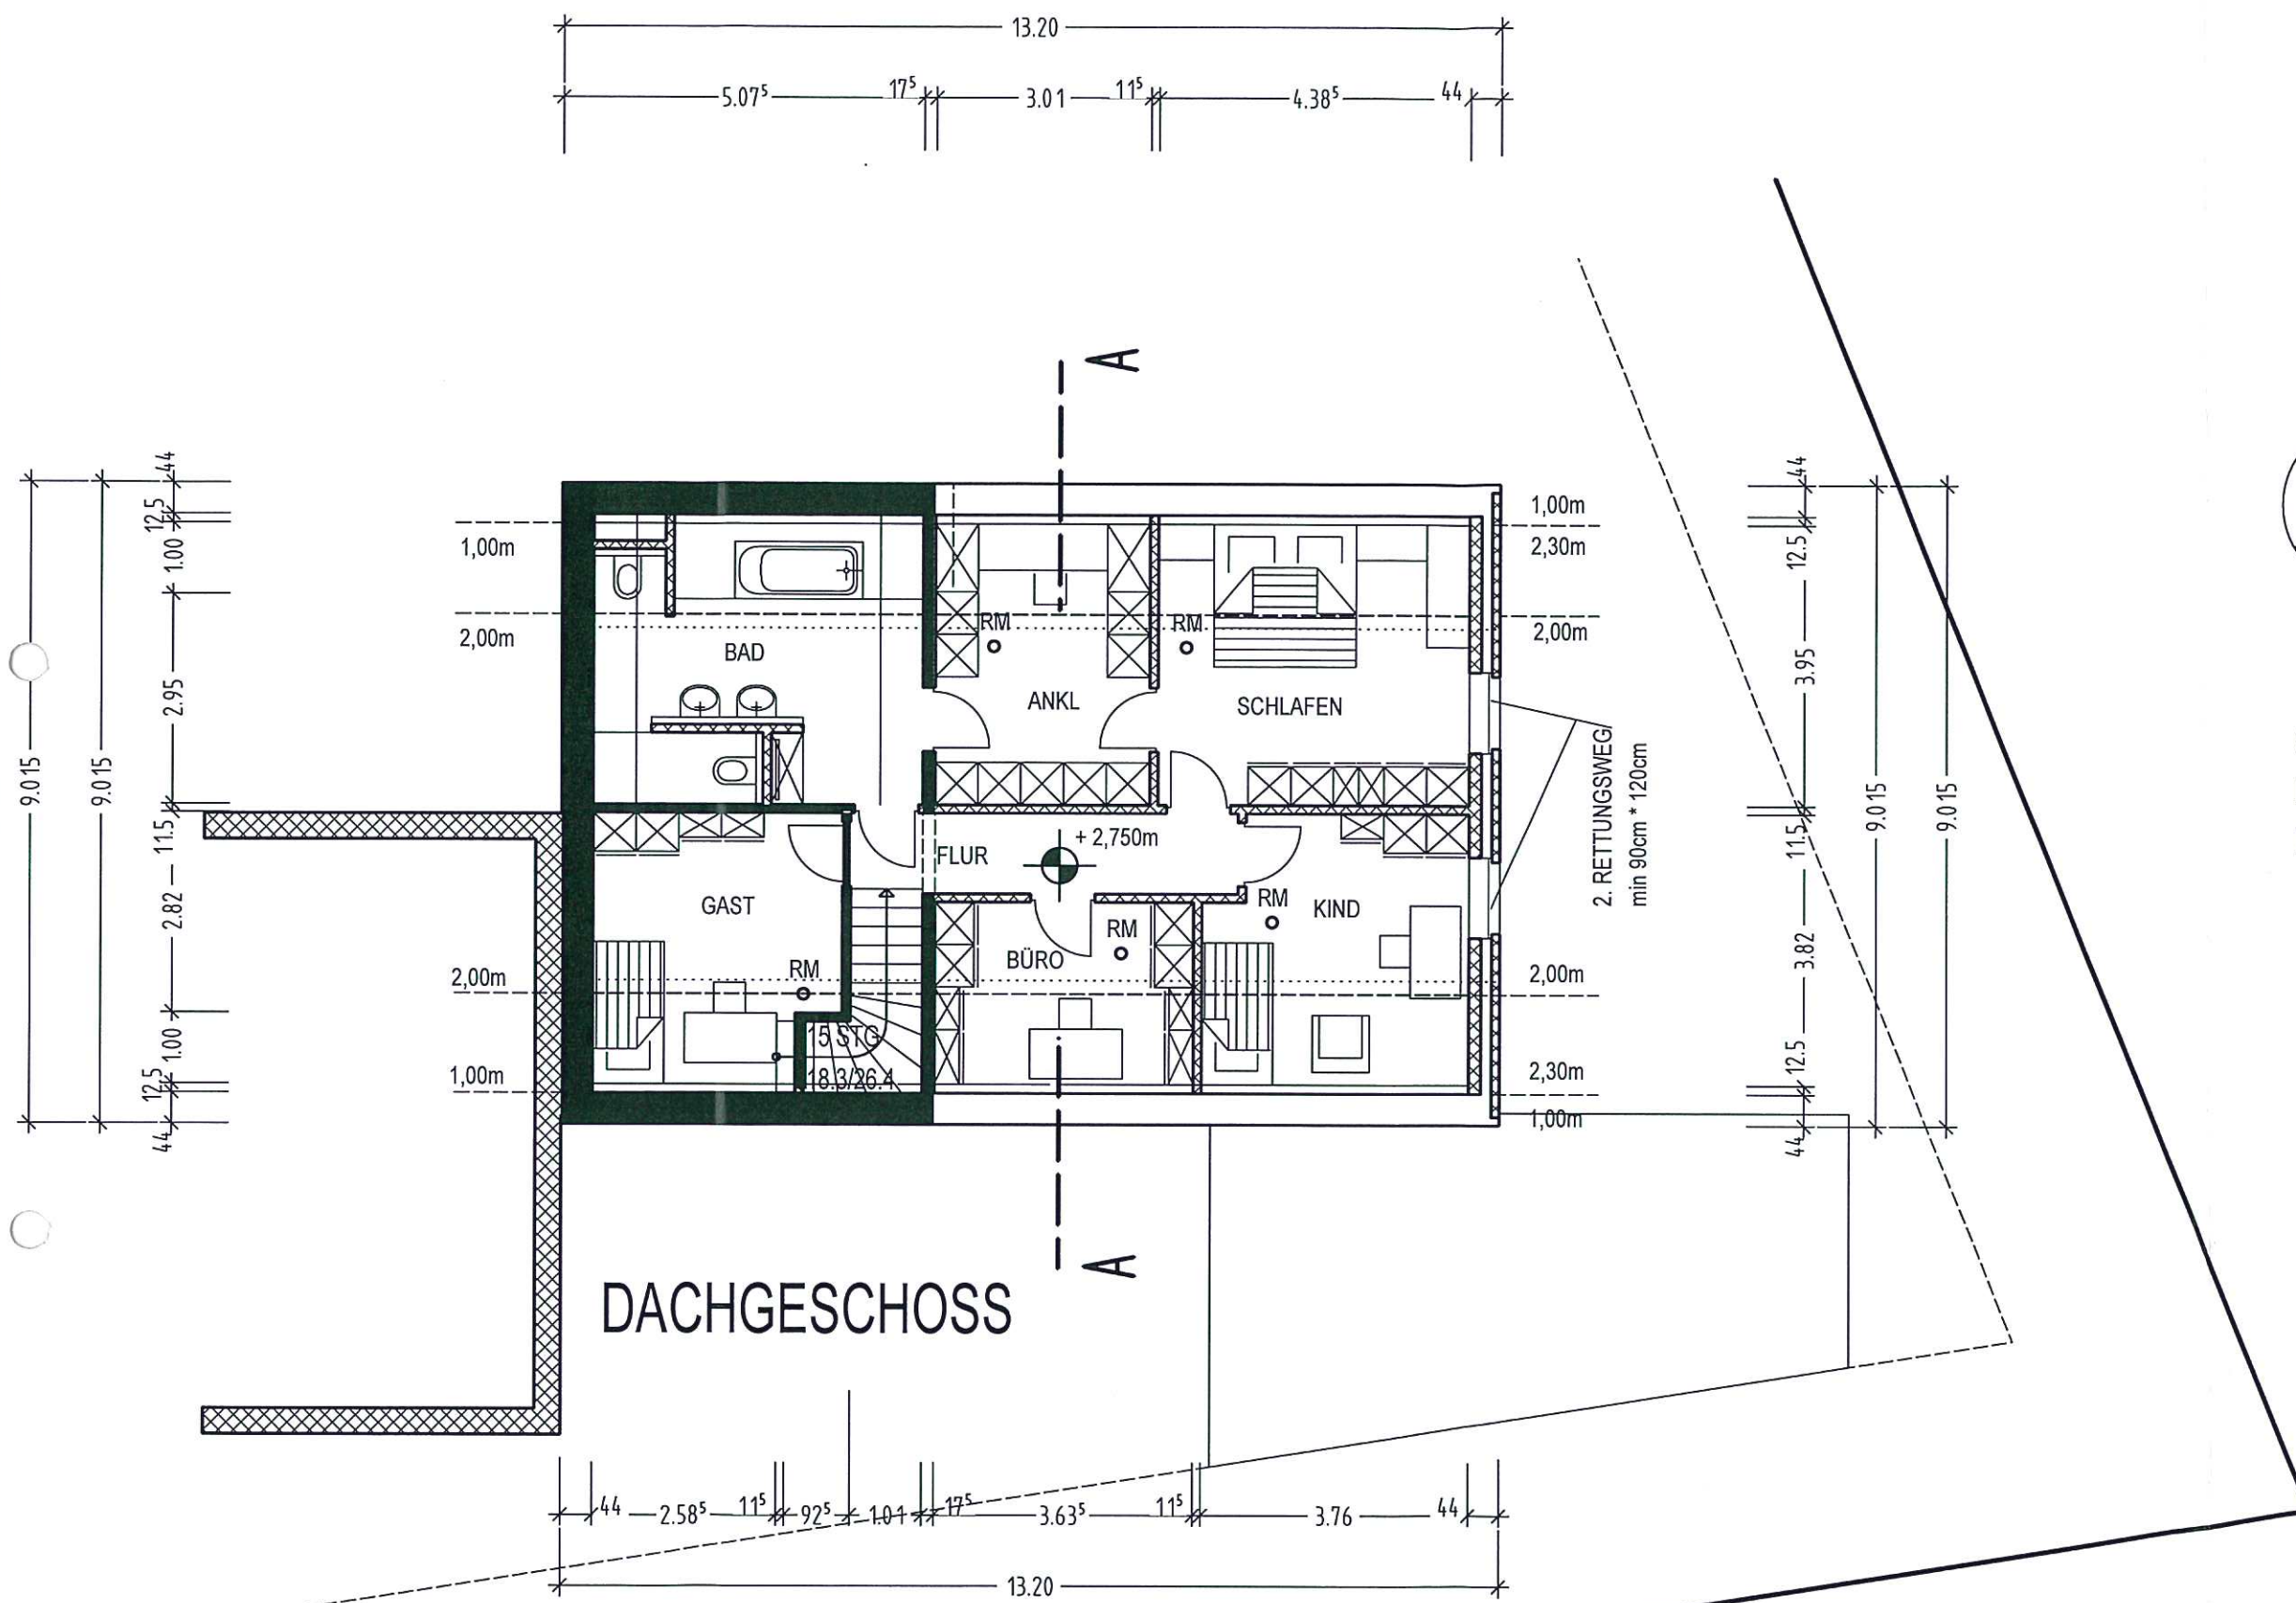

GEM OLFEN-STADT
FLUR 8
FLURST 448



CHRISTOPH LUDWIG

ARCHITEKTUR - INTERIEUR
DIPL.-ING. ARCHITEKT CHRISTOPH LUDWIG
DIETRICH-BONHOEFFER STR. 10, 59399 OLFEN
TEL. 02595/5938, FAX. 02595/5882

BAUVORHABEN	UMBAU UND ERW. EINES WONHAUSES AHORNWEG 6 59399 OLFEN	
BAUHERR	[Signature]	
BAUTEIL	GRUNDRISS OG	
DATUM	MASSSTAB	PLANNUMMER
06.04.2018	1 : 100	3



ANSICHT OSTEN

VORH

NEU




ANSICHT NORDEN



CHRISTOPH LUDWIG

ARCHITEKTUR - INTERIEUR
 DIPL.-ING. ARCHITEKT CHRISTOPH LUDWIG
 DIETRICH-BONHOEFFER STR. 10, 59399 OLFEN
 TEL. 02595/5938, FAX. 02595/5882

BAUVORHABEN	UMBAU UND ERW. EINES WONHAUSES AHORNWEG 6 59399 OLFEN	
BAUHERR		
BAUTEIL	ANSI NORD/OST	
DATUM	MASSTAB	PLANNUMMER
06.04.2018	1 : 100	5

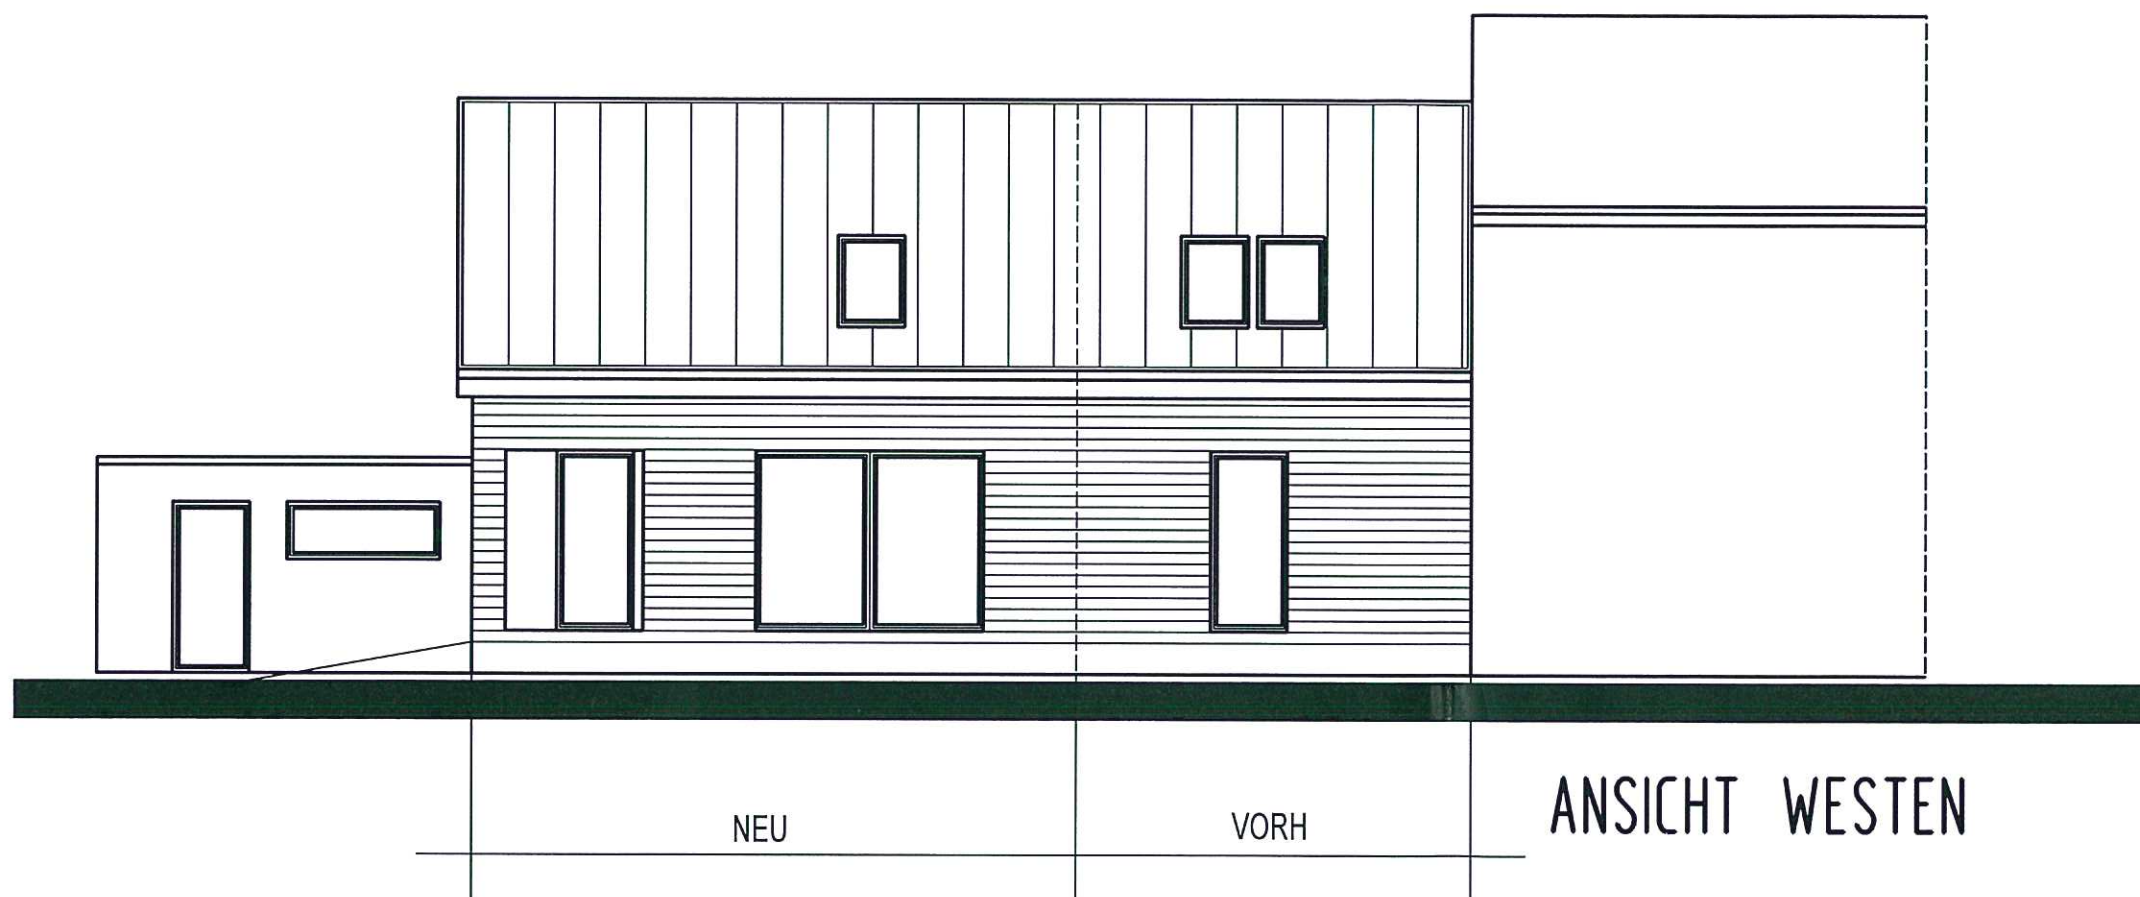

CHRISTOPH LUDWIG

ARCHITEKTUR - INTERIEUR
 DIPL.-ING. ARCHITEKT CHRISTOPH LUDWIG
 DIETRICH-BONHOEFFER STR. 10, 59399 OLFEN
 TEL. 02595/5938, FAX. 02595/5882

BAUVORHABEN	UMBAU UND ERW. EINES WONHAUSES AHORNWEG 6 59399 OLFEN	
BAUHERR	-----	
BAUTEIL	ANSI WEST	
DATUM	MASSTAB	PLANNUMMER
06.04.2018	1 : 100	6