




Dieser Ausdruck wurde mit TIM-online 2.0 (www.tim-online.nrw.de) am 10.04.2018 um 16:35 Uhr erstellt.




GEObasis.nrw

Land NRW (2018) - Lizenz dl-de/by-2-0 (www.govdata.de/dl-de/by-2-0) - Keine amtliche Standardausgabe. Für Geodaten anderer Quellen gelten die Nutzungs- und Lizenzbedingungen der jeweils zugrundeliegenden Dienste.

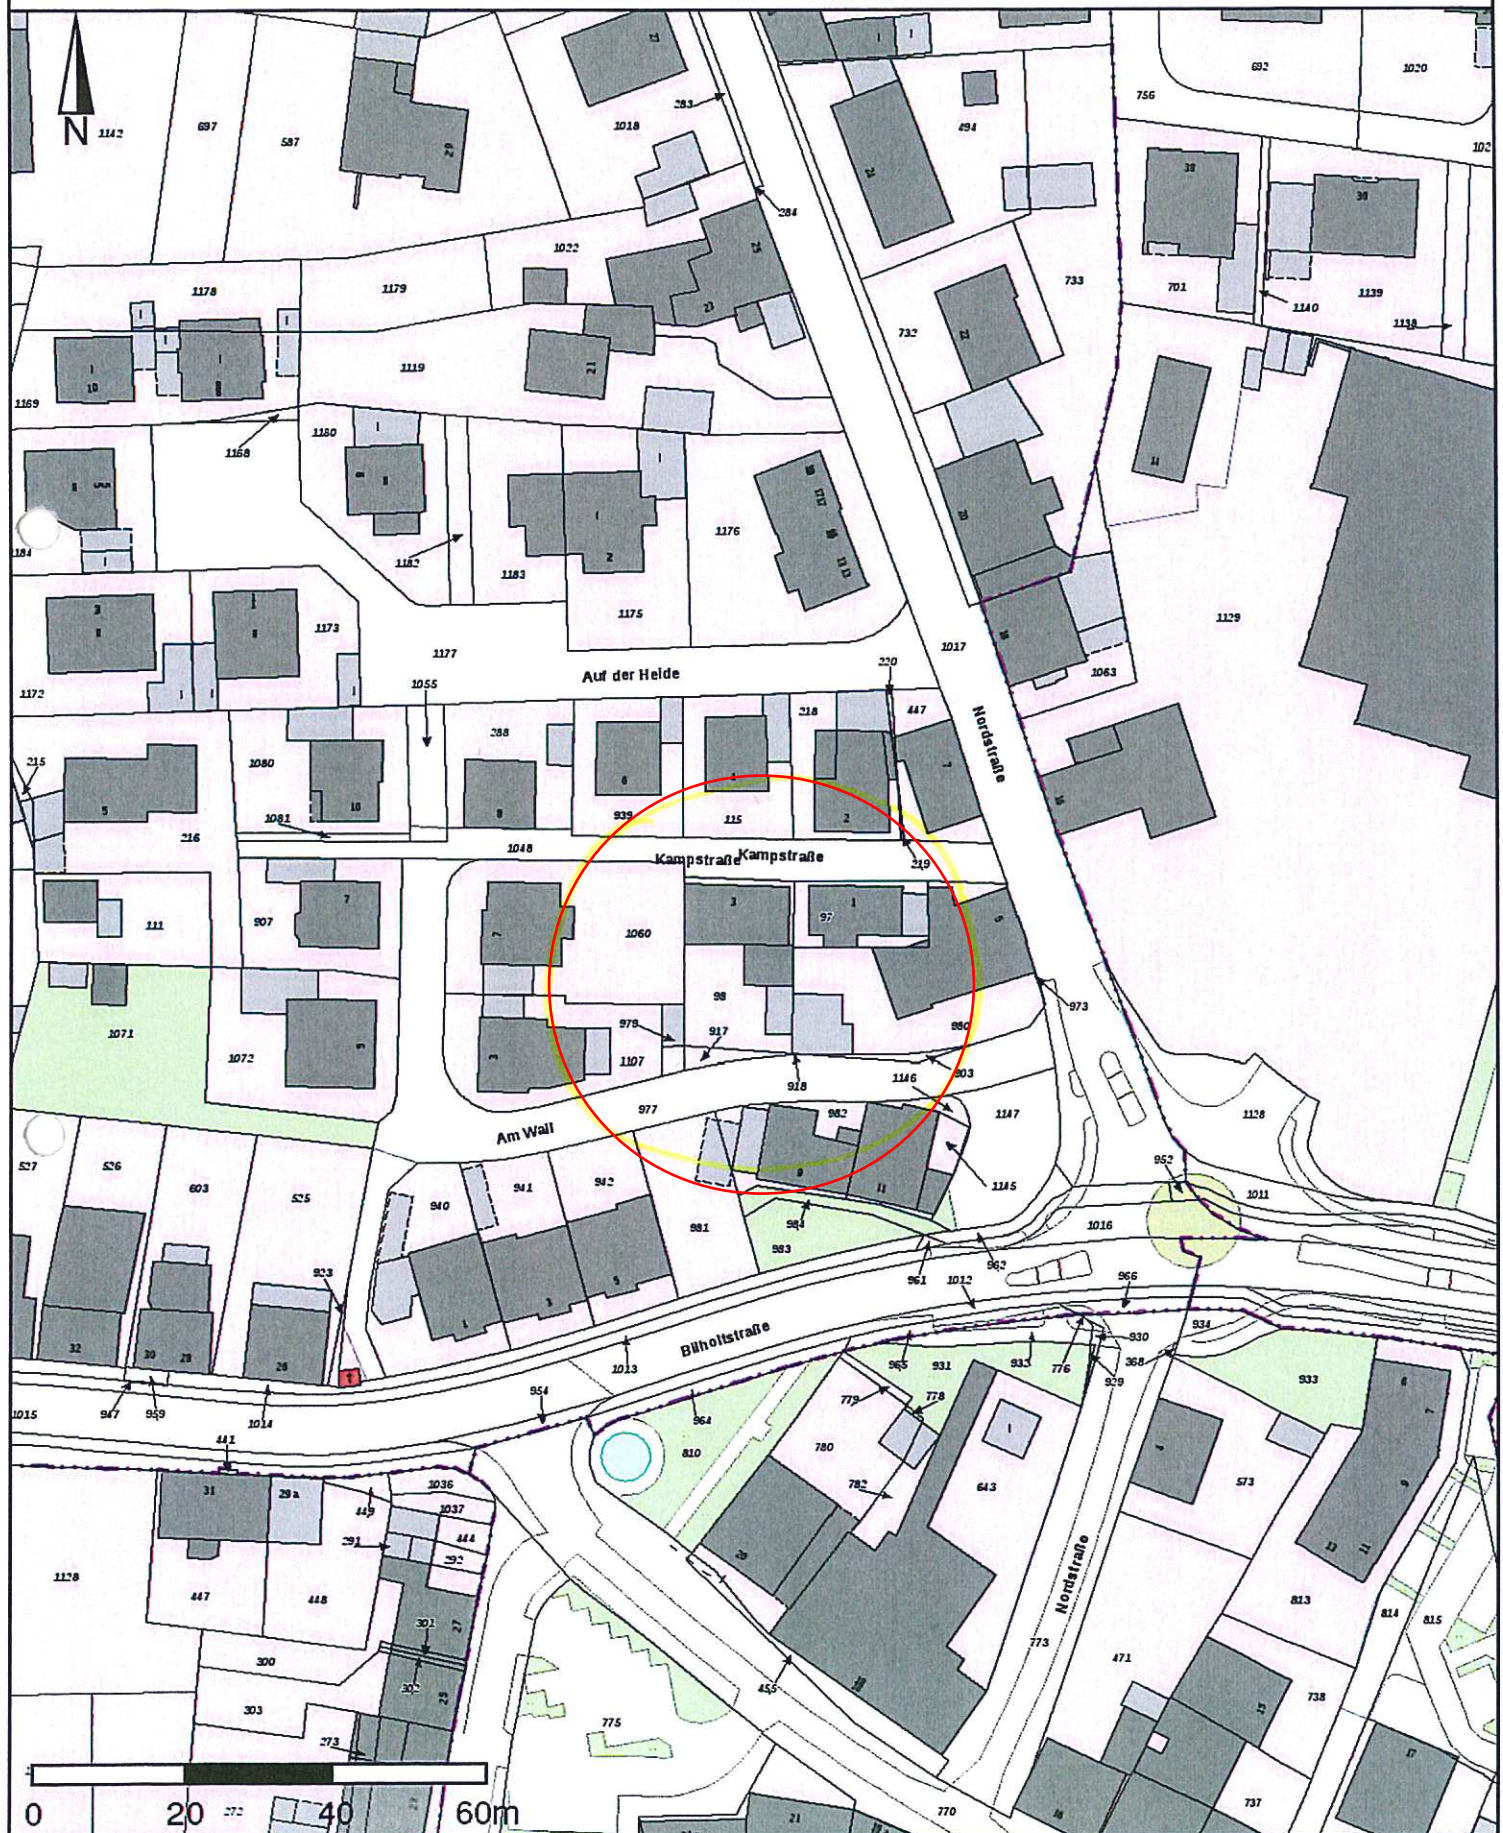



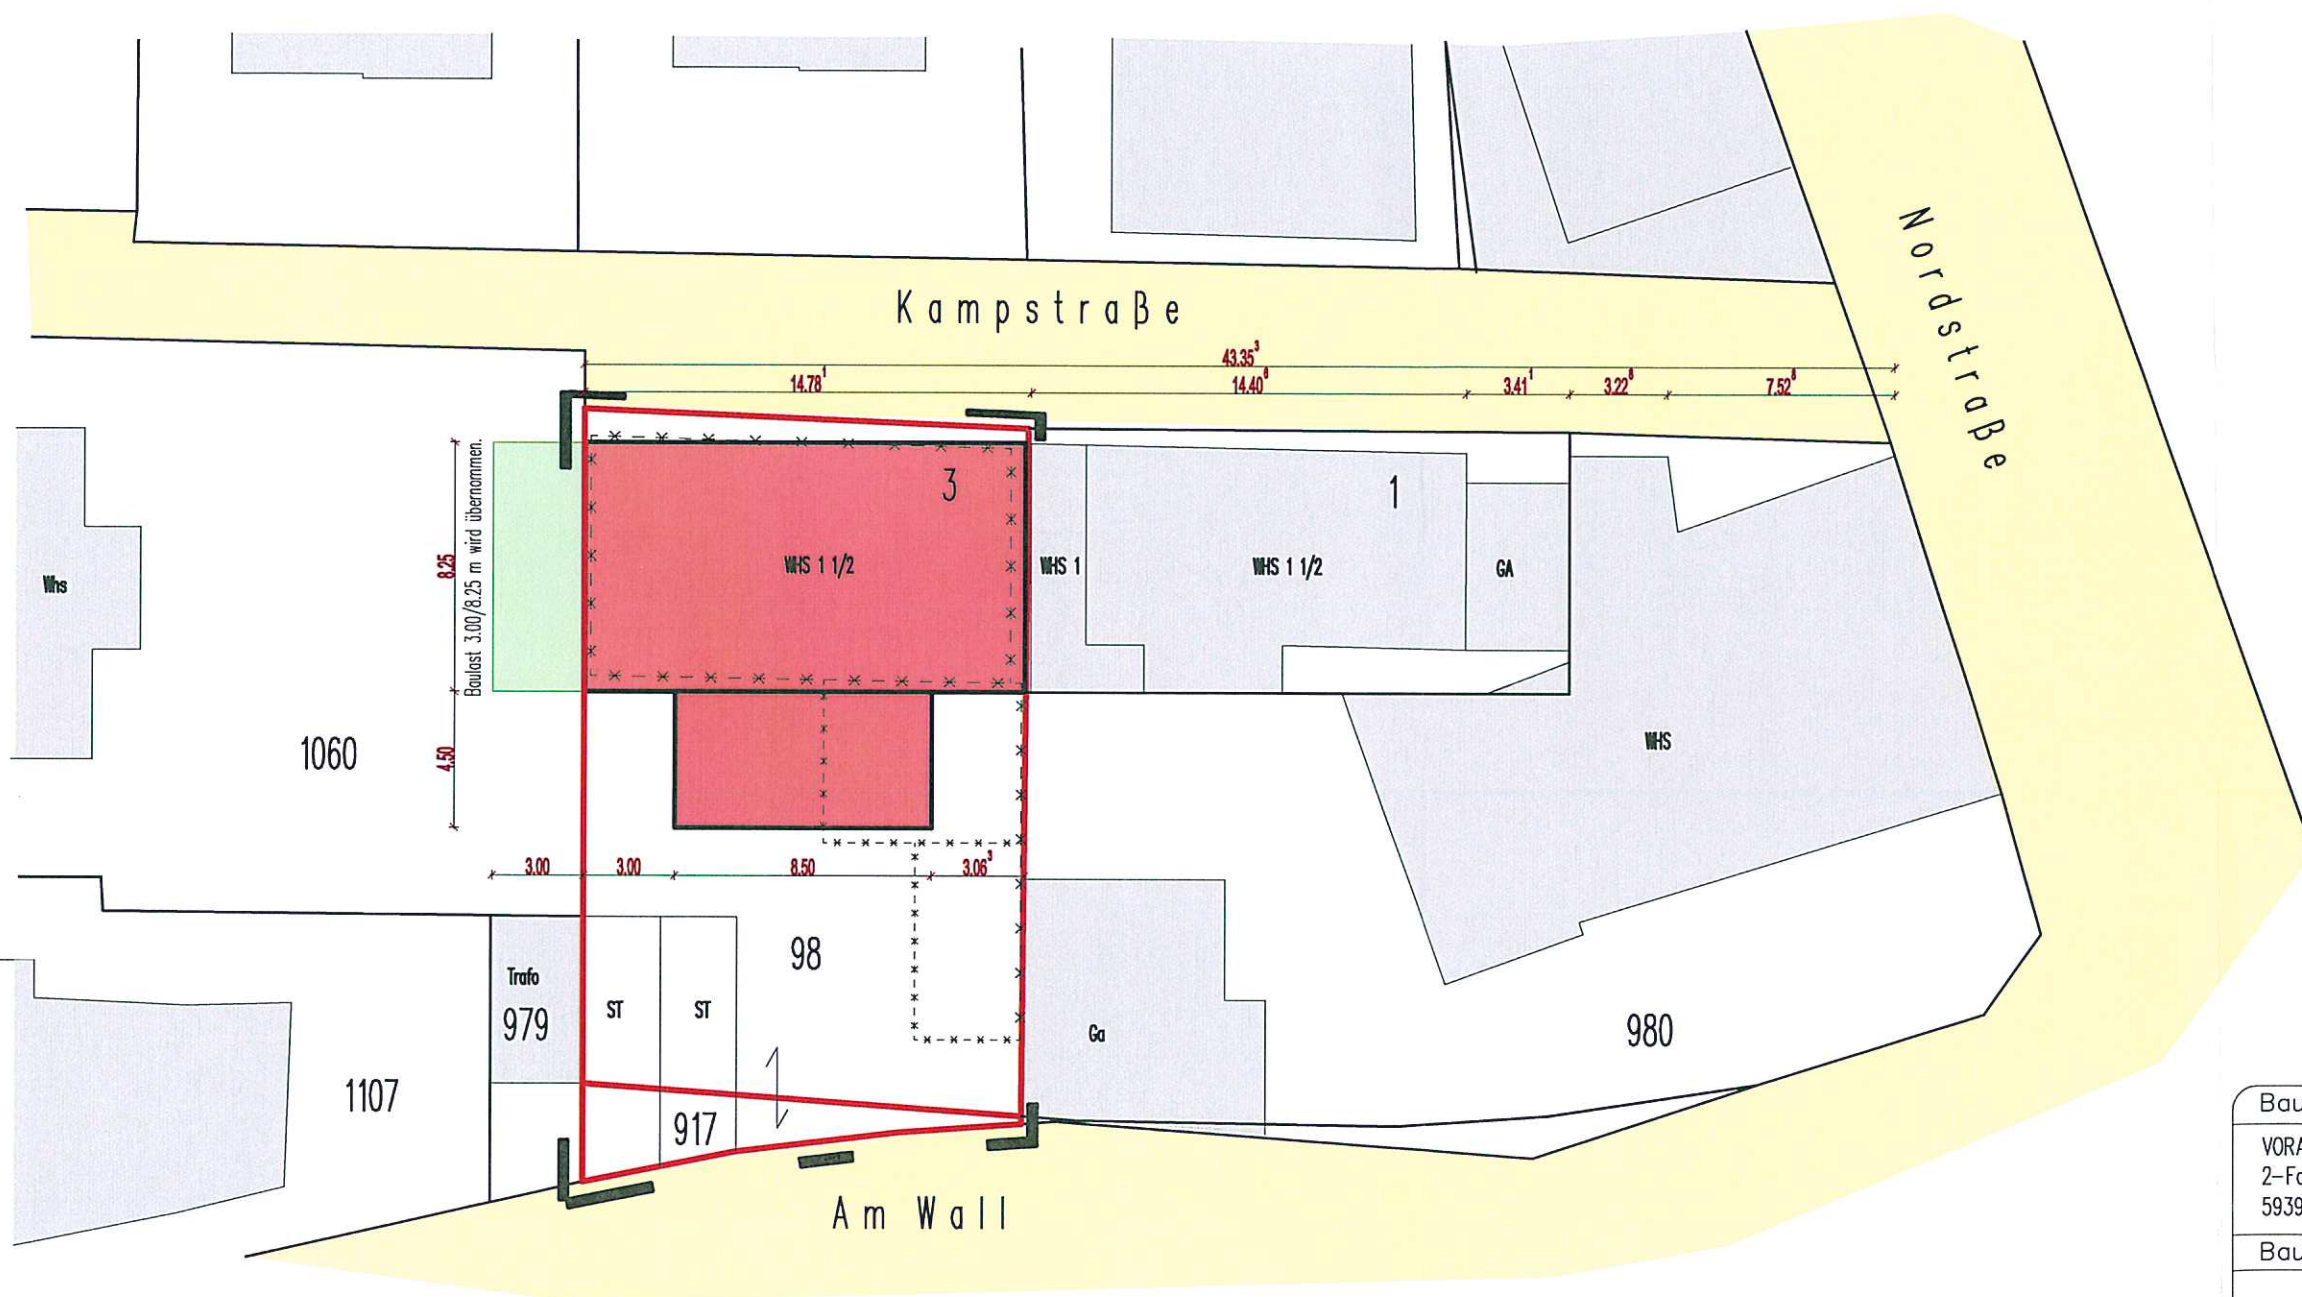

- x - x - ABRUCH
BESTAND
NEUES BAUTEIL

Bauvorhaben:			Bauteil:		
VORANFRAGE: Neubau eines 2-Fam.-Hauses nach Abbruch 59399 Olfen, Kampstraße 3			Lageplan		
Bauherr:			Datum:	Maßst.:	Plan-Nr.:
			03/2018	1:250	1
			gez.:	fw	
Index	Datum	Name	 Ingenieurbüro Westrup		
A	10.04.18	fw			
			Büro 1: Lammerkamp 1 Büro 2: Heinrich-Bergmann-Weg 15 59399 Olfen Tel. 02595 3855992 Tel. 02595 971985		
Planverfasser:			Fachplaner:		Bauherr:

HNR. 1



HNR. 3



BESTAND : WESTGHEWEE



ZEHRN) : OSTGRENZE



WESTGRENZE

