

Kreis Coesfeld
Friedrich-Ebert-Str. 7
48653 Coesfeld

1:5000


Planauskunft
GIS Portal
Kreis Coesfeld




Bearbeiter:
Heinz Schier

Datum:
21.09.2018

Uhrzeit:
12:52

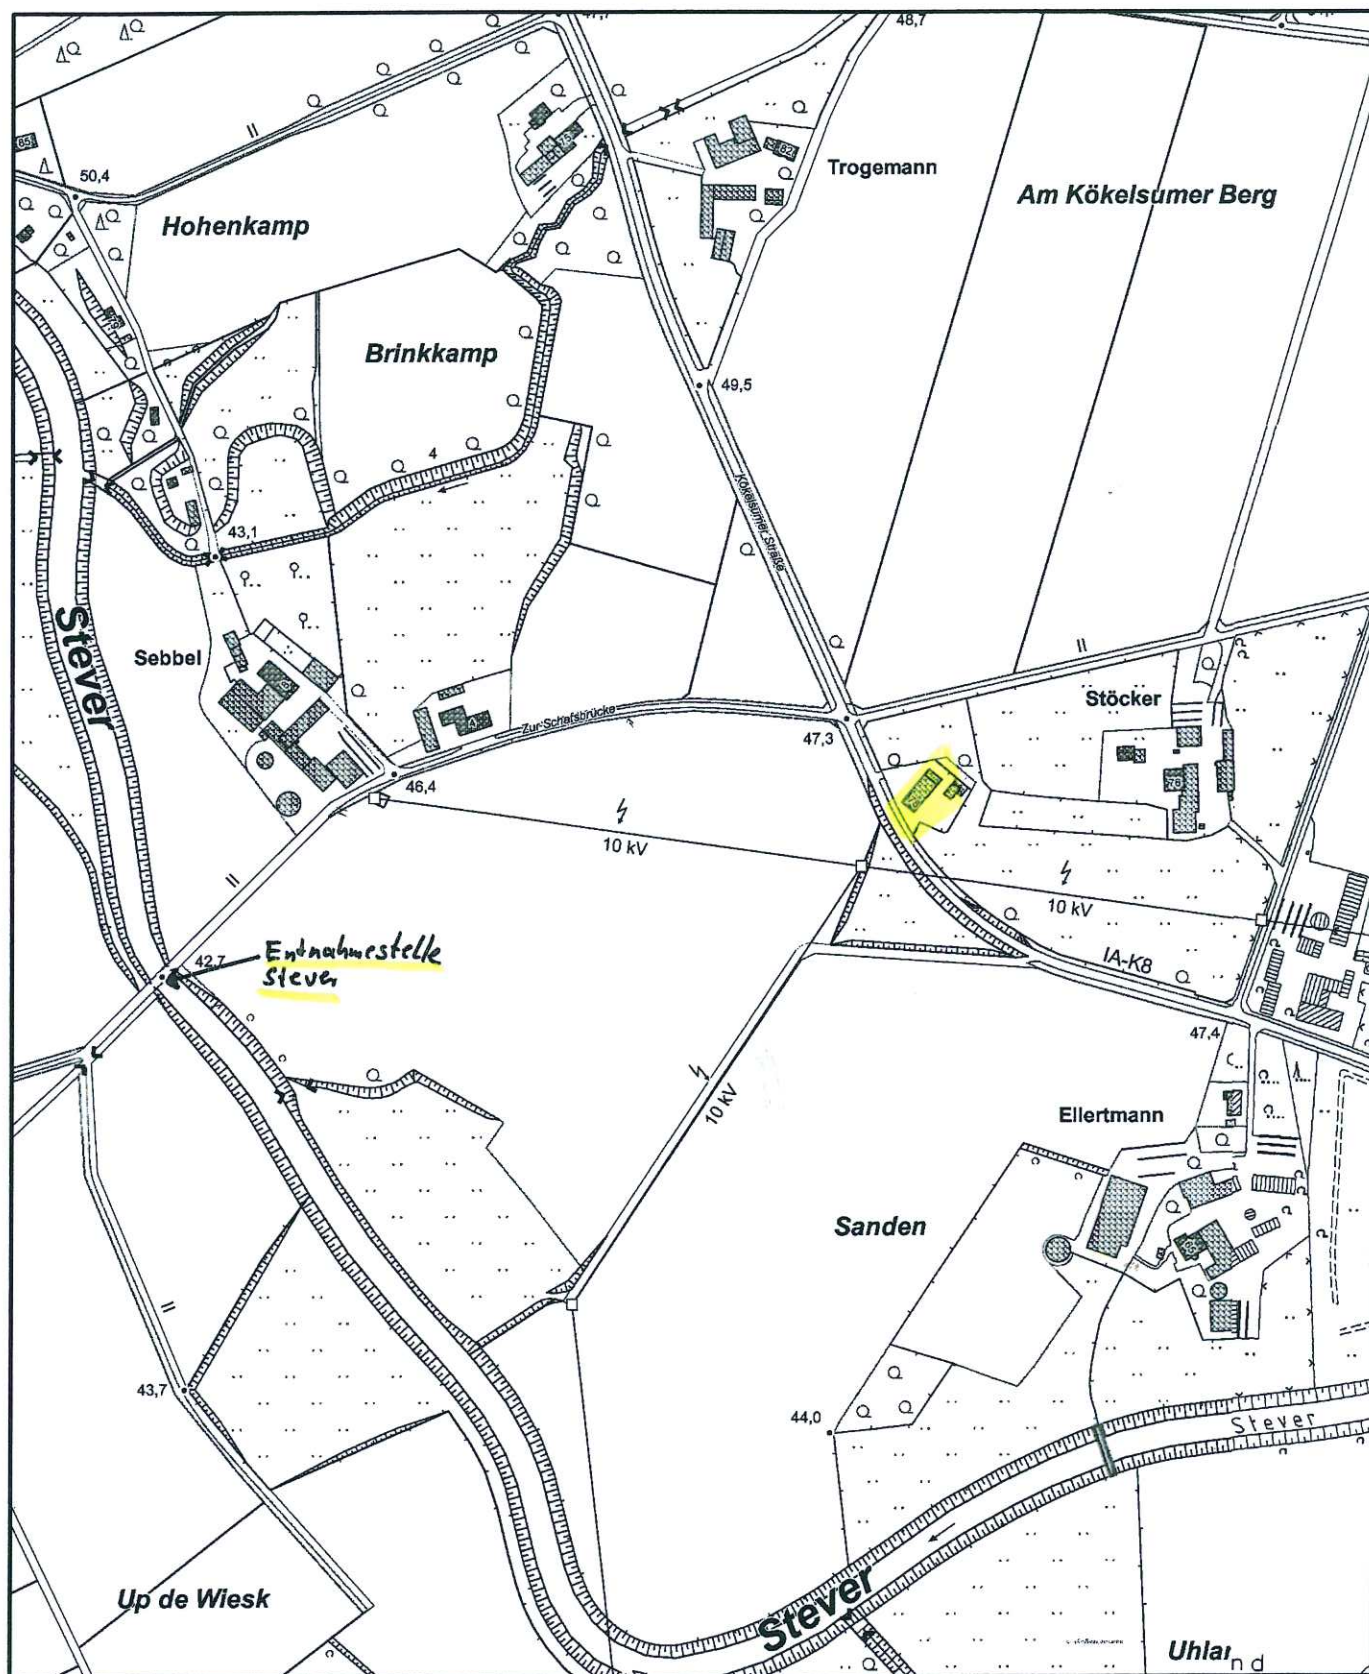


Maßstab: 1:5000 Meter

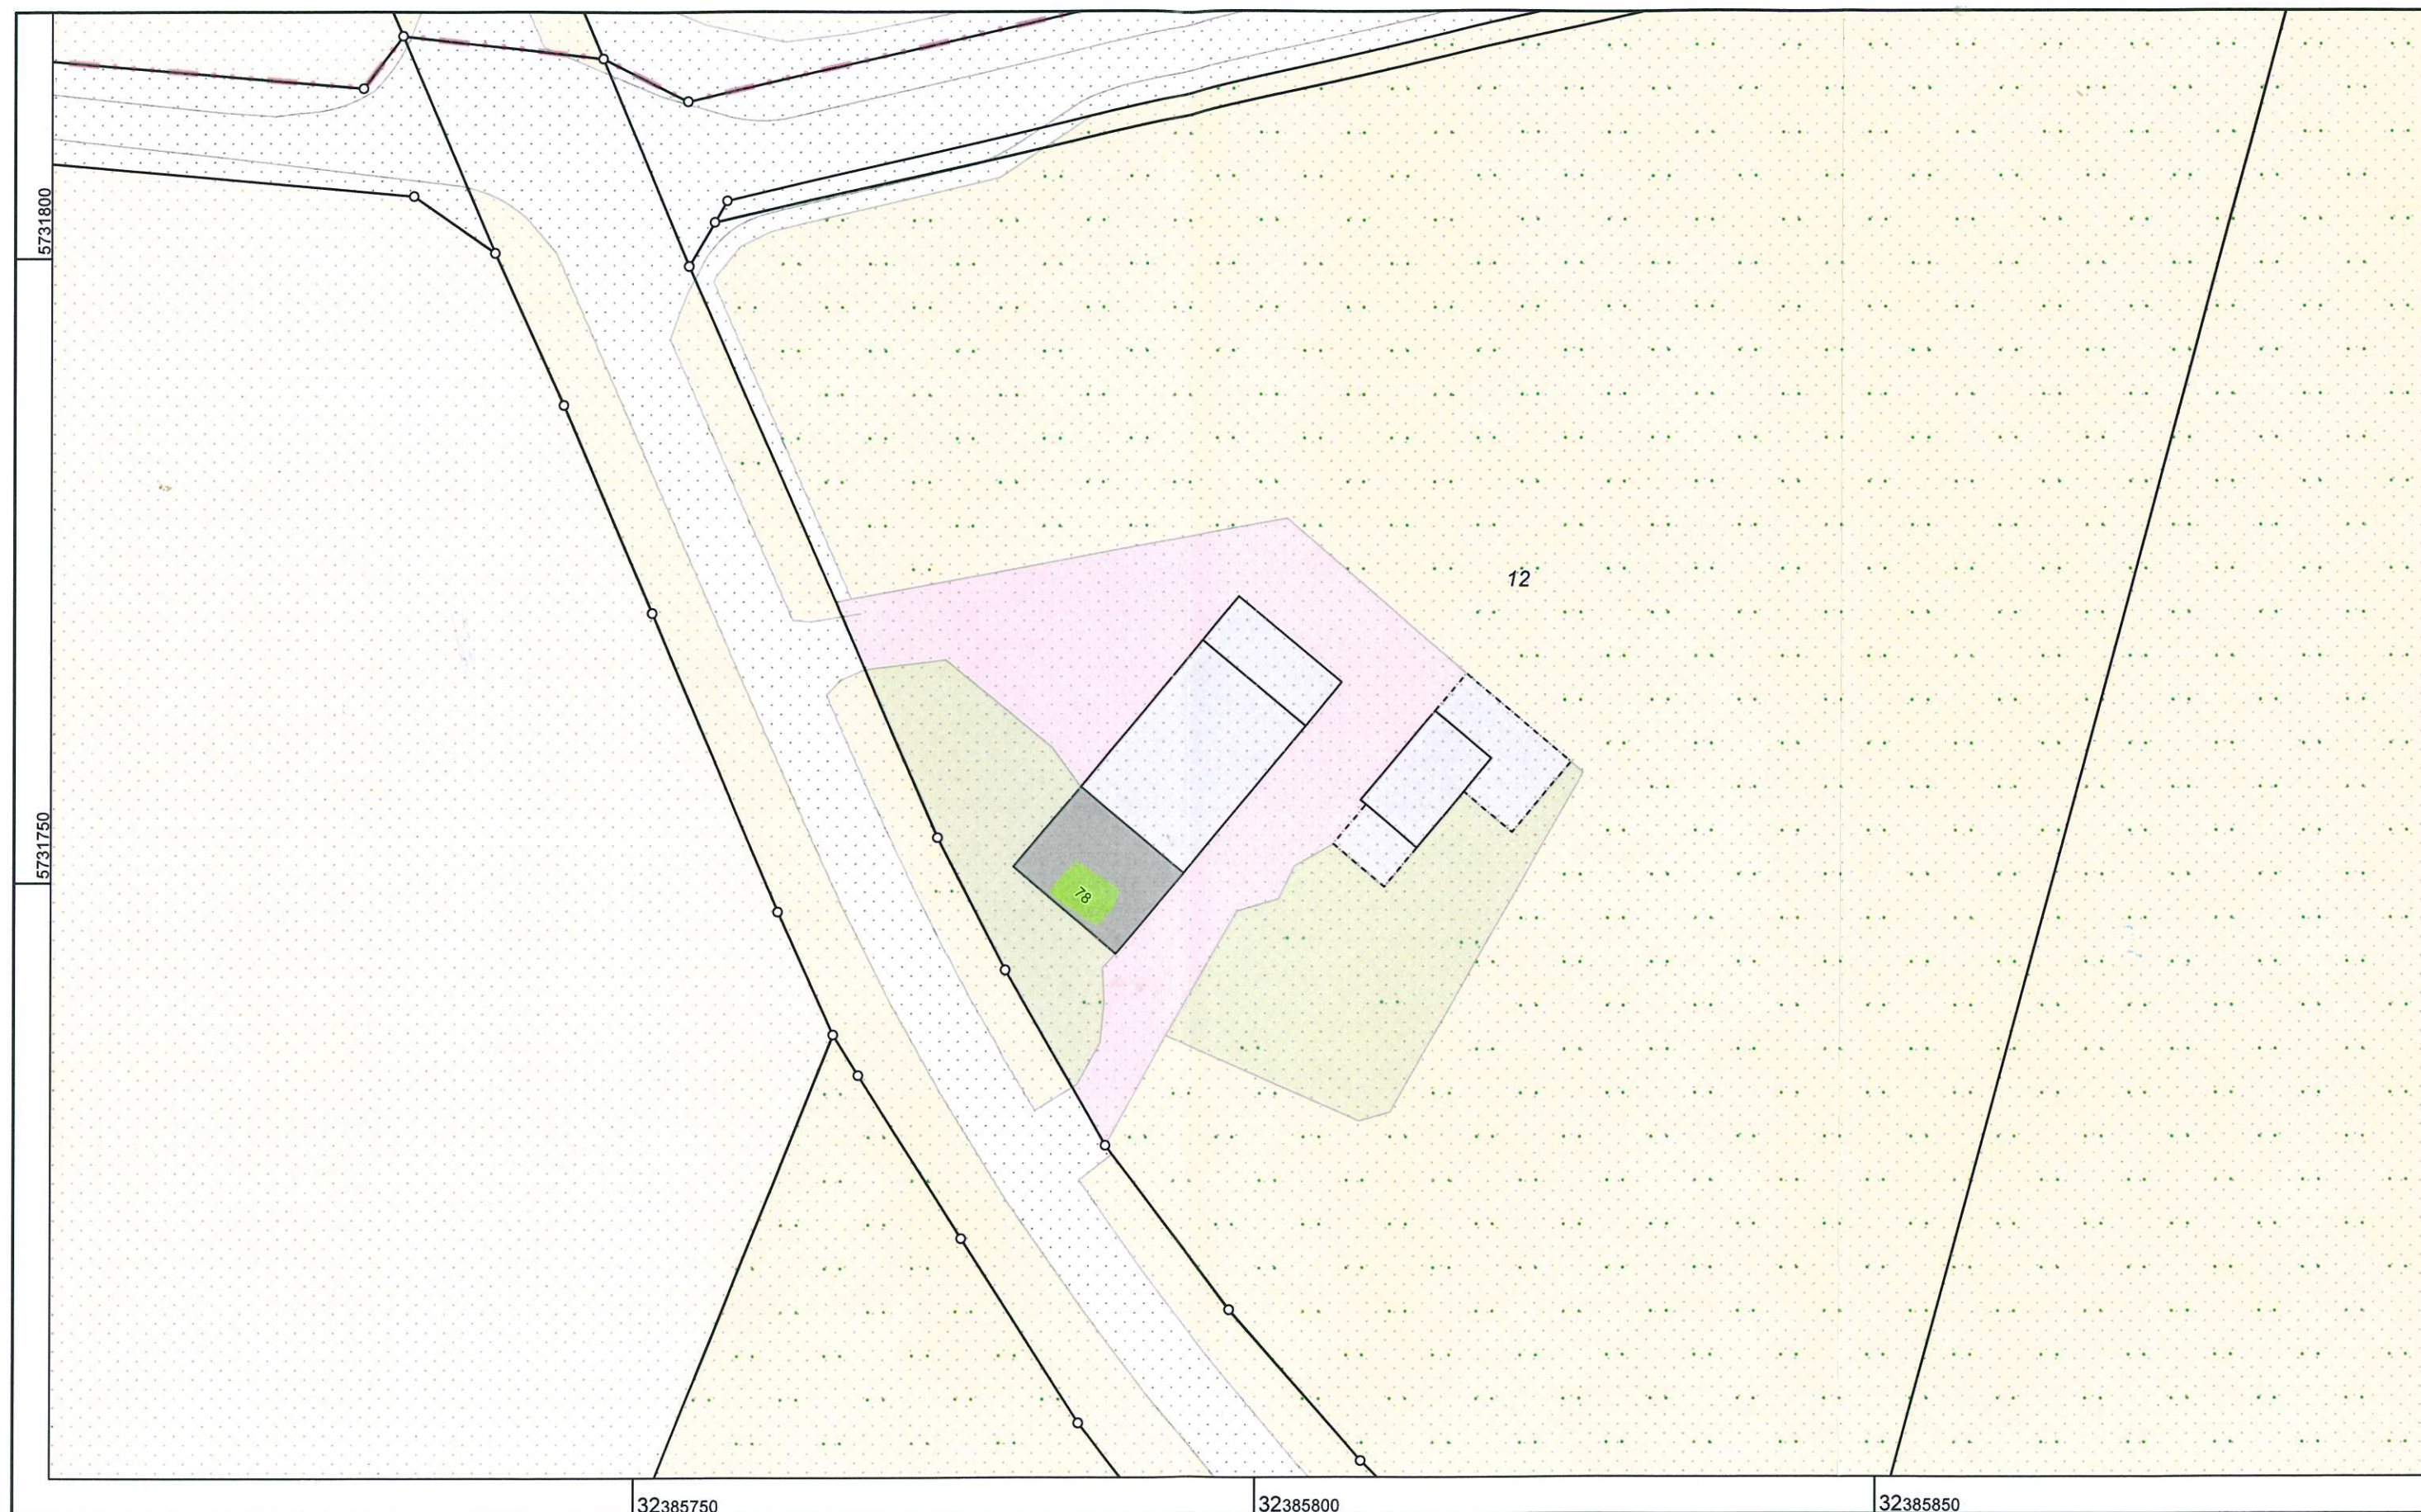

**Kreis Coesfeld
Katasteramt**
Friedrich-Ebert-Straße 7
48653 Coesfeld

Maßstab 1 : 500
Flurbereinigung Offen

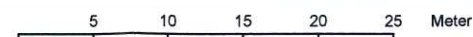

© Kreis Coesfeld

**Auszug aus dem
Liegenschaftskataster**
Flurkarte NRW 1:500

Flurstück: 12
Flur: 3
Gemarkung: Offen-Kirchspiel
Kökelsumer Straße 78, Offen u.a.

Erstellt: 16.11.2017
Zeichen:

ERDGESCHOSS 1 : 100

VORHABEN: ERRICHTUNG EINER 2. WOHN-EINHEIT FÜR FAMILIENANGEHÖRIGE (NACH-TRÄGLICHE GENEHMIGUNG)

ORT: KÖKELSUMER STR. 78, 59399 OLFEN

LEGENDE:

- BESTEHENDE SUBSTANZ (Z.B. WAND)
- ERRICHTET ca. 1985
- WOHNFLÄCHEN
- NEUE BAUSUBSTANZ
- VORHANDENE ÖFFNUNG GESCHLOSSEN
- ABRUCH VORHANDENER SUBSTANZ / BZW. BAULICHER ANLAGEN

- OL OBERLICHT
- TL TÜR MIT LICHTAUSSCHNITT
- F FESTVERGLASUNG
- DK DREH-KIPP FENSTER
- D DREHFENSTER
- K KIPPFENSTER
- DF DACHFLÄCHENFENSTER
- RO ROLLADEN
- S SONNENSCHUTZ
- LS LICHTSCHACHT
- RH RAUMHÖHE
- LR LUFTRAUM
- BR BRÜSTUNGSHÖHE ÜBER OBERKANTE FERTIGFUSSBODEN
- BT/BL BODENTREPPE / BODENLUKE
- HAR HAUSANSCHLUSSRAUM
- HWR HAUSWIRTSCHAFTSRAUM
- HZG HEIZUNG
- V VENTILATOR / mechanische LÜFTUNG
- RR REGENFALLROHR
- NA NOTAUSSTIEG / 2. RETTUNGSWEG
- ⊕ FEUERLÖSCHER

Wichtig:
Dies ist ein Entwurfs- bzw. Genehmigungsplan (kein Ausführungsplan!). Alle Maße und (Gelände) - Höhen sind vor Erstellung einer Statik, einer Ausschreibung, eines Angebotes etc. und vor Baubeginn zu prüfen. An allen Bestandsgebäuden sind ebenfalls die Maße örtlich zu prüfen.



Entwurfsverfasser
Dipl. - Ing. Heinz Schier
Ludgerstrasse 14
48727 Billerbeck
TEL : 02543 / 7141
FAX : 02543 / 7911

Heinz Schier
Entwurfsverfasser

Antragsteller / Bauherr

W. J.
Bauherr

Blattzahl 08 Blatt 01 Gezeichnet : O.W. Datum 01.10.18

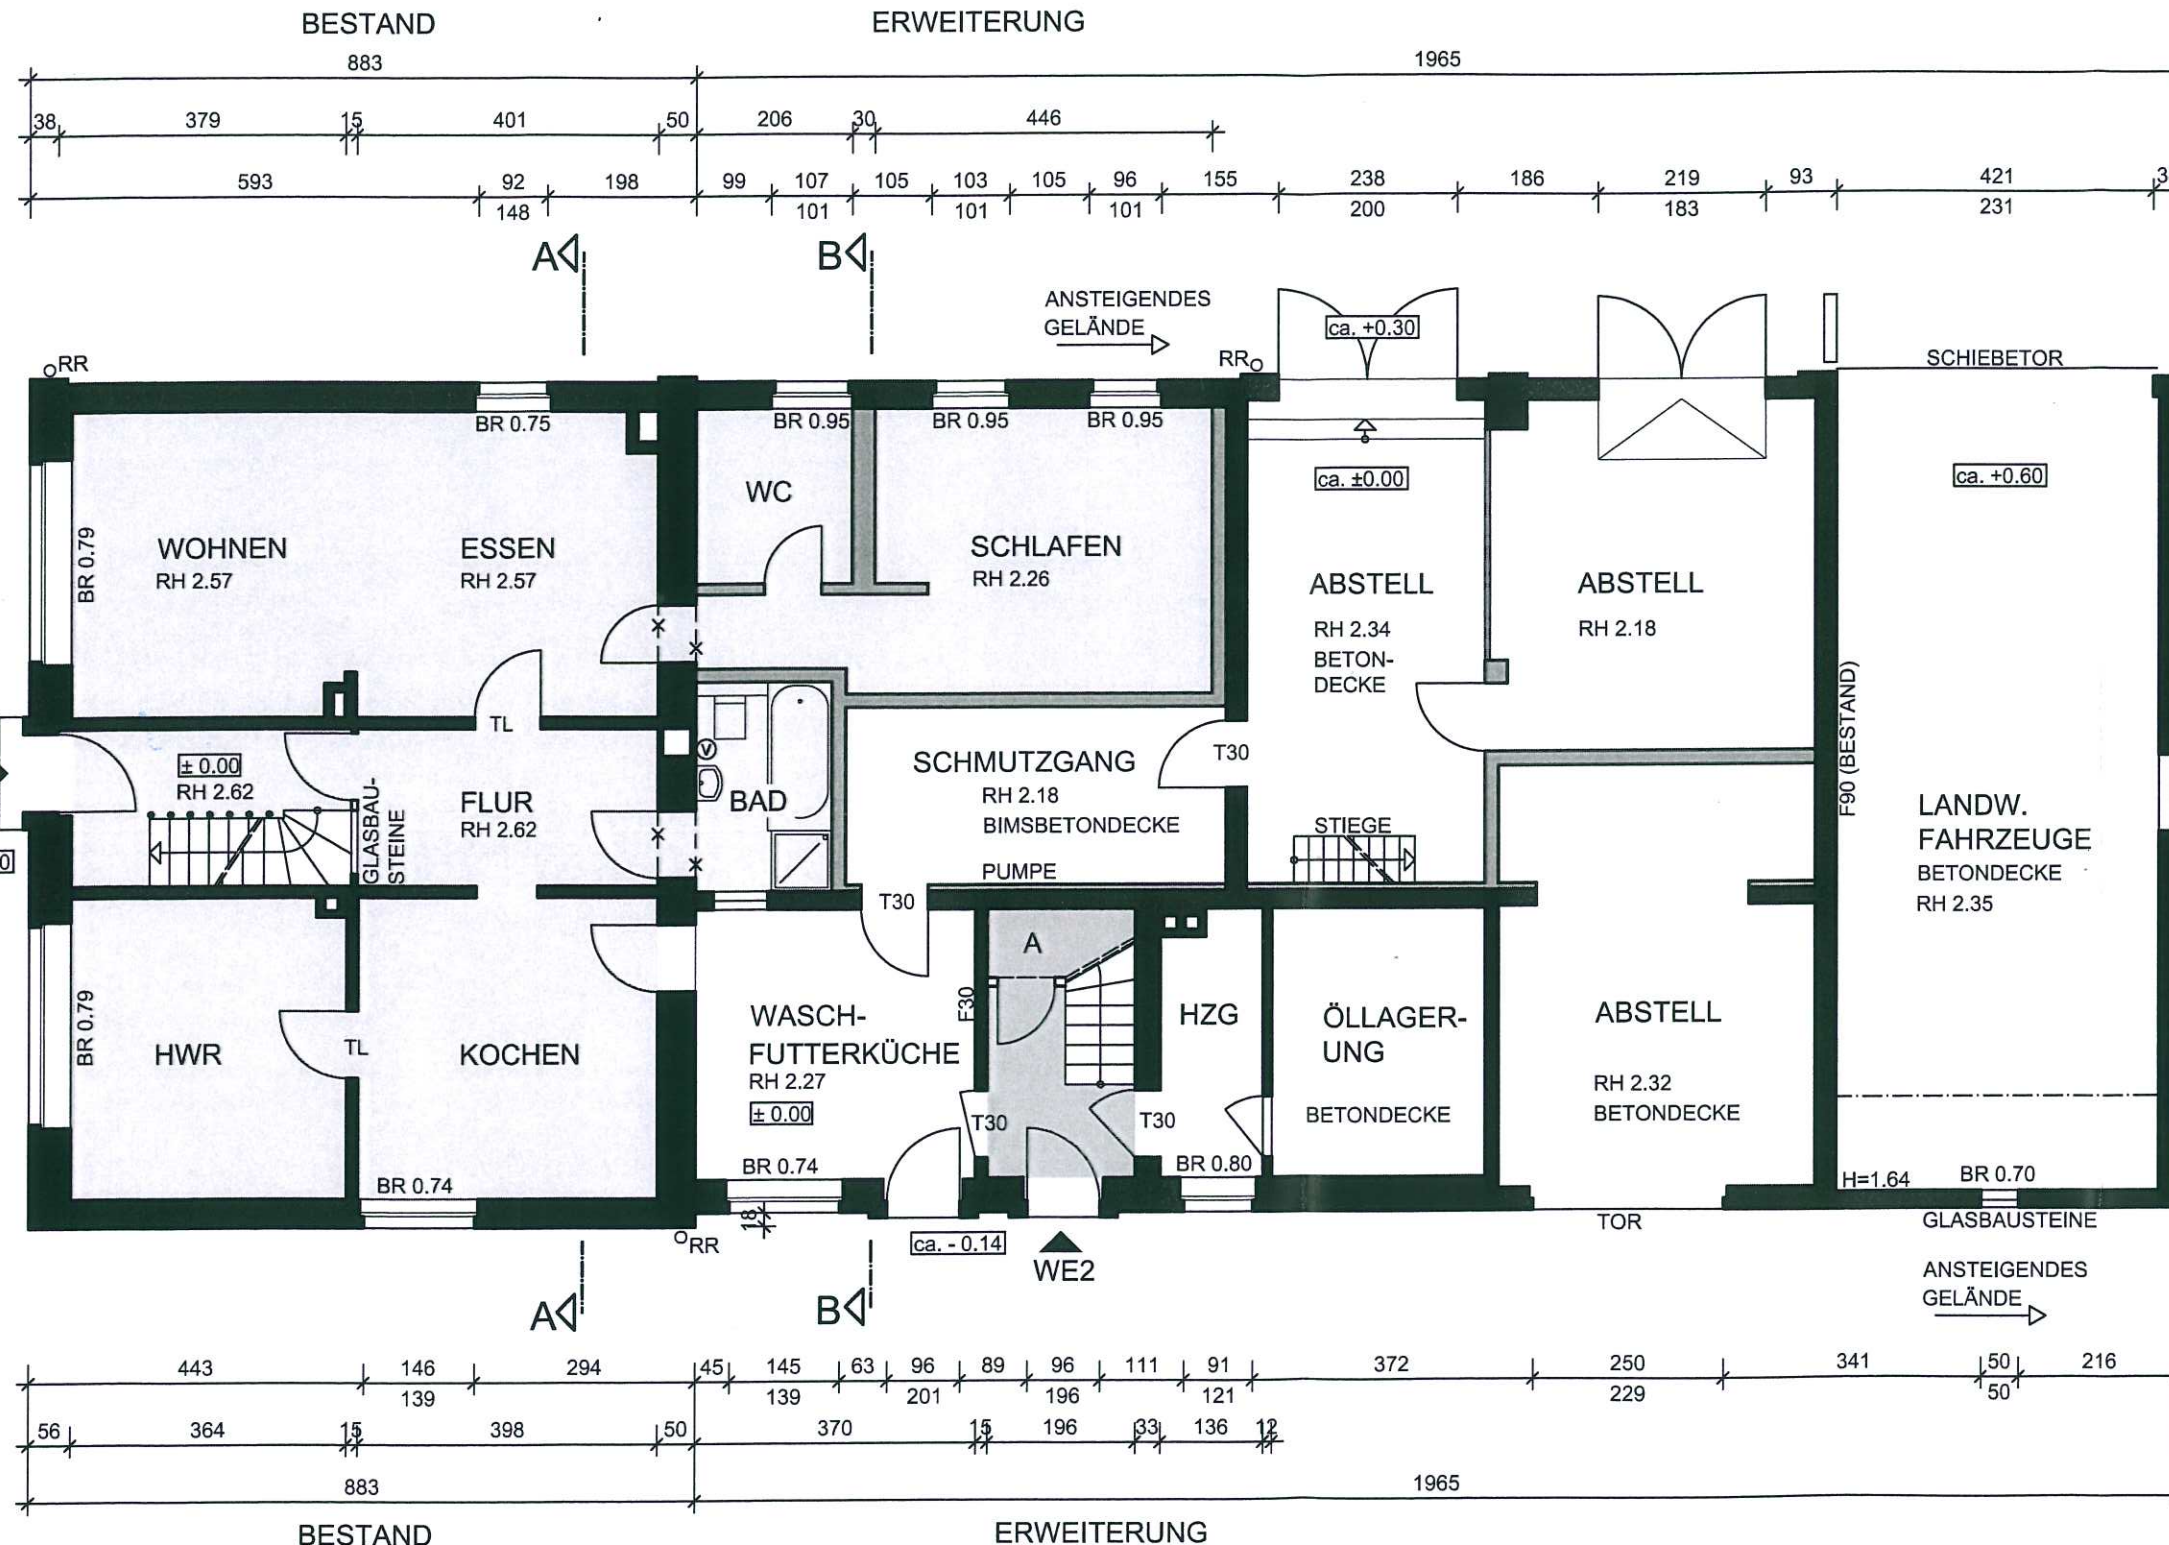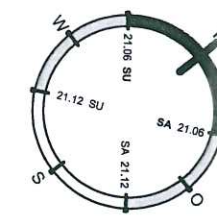

ERDGESCHOSS

**OBERGESCHOSS /
DACHGESCHOSS** 1 : 100

VORHABEN: ERRICHTUNG EINER 2. WOHN-EINHEIT
FÜR FAMILIENANGEHÖRIGE (NACH-
TRÄGLICHE GENEHMIGUNG)

ORT: KÖKELSUMER STR. 78, 59399 OLFEN

LEGENDE:

- BESTEHENDE SUBSTANZ (Z.B. WAND)
- ERRICHTET ca. 1985
- WOHNFLÄCHEN
- NEUE BAUSUBSTANZ
- VORHANDENE ÖFFNUNG GESCHLOSSEN
- ABBRUCH VORHANDENER SUBSTANZ /
BZW. BAULICHER ANLAGEN

- OL OBERLICHT
- TL TÜR MIT LICHTAUSSCHNITT
- F FESTVERGLASUNG
- DK DREH-KIPP FENSTER
- D DREHFENSTER
- K KIPPFENSTER
- DF DACHFLÄCHENFENSTER
- RO ROLLADEN
- S SONNENSCHUTZ
- (LS) LICHTSCHACHT
- RH RAUMHÖHE
- LR LUFTRAUM
- BR BRÜSTUNGSHÖHE ÜBER OBERKANTE
- FERTIGFUSSBODEN
- BT/BL BODENTREPPEN / BODENLUKE
- HAR HAUSANSCHLUSSRAUM
- HWR HAUSWIRTSCHAFTSRAUM
- HZG HEIZUNG
- V VENTILATOR / mechanische LÜFTUNG
- RR REGENFALLROHR
- NA NOTAUSGANG / 2. RETTUNGSWEG
- ⊕ FEUERLÖSCHER

Wichtig:
Dies ist ein Entwurfs- bzw. Genehmigungsplan (kein Ausführungsplan!). Alle Maße und (Gelände-) Höhen sind vor Erstellung einer Statik, einer Ausschreibung, eines Angebotes etc. und vor Baubeginn zu prüfen. An allen Bestandsgebäuden sind ebenfalls die Maße örtlich zu prüfen.


Entwurfsverfasser
Dipl. - Ing. Heinz Schier
Ludgerstrasse 14
48727 Billerbeck
TEL : 02543 / 7141
FAX : 02543 / 7911

Heinz Schier
Entwurfsverfasser

Antragsteller / Bauherr

[Signature]
Bauherr


Blattzahl 08 Blatt 02 Gezeichnet : O.W.
Datum 01.10.18

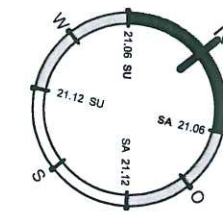

BESTAND

ERWEITERUNG

ca. 1989

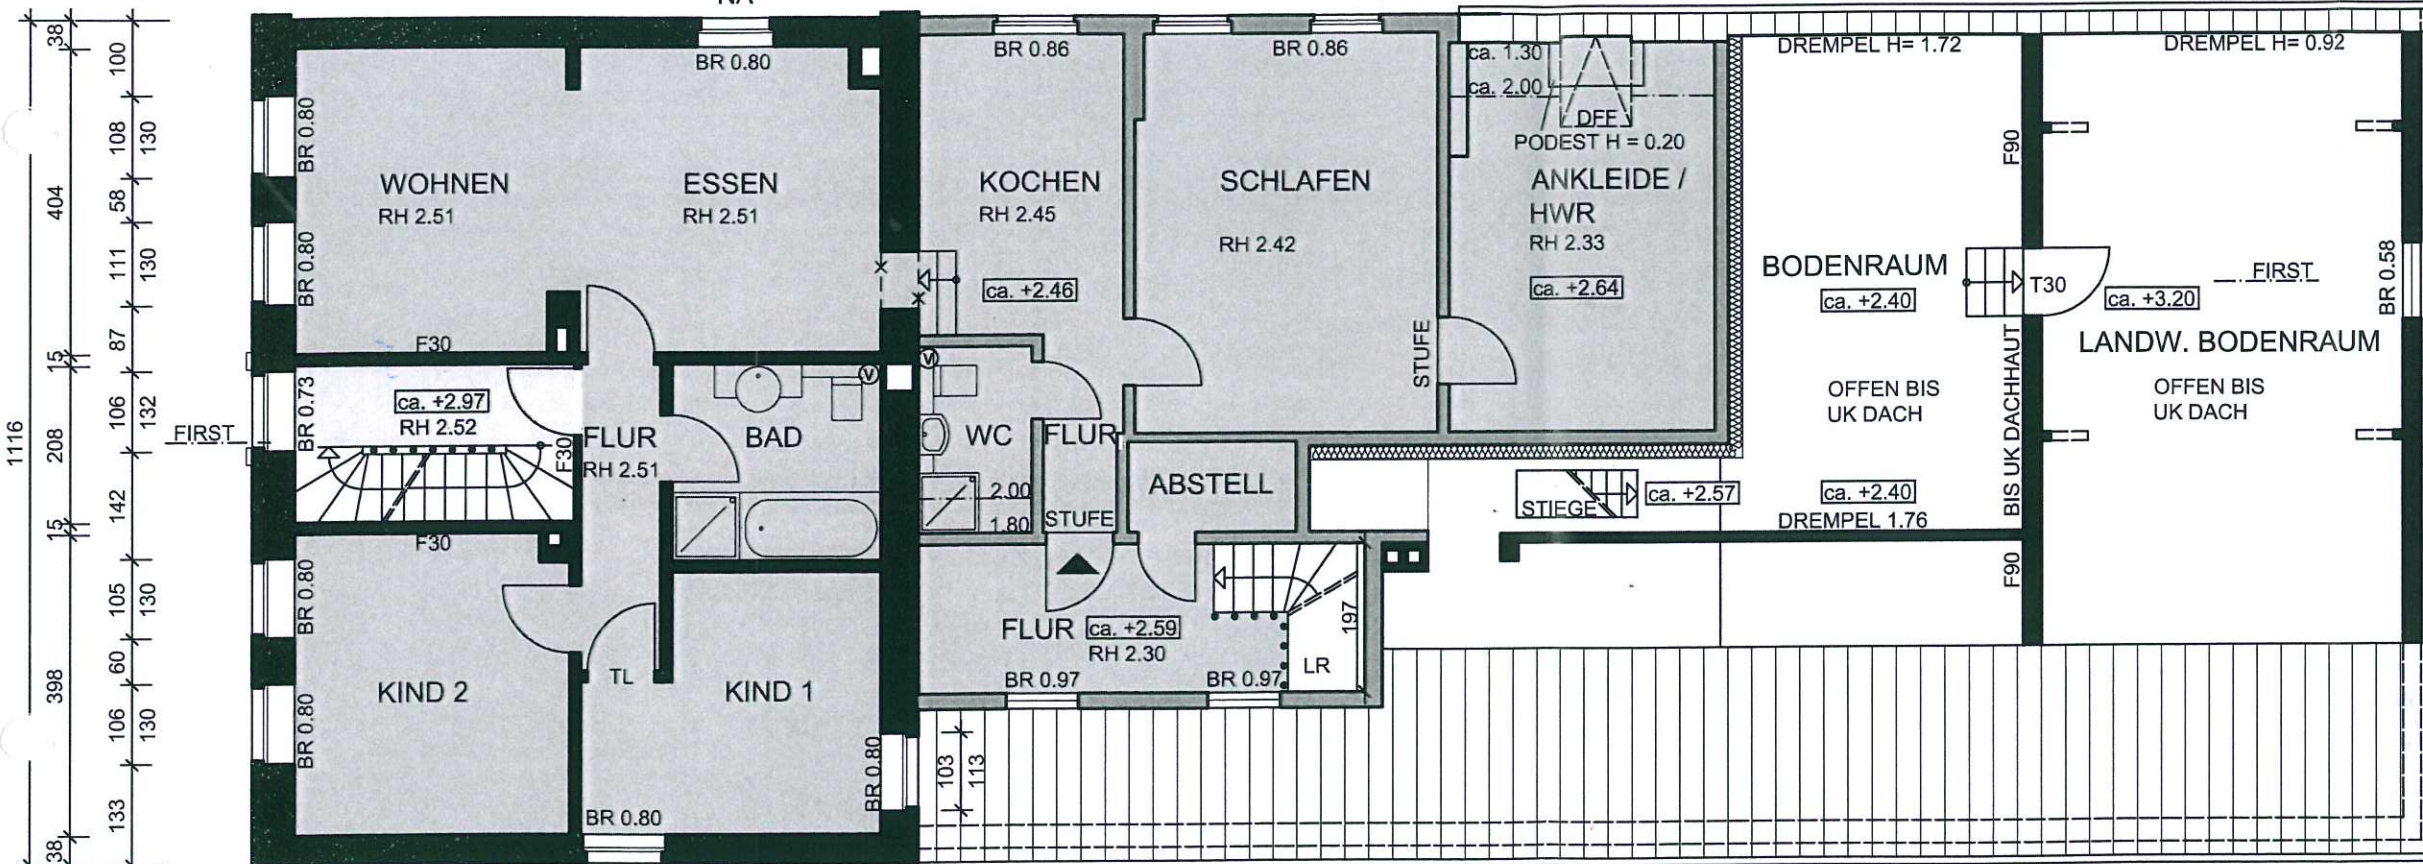

BESTAND

ERWEITERUNG

ca. 1989

OBERGESCHOSS / DACHGESCHOSS

DACHBODEN

1 : 100

VORHABEN: ERRICHTUNG EINER 2. WOHN EINHEIT
FÜR FAMILIENANGEHÖRIGE (NACH-
TRÄGLICHE GENEHMIGUNG)

ORT: KÖKELSUMER STR. 78, 59399 OLFEN

LEGENDE:

- BESTEHENDE SUBSTANZ (Z.B. WAND)
- ERRICHTET ca. 1985
- WOHNFLÄCHEN
- NEUE BAUSUBSTANZ
- VORHANDENE ÖFFNUNG GESCHLOSSEN
- ABBRUCH VORHANDENER SUBSTANZ /
BZW. BAULICHER ANLAGEN

- OL OBERLICHT
- TL TÜR MIT LICHTAUSSCHNITT
- F FESTVERGLASUNG
- DK DREH-KIPP FENSTER
- D DREHFENSTER
- K KIPPFENSTER
- DFF DACHFLÄCHENFENSTER
- RO ROLLADEN
- S SONNENSCHUTZ
- LS LICHTSCHACHT
- RH RAUMHÖHE
- LR LUFTRAUM
- BR BRÜSTUNGSHÖHE ÜBER OBERKANTE
FERTIGFUSSBODEN
- BT/BL BODENTREPP E / BODENLUKE
- HAR HAUSANSCHLUSSRAUM
- HWR HAUSWIRTSCHAFTSRAUM
- HZG HEIZUNG
- V VENTILATOR / mechanische LÜFTUNG
- RR REGENFALLROHR
- NA NOTAUSSTIEG / 2. RETTUNGSWEG
- ⊕ FEUERLÖSCHER

Wichtig:

Dies ist ein Entwurfs- bzw. Genehmigungsplan (kein Ausführungsplan!). Alle Maße und (Gelände) - Höhen sind vor Erstellung einer Statik, einer Ausschreibung, eines Angebotes etc. und vor Baubeginn zu prüfen. An allen Bestandsgebäuden sind ebenfalls die Maße örtlich zu prüfen.

Entwurfsverfasser

Dipl. - Ing. Heinz Schier
Ludgerstrasse 14
48727 Billerbeck
TEL : 02543 / 7141
FAX: 02543 / 7911

Entwurfsverfasser



Antragsteller / Bauherr

Bauherr


Blattzahl
08

Blatt
03

Gezeichnet : O.W.
Datum 01.10.18

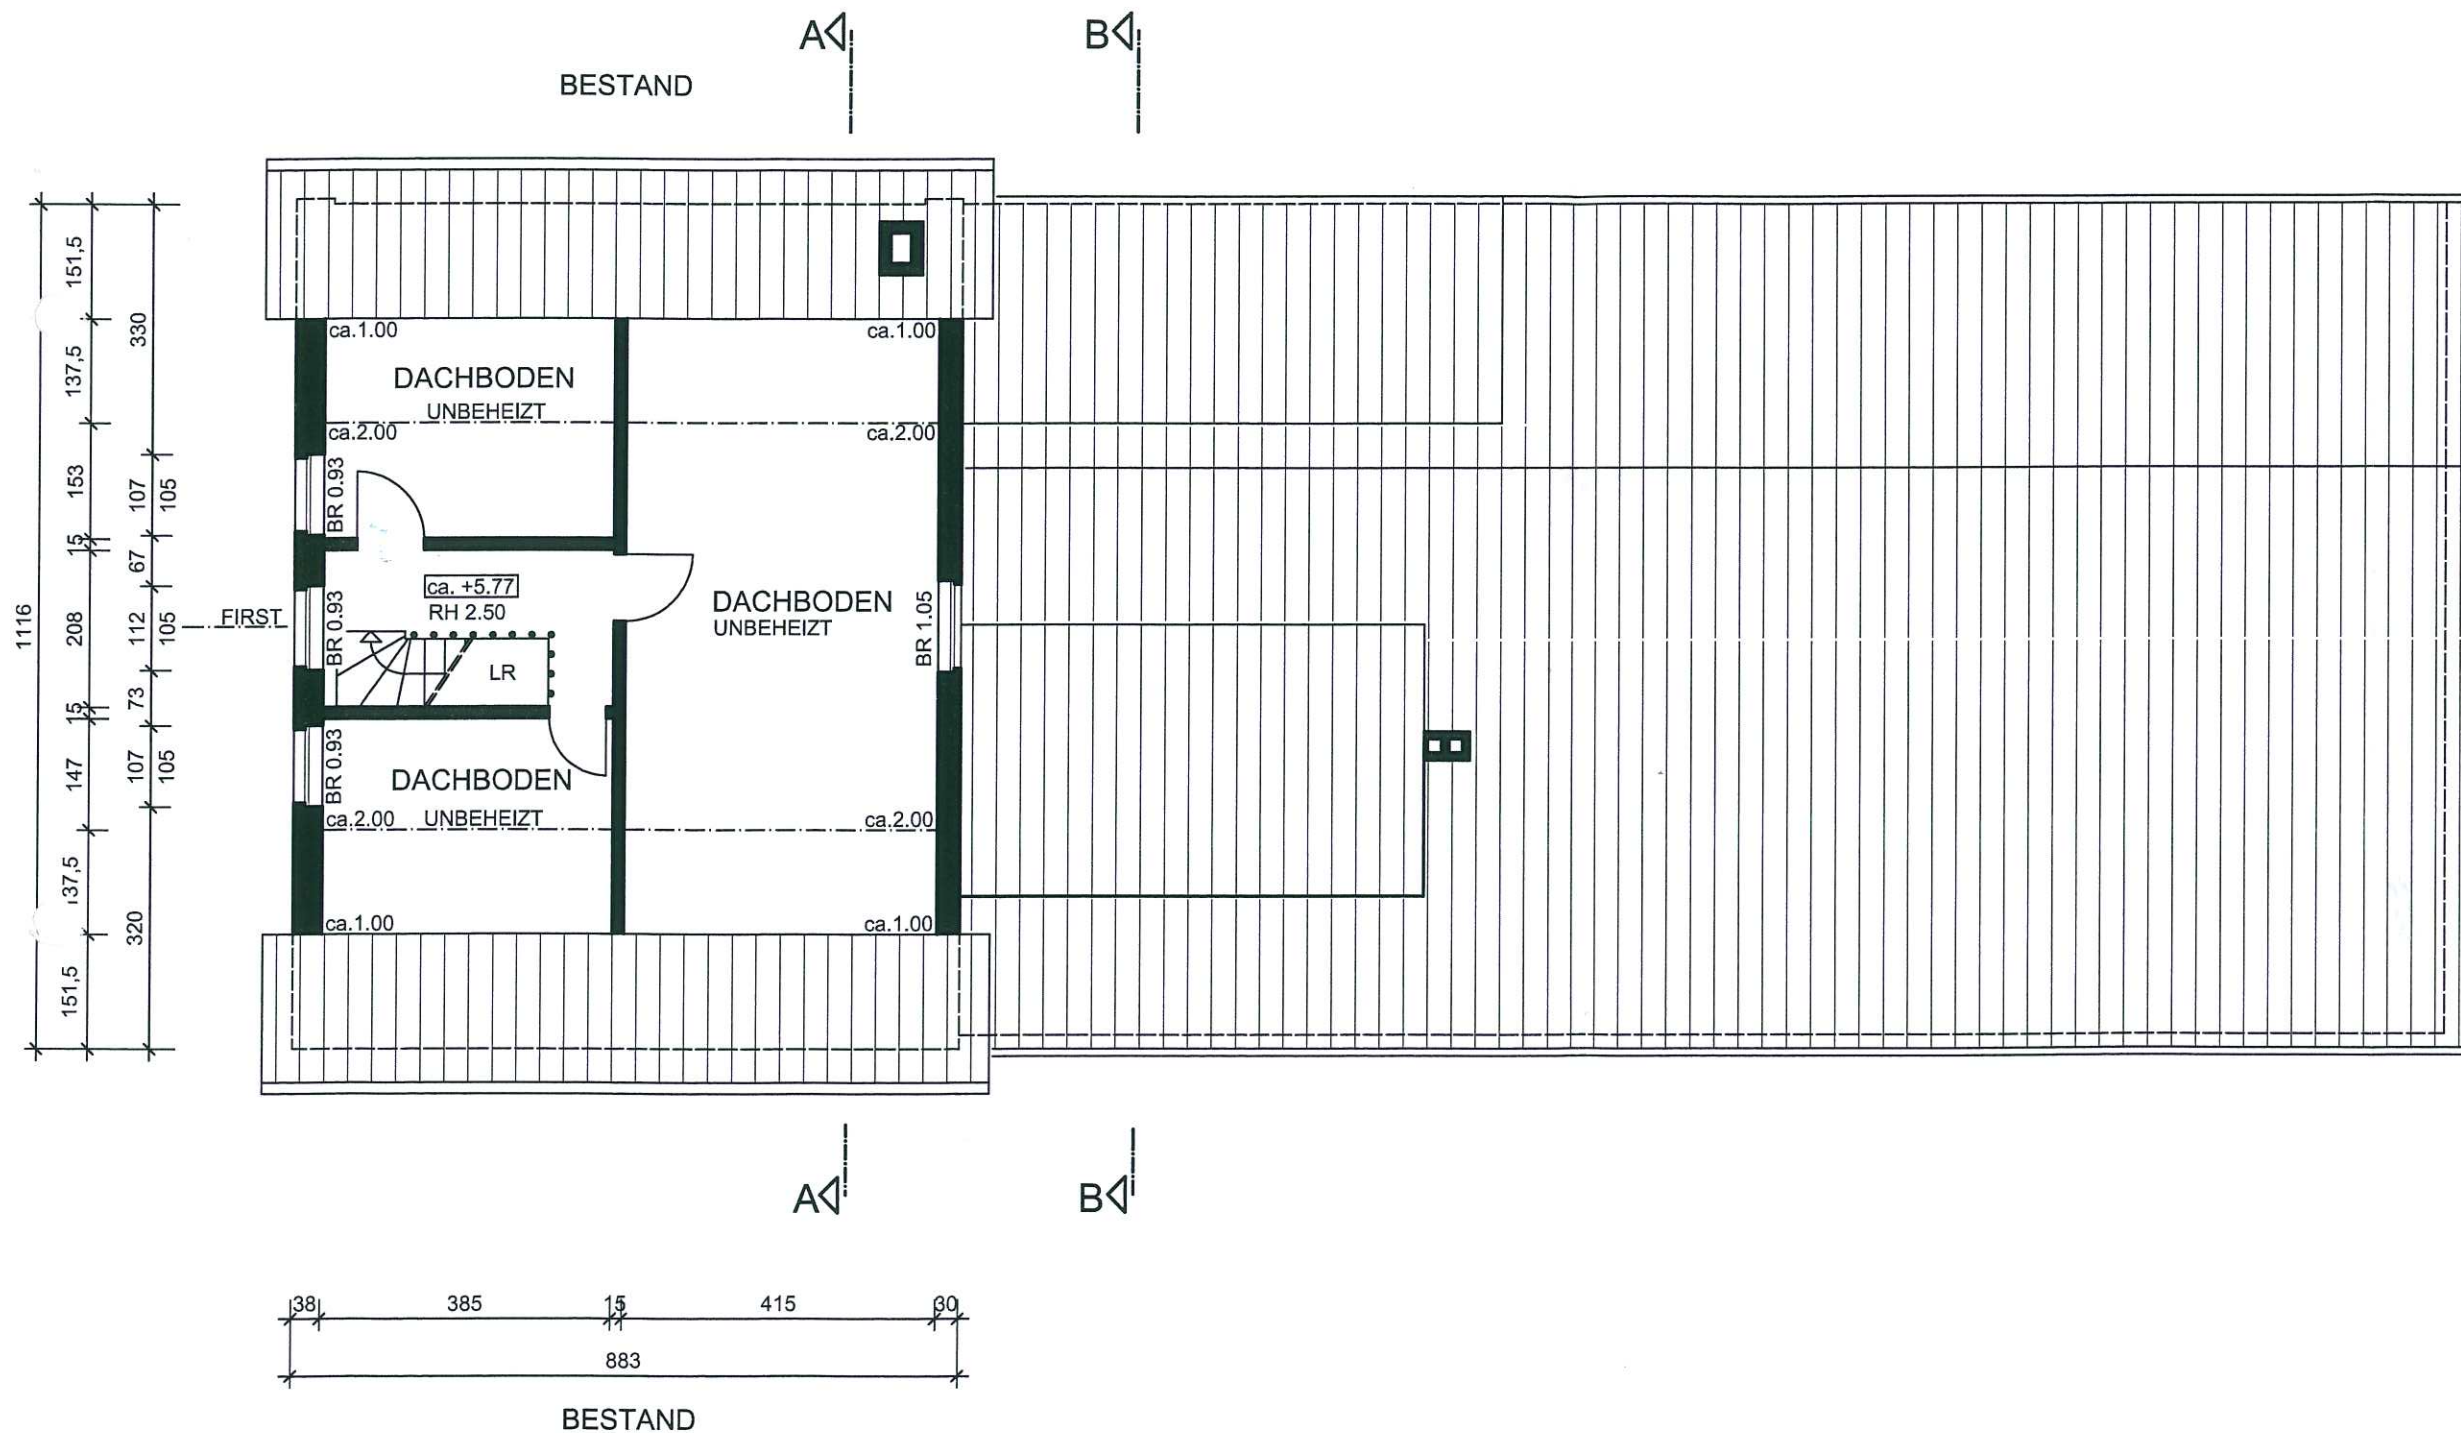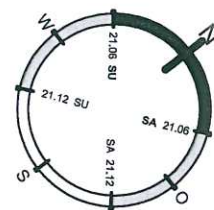

DACHBODEN

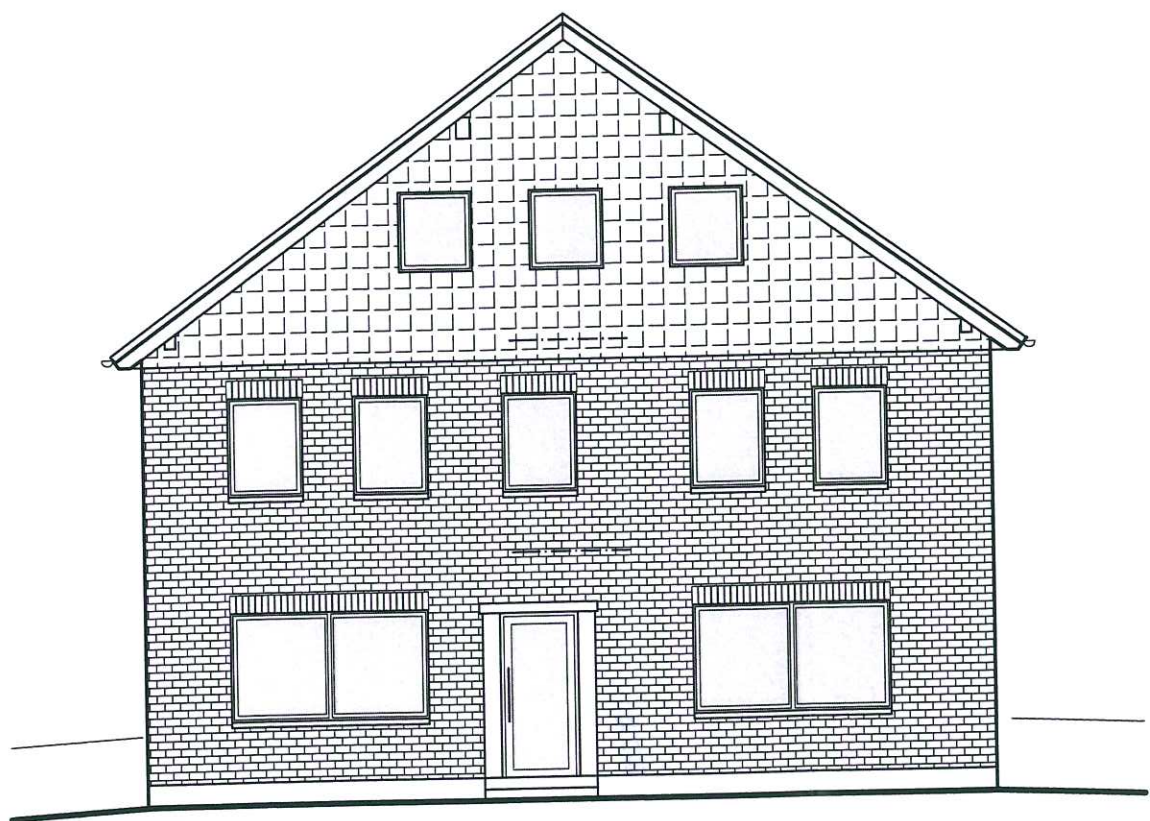

SÜD-WEST ANSICHT

ANSICHT

1 : 100


VORHABEN: ERRICHTUNG EINER 2. WOHN EINHEIT
FÜR FAMILIENANGEHÖRIGE (NACH-
TRÄGLICHE GENEHMIGUNG)

ORT: KÖKELSUMER STR. 78, 59399 OLFEN

LEGENDE:

- BESTEHENDE SUBSTANZ (Z.B. WAND)
- ERRICHTET ca. 1985
- BESTEHENDE KONSTRUKTION /
SUBSTANZ NICHT GESCHNITTEN
BZW. IN WÄNDEN LIEGEND
- NEUE BAUSUBSTANZ
- VORHANDENE ÖFFNUNG GESCHLOSSEN
- ABBRUCH VORHANDENER SUBSTANZ /
BZW. BAULICHER ANLAGEN

- OL OBERLICHT
- TL TÜR MIT LICHTAUSSCHNITT
- FK FESTVERGLASUNG
- DK DREH-KIPP FENSTER
- RF DREHFENSTER
- KF KIPPFENSTER
- DF DACHFLÄCHENFENSTER
- RO ROLLADEN
- SO SONNENSCHUTZ
- LS LICHTSCHACHT
- RH RAUMHÖHE
- LR LUFTRAUM
- BR BRÜSTUNGSHÖHE ÜBER OBERKANTE
- FERTIGFUSSBODEN
- BT/BL BODENTREPPEN / BODENLUKE
- HAR HAUSANSCHLUSSRAUM
- HWR HAUSWIRTSCHAFTSRAUM
- HZG HEIZUNG
- V VENTILATOR / mechanische LÜFTUNG
- RR REGENFALLROHR
- NA NOTAUSGANG / 2. RETTUNGSWEG

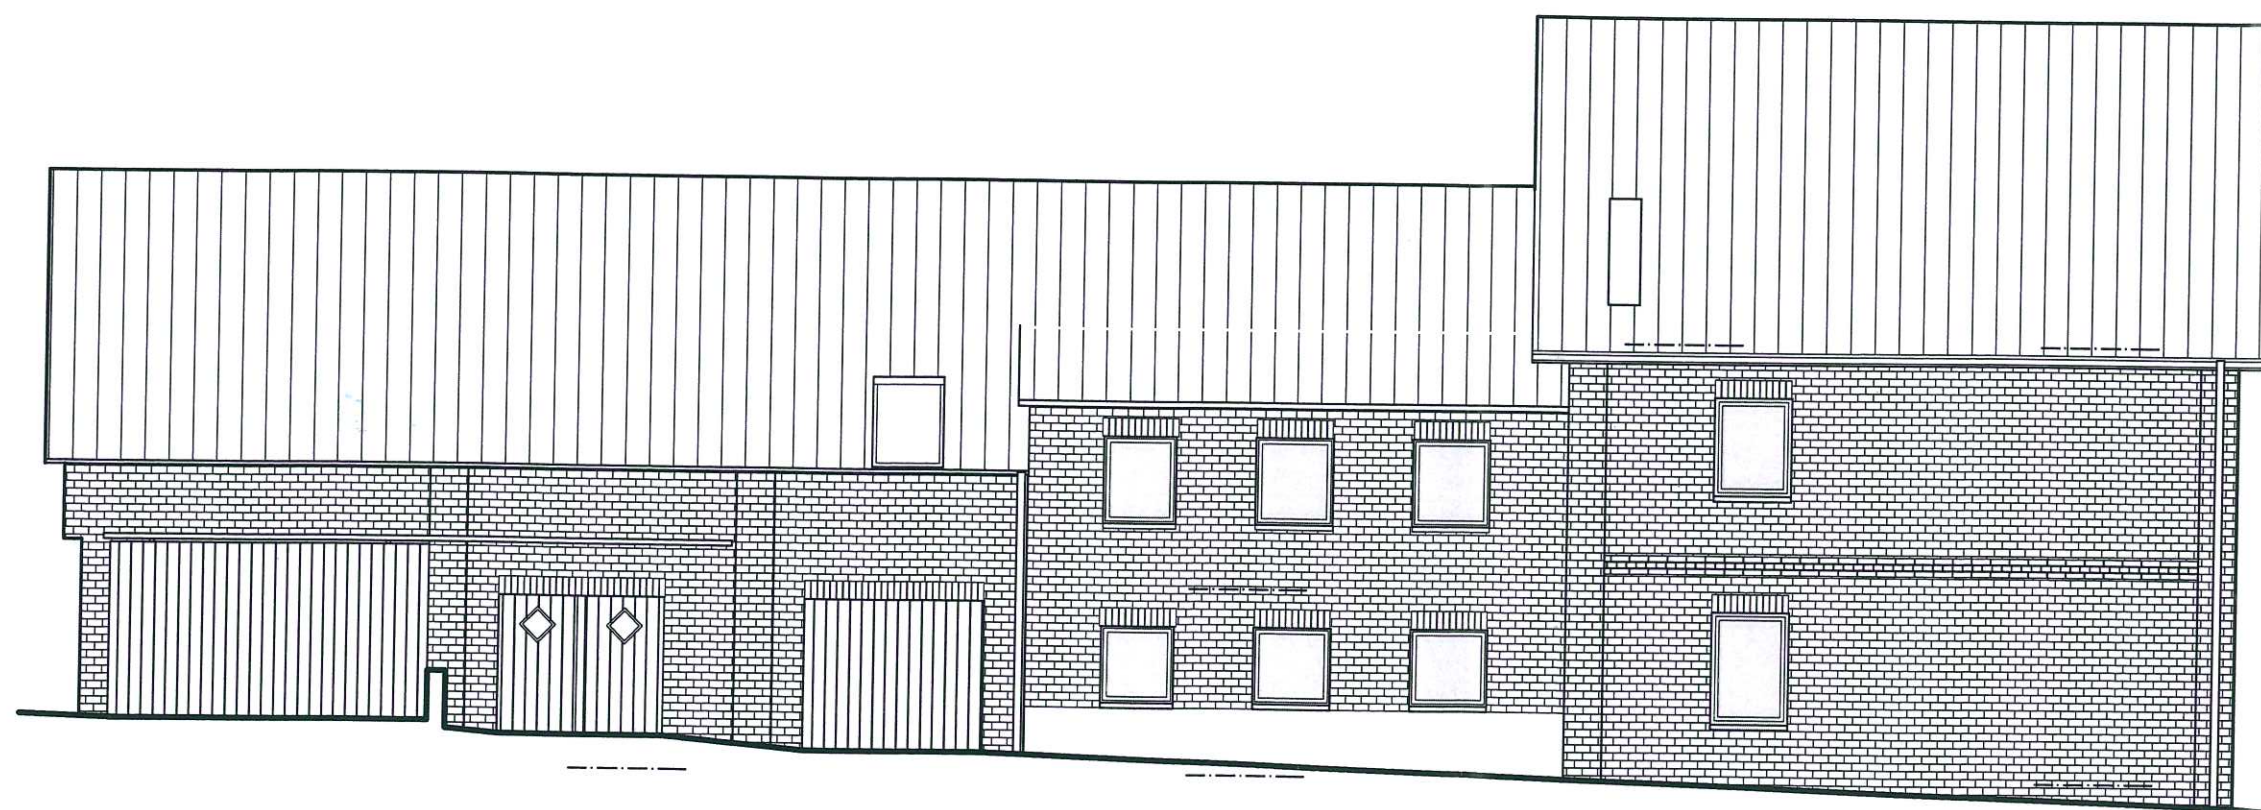

NORD-WEST ANSICHT

Wichtig:

Dies ist ein Entwurfs- bzw. Genehmigungsplan (kein Ausführungsplan!). Alle Maße und (Gelände-) Höhen sind vor Erstellung einer Statik, einer Ausschreibung, eines Angebotes etc. und vor Baubeginn zu prüfen. An allen Bestandsgebäuden sind ebenfalls die Maße örtlich zu prüfen.

Entwurfsverfasser

Dipl. - Ing. Heinz Schier
Ludgerstrasse 14
48727 Billerbeck
TEL : 02543 / 7141
FAX : 02543 / 7911

Heinz Schier
Entwurfsverfasser

Antragsteller / Bauherr

[Signature]
Bauherr

Blattzahl
08

Blatt
06

Gezeichnet : O.W.
Datum 01.10.18

ANSICHT

1 : 100

VORHABEN: ERRICHTUNG EINER 2. WOHNHEINHEIT
FÜR FAMILIENANGEHÖRIGE (NACH-
TRÄGLICHE GENEHMIGUNG)

ORT: KÖKELSUMER STR. 78, 59399 OLFEN

LEGENDE:

- BESTEHENDE SUBSTANZ (Z.B. WAND)
- ERRICHTET ca. 1985
- BESTEHENDE KONSTRUKTION /
SUBSTANZ NICHT GESCHNITTEN
BZW. IN WÄNDEN LIEGEND
- NEUE BAUSUBSTANZ
- VORHANDENE ÖFFNUNG GESCHLOSSEN
- ABBRUCH VORHANDENER SUBSTANZ /
BZW. BAULICHER ANLAGEN

- ØL OBERLICHT
- TL TÜR MIT LICHTAUSSCHNITT
- DK FESTVERGLASUNG
- R DREH-KIPP FENSTER
- K DREHFENSTER
- KIPPFENSTER
- DFF DACHFLÄCHENFENSTER
- Ŕo ROLLADEN
- SONNENSCHUTZ
- (LS) LICHTSCHACHT
- RH RAUMHÖHE
- LR LUFTRAUM
- BR BRÜSTUNGSHÖHE ÜBER OBERKANTE
FERTIGFUSSBODEN
- BT/BL BODENTREPPE / BODENLUKE
- HAR HAUSANSCHLUSSRAUM
- HWR HAUSWIRTSCHAFTSRAUM
- HZG HEIZUNG
- V VENTILATOR / mechanische LÜFTUNG
- RR REGENFALLROHR
- NA NOTAUSSTIEG / 2. RETTUNGSWEG

Wichtig:

Dies ist ein Entwurfs- bzw. Genehmigungsplan (kein Ausführungsplan!). Alle Maße und (Gelände) - Höhen sind vor Erstellung einer Statik, einer Ausschreibung, eines Angebotes etc. und vor Baubeginn zu prüfen. An allen Bestandsgebäuden sind ebenfalls die Maße örtlich zu prüfen.

Entwurfsverfasser


Dipl. - Ing. Heinz Schier
Ludgerstrasse 14
48727 Billerbeck
TEL : 02543 / 7141
FAX : 02543 / 7911

[Signature]
Entwurfsverfasser

Antragsteller / Bauherr

[Signature]
Bauherr

Blattzahl 08 Blatt 08 Gezeichnet : O.W.
Datum 01.10.18

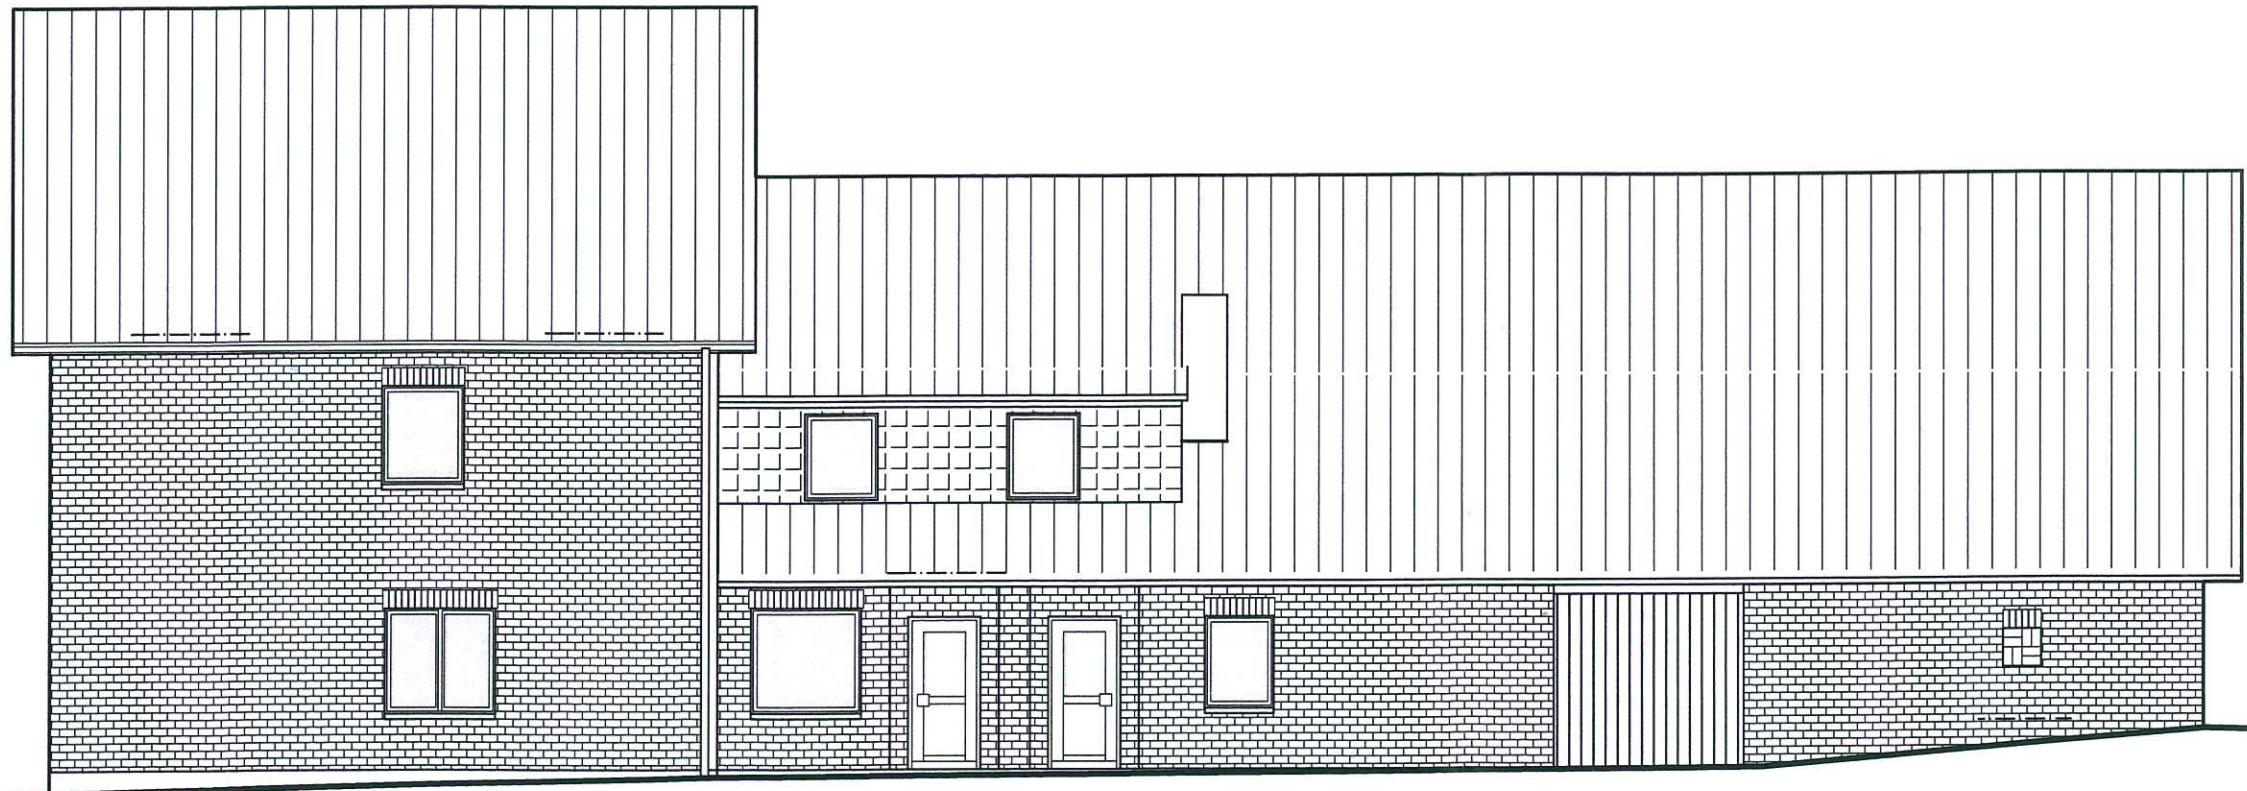

SÜD-OST ANSICHT