
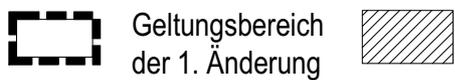


Bebauungsplan Nr. 44

1. Änderung und Teilaufhebung

"Freizeitanlage Naturerlebnisbad Olfen"

Änderungs- und Aufhebungsbereich

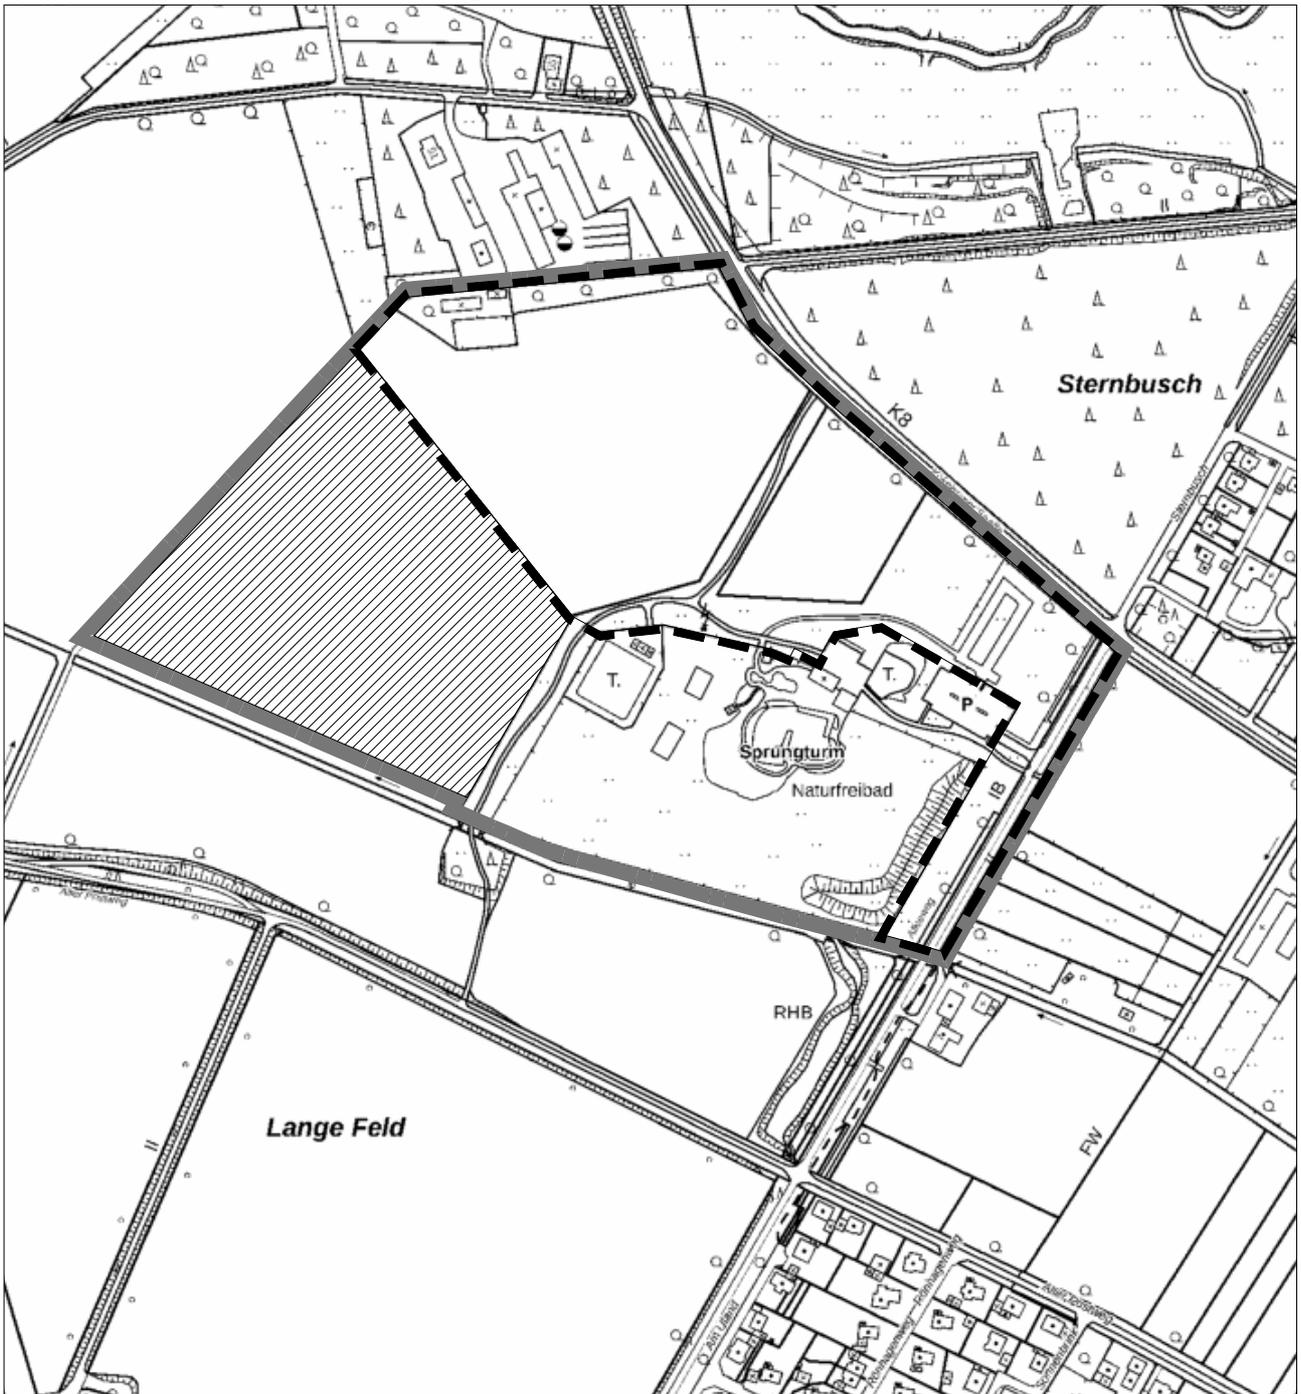

Geltungsbereich
der 1. Änderung

Aufhebungsbereich



Geltungsbereich
des Ursprungsplanes

Maßstab 1:5000

