



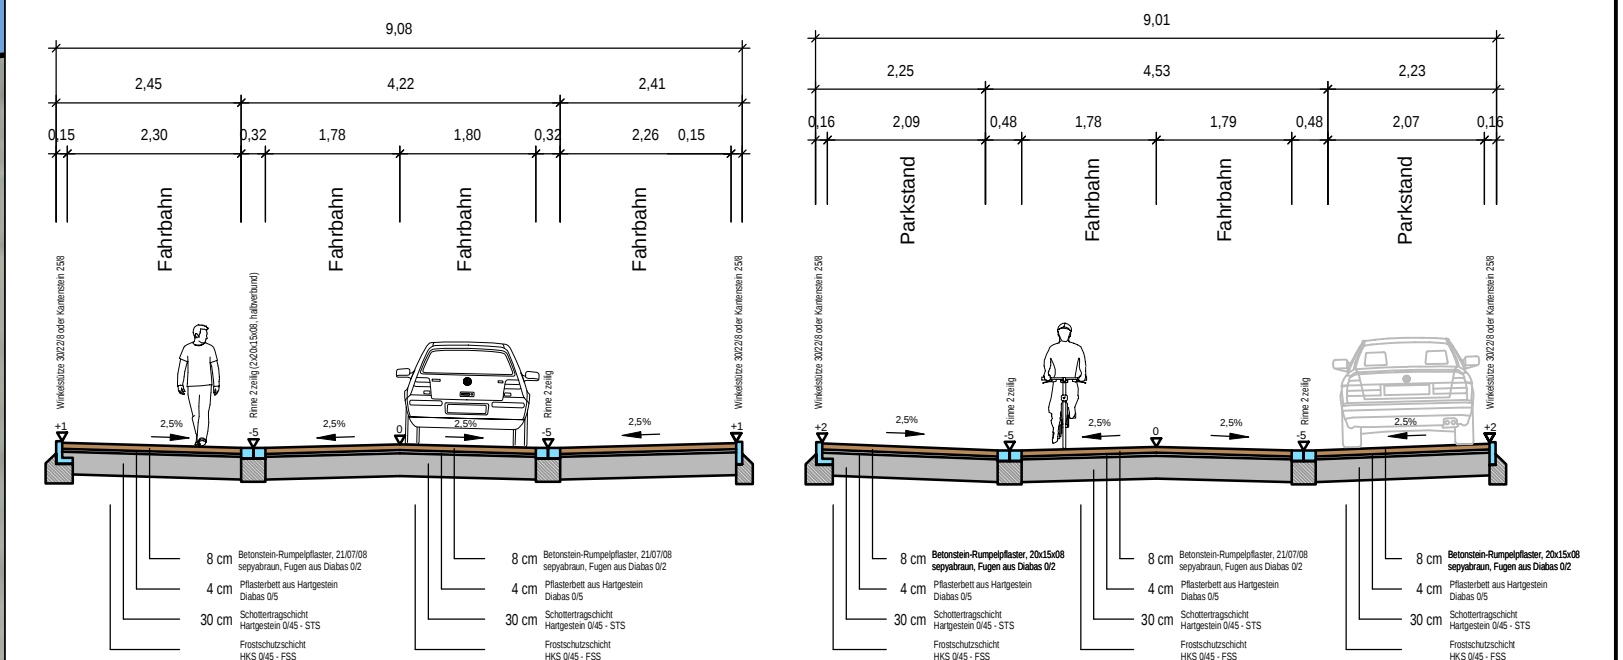


Regelquerschnitt A-A




Regelquerschnitt B-B

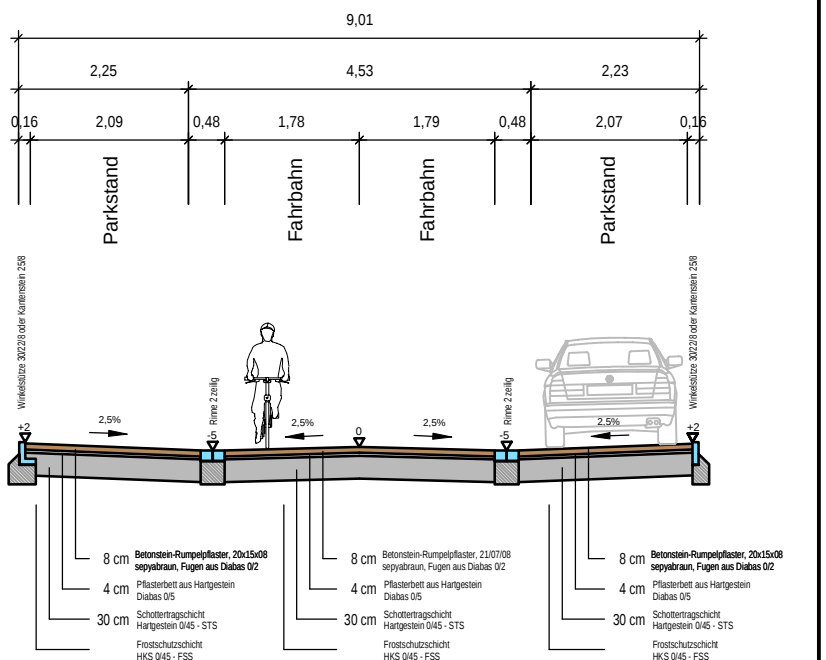

Regelquerschnitt C-C

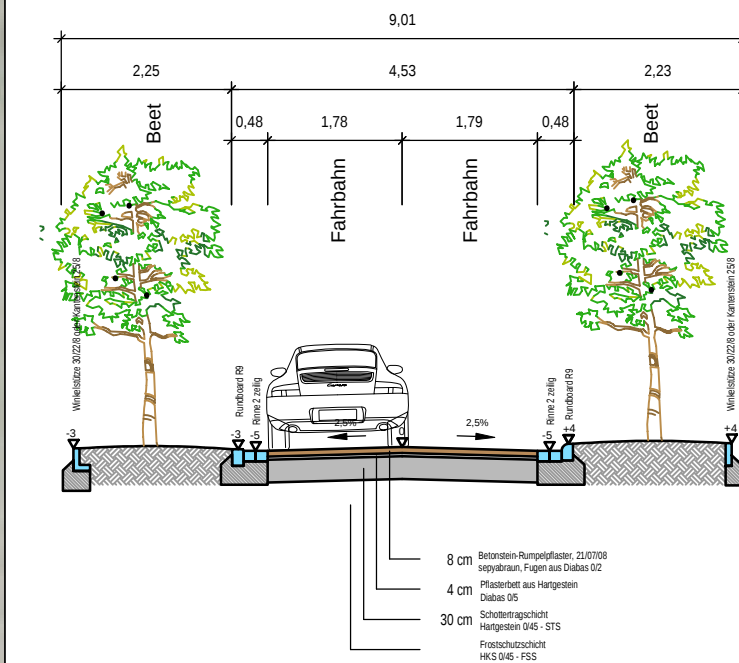


Regelquerschnitt D-D

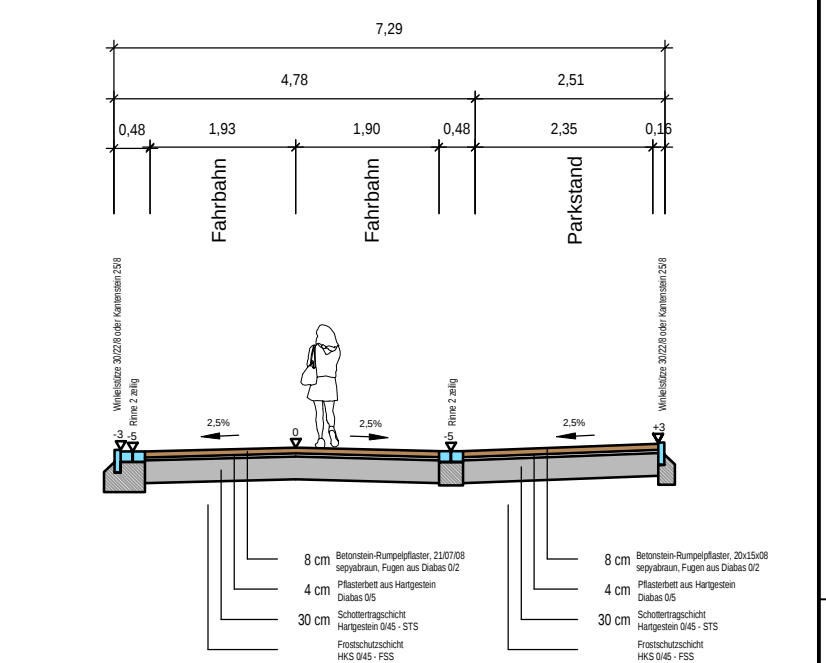

Zeichenerklärung

- Fahrbahn, Pflaster
- Parkplatz, Pflaster
- Grünfläche
- Brücke
- Kanalisation, Bestand
- Regenwasserkanal
- Schmutzwasserkanal
- Stationierung
- gepl. Ablauf
- gepl. Straßenbeleuchtung
- gepl. Baum
- Parkstand
- gepl. Höhe, Endausbau
- Achse
- Quergerfälle

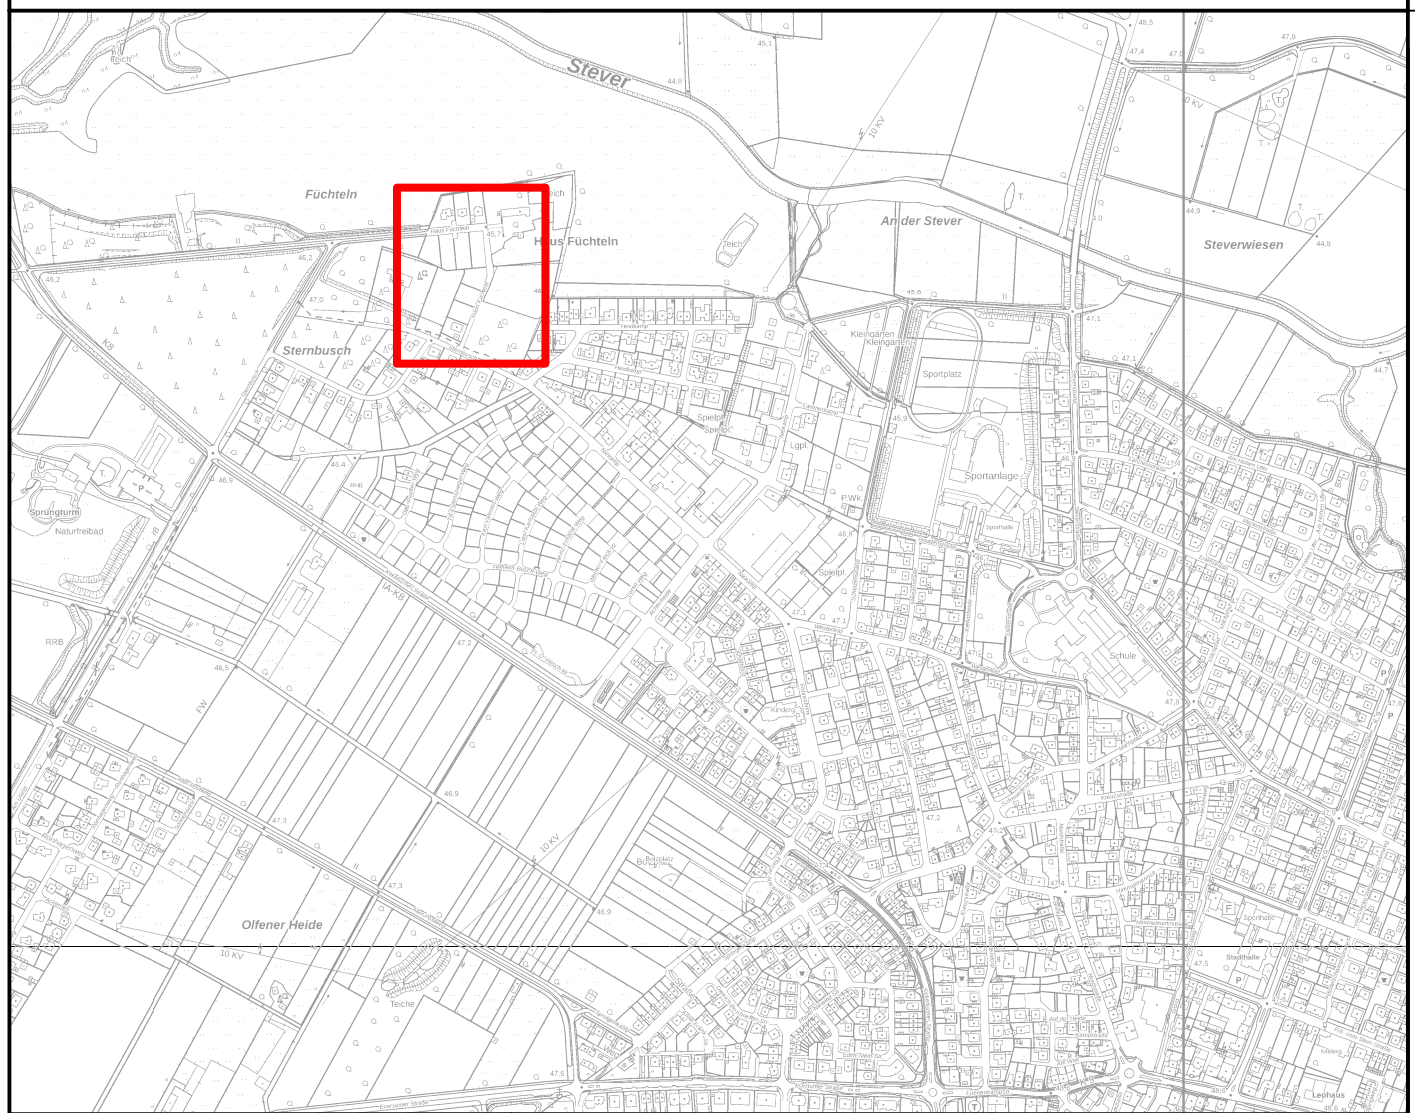

Maßstab Übersicht 1:5.000 Lageplan 1:250 Plan Nr. 1		Änderungen		
		Datum	Name	Text
Dateipfad: H:\2019\1164-Offen-Haus Fuchteln Modell-Name: Lageplan-24.dwg Layout-Name: Lageplan-250 Plotstiltabelle: max.ctb		PROJEKT		
		PLAN		
		Auftraggeber		
		Kirchstraße 7 48309 Giften 1421 - 02595-1389-0 Fax: 02595-1389-262		