


Lageplan  
M 1:500

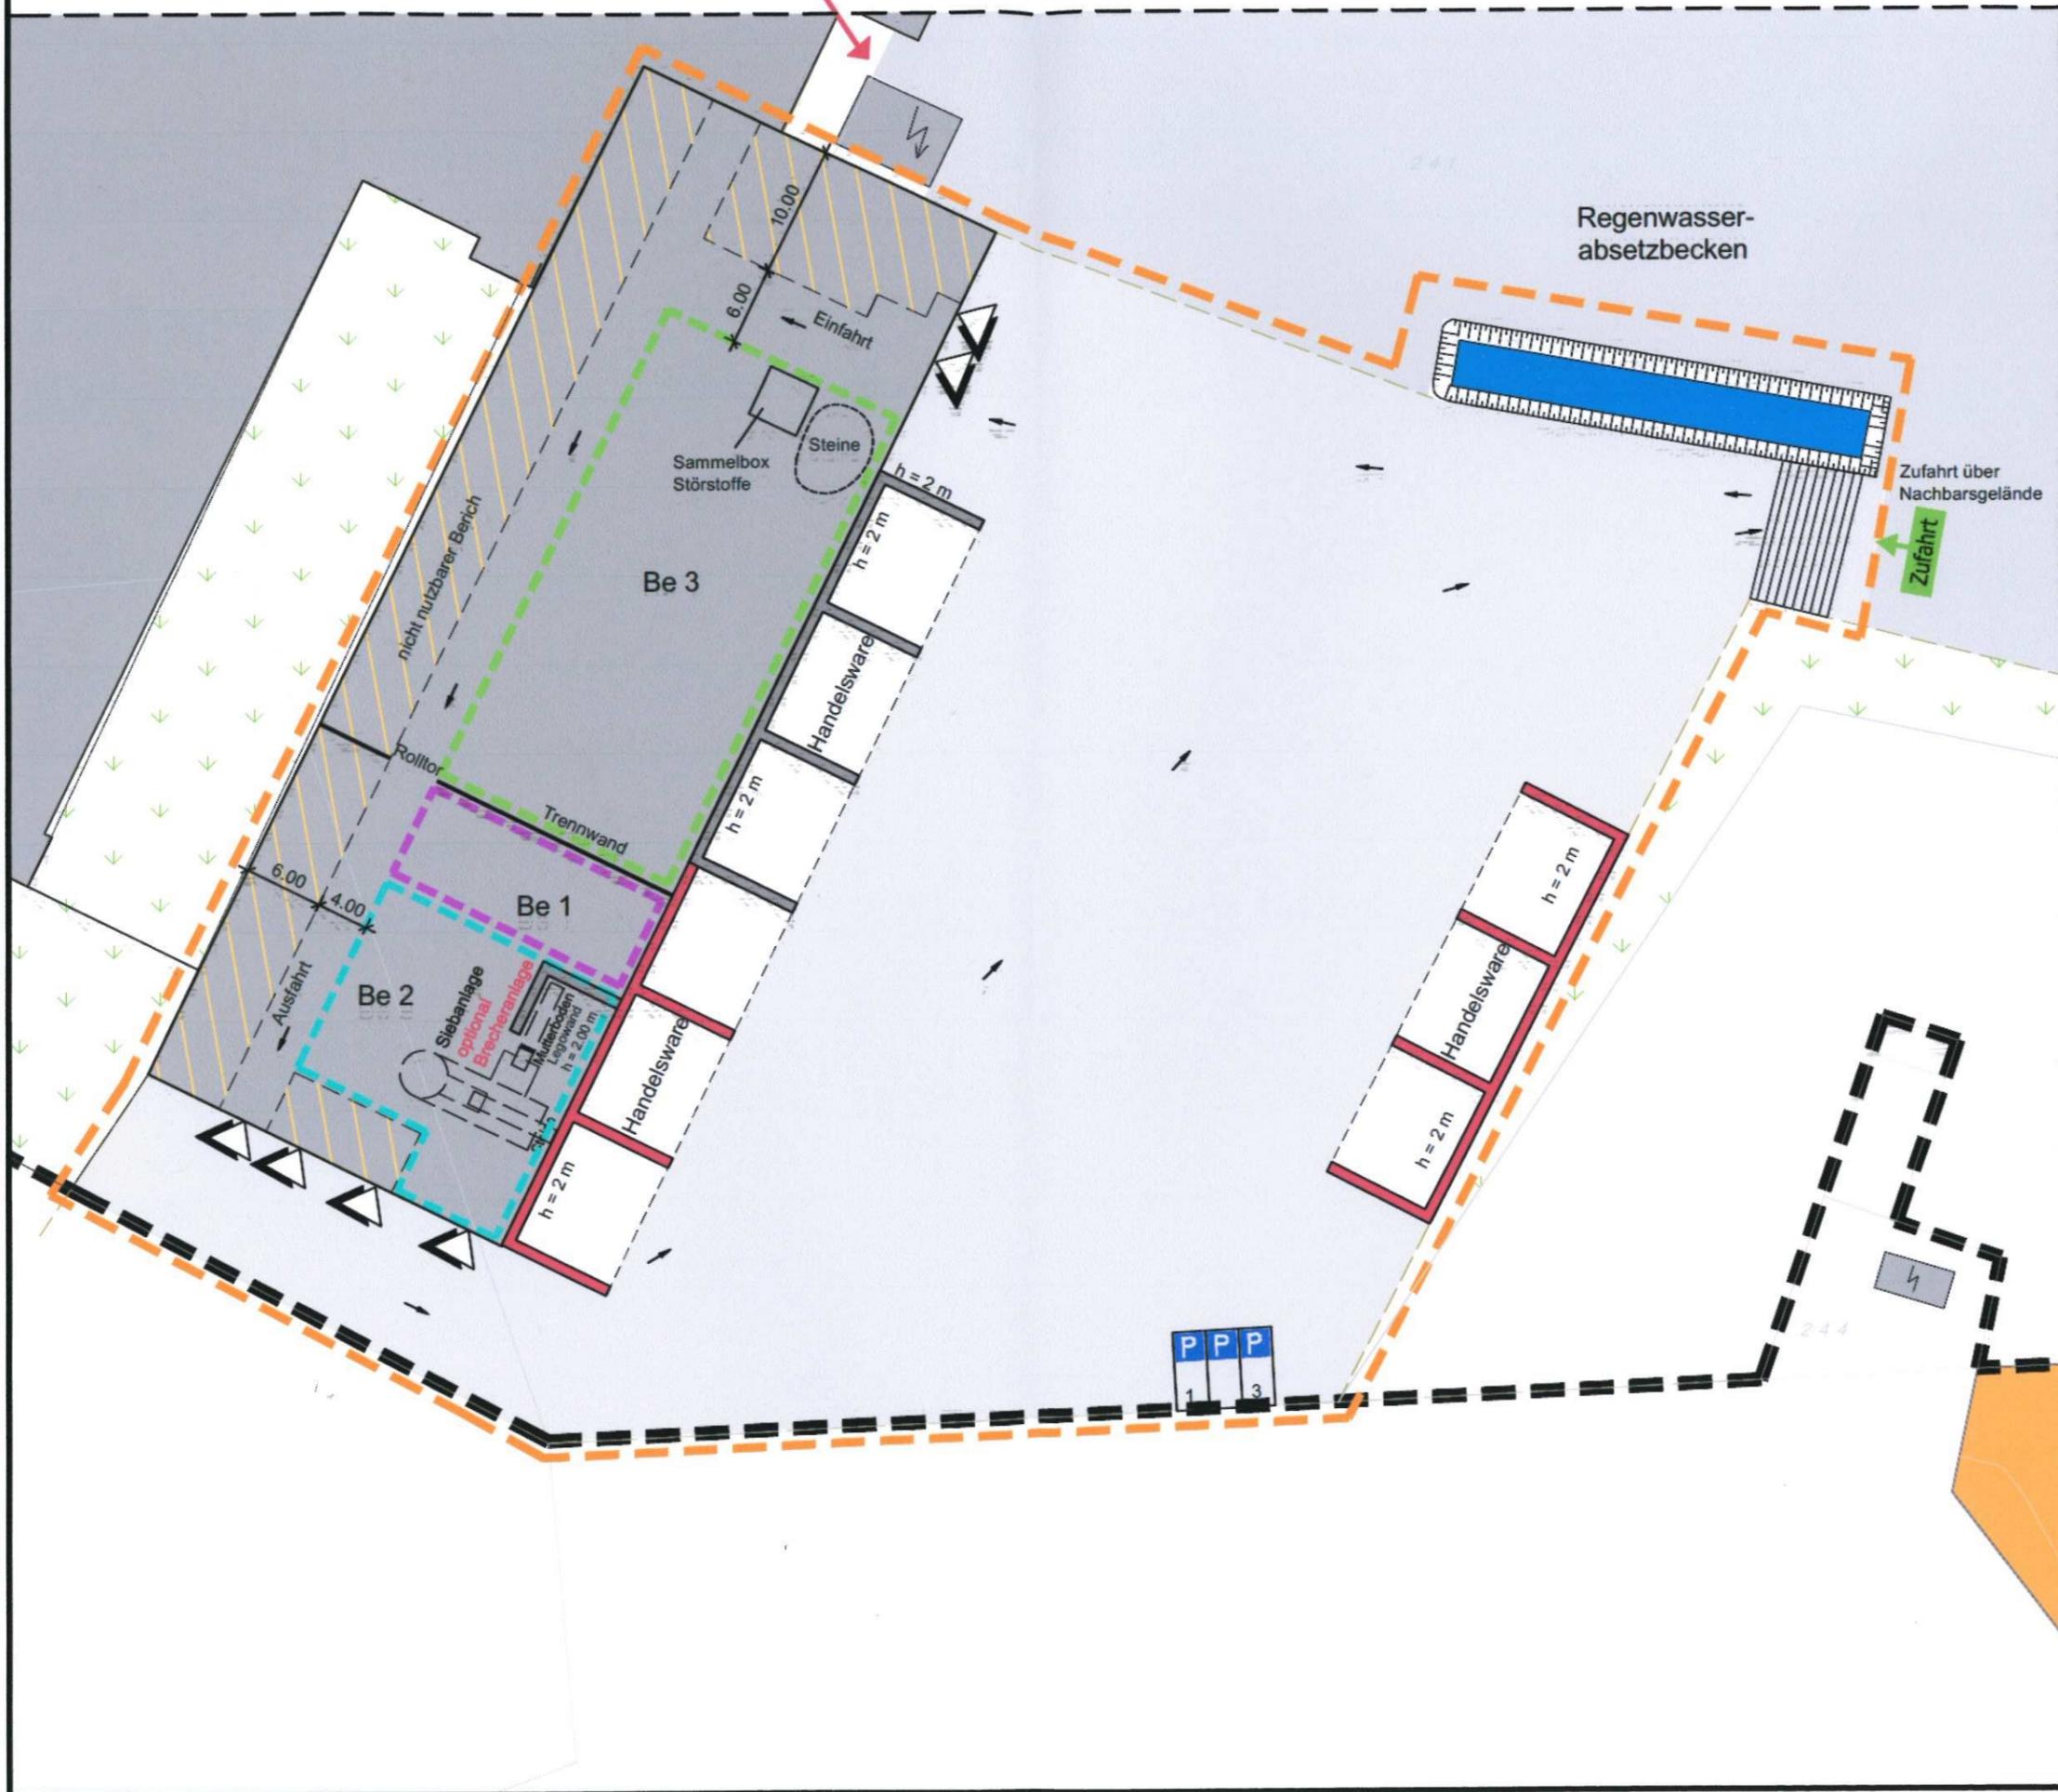

Be	
	Be 1 Eingangslager
	Be 2 Bauschutt- und Bodenaufberei
	Be 3 Ausgangslager Baustoffe und
dienliche Nebeneinrichtungen	
	B+S Büro- und Sozialeinrichtungen
	vorhandene Gebäude
	geplante Schüttwände
	betriebliche Verkehrsflächen
	öffentliche Verkehrsflächen
	Wasserflächen
	Betriebsfläche Nachbargelände
	Schüttwände / Schüttboxen
	geplanter Rückbau
	nicht nutzbare Fläche
	Grundstücksgrenze
	Fahrtrichtung
Name	Änderung
<p><b>HPC AG</b>                  Niederlassung Soest                  Melanchthonweg 12                  59494 Soest</p> <p>Tel.: 02921 - 350975-0                  Fax.: 02921 - 350975-11</p> <p>E-Mail: soest@hpc.ag</p>	
<b>Vorhaben:</b>	Antrag gem. § 16 BImSchC Anlage zur Baustoffaufberei Hauptstraße 1, 59399 O
<b>Antragsteller:</b>	
<b>Inhalt:</b>	Lageplan mit Betriebsein
<b>Plangrundlage:</b>	HPC, Antrag gem. § 4 BImSchC Lageplan mit Betriebsein
<b>Maßstab:</b>	1:500
<b>gezeichnet:</b>	PN
<p>X:\Kunden\MHV Boden und Agrar GmbH &amp; CO.KG\Standort Hauptstraße 1 Olfen (Ziegelei)</p> <p><b>Planverfasser:</b></p> <p><i>(Signature)</i></p> <p>öffentlich bestellt und vereidigt</p>	
© Alle Urheberrechte vorbehalten.	