

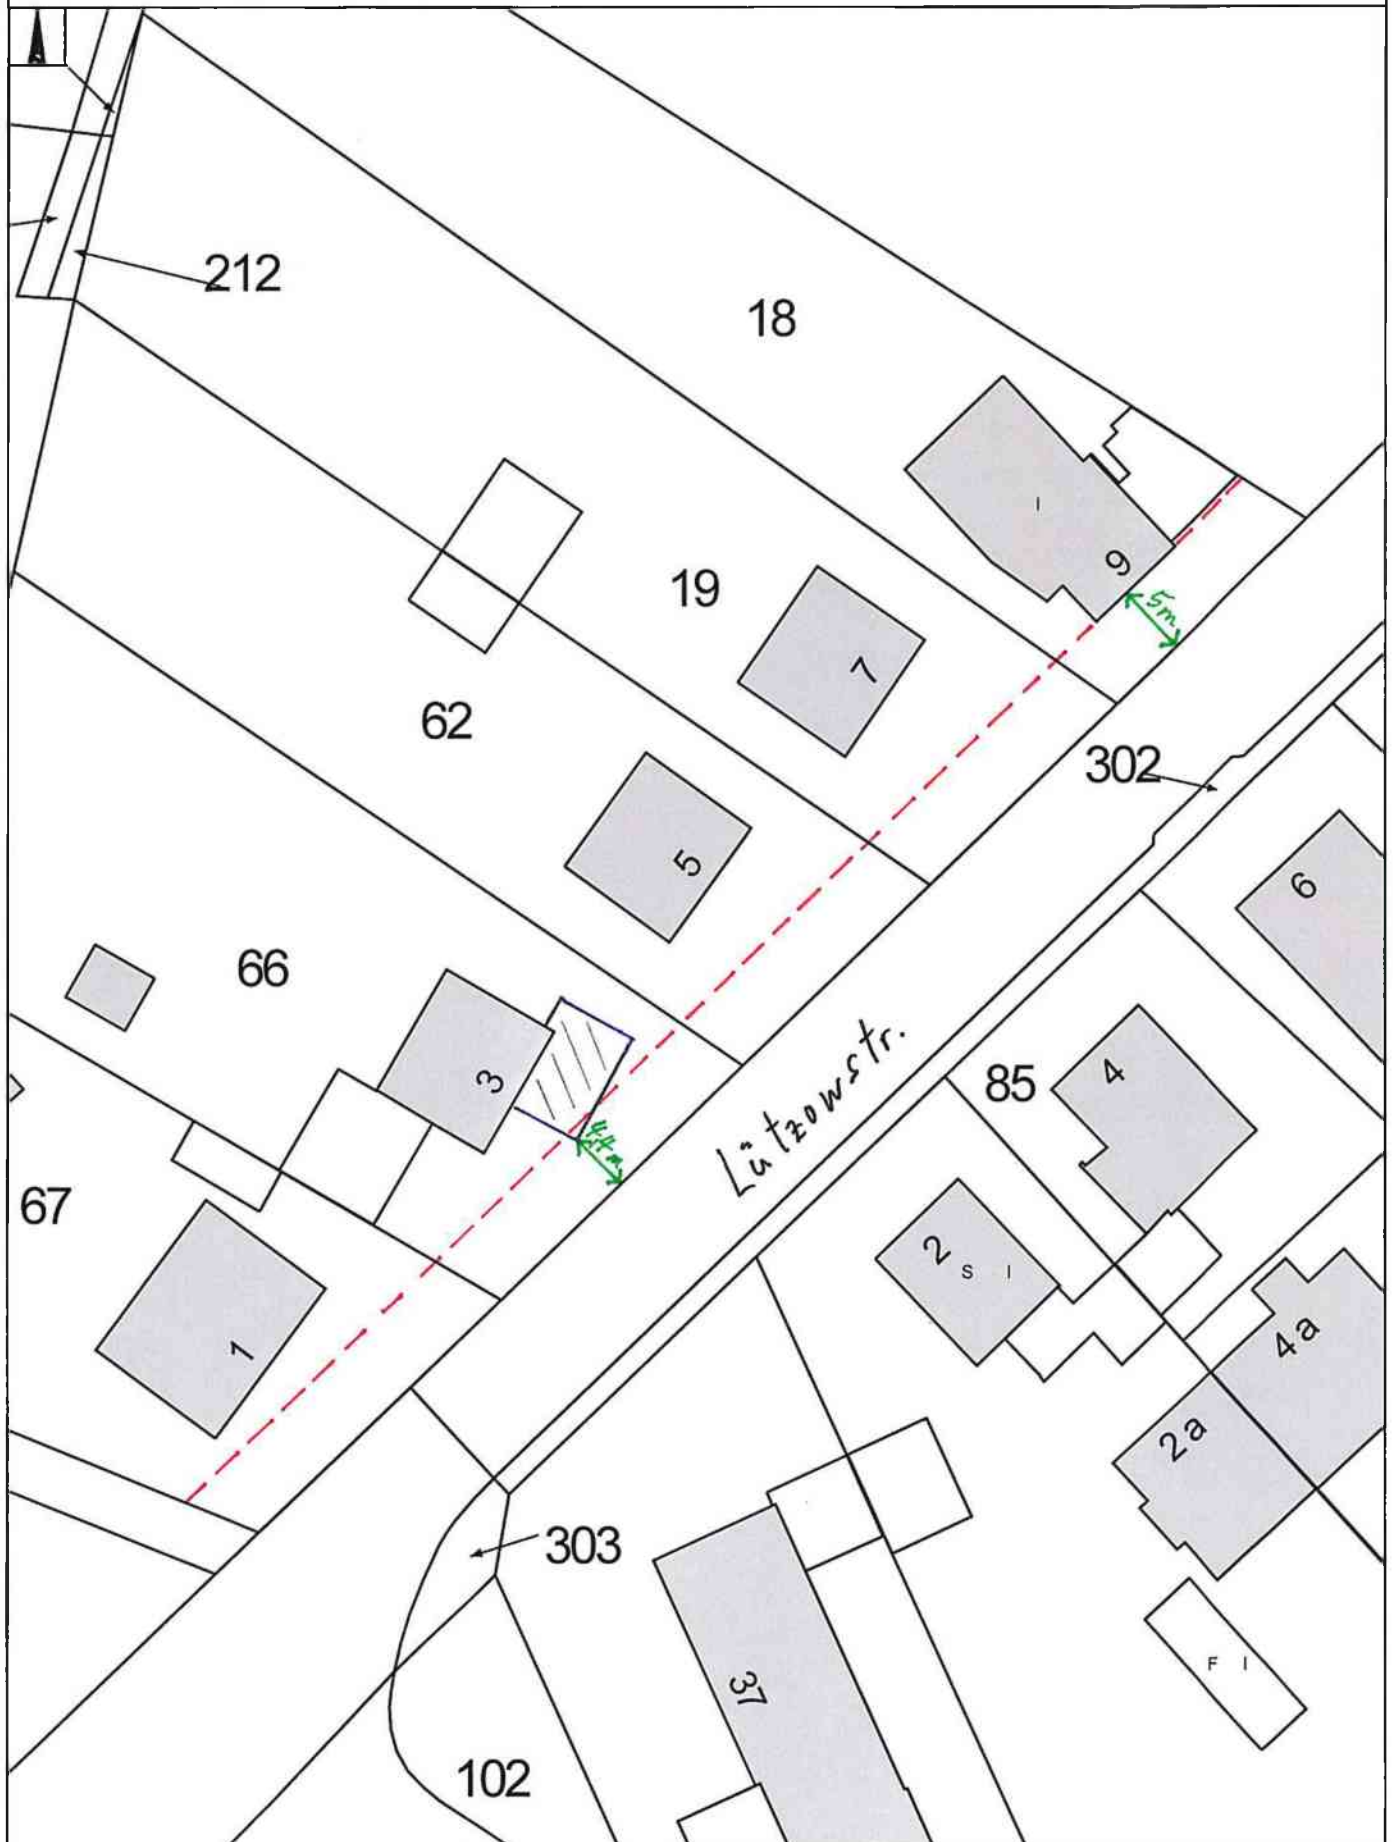


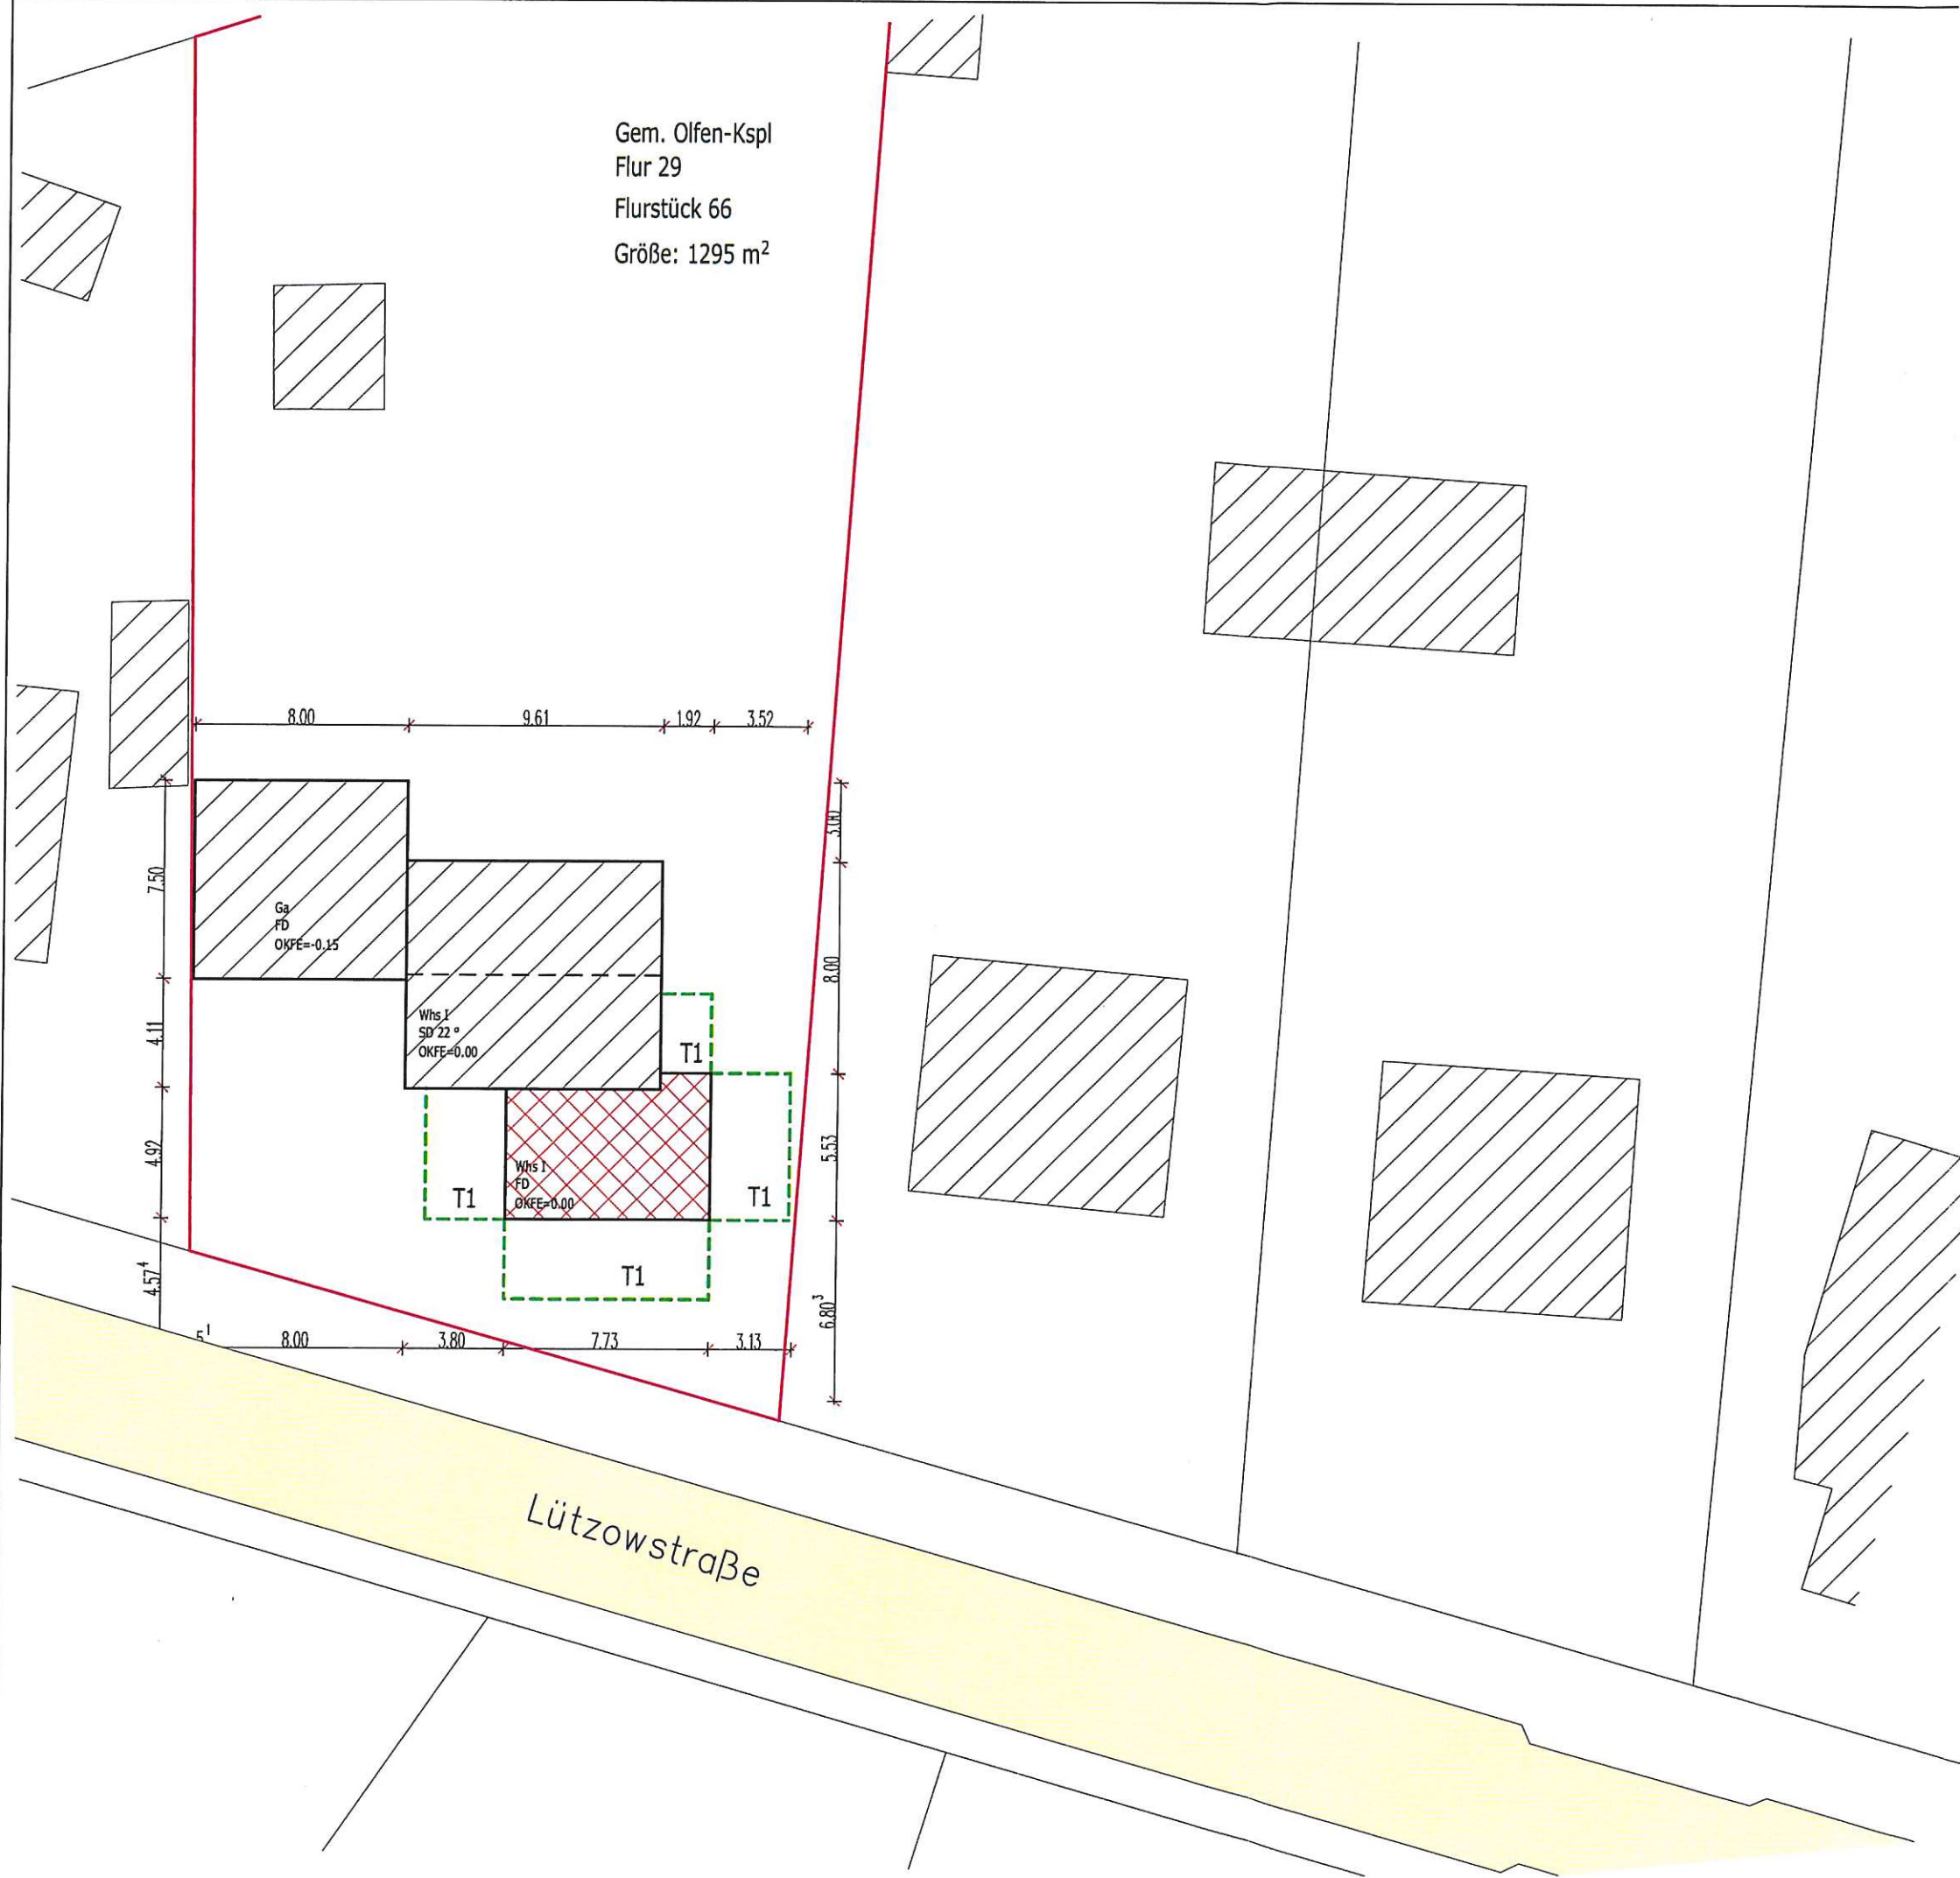

Gem. Olfen-Kspl
Flur 29
Flurstück 66
Größe: 1295 m²

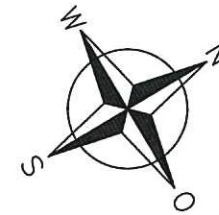

Relevante Abstandflächen:

$$T1 = 3.11 \times 0.40 = 1.24 \text{ (3.00) m}$$



LEGENDE			
	Bestand		Abbruch
	Neubau		Abstandsfläche

Index	Änderung	Datum	gez.

Plan-NR. / INHALT:
A1 – Lageplan

Projekt:	Anbau an einem bestehenden Haus Lützowstr. 3 59399 Olfen		
Bauherr:			
Projektnr.	Ingenieurbüro Westrup Lammerkamp 1, 59399 Olfen Tel.: 02595 - 385599-0, Fax -5 info@ing-westrup.de		
Maßstab:	Planverfasser:	Plangröße:	Datum:
250	DO	DIN A3	06.04.2021

Ingenieurbüro **Westrup**

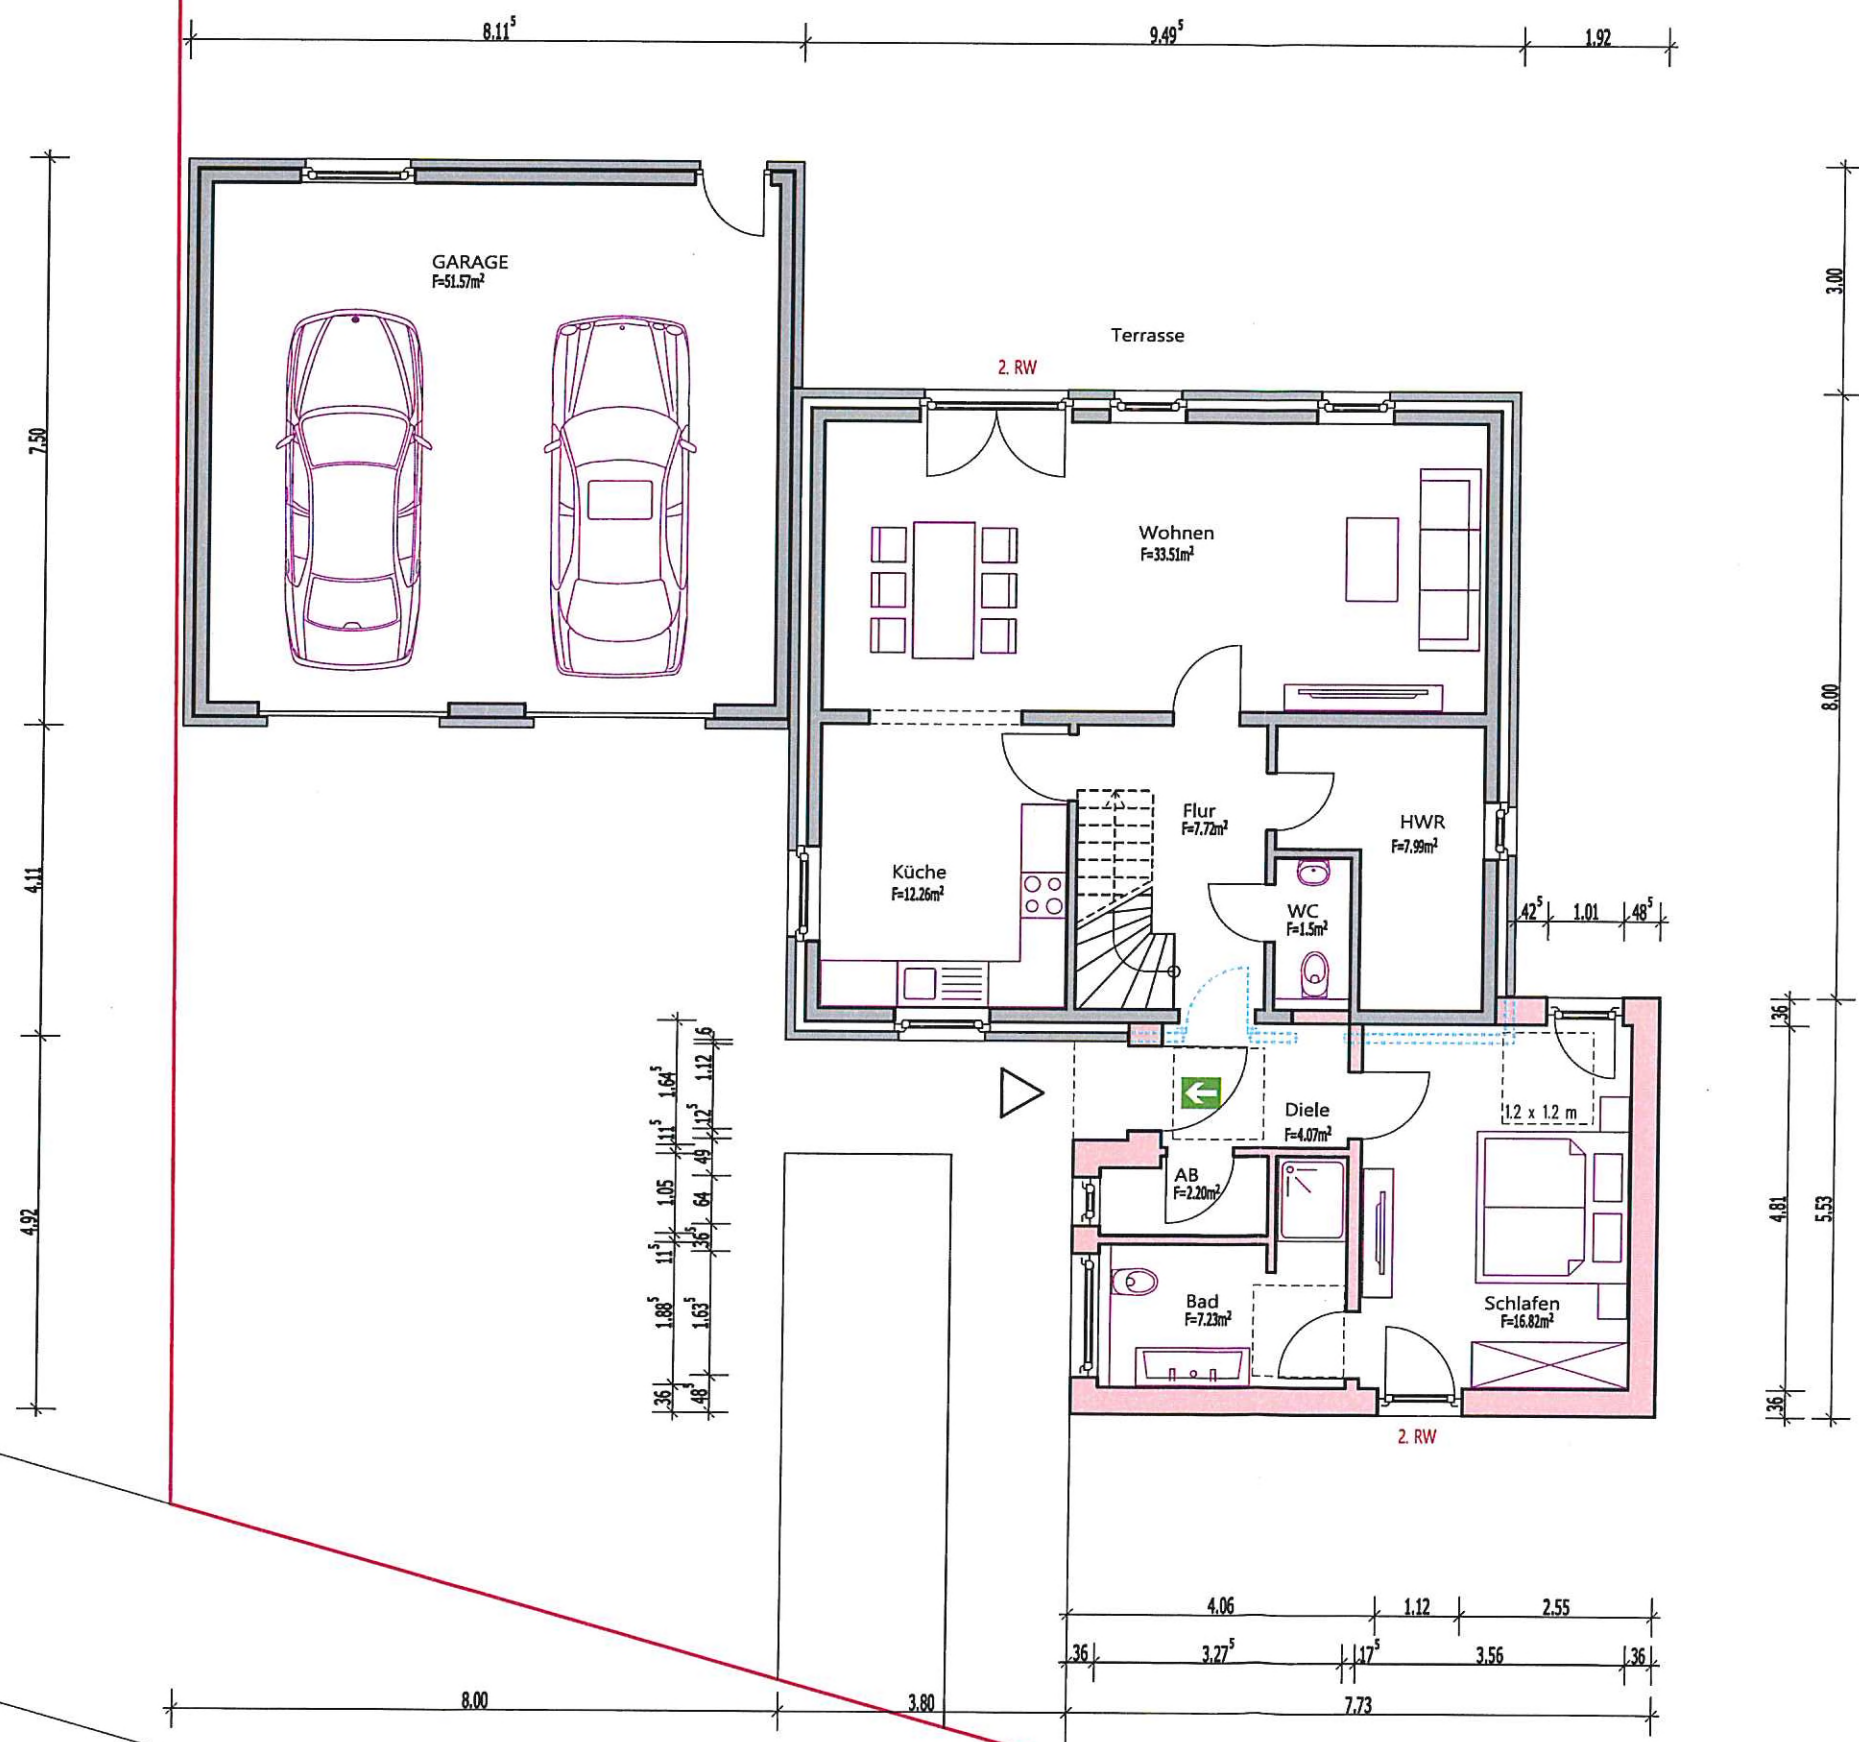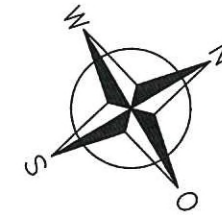

LEGENDE

Bestand	Fluchtweg
Neubau	Feuerlöscher
Abbruch	Interne Brandmeldeanlage
2. RW	öF offenes Fenster > 0.5m ²
F90	DT Dichtschießende Tür
F60	Feuerwehr-Anleiterstelle, Trogleiter m. 4m ² Aufstellfläche
F30	Feuerwehr-Anleiterstelle, Leiterwagen
T30RS	Feuerschutztür
R	Deckendurchbruch DD
Rauchmelder	

Alle tragenden und aussteifenden Bauteile:

Gebäudeklasse I-III: feuerhemmend F30
Gebäudeklasse IV: hochfeuerhemmend F60
Gebäudeklasse V: feuerbeständig F90
Kellerwände- und Decken: feuerbeständig F90

Index	Änderung	Datum	gez.

Plan-NR. / INHALT:
A2 – Erdgeschoss

Projekt: Anbau an einem bestehenden Haus
Lützowstr. 3
59399 Olfen

Bauherr:

Projektnr. Ingenieurbüro Westrup
Lammerkamp 1, 59399 Olfen
Tel.: 02595 - 385599-0, Fax: -5
info@ing-westrup.de


Maßstab: 100

Planverfasser: DO


Plangröße: DIN A3

Datum: 06.04.2021

Ingenieurbüro Westrup

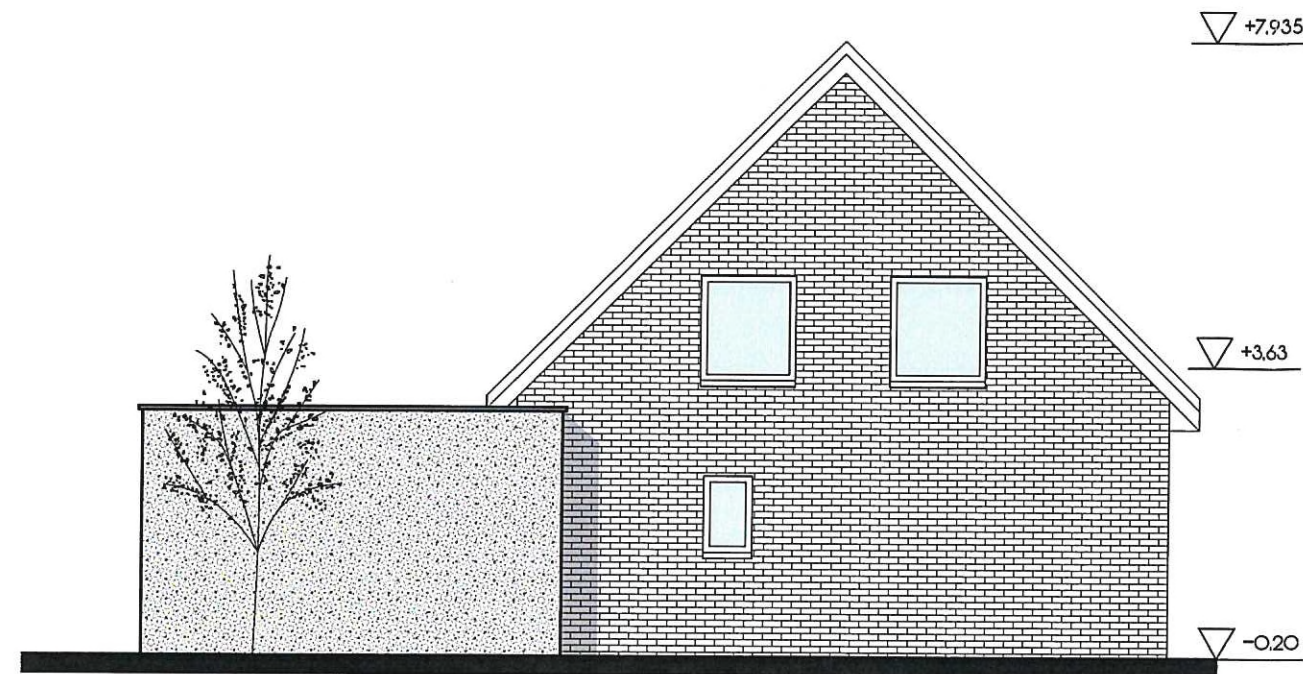

Nord-Osten

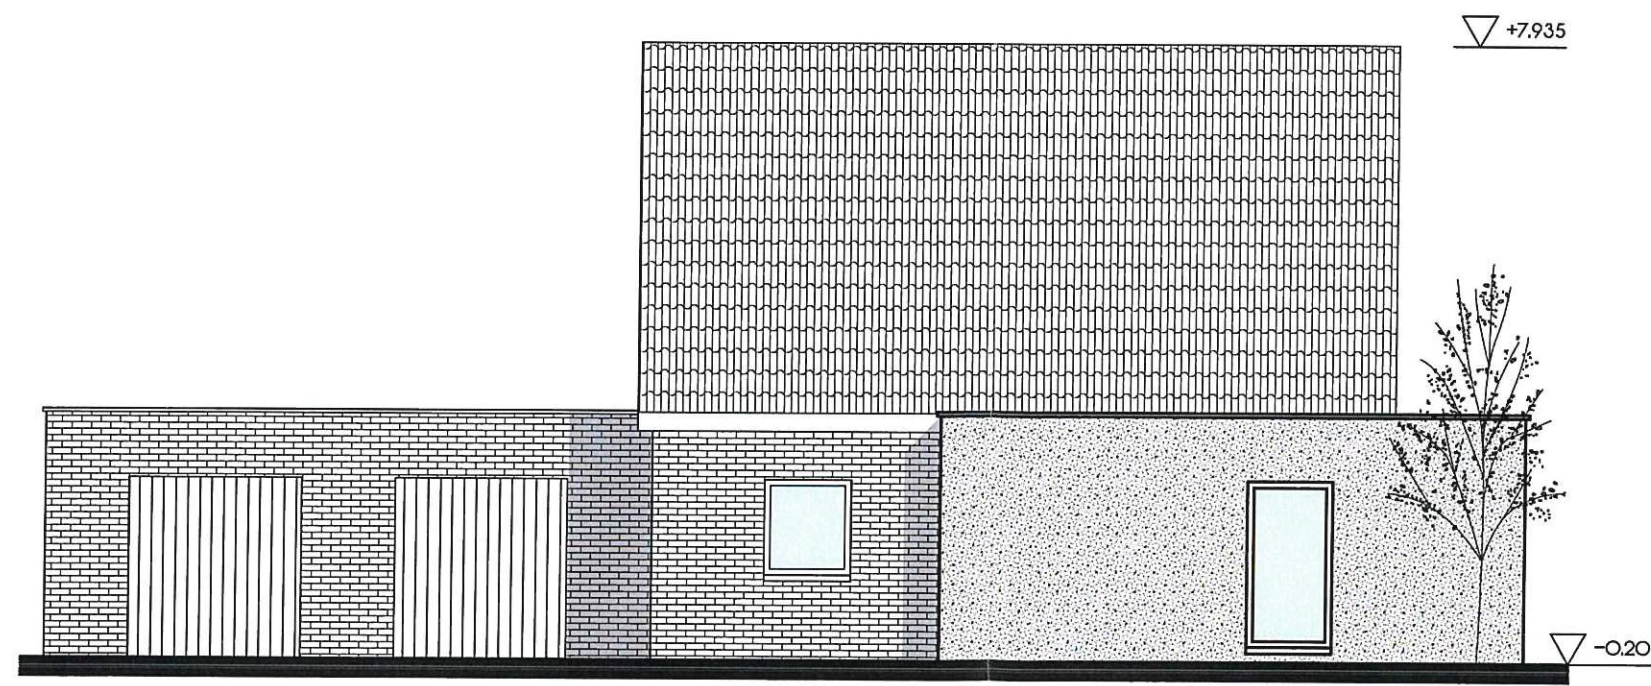

Süd-Osten

LEGENDE

Bestand	Fluchtweg
Neubau	Feuerlöscher
Abbruch	Interne Brandmeldeanlage
2. RW 2. Rettungsweg (mind. 90/120cm)	ÖF offenes Fenster > 0.5m²
F90 Feuerbeständig	DT Dichtschießende Tür
F60 Hoch feuerhemmend	Feuerwehr-Anleiterstelle Tragleiter m. 4m² Aufstellfläche
F30 Feuerhemmend	Feuerwehr-Anleiterstelle Leiterwagen
T30RS Feuerschutztür	Deckendurchbruch DD
Rauchmelder	

Alle tragenden und aussteifenden Bauteile:

Gebäudeklasse I-III: feuerhemmend F30
 Gebäudeklasse IV: hochfeuerhemmend F60
 Gebäudeklasse V: feuerbeständig F90
 Kellerwände- und Decken: feuerbeständig F90


Index	Änderung	Datum	gez.

Plan-NR. / INHALT:
A5 – Ansichten


Projekt:	Anbau an einem bestehenden Haus Lützowstr. 3 59399 Olfen		
Bauherr:			
Projektnr.	Ingenieurbüro Westrup Lammerkamp 1, 59399 Olfen Tel.: 02595 - 385599-0, Fax: -5 info@ing-westrup.de		
Maßstab:	Planverfasser:	Plangröße:	Datum:
100	DO	DIN A3	06.04.2021

(Stempel/Unterschrift)

Ingenieurbüro **Westrup**

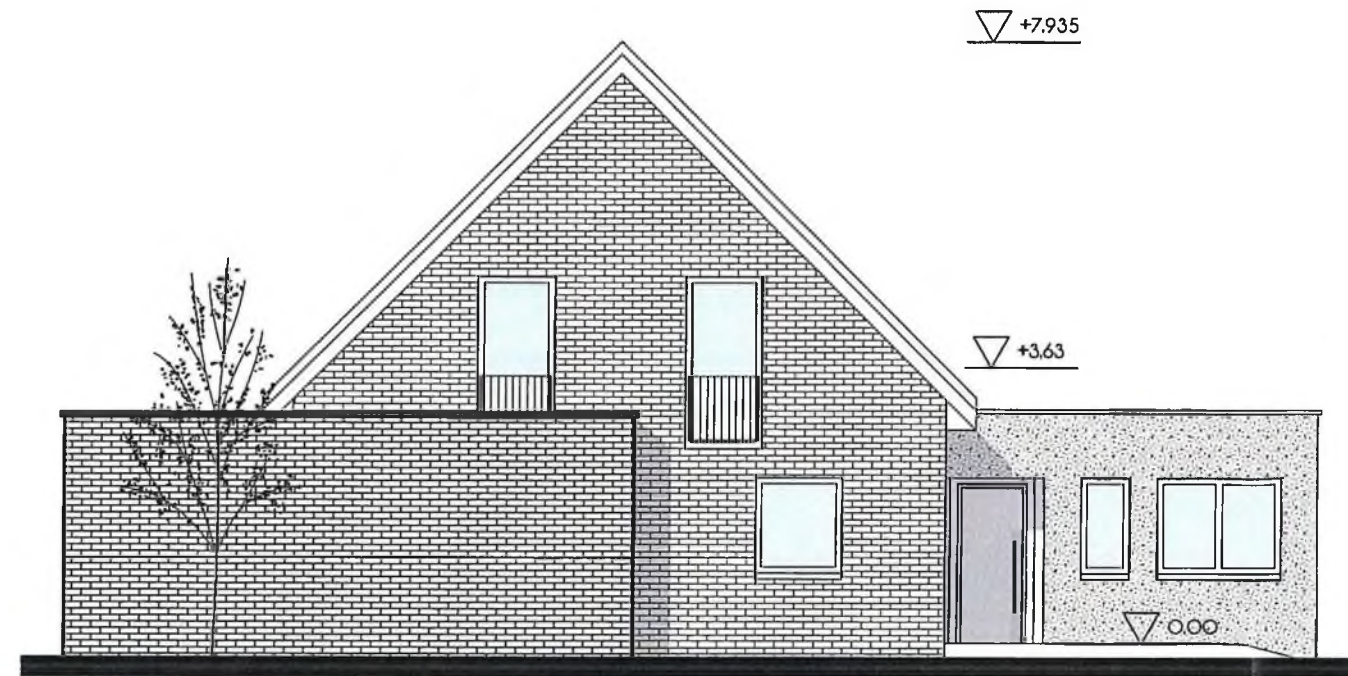

Süd-Westen

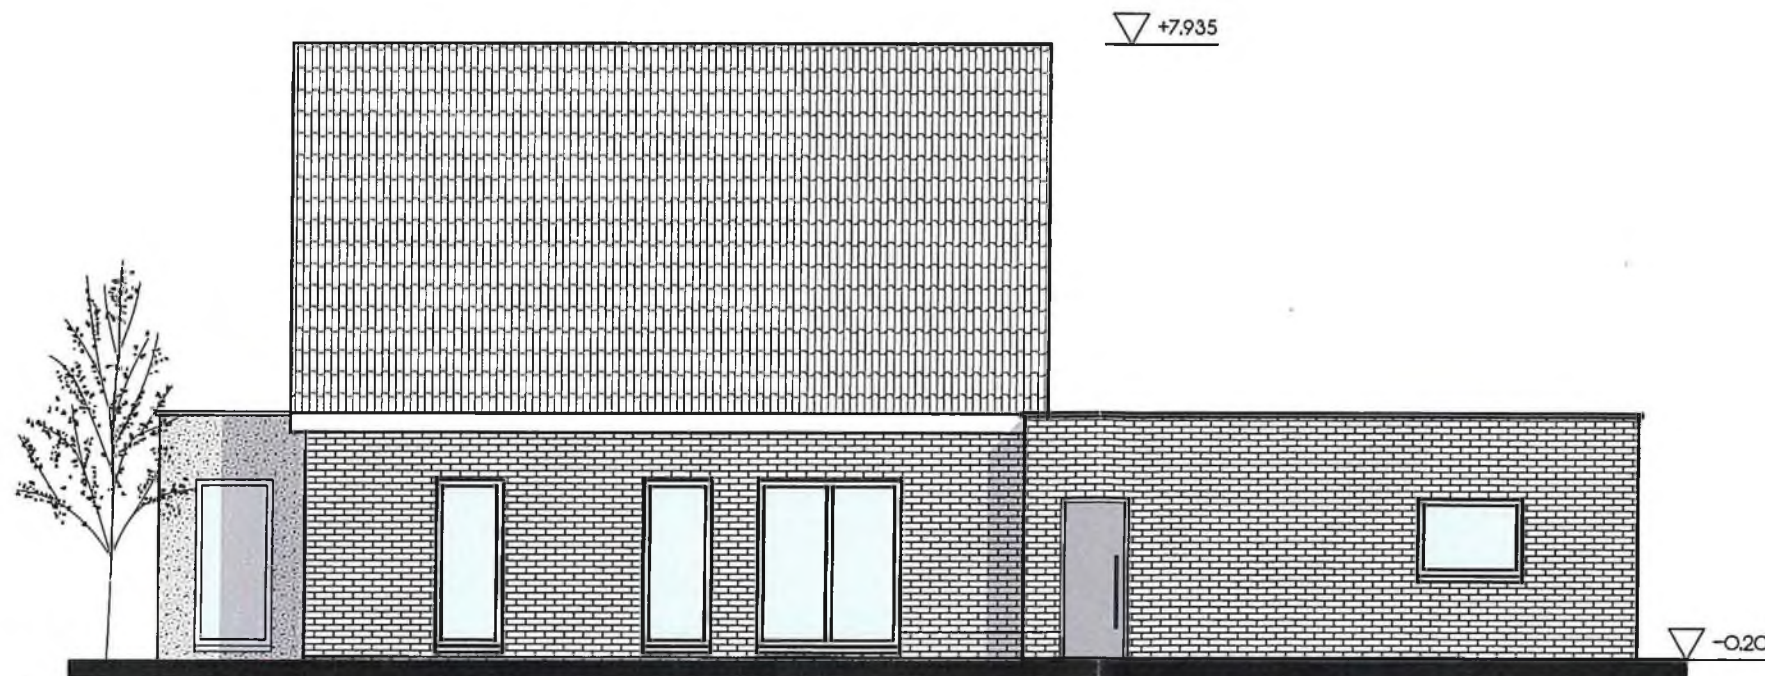

Nord-Westen

LEGENDE			
	Bestand		Fluchtweg
	Neubau		Feuerlöscher
	Abbruch		Interne Brandmeldeanlage
2. RW	2. Rettungsweg (mind. 90/120cm)	ÖF	öffnbares Fenster > 0.5m²
F90	Feuerbeständig	DT	Dichtschießende Tür
F60	Hoch feuerhemmend		Feuerwehr-Anleiterstelle Tragleiter m. 4m² Aufstellfläche
F30	Feuerhemmend		Feuerwehr-Anleiterstelle Leiterwagen
T30RS	Feuerschutztür		Feuerwehr-Anleiterstelle Leiterwagen
Ⓡ	Rauchmelder		Feuerwehr-Anleiterstelle Leiterwagen
			Deckendurchbruch DD
Alle tragenden und aussteifenden Bauteile:			
Gebäudeklasse I-II: feuerhemmend F30			
Gebäudeklasse IV: hochfeuerhemmend F60			
Gebäudeklasse V: feuerbeständig F90			
Kellerwände- und Decken: feuerbeständig F90			
Index	Änderung	Datum	gez.
Plan-NR. / INHALT:			
A6 – Ansichten			
Projekt:	Anbau an einem bestehenden Haus Lützowstr. 3 59399 Olfen		
Bauherr:			
Projektnr.	Ingenieurbüro Westrup Lammerkamp 1, 59399 Olfen Tel.: 02595 - 385599-0, Fax: -5 info@ing-westrup.de		
Maßstab:	Planverfasser:	Plangröße:	Datum:
100	DO	DIN A3	06.04.2021