


Lageplan  
M 1:500

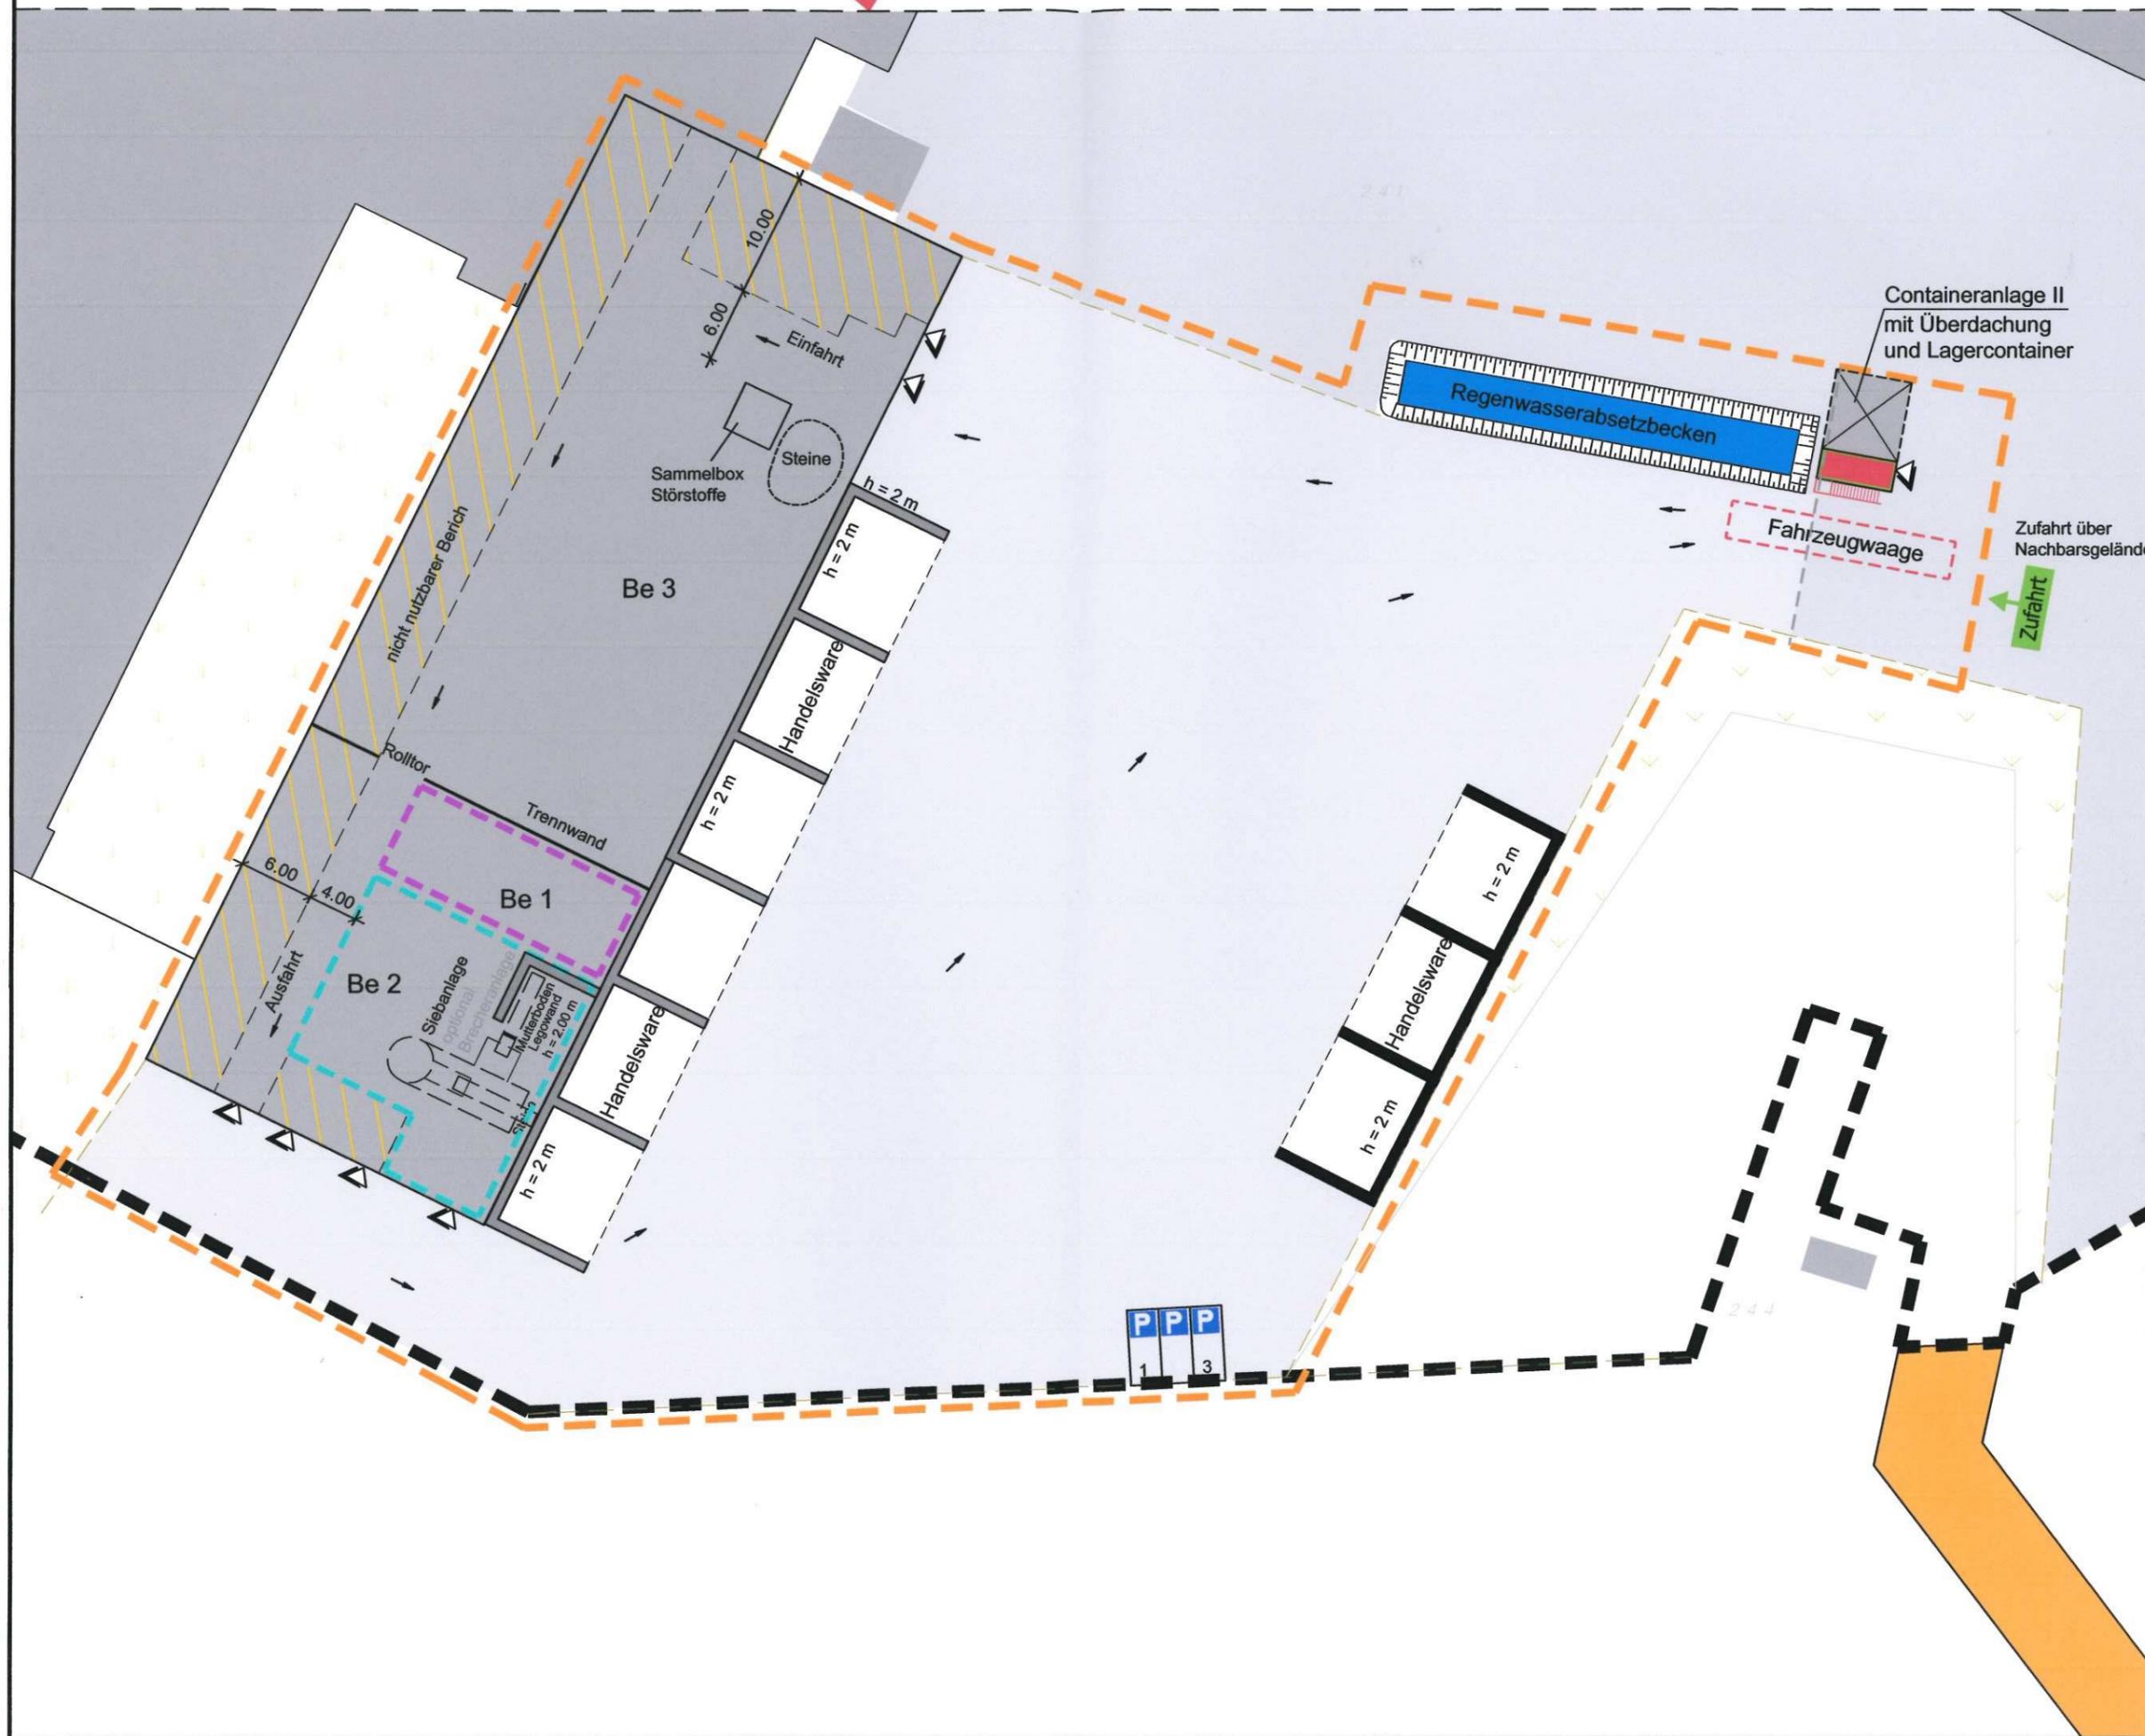

	Be 1 Eingangslage
	Be 2 Bauschutt- und
	Be 3 Ausgangslage
<b>dienliche Nebeneinrichtungen</b>	
	Büro- und Sozialei
	Fahrzeugwaage (n)

	vorhandene Gebäude
	geplante Gebäude
	nicht nutzbare Fläche
	betriebliche Verkehrsflächen
	öffentliche Verkehrsflächen
	Wasserflächen
	Betriebsfläche Nachbargelände
	Schüttwände / Schüttboxen
	geplanter Rückbau
	Fahrtrichtung
	Grundstücksgrenze

Name	Änderung

**HPC AG**  
Niederlassung  
Melanchtho  
59494 Soe:  
Tel.: 0292  
Fax.: 0292  
E-Mail: soe

**Vorhaben:** Antrag gem  
Anlage zur  
Hauptstra

**Antragsteller:**

**Inhalt:** Lageplan r

**Plangrundlage:** HPC, Antr  
Plan-Nr.: 2

**Maßstab:**  
**gezeichnet:**

J:\2021\212070 - MHV Boden & Agrar GmbH & Co. KG\04 Zi

**Planverfasser:**

© Alle Urheberrechte vorbehalten