



Voranfrage

, Olfen-Vinnum, Hauptstraße 2

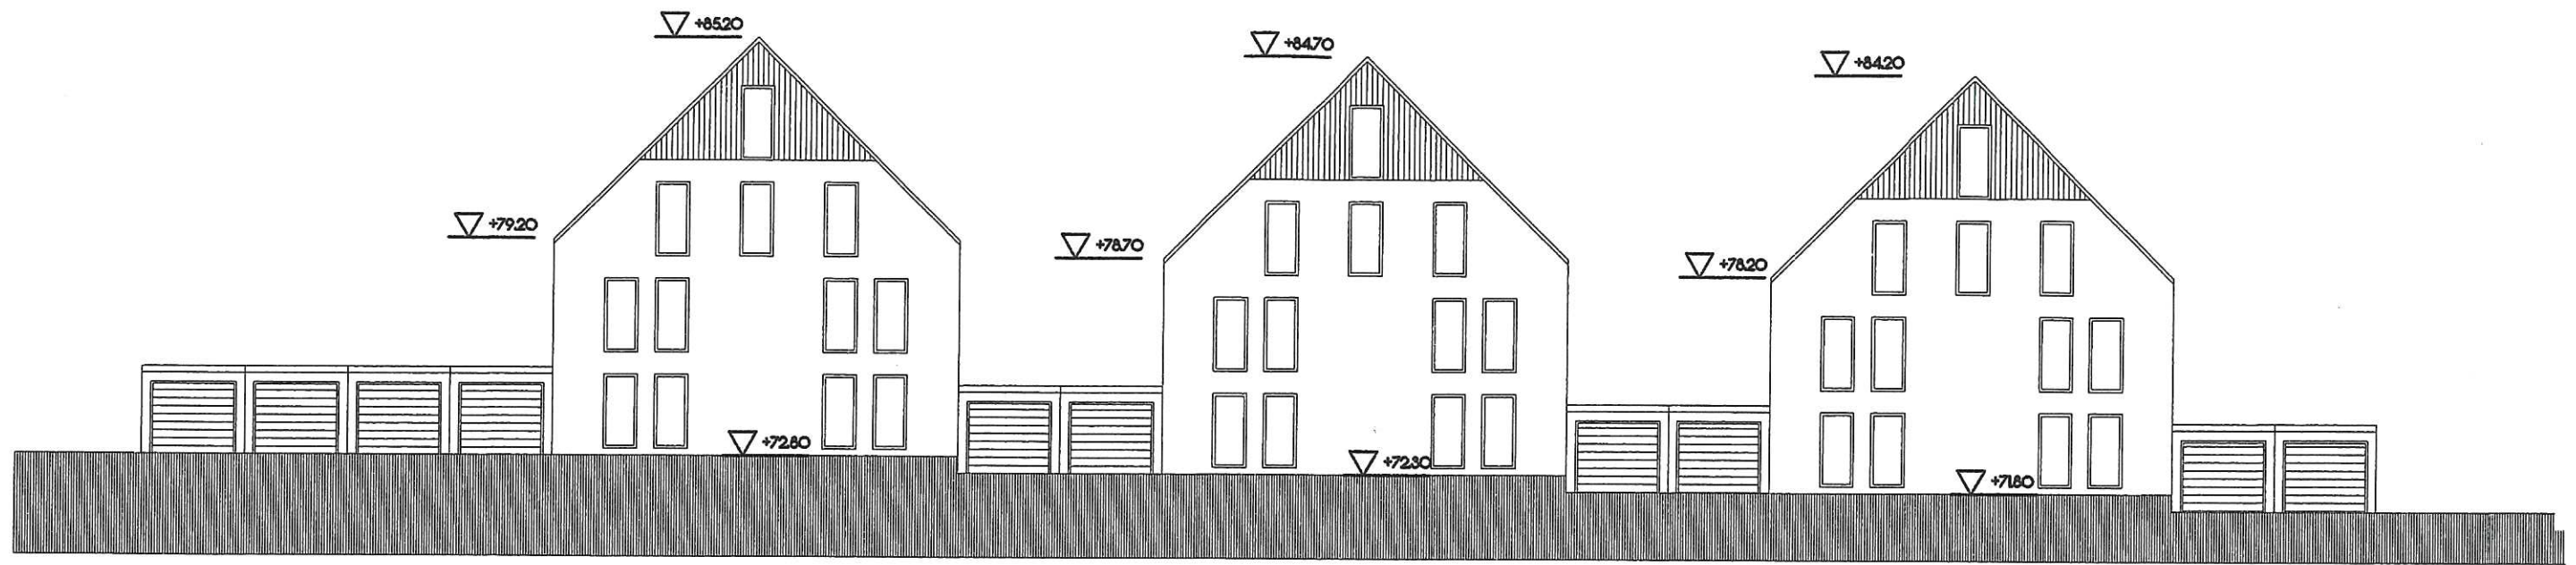

Ost-Ansicht Hauptstraße

M. 1 : 200

Bauvorhaben:		Bauteil:		
VORANFRAGE: Neubau von 3 Mehrfamilienhäusern Hauptstraße 2, 59399 Olfen		Strassenansicht		
Bauherr:		Datum:	Maßst.:	Plan-Nr.:
		04./2021	1:200	2
		gez.:	fw	
Index	Datum	Name	 Ingenieurbüro Westrup Büro 1: Lammerkamp 1 Büro 2: Heinrich-Bergmann-Weg 15 59399 Olfen Tel. 02595 3855992 Tel. 02595 971985	
A	29.04.21	fw		
B	20.05.21	fw		
Planverfasser:		Fachplaner:		Bauherr:
