




ANSICHT NORDEN

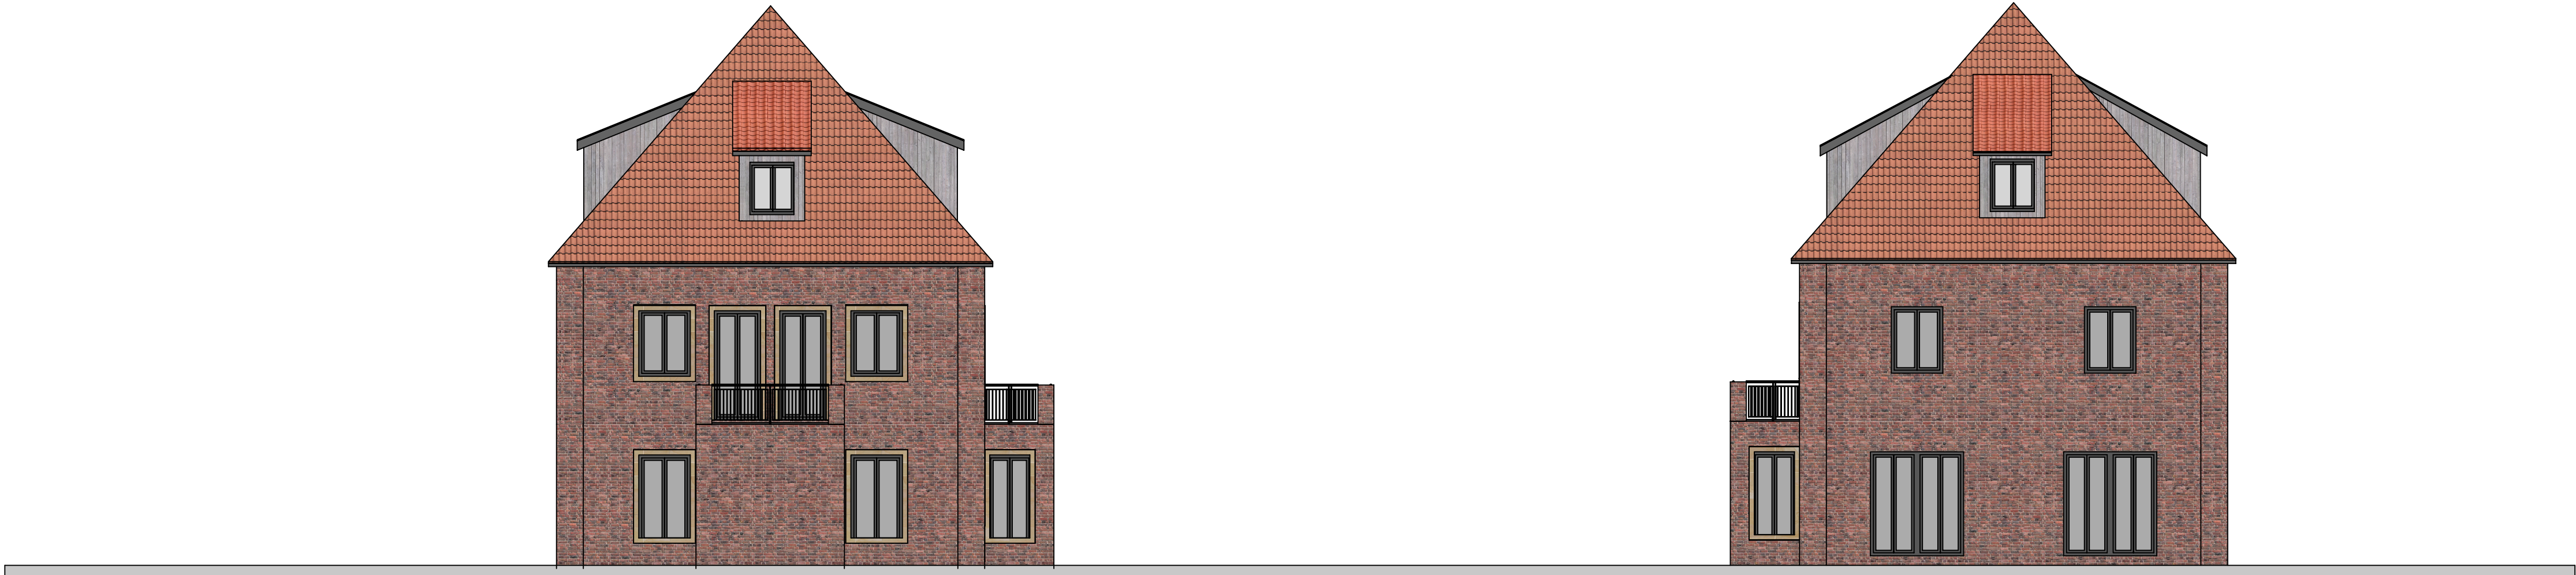

ANSICHT WESTEN

ANSICHT OSTEN



ANSICHT SÜDEN

|   |                                                                                |            |
|---|--------------------------------------------------------------------------------|------------|
| <b>CHRISTOPH LUDWIG</b><br>ARCHITEKTUR – INTERIEUR<br>DIPLOM-ING. ARCHITEKT CHRISTOPH LUDWIG<br>DIETRICH-BONHOEFFER STR. 10, 59399 OLFEN<br>TEL. 02595/5938, FAX. 02595/5882 |                                                                                |            |
| BAUVORHABEN   | UMBAU UND RENOVIERUNG<br>"HAUS-FÜCHTELN"<br>HAUS-FÜCHTELN 20-22<br>59399 OLFEN |            |
| BAUHERR   |                                                                                |            |
| BAUTEIL   | ANSICHTEN                                                                      |            |
| DATUM   | MASSSTAB                                                                       | PLANNUMMER |
| 24.11.2021   | 1 : 100                                                                        | 4          |