

Kreis Coesfeld
Friedrich-Ebert-Str. 7
48653 Coesfeld
1:3000


Planauskunft
GIS Portal
Kreis Coesfeld



Bearbeiter:
Johanna Schomberg
Datum:
03.03.2022
Uhrzeit:
08:44

5729662

Übersichtsplan
Widmung von Straßen im GG
Olfen Ost I
1. Schusterstraße
2. Schlosserstraße bis Hausnr. 43

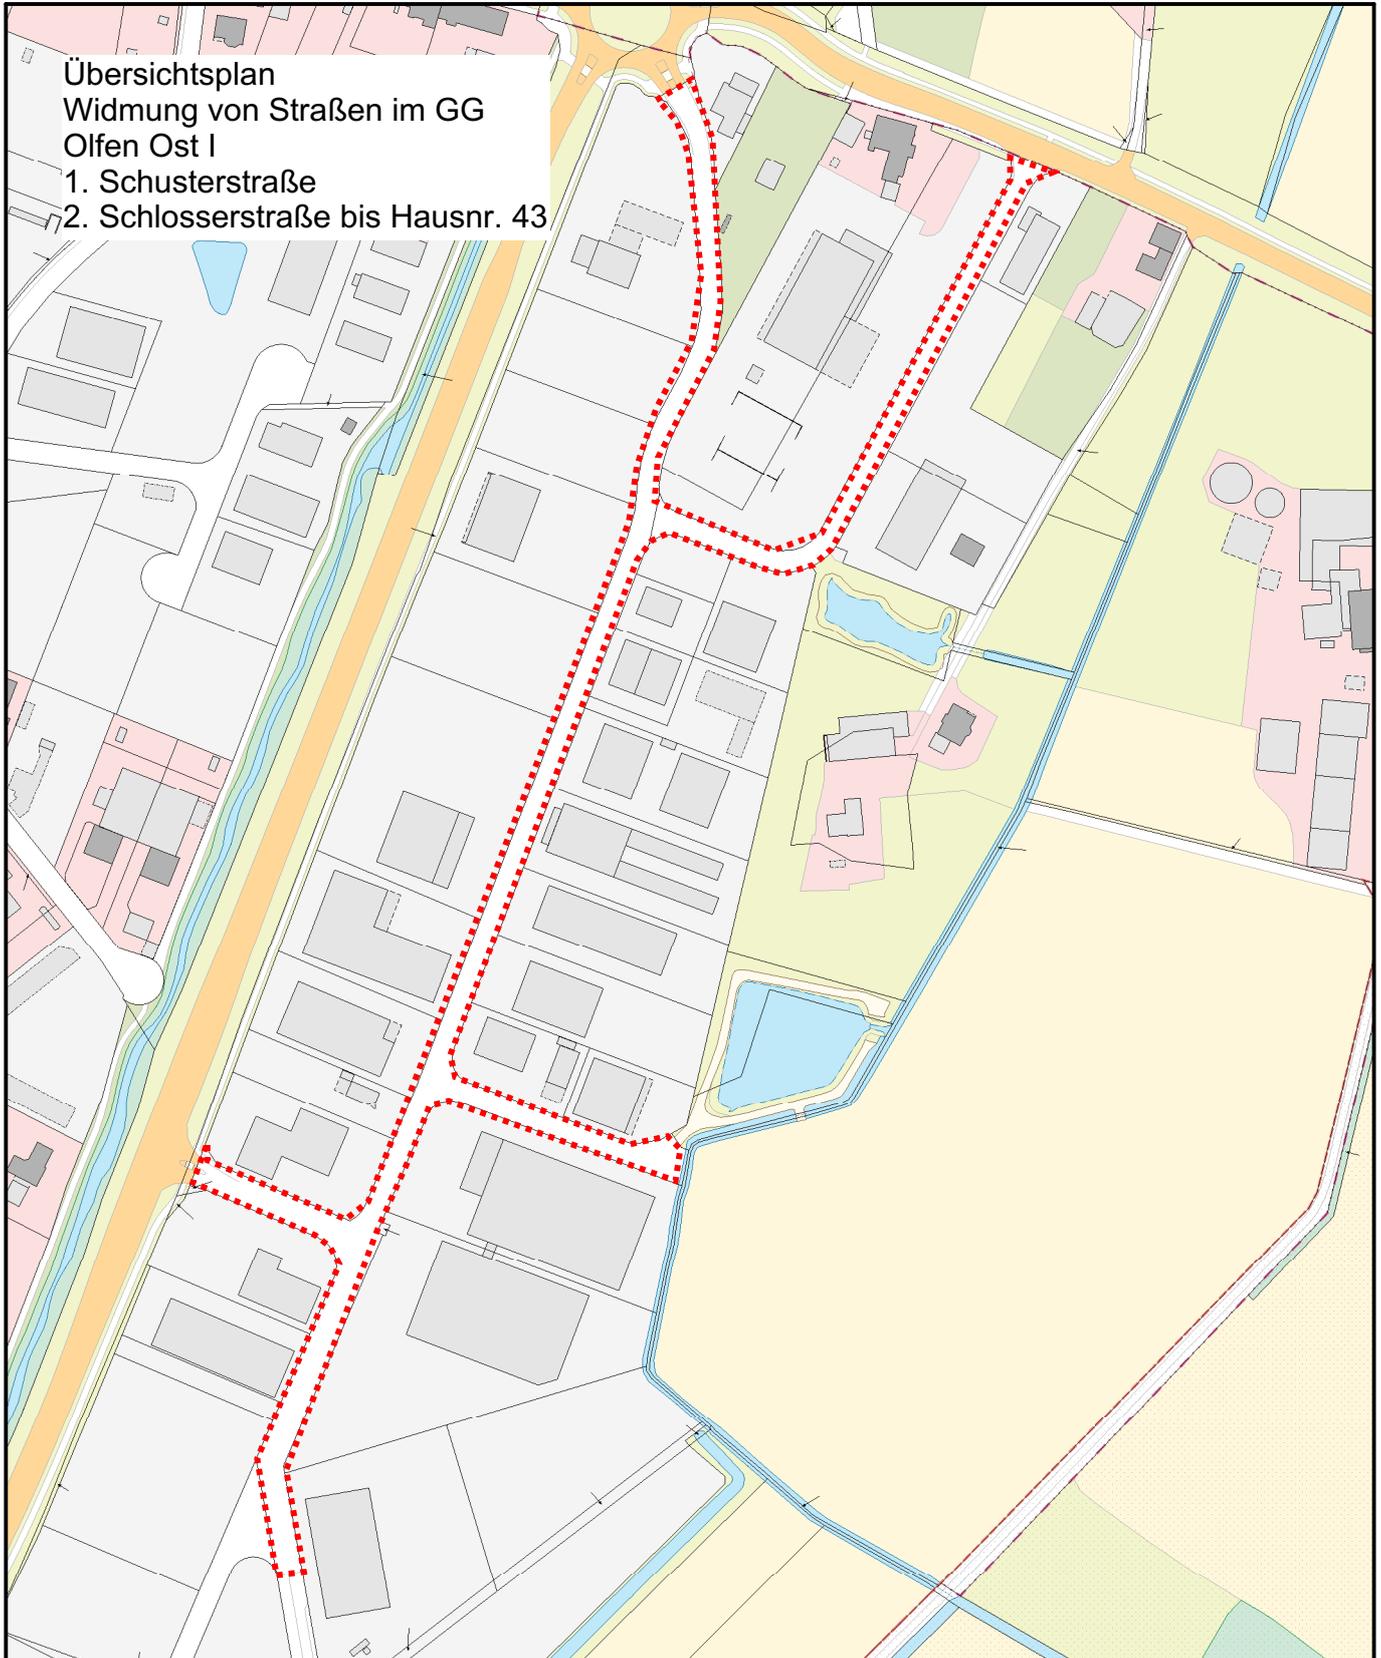

3886680

5729002

Maßstab: 1:3000 Meter