


# 17. Änderung des Flächennutzungsplans "Freizeitanlage Naturerlebnisbad Olfen"

## Änderungsbereich

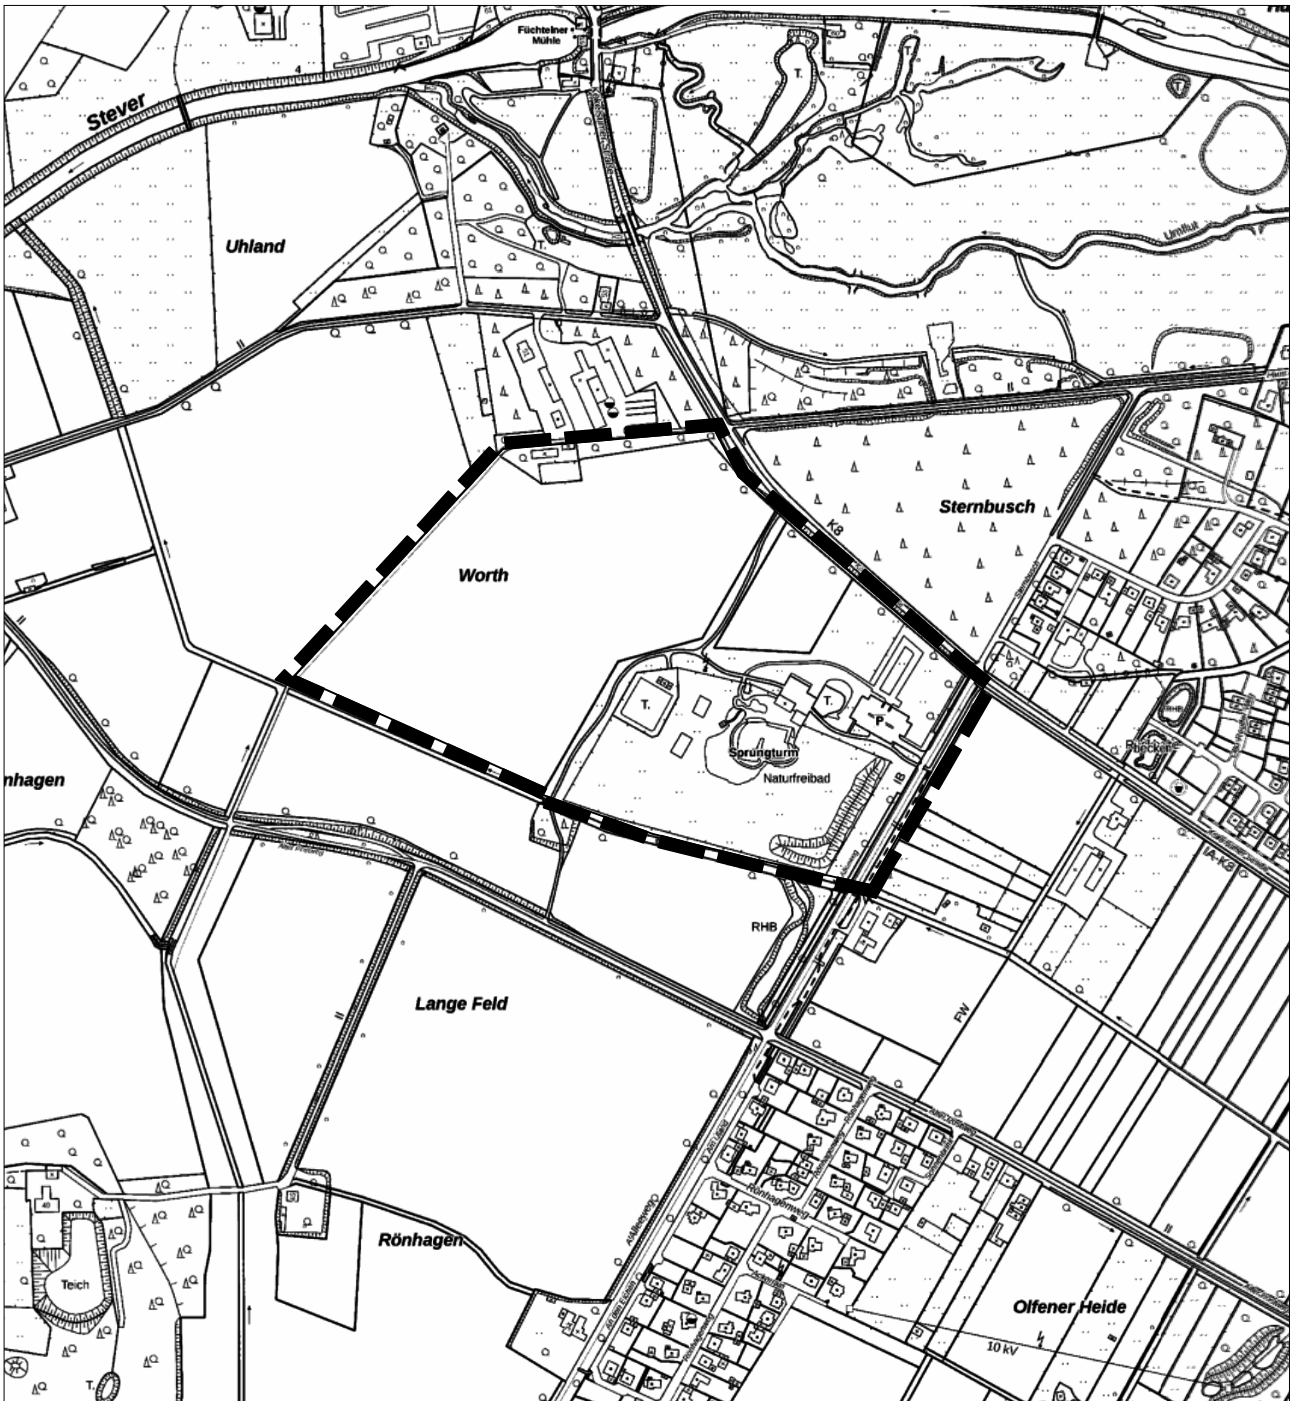

Geltungsbereich  
der Änderung

Maßstab 1:5000

