



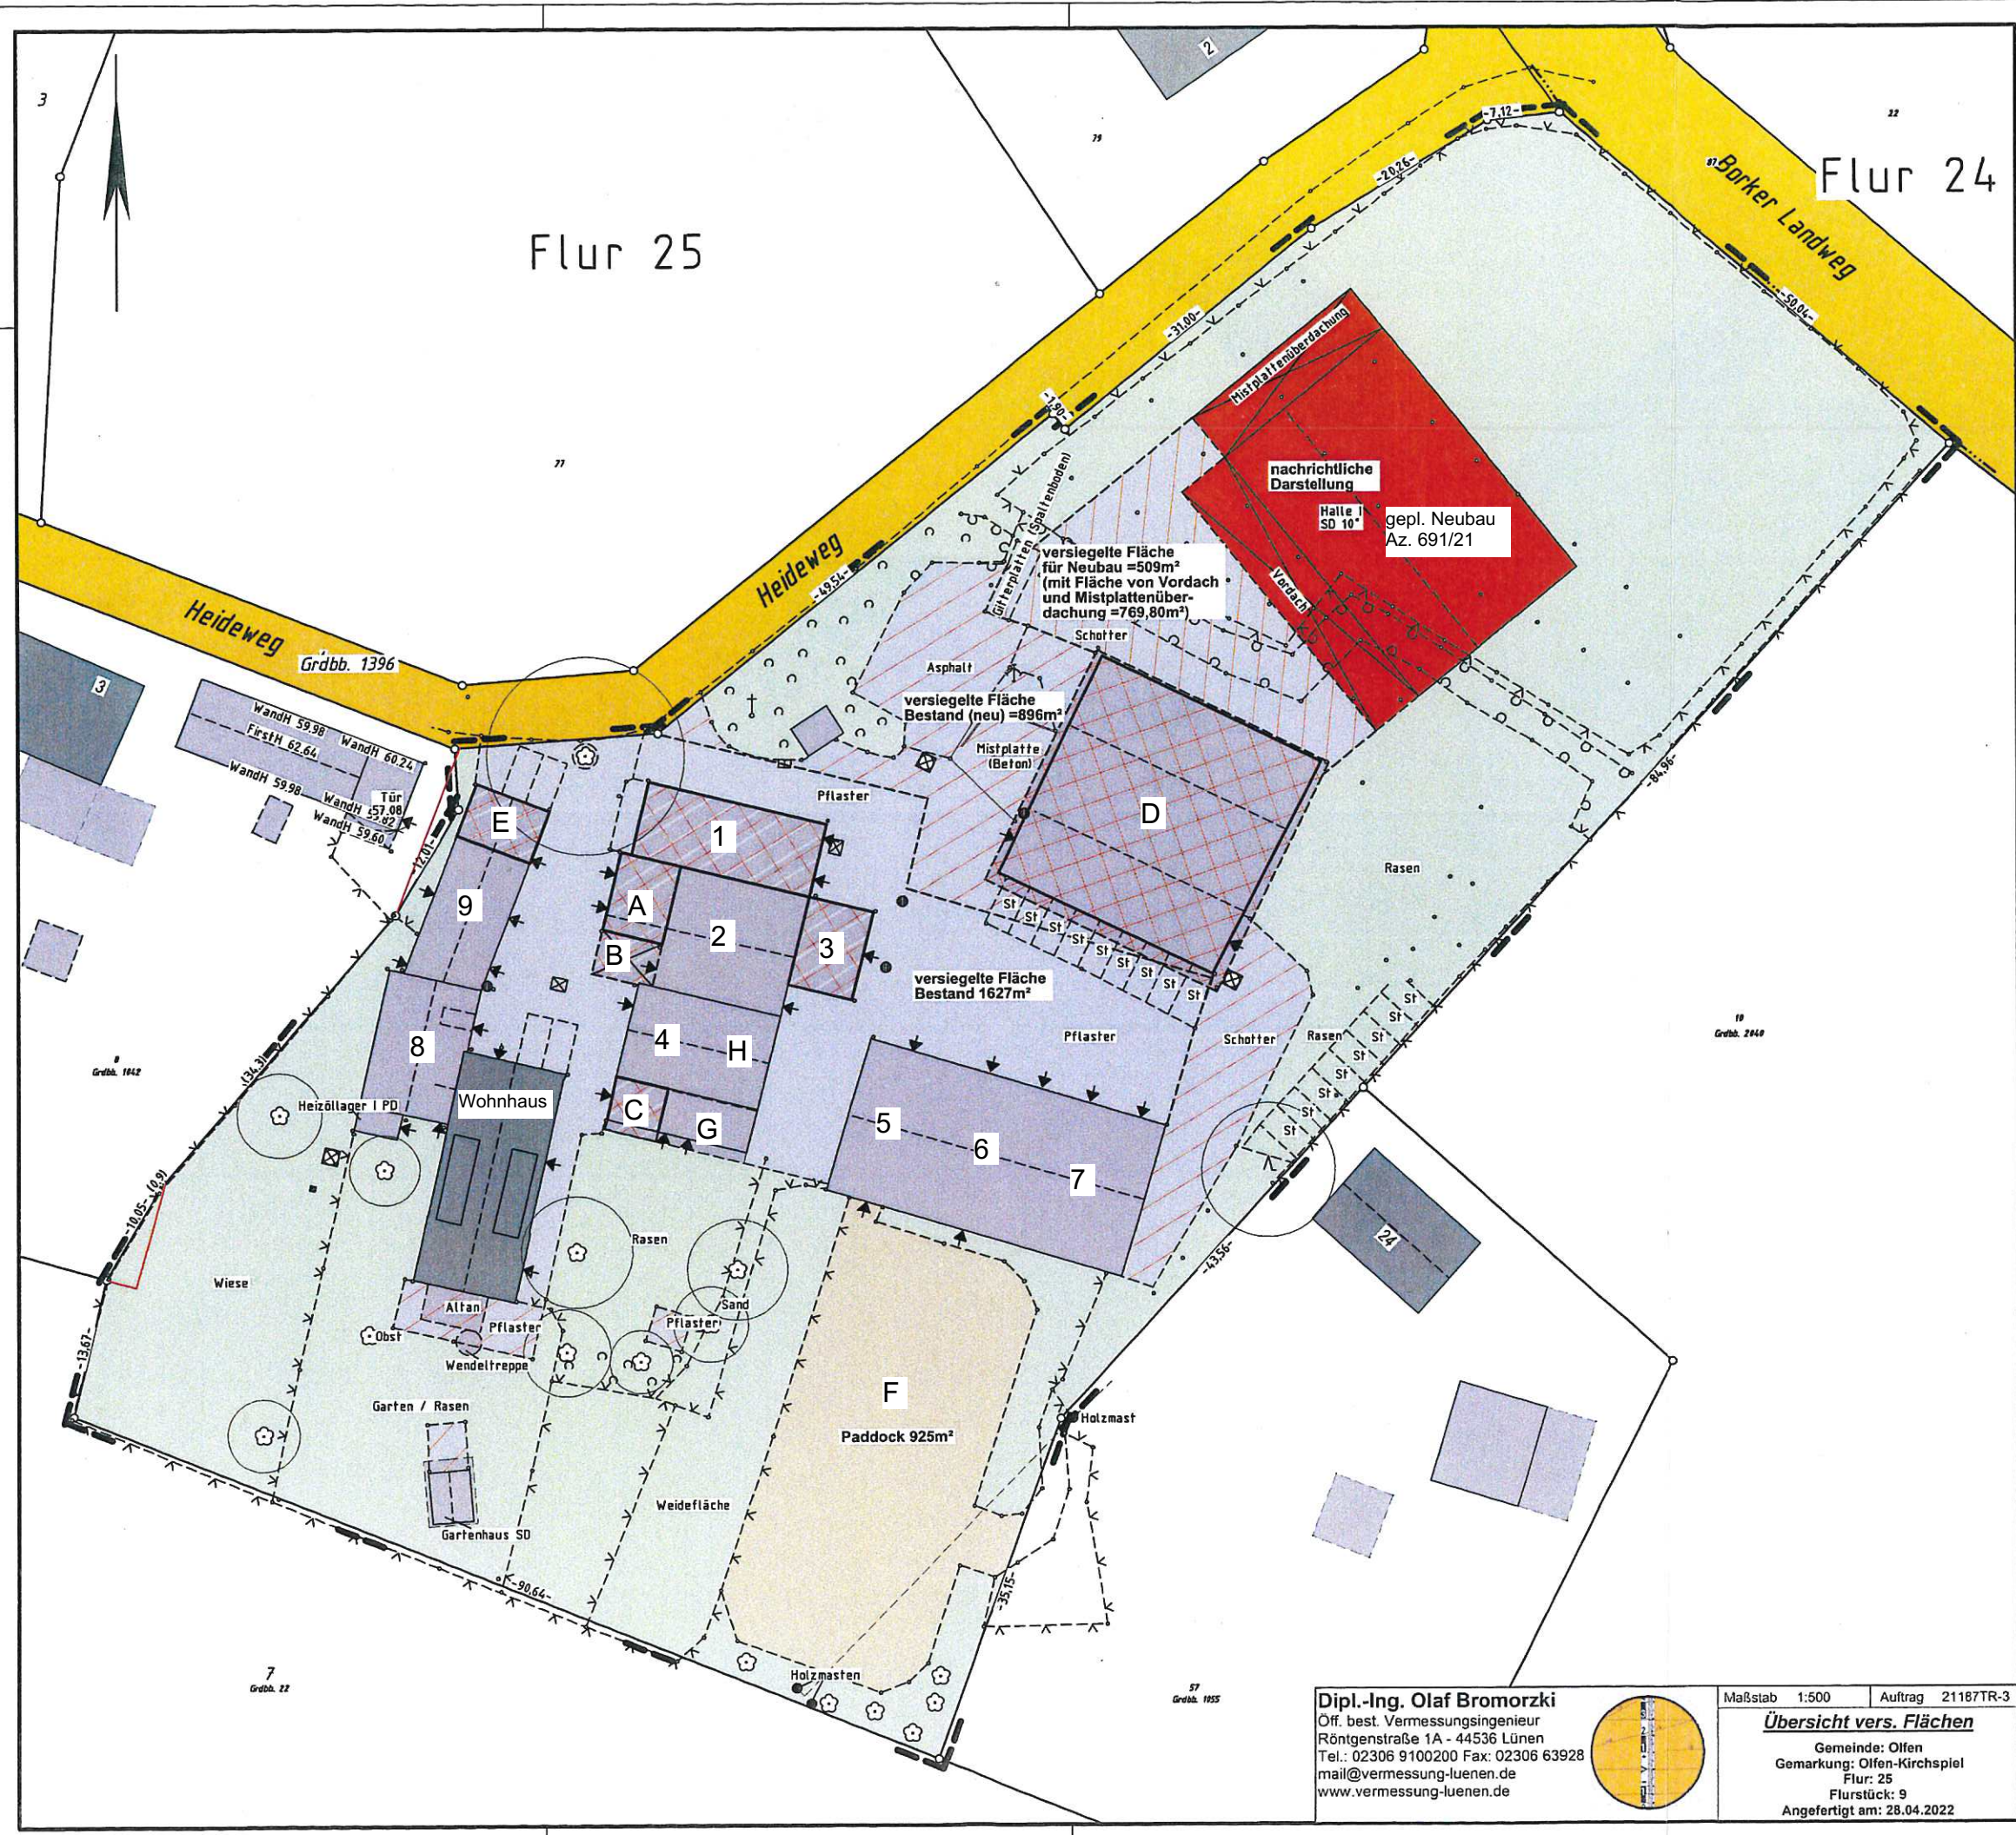

Dipl.-Ing. Olaf Bromorzki
Off. best. Vermessungsingenieur
Röntgenstraße 1A - 44536 Lünen
Tel.: 02306 9100200 Fax: 02306 63928
mail@vermessung-luenen.de
www.vermessung-luenen.de

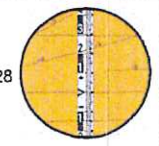

Maßstab 1:500 Auftrag 21187TR-3
Übersicht vers. Flächen
Gemeinde: Olfen
Gemarkung: Olfen-Kirchspiel
Flur: 25
Flurstück: 9
Angefertigt am: 28.04.2022