




KREIS COESFELD



Auszug aus dem Geodatenbestand

Basiskarte Bereich Olfen

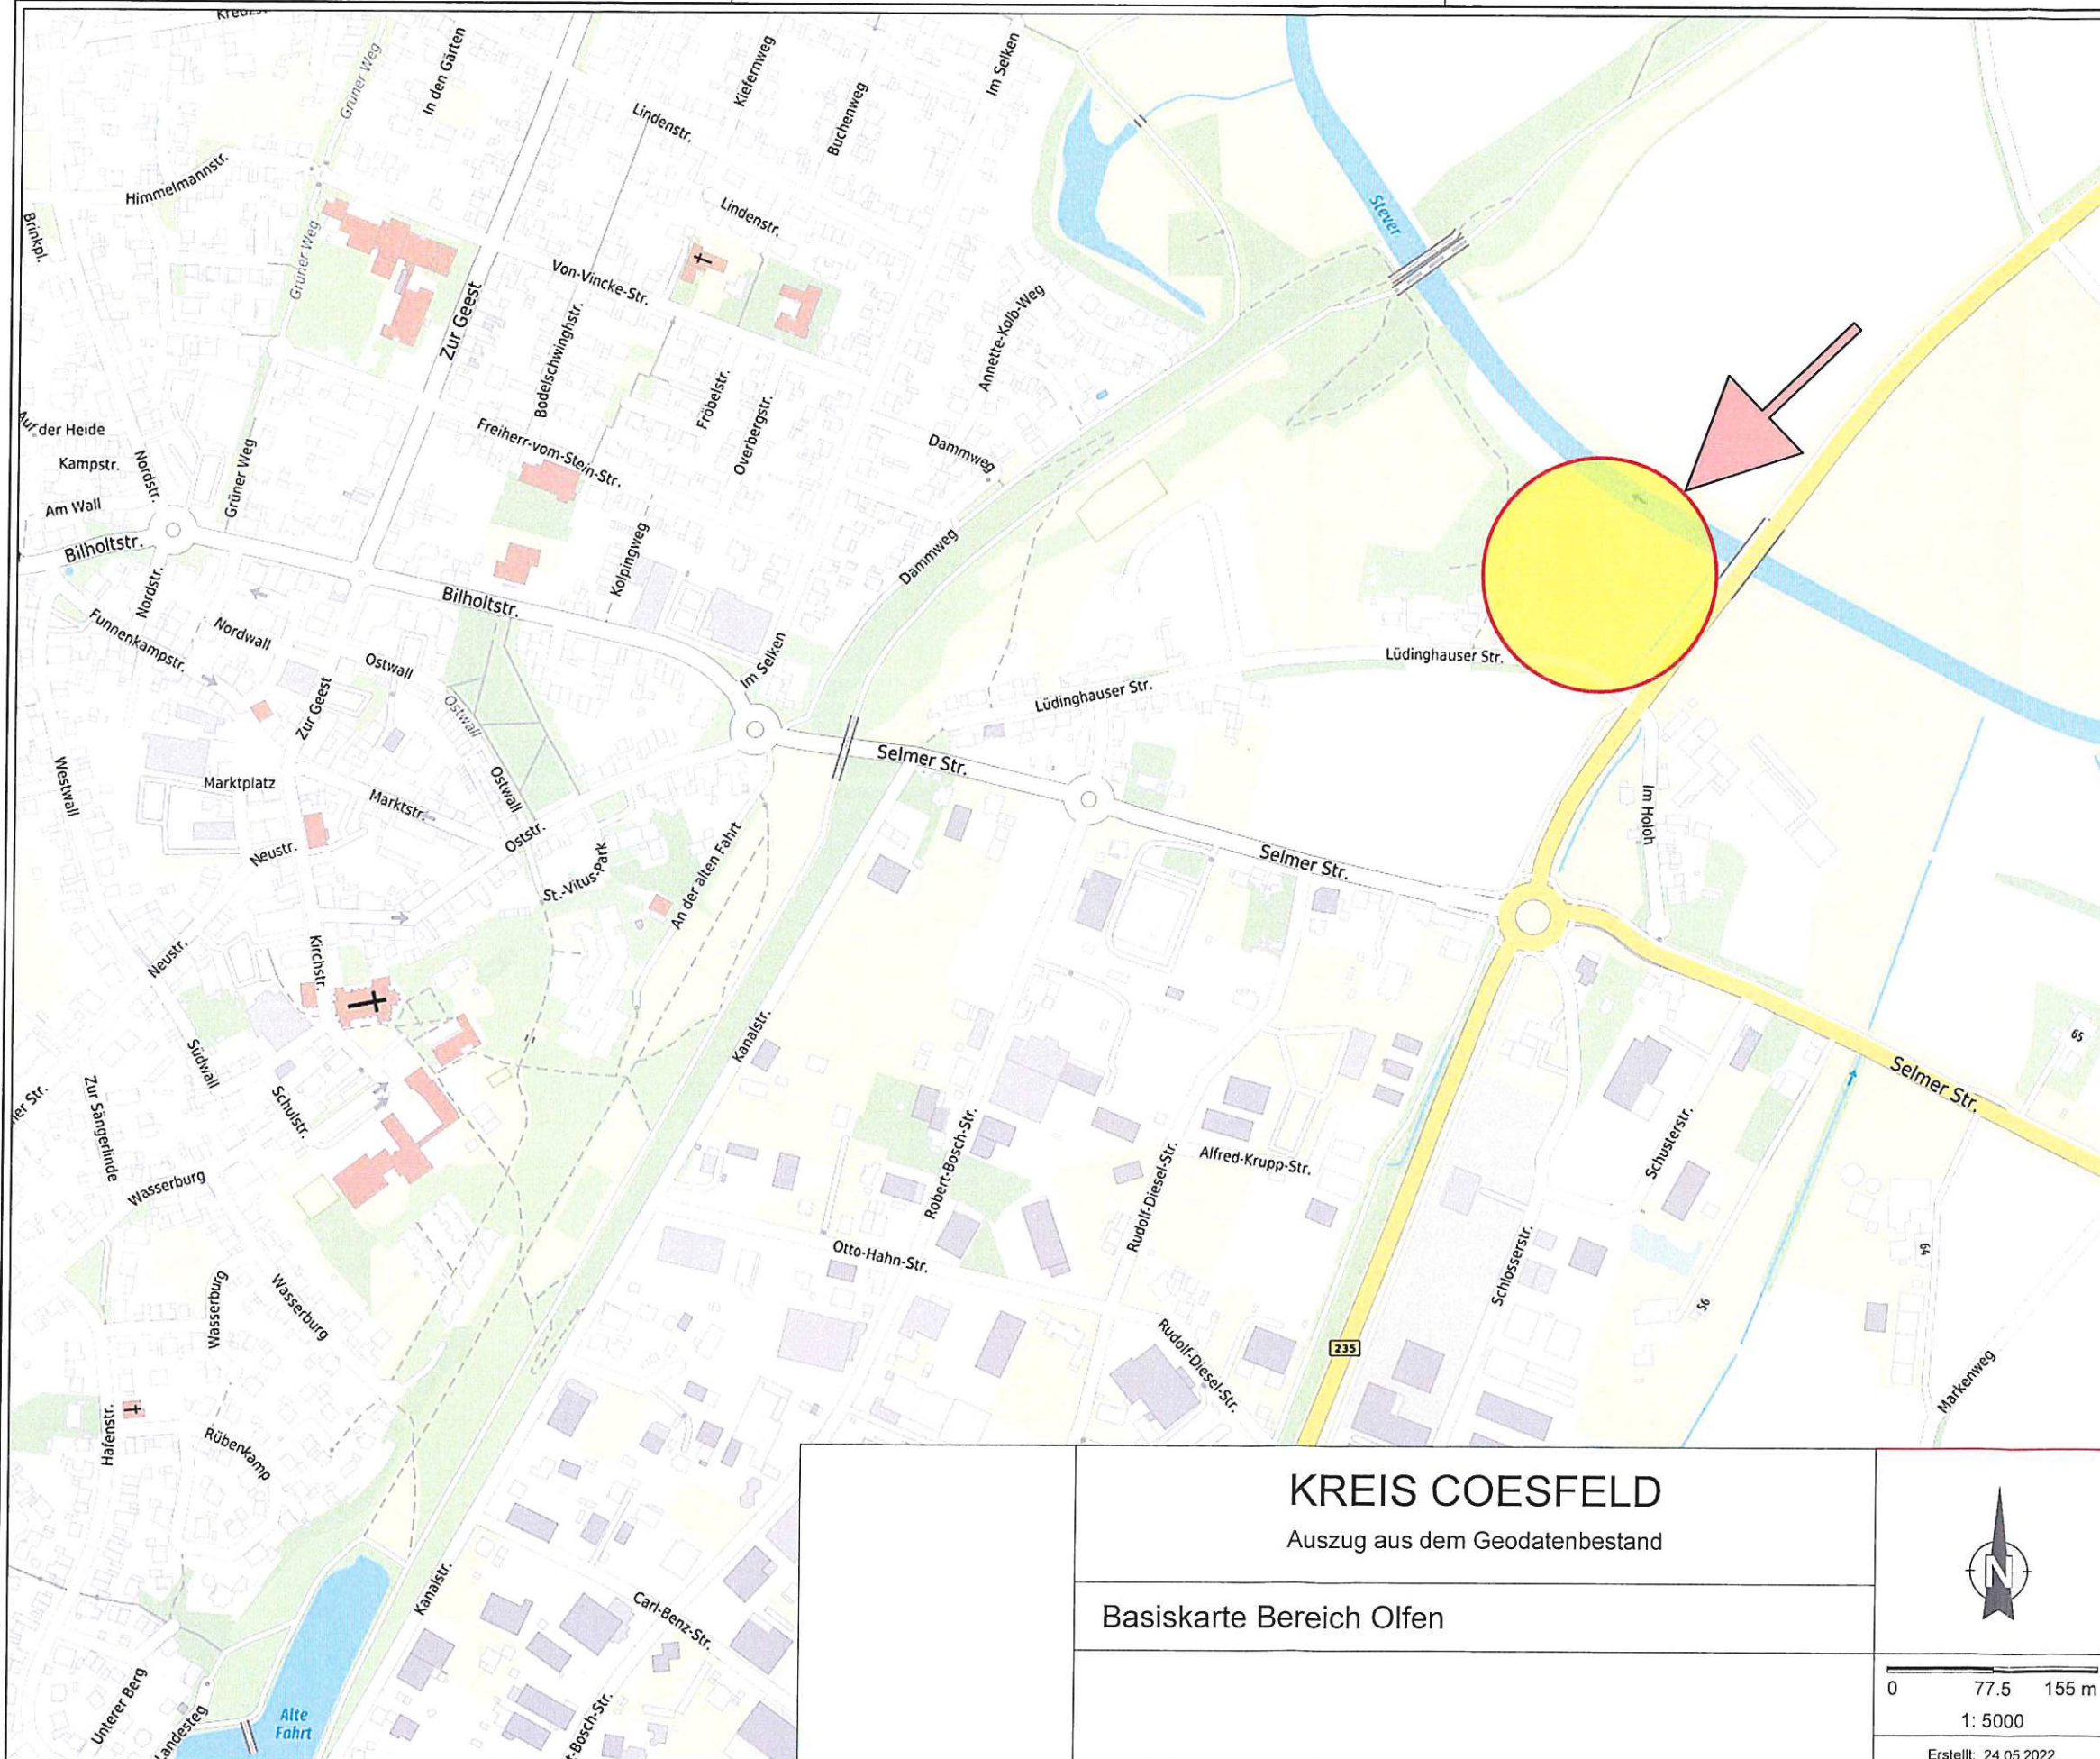

0 77.5 155 m
1: 5000

Erstellt: 24.05.2022

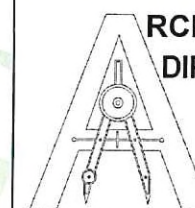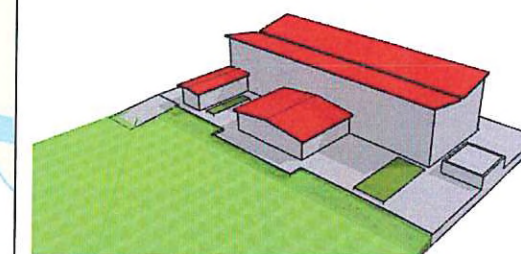

ARCHITEKT AKNW
DIPL.-ING. HORST SCHULTE

PFARRER-NIEWIND-STR. 42
59399 OLFEN
TEL: 02595 38 57 45
FAX: 02595 38 57 46
EMAIL: archihschol@online.de

ANTRAG AUF VORBESCHIED:

**Bauvoranfrage zur
Hotelbebauung mit
Campingbetrieb**

Lüdinghauser Str.(33)
59399 Olfen

BAUHERR:

DATUM: 23.02.2023

BAUHERR:

Horst Schulte
ARCHITEKT
VERTRAGSRECHT
DES ÖFFENTLICHEN RECHTS

Gemarkung Olfen-Stadt - Flur 9 - Flurstück 46 Flächennutzungsplan Sonderbaufläche ARCHITEKT