


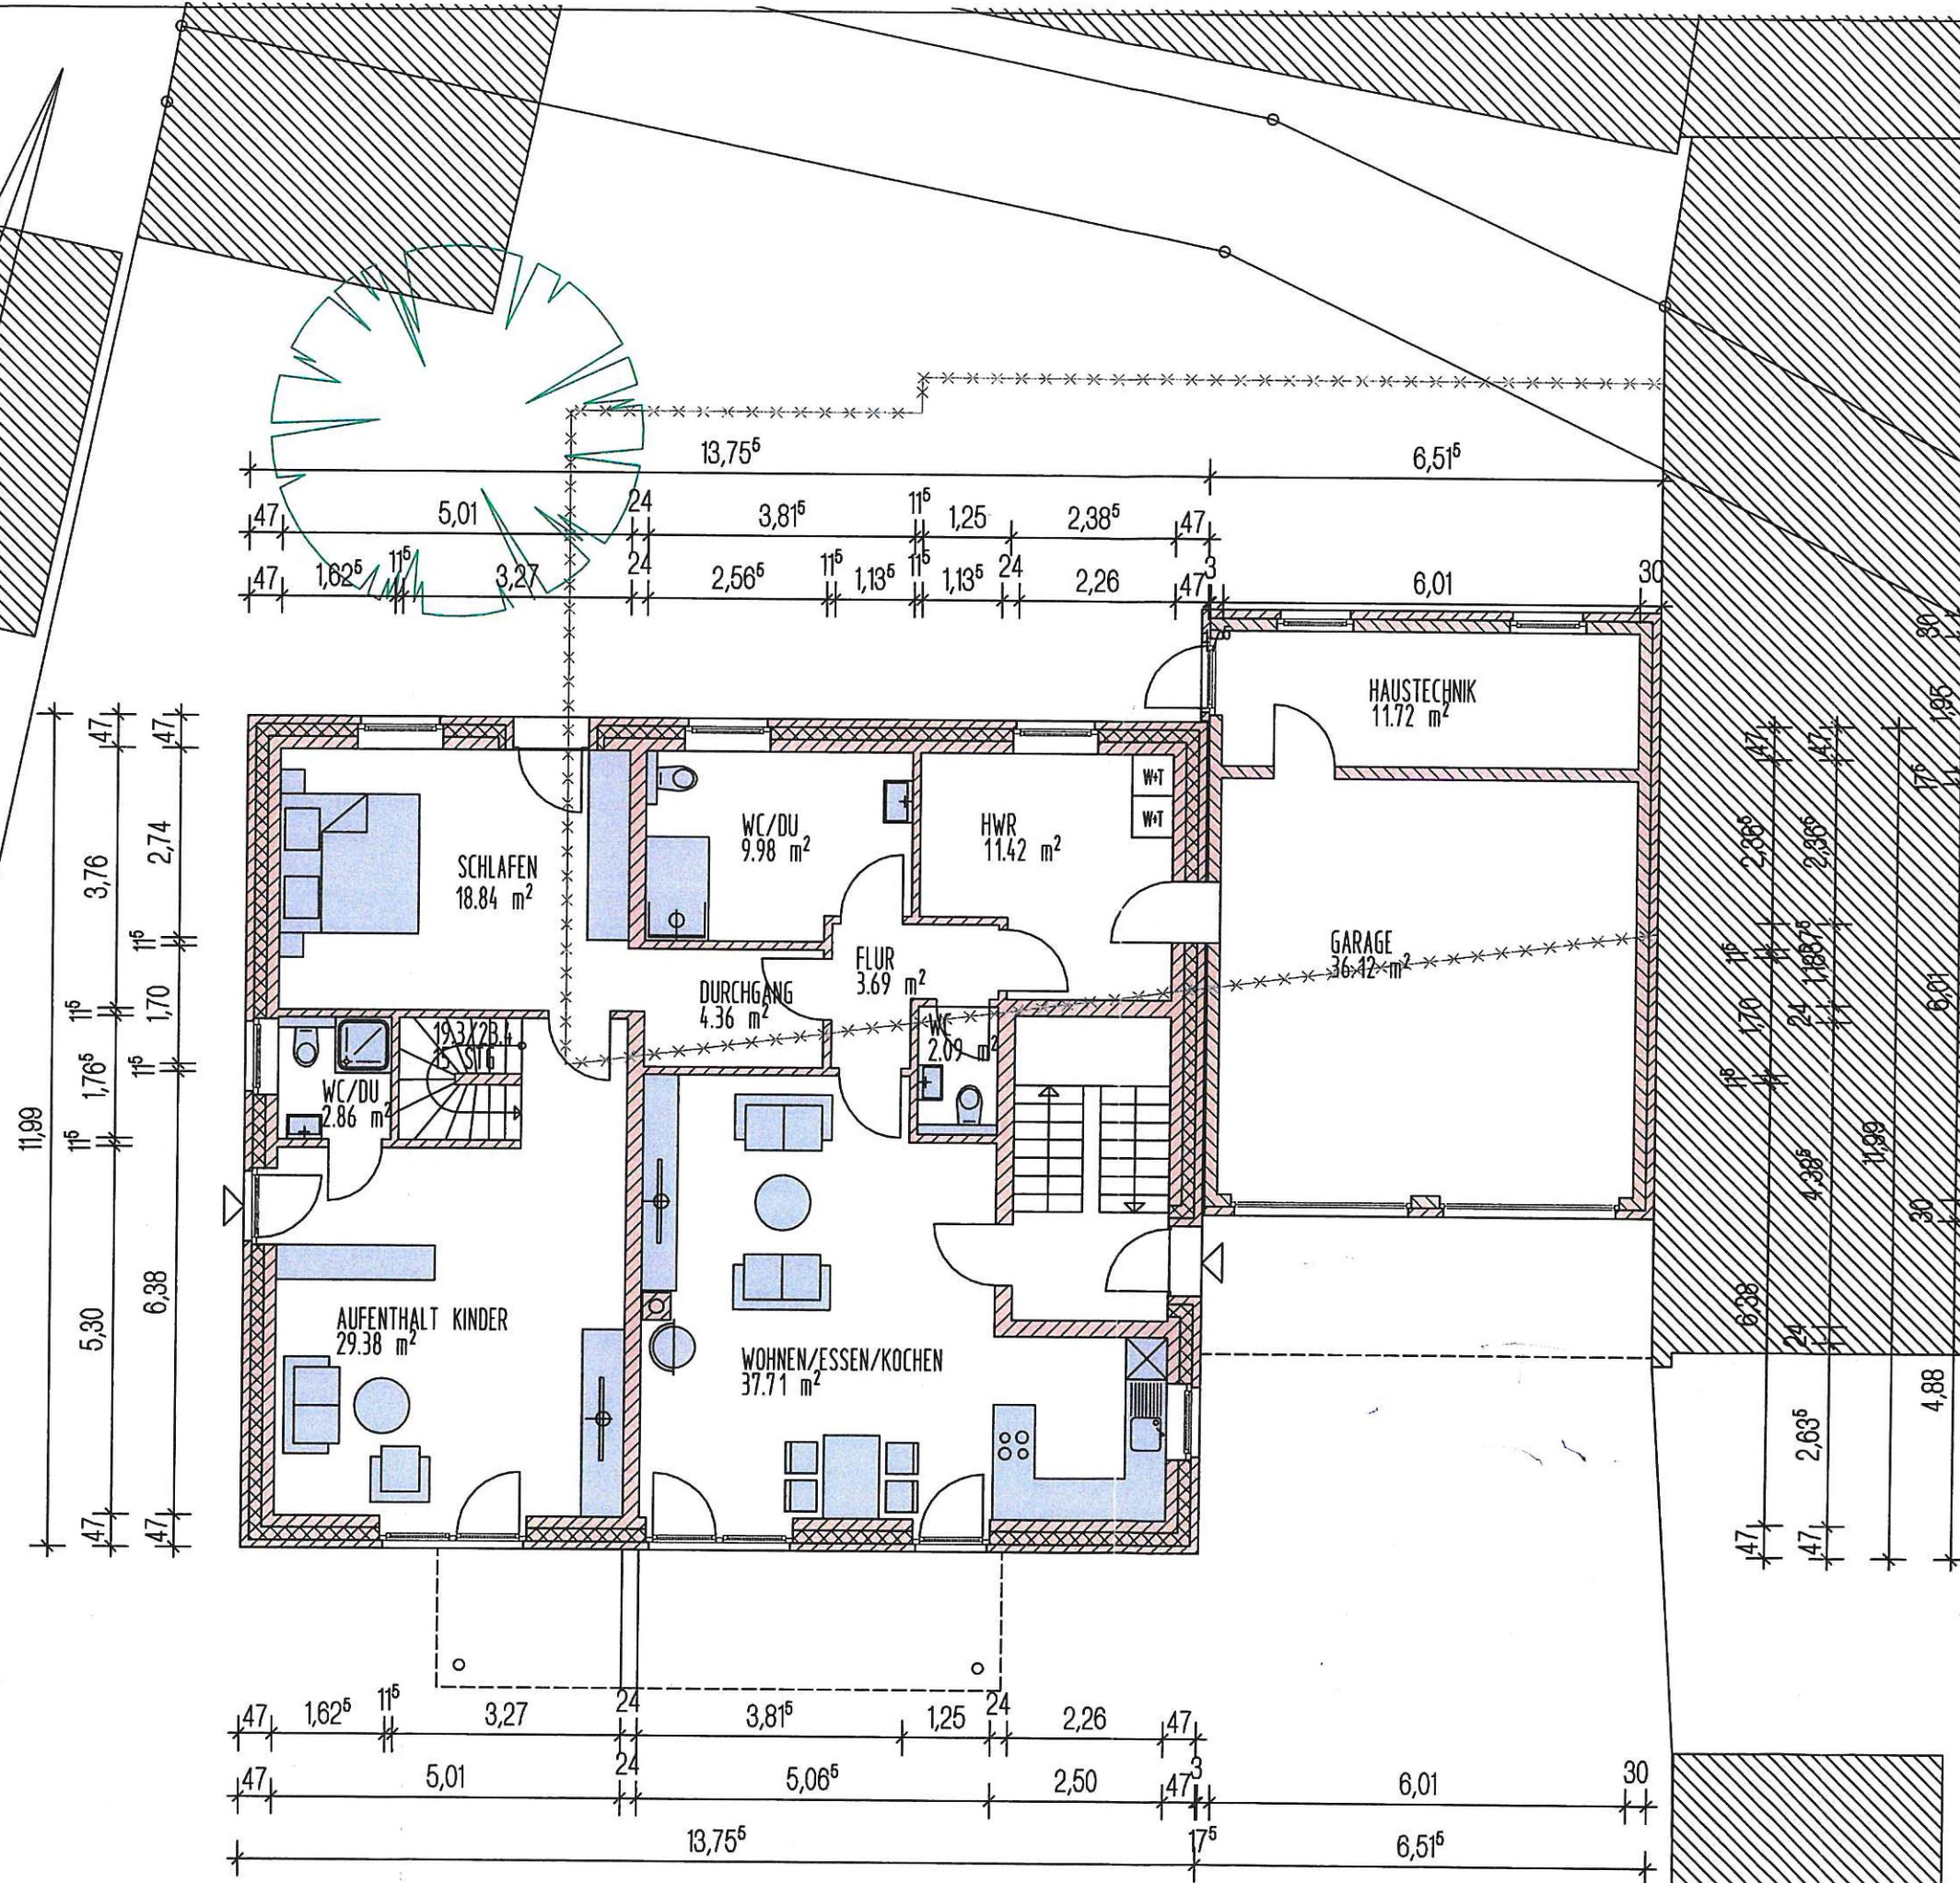

BAUVORHABEN:
ERRICHTUNG EINFAMILIENWOHNHAUS

BAUORT:
WASSERBURG 59399 OLFEN

ARCHITEKT: **STEINHOFF**architekten
DIPL.-ING. ARCHITEKT
LOTHAR STEINHOFF
HAVERKAMPING 2
59394 NORDKIRCHEN
TEL.: 02596 93 9080
FAX: 02596 93 90 8 29
www.steinhoff-architekten.de
mailto:muk@steinhoff-architekten.de

FREIGABE:
BAUHERR:

FREIGABE:

ERDGESCHOSS	
PLANUNGSSTUFE: ENTWURFSPLANUNG	
MASSSTAB: 1:100	PLAN-NR.: 001
ZEICHEN: WK	DATUM: 20.02.2023