


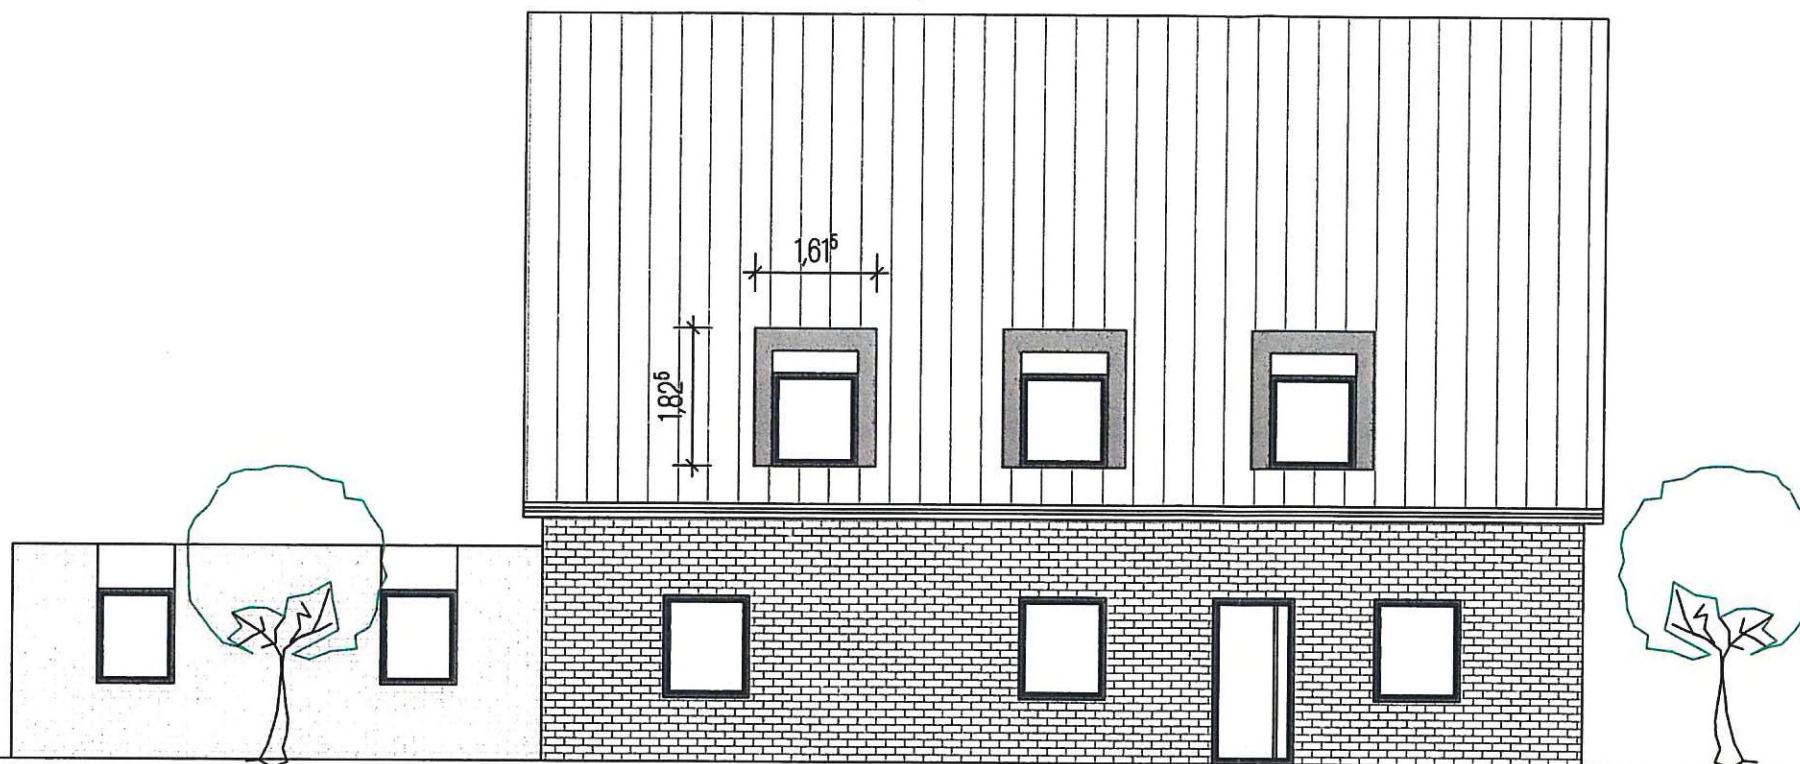

NORDANSICHT



SÜDANSICHT

BAUVORHABEN:

ERRICHTUNG EINFAMILIENWOHNHAUS

BAUORT:

WASSERBURG 59399 OLFEN

ARCHITEKT:

**STEINHOFF**architekten  
DIPL.-ING. ARCHITEKT  
LOTHAR STEINHOFF  
HAVERKAMPRING 2  
59394 NORDKIRCHEN

TEL.: 02596-93 9080  
FAX: 02596-93 90 8 29  
www.steinhoff-architekten.de  
mail@steinhoff-architekten.de

FREIGABE:



BAUHERR:

FREIGABE:

NORD- / SÜDANSICHT

PLANUNGSSTUFE: ENTWURFSPLANUNG

MASSSTAB:  
1:100

PLAN-NR.: 003

ZEICHEN: WK

DATUM: 20.02.2023