

VON DER KLEIDERKAMMER ZUM KAUFHAUS

Umzug aus dem Keller des Marienheimes
in das DRK Kaufhaus „ALLERLEI“ (Sozial)



Aus Liebe zum Menschen.

DRK Olfen e.V.



Das alte Gebäude des Marienheimes mit der Kleiderkammer im Keller



Deutsches
Rotes
Kreuz

Aus Liebe zum Menschen.

DRK Olfen e.V.



Der Eingang zu der Kleiderkammer



Aus Liebe zum Menschen.

DRK Olfen e.V.



Schimmel an den Wänden und Decken!

Die Räumlichkeiten der Kleiderkammer im Keller



Schimmel an den Wänden und Decken!

Die Räumlichkeiten der Kleiderkammer im Keller



Die Räumlichkeiten der Kleiderkammer im Keller



Die Räumlichkeiten der Kleiderkammer im Keller



Aus Liebe zum Menschen.

DRK Olfen e.V.



Das neue Kaufhaus (Sozial) an der Robert Bosch Str. 42 Mit der alten Werbung!



Deutsches
Rotes
Kreuz

Aus Liebe zum Menschen.

DRK Olfen e.V.



Das neue Kaufhaus (Sozial) Innenansichten – ohne Einrichtung



**Deutsches
Rotes
Kreuz**

Aus Liebe zum Menschen.

DRK Olfen e.V.



Das neue Kaufhaus (Sozial) Innenansichten – ohne Einrichtung



Aus Liebe zum Menschen.

DRK Olfen e.V.




Das neue Kaufhaus (Sozial) Innenansichten – ohne Einrichtung




Aus Liebe zum Menschen.

DRK Olfen e.V.

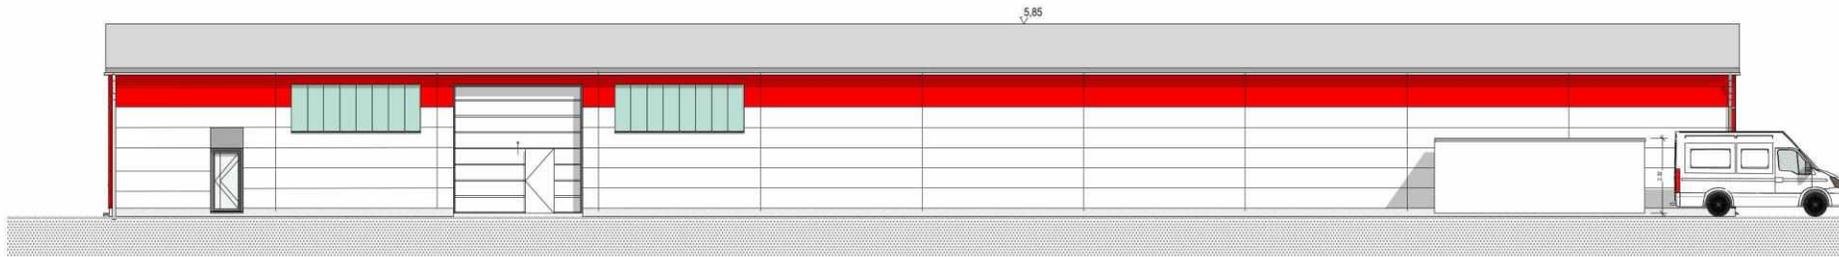

A-03 Ansicht Westen 1:100

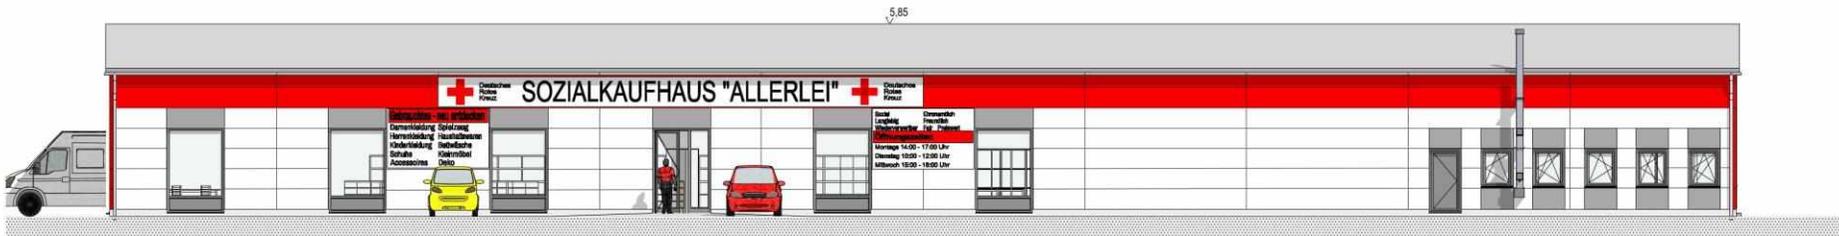

A-01 Ansicht Osten 1:100

Bebauungsplan Nr. 5 "Gewerbegebiet Hafen" 4. Änderung - Gemarkung Olfen-Stadt - Flur 13 - Flurstück 794



ARCHITEKT AKNW
DIPL.-ING. HORST SCHULTE
 PFARRER-NEUWIND-STR. 42
 59399 OLFEN
 TEL: 02556 36 57 45
 FAX: 02556 36 57 46
 EMAIL: archschul@online.de

BAUVORHABEN:
 Nutzungsänderung von einer
 Ausstellungshalle und
 Lagerhalle mit Bürotrakt zu
 einem Sozialkaufhaus +
 Lagerhalle mit Bürotrakt

Robert Bosch Str. 42
 59399 Olfen

BAUHERR:
 Stadt Olfen
 Der Bürgermeister
 Kirchstr. 5
 59399 Olfen

DATUM: 06.06.2023

BAUHERR:



ARCHITEKT

Das neue Kaufhaus (Sozial) - Ansichten



Aus Liebe zum Menschen.

DRK Olfen e.V.



Das neue Kaufhaus (Sozial) mit der neuen Beschriftung - Eingang/Ausgang



DRK Olfen e.V.



Bebauungsplan Nr. 5 "Gewerbegebiet Hafen" 4. Änderung - Gemarkung Olfen-Stadt - Flur 13 - Flurstück 794



ARCHITEKT AKNW
 DIPL.-ING. HORST SCHULTE

PFARRER-NIEWIND-STR. 42
 59399 OLFEN
 TEL: 02595 38 57 45
 FAX: 02595 38 57 46
 EMAIL: archischol@online.de

BAUVORHABEN:

**Nutzungsänderung von einer
 Ausstellungshalle und
 Lagerhalle mit Bürotrakt zu
 einem Sozialkaufhaus +
 Lagerhalle mit Bürotrakt**

Robert Bosch Str. 42
 59399 Olfen

BAUHERR:
Stadt Olfen
 Der Bürgermeister
 Kirchstr. 5
 59399 Olfen

DATUM: 06.06.2023

BAUHERR:

ARCHITEKT



Aus Liebe zum Menschen.

DRK Olfen e.V.

Das neue Kaufhaus (Sozial) Innenansicht – mit Einrichtung