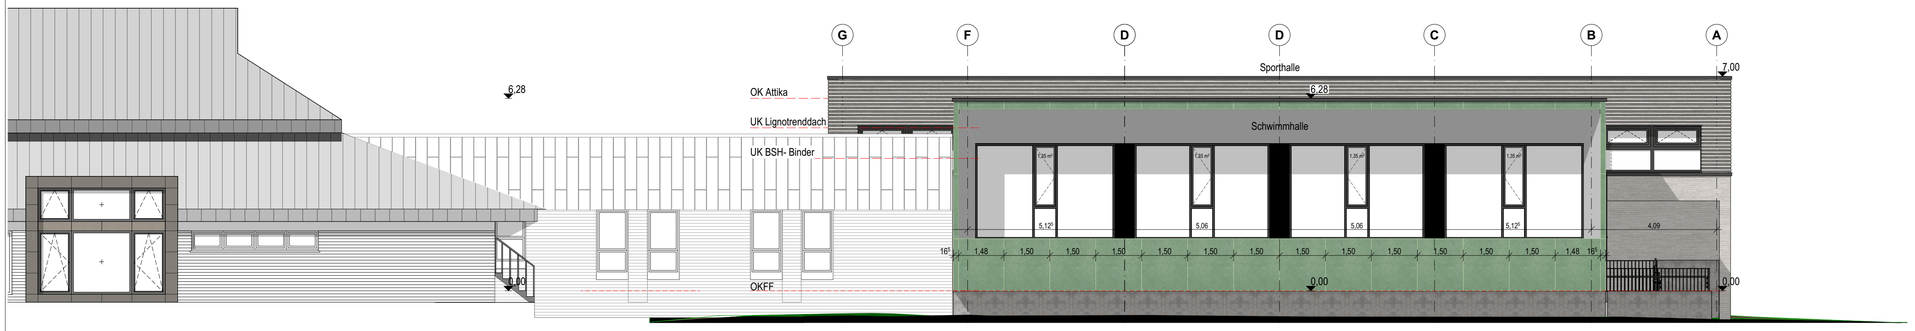

Ansicht — Südost Endzustand — 1:100

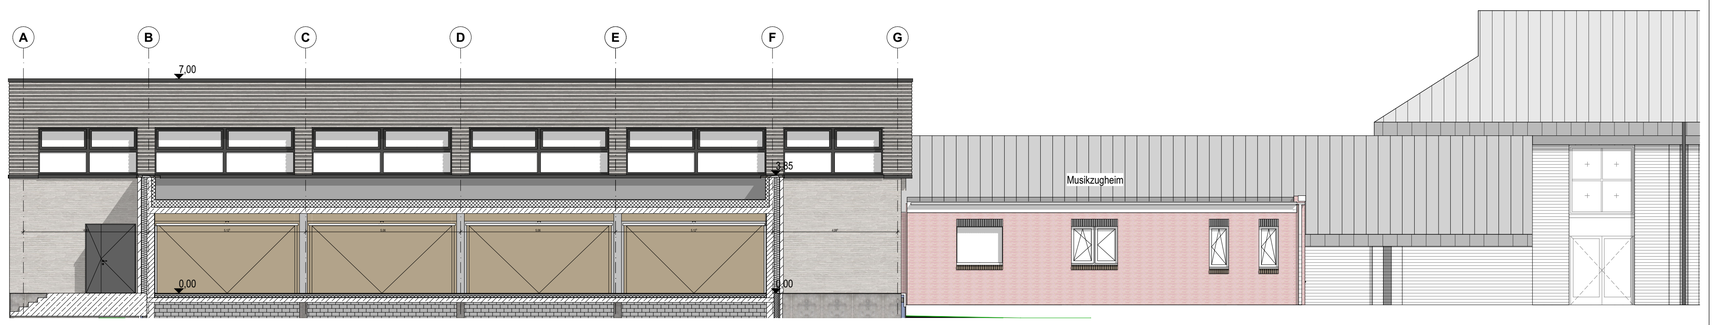

Schnittansicht — Nordwest Endzustand — 1:100

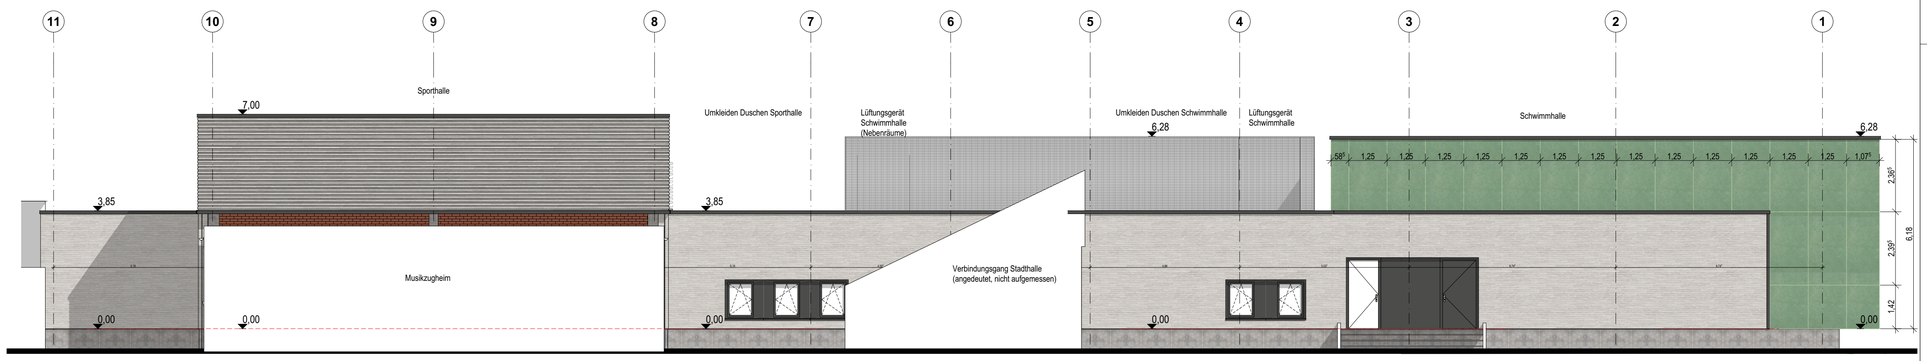

Ansicht — Südwest Endzustand — 1:100

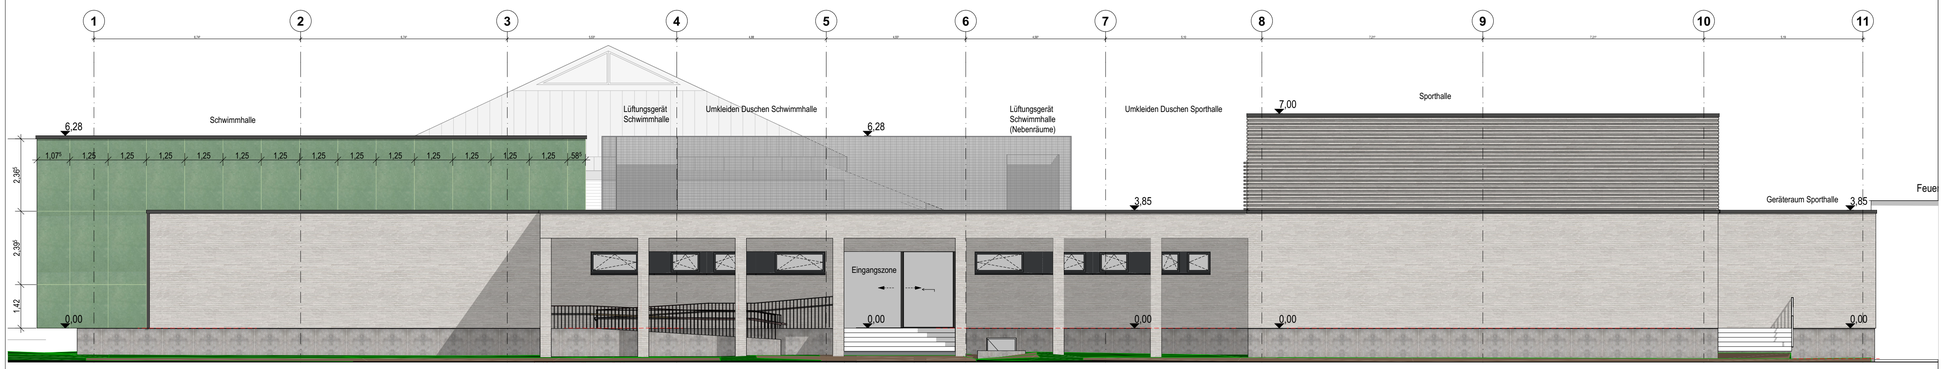

Ansicht — Nordost Endzustand — 1:100

Alle Maße sind am Bau örtlich und eigenver-antwortlich zu prüfen. Unstimmigkeiten sind unverzüglich mit dem Architekten, bzw. der Bauleitung abzuklären. Statik-, Haustechnik-, Schallschutz- und Wärmeschutzplanung sind bei der Ausführung ebenfalls zu beachten. Die vollständige Schlitz- und Durchbruchsplanung ist verbindlich in den Schal- und Haustechnik plänen eingetragen. Änderungen müssen schriftlich vom Auftraggeber genehmigt werden.

Der projektbezogene Nullpunkt ± 0,00 = OKFF liegt bei #Höhe

Der Bemessungswasserstand liegt bei ca. ####

Legende

- zweischaliges MW gem. Statik, WSNW, SSN
- KS -MW gem. Statik
- Stahlbeton gem. Statik
- GKB / GKI - Vorsatzschalen
- GKB / GKI - Wand

BRANDSCHUTZ
tragende und aussteifende Bauteile mindestens F30

- Wände F90-AB
- Decken F90-AB
- Wände F30
- Decken F30
- Rettungsweg
- anleiterbare Stelle
- Bedienstelle Öffnung Dachfenster
- Rauchabzugsfenster freier Querschnitt >0,5m²
- T30,RS Rauchschutztür T30
- dicht Tür, dichtschliessend

- Detailverweis Horizontalschnitt
- Detailverweis Vertikalschnitt
- OKRD - 0,20 Oberkante Rohdecke
- OKFF ± 0,00 Oberkante Fertigfußboden
- **UK RD** Unterkante Rohdecke
- **BRH** Brüstungshöhe von OKFF
- Verlegerichtung Fliesen

Änderungen

Datum	gez.	Index	Änderung
__.__.23	ms	-	Plan erstellt

Bauvorhaben

Umbau und Sanierung Schwimm- und Sporthalle Olfen

Von-Vincke-Strasse 4, 59399 Olfen
Gemeinde: Olfen
Gemarkung: Olfen-Stadt
Flur: 7 Flurstück: 01183

Blattbezeichnung

Ansichten Endzustand

Plannr.:

SSO 3-A-3001.4

Datum: 29.06.23 gez: ms
Massstab: 1:100 Blattgr.: DIN A1

Bauherr

Stadt Olfen

Kirchstraße 5, 59399 Olfen
Tel. 02595 389-0 Fax 02595 389-292

Stempelfeld Fachplanung

Scholz Architekten
Eckhard Scholz, Dipl.-Ing. Architekt BDA
Walskamp 237, 48308 Senden
Tel.: 02597 6960 - 30 Fax: - 40
E-Mail: info@scholz-architekten.de

Freigabevermerk

Vorabzug