



Bauantrag

Projekt: Ausbau und Aufstockung
des vorh. Wohnhauses
in 59399 Olfen, Schützenstr. 10

Bauherr: Ehel. Kerstin und Christian Grönde
Bernhardt-Holtmann-Straße 1a
59399 Olfen

Architekt: Planungsteam für Hochbau
Schickentanz und Partner
Am Westendorp 3
59399 Olfen

Bauteil: Strassen- und Giebelansicht
Maßstab: 1 : 100
Datum: 10.11.04

Handwritten signatures and stamps:
A circular official stamp is visible next to the architect's name. The name 'Bahr' is written in a large, stylized script.



Gartenansicht






Gargenansicht

Projekt: Ausbau und Aufstockung
des vorh. Wohnhauses
in 59399 Olfen, Schützenstr. 10

Bauherr: Ehel. Kerstin und Christian Grönde
Bernhardt-Holtmann-Straße 1a
59399 Olfen

Architekt: Planungsteam für Hochbau
Schickentanz und Partner
Am Westendorp 3
59399 Olfen

Bauteil: Garten- und Garagenansicht
Maßstab: 1 : 100
Datum: 10.11.04

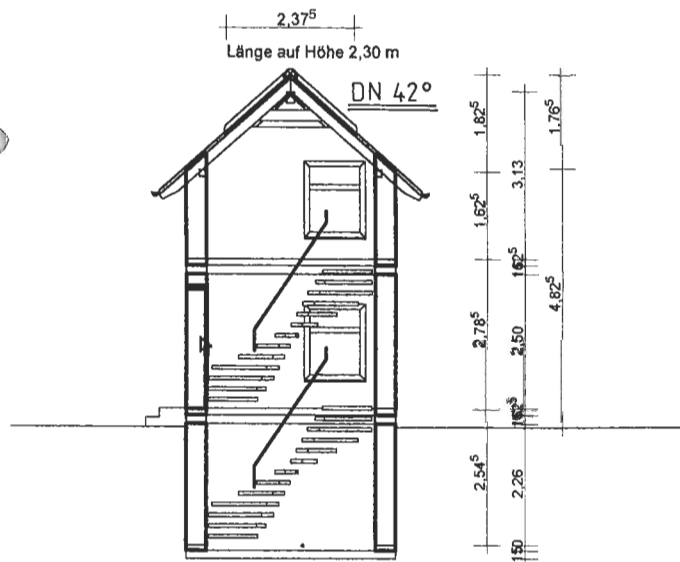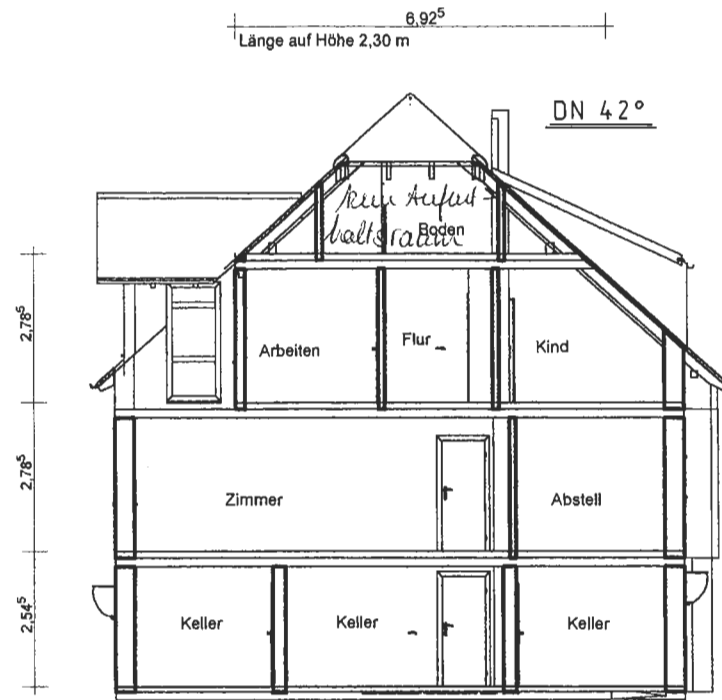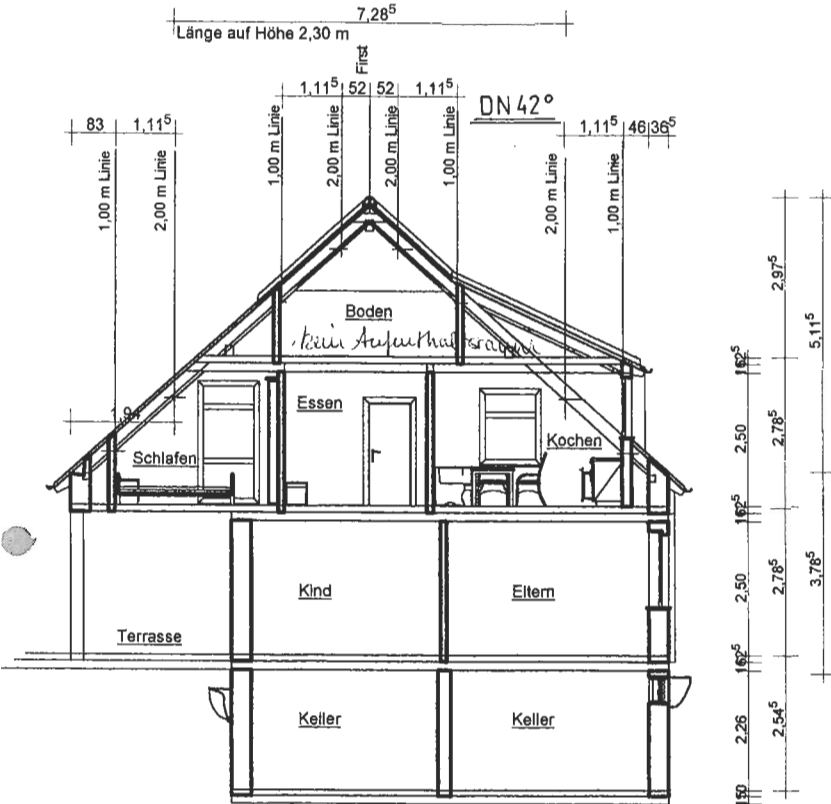

Bauantrag

Projekt: Ausbau und Aufstockung
des vorh. Wohnhauses
in 59399 Olfen, Schützenstr. 10

Bauherr: Ehel. Kerstin und Christian Grönde
Bernhardt-Holtmann-Straße 1a
59399 Olfen

Architekt: Planungsteam für Hochbau
Schickentanz und Partner
Am Westendorp 3
59399 Olfen

Bauteil: Schnitte
Maßstab: 1 : 100
Datum: 12.11.04