

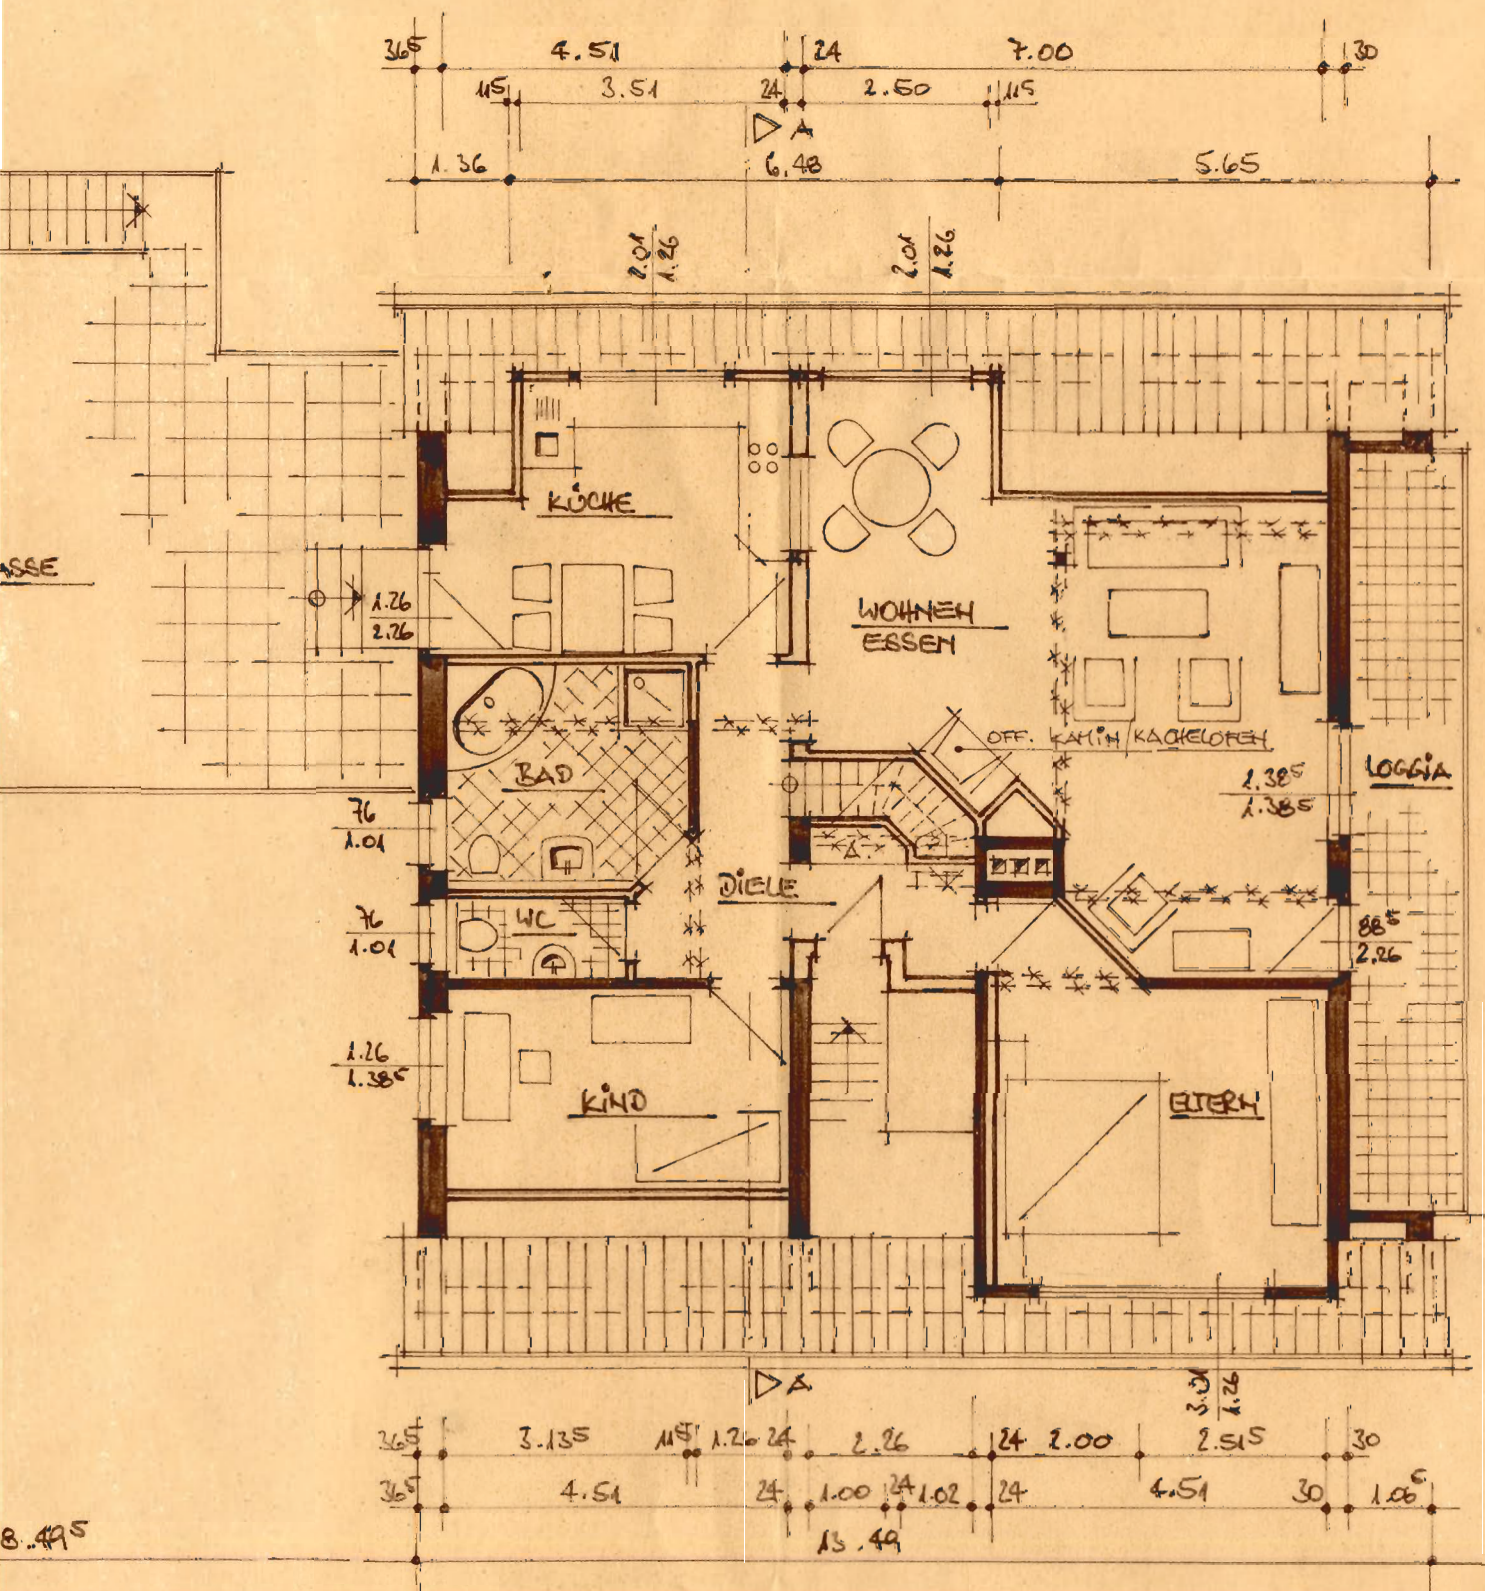


DACHGESCHOSS

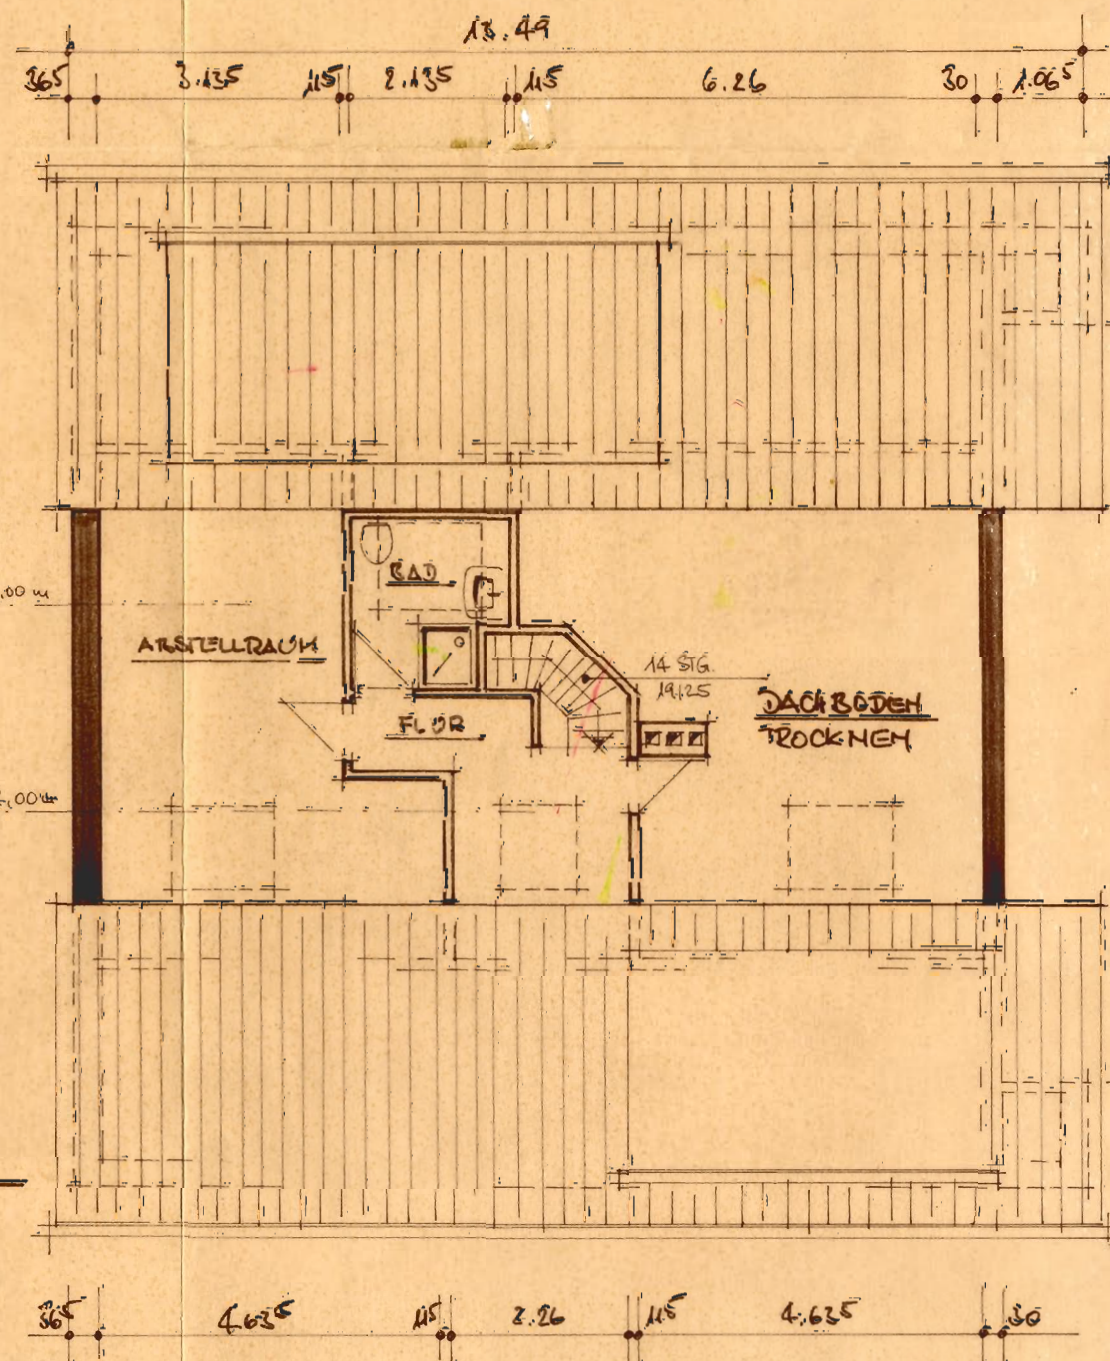

UMB AU DES DACHGESCH
ANBAU EINER DACHGAU
11.11.11


5.12.05

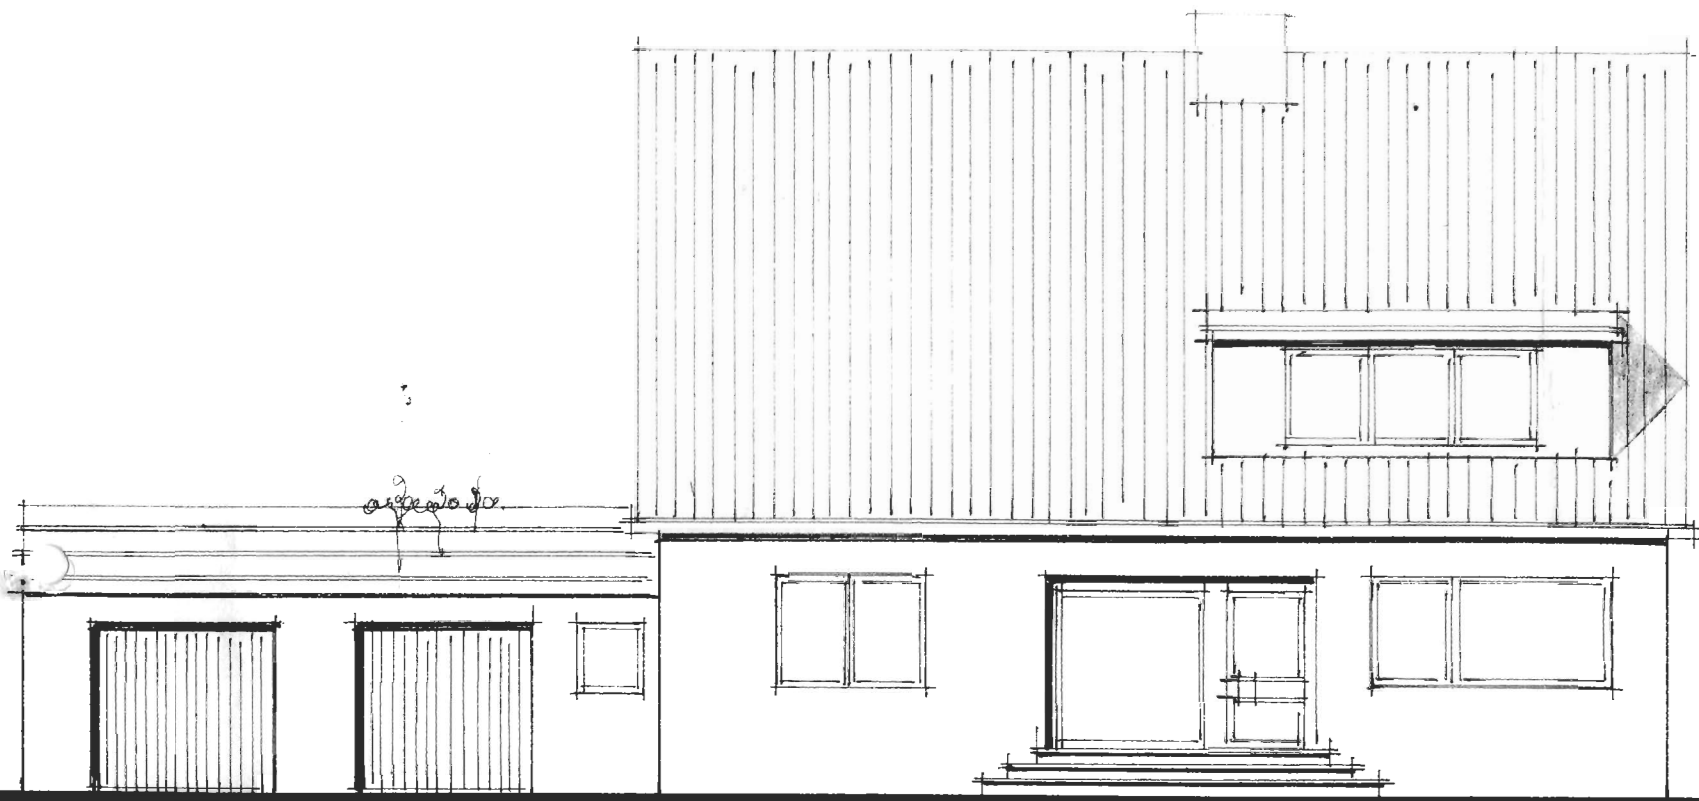

WESTANSICHT



NORDANSICHT

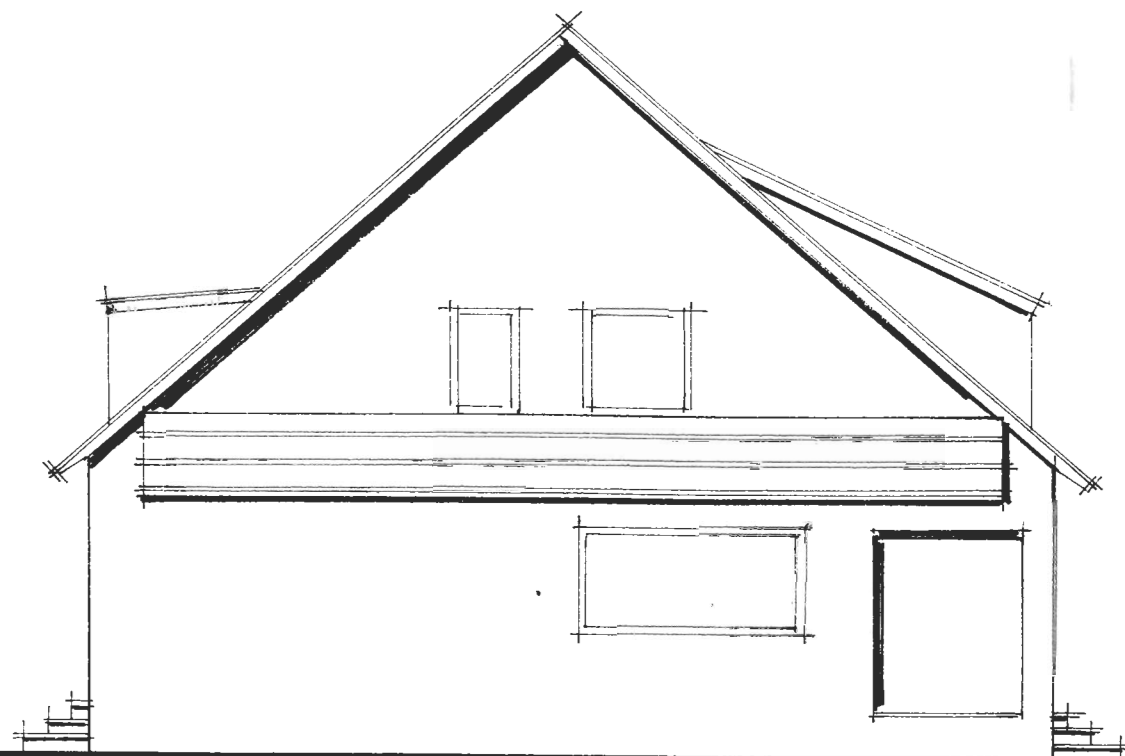

SÜDANSICHT

UMBau DES DACHGESCHOSSES

ANBAU EINER DACHGAUBE

IM HOFLOH 4

ÖLFEN

HEIL. ANGELIKA + MARKUS HÖHNICH

EVERSMEIER STR. 23

BAUHER: ÖLFEN

MASSSTAB = 1:200 ZEICH. VON BARTSCH

DATUM: 09.12.2005 BLATT 2

ANSICHTEN

Klaus Moll Architekturbüro - AKNW -
Angelika Moll
Pl.-Ing. F.J. Mieling + W. Bartsch
Lentstraße 20, 59192 Bergkamen
Tel.: 02301 56003 / 02301 33849