

Stadt Olfen


-Bauamt-
Kirchstraße 5 * 59399 Olfen

erstellt am: 8.11.2005

Maßstab 1:250

Blatt Nr:?



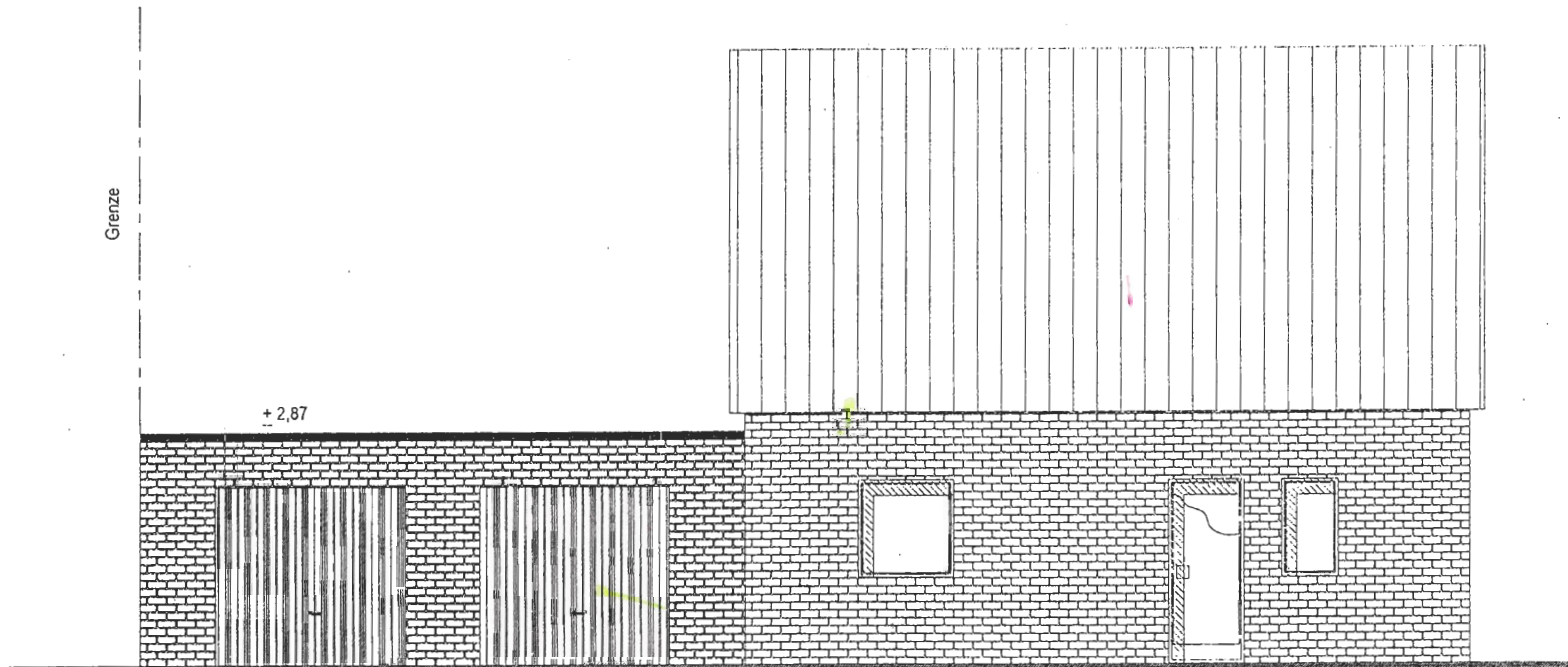

Nachtrag zum Bauantrag

Bauvorhaben: Neubau eines ~~Einfamilienhauses~~ mit Garage

Bauort: Lützowstraße 3, 59399 Olfen

Bauherr: Elke und Michael Niewind
Robert-Koch-Straße 32, 59399 Olfen

Süd-Ost Ansicht (Straße)

Masstab:
1:100

05.01.2006

Datum:

Unterschrift:

Michael Niewind
Elke Niewind



Nachtrag zum Bauantrag

Bauvorhaben: Neubau eines Einfamilienhauses mit Garage

Bauort: Lützowstraße 3, 59399 Olfen


Bauherr: Elke und Michael Niewind
Robert-Koch-Straße 32, 59399 Olfen

Ost-West Ansicht; Schnitt Garage


Masstab:
1 : 100

Datum: 05.01.2006

Unterschrift: *Elke Niewind*
Michael Niewind

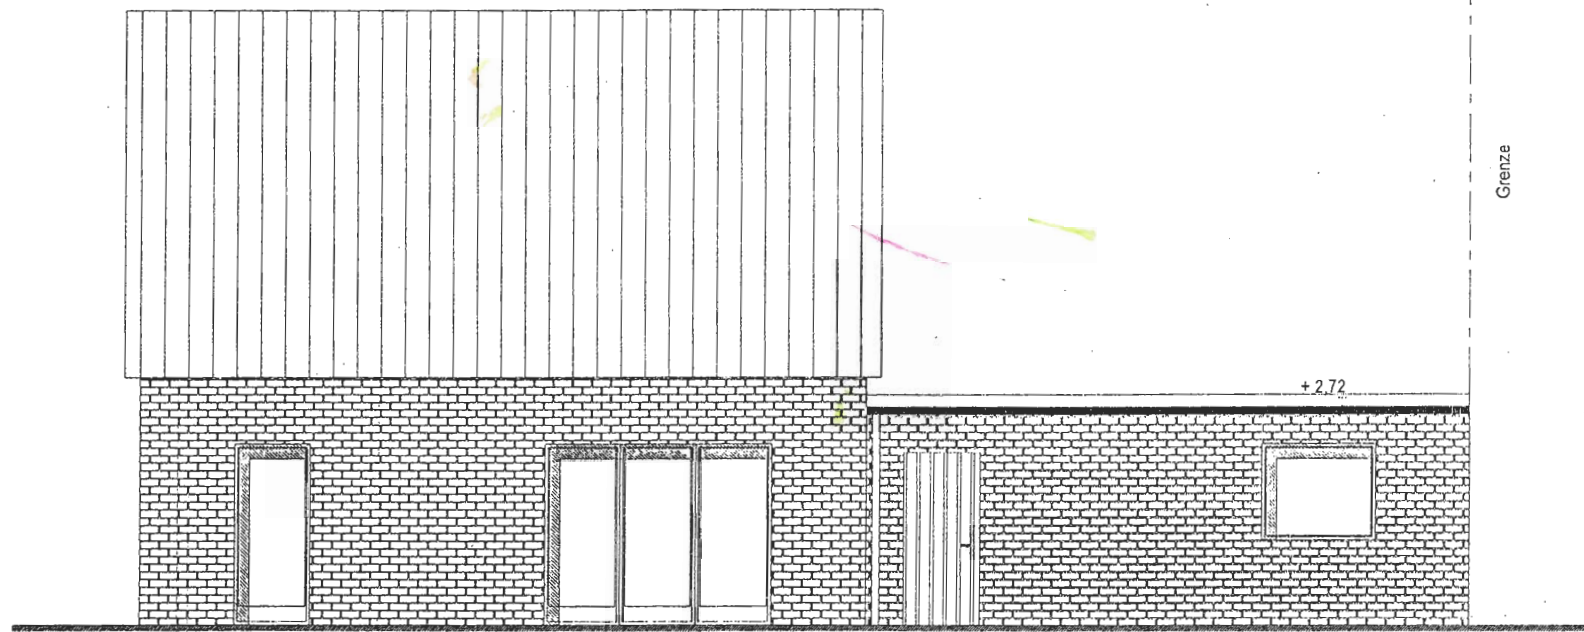

Nachtrag zum Bauantrag	
Bauvorhaben: Neubau eines Einfamilienhauses mit Garage	
Bauort: Lützowstraße 3, 59399 Olfen	
Bauherr: Elke und Michael Niewind Robert-Koch-Straße 32, 59399 Olfen	
Nord-West Ansicht (Garten)	
Masstab: 1 : 100	Datum: 05.01.2006 Unterschrift: <i>Michael Niewind</i> <i>Elke Niewind</i>

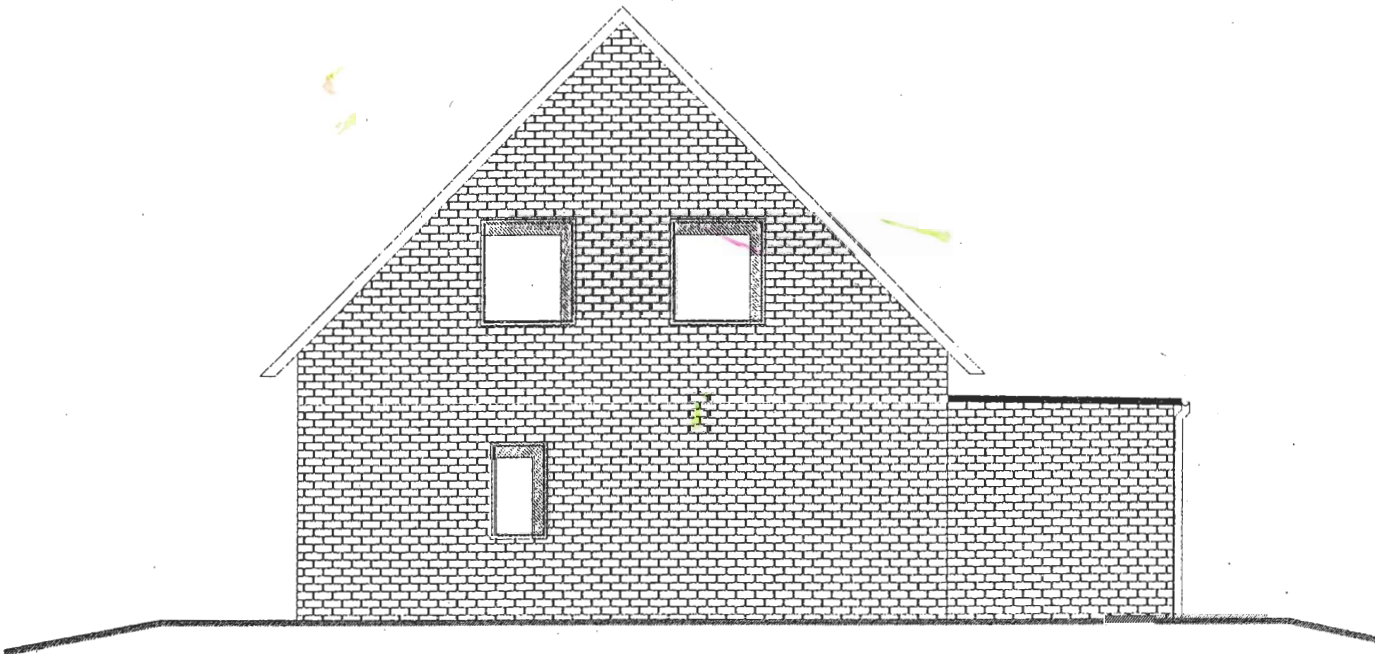

Nachtrag zum Bauantrag

Bauvorhaben: Neubau eines ~~Einfamilienhauses~~ mit Garage

Bauort: Lützowstraße 3, 59399 Olfen

Bauherr: Elke und Michael Niewind
Robert-Koch-Straße 32, 59399 Olfen

Nord-Ost Ansicht

Masstab:
1 : 100

09.01.2006 *Michael Niewind*
Elke Niewind

Datum:

Unterschrift