


F 3.3.06

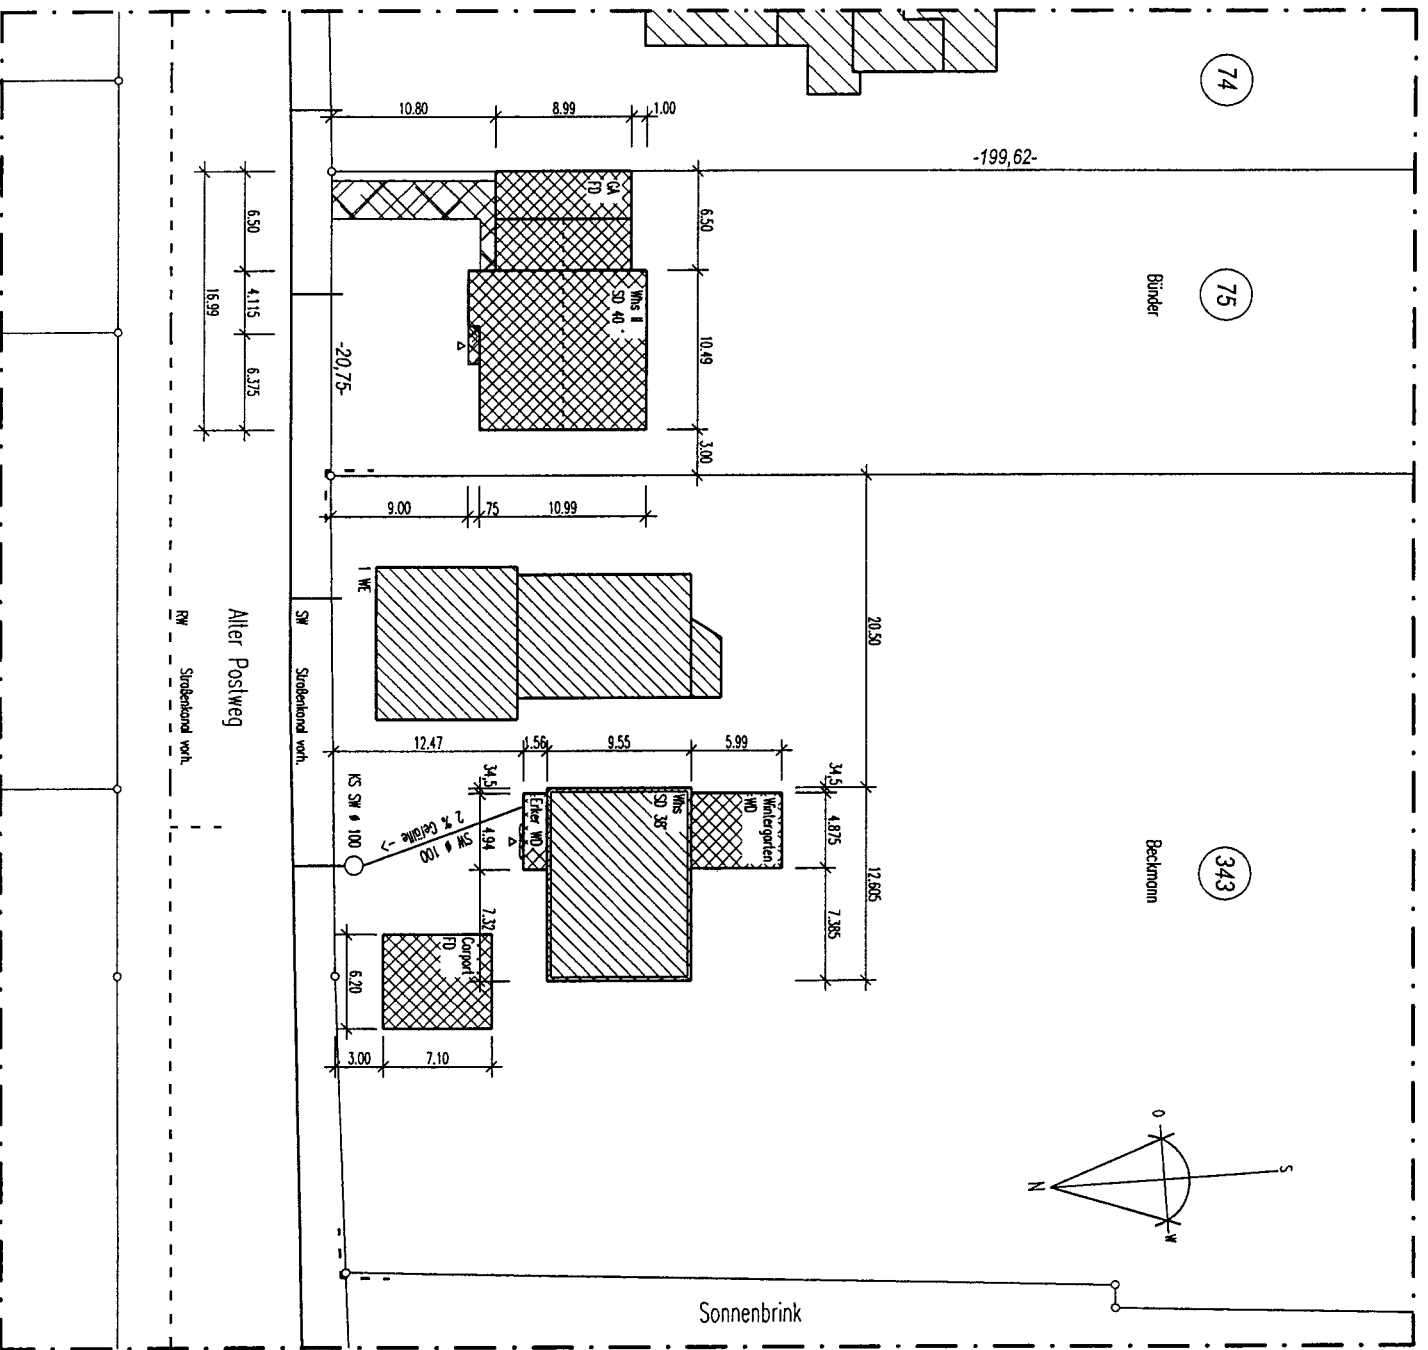

- Legende:**
- = vorhanden
 - = neu
 - = Wohnhaus
 - = Umbau + Mk. ehemalige Scheune
 - = Verblender + Dämmebene neu
 - = Erker
 - = Wintergarten
 - = Carport
 - = neu
 - = neu
 - = Satteldach
 - = FD
 - = Flachdach
 - = WD
 - = Walmdach

Lageplan

M 1:500

Bauherr/Bauherrin:	Margarete und Dieter Beckmann
Wohnort:	Alter Postweg 35, 59399 Olfen
Bauort:	Alter Postweg 35, 59399 Olfen
Gemarkung:	Olfen Stadt
Flur:	40
Flurstück:	343

Entwurfsverfasser: Planungsbüro Stiehl GmbH
 Ondrup 46, 59348 Lüdinghausen
 Tel.: 02591/88508, Fax: 02591/8657

Unterschrift:

Gez.: C. Lehmann 15.07.2006



Westansicht

Umbau einer Scheune zum Wohnhaus

Bauherr/Bauherrin: Margarete und Dieter
 Wohnort: Alter Postweg 35, 56
 Bauort: Alter Postweg 35, 56



Unterschrift/en


Entwurfsverfasser: Planungsbüro Strieth
 Ondrup 46, 59348 L
 Tel.: 02591/88508, 1

Unterschrift


Gez.: C. Lohmann 08.02.2006



Südansicht		M. 1:100
Umbau einer Scheune zum Wohnhaus		Blatt Nr.3
Bauherr/Bauherrin:	Margarete und Dieter Beckmann	
Wohnort:	Alter Postweg 35, 59399 Offen	
Bauort:	Alter Postweg 35, 59399 Offen	
Unterschrift/en		
Entwurfsverfasser:	Planungsbüro Strietholt GmbH Ondrup 46, 59348 Lüdinghaus Tel.: 02591/88508, Fax: 02591/8657	
Unterschrift		
Gez.: C. Lohmann	08.02.2006	

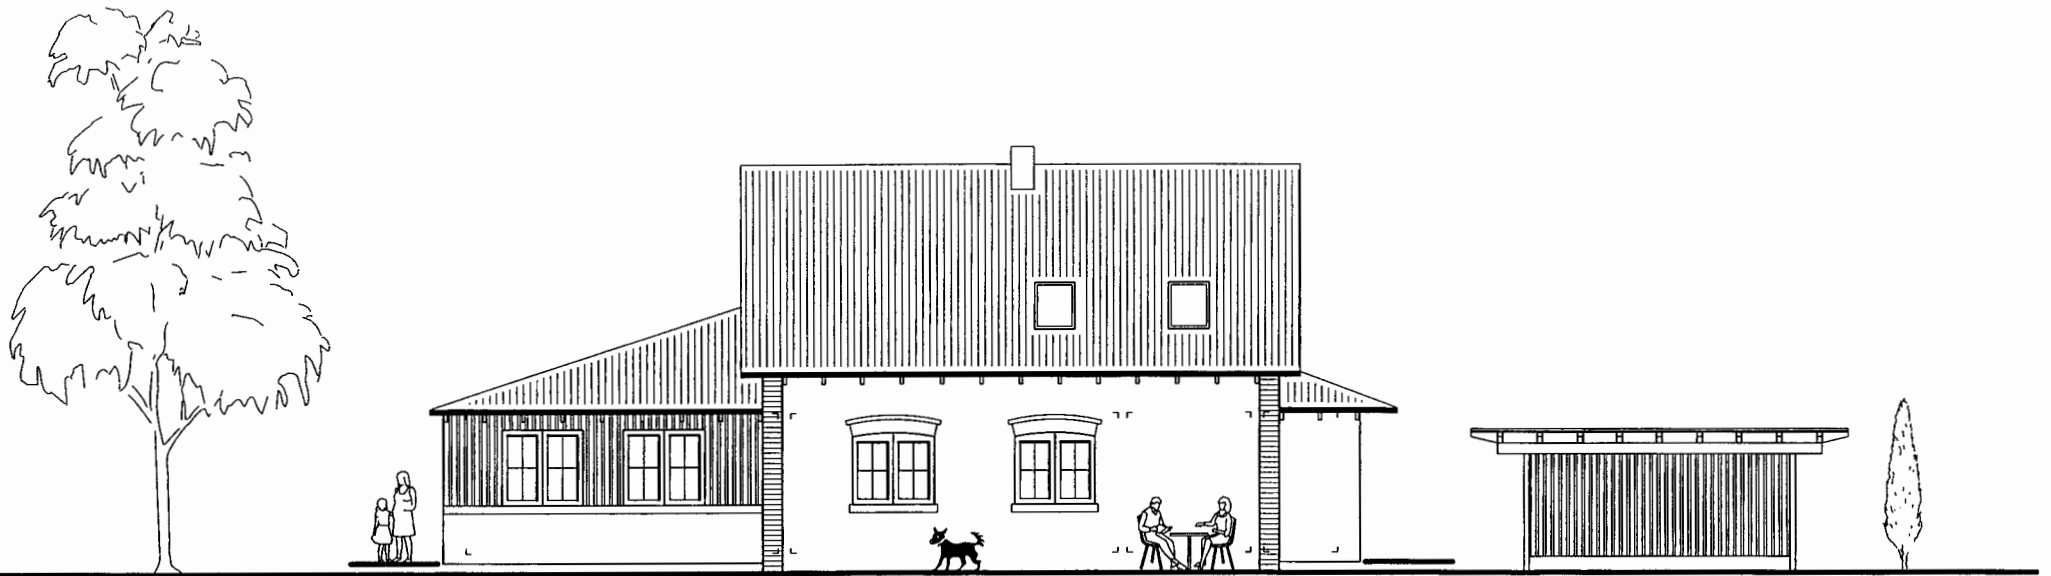

Ostansicht	M. 1:100
Umbau einer Scheune zum Wohnhaus	Blatt Nr.2
Bauherr/Bauherrin:	Margarete und Dieter Beckmann
Wohnort:	Alter Postweg 35, 59399 Offen
Bauart:	Alter Postweg 35, 59399 Offen
Unterschrift/en	
Entwurfsverfasser:	Planungsbüro Strietholt GmbH Ondrup 46, 59348 Lüdinghausen Tel.: 02591/88508, Fax: 02591/
Unterschrift	<i>[Signature]</i>
Gez.: C. Lohmann	08.02.2006

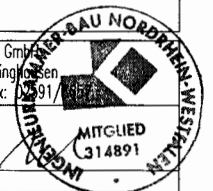



Nordansicht
Umbau einer Sch

Bauherr/Bauherrin:
Wohnort:
Bauort:

Unterschrift/en

Entwurfsverfasser:

Unterschrift
Gez.: C. Lohmann

