





KÖKELSDORFER STRASSE


WIRTSCHAFTS LEG.



GRABEN

NATURBAD

1 : 2.500

STADT OFFEN NATURBAD  
 CAMPINGPLATZ  
 STÄDTBAULICHER ENTWURF  
 VIELHABER STADTPLANUNG 04/06

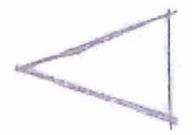

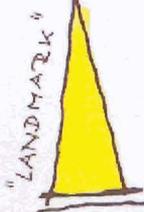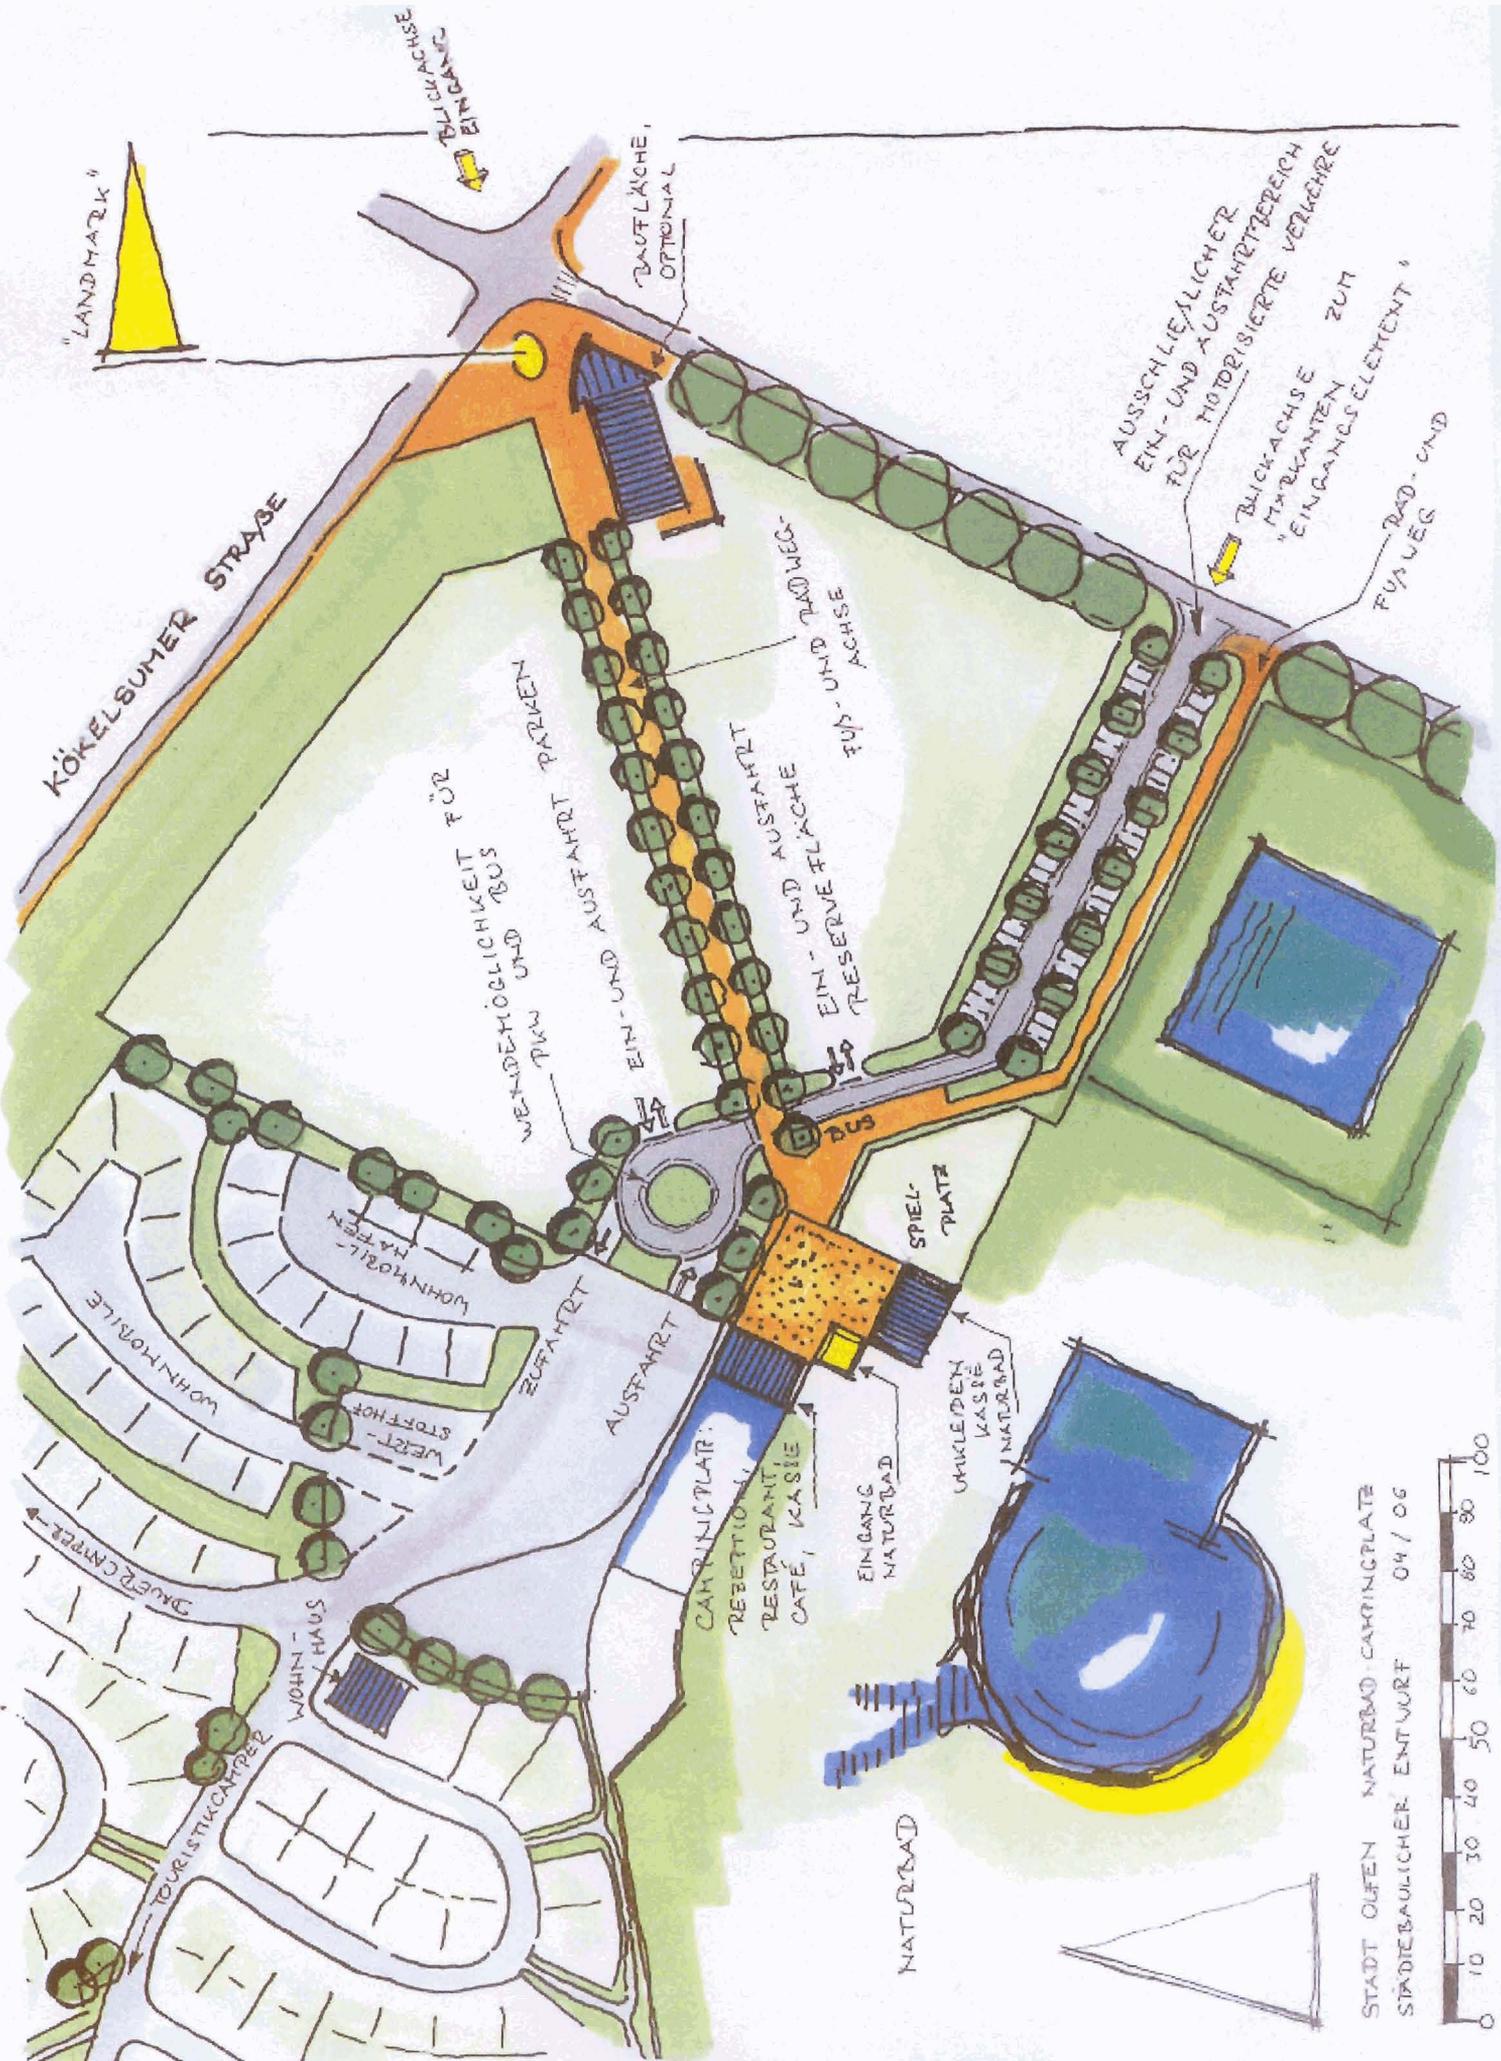

"LANDMARK"

KÖKELBÜMER STRASSE

BLICKACHSE  
OPTIONAL

LAUFFLÄCHE  
OPTIONAL

AUSSCHLIESSLICHER  
EIN- UND AUSFAHRTBEREICH  
FÜR MOTORISIERTE VERKEHRE

BLICKACHSE  
"UNBEKANNTE"  
EINGANGSELEMENT

FUß- UND  
RADWEG

WENDEGELEGENHEIT FÜR  
TAXI UND BUS

EIN- UND AUSFAHRT  
RESERVEFLÄCHE  
FUß- UND  
RADWEG

BUS

SPIEL-  
PLATZ

AUSFAHRT

CAMPINGPLATZ:  
RESTAURANT,  
CAFÉ, KASSE

EINGANG  
NATURBAD

UMKLEIDEN  
KASSE  
NATURBAD

NATURBAD

WOHNHÄUSER  
WEGSTÖPFEN  
WOHNHÖRLE  
WOHNHÖRLE  
DREIERCAMPEL

WOHN-  
HAUS

TOURISTIKCAFÉ

STADT OFFEN NATURBAD CAMPINGPLATZ  
STADTBAULICHER ENTWURF 04 / 06

