



2592 Rechts 5732 Hoch


Füchtelner Mühle

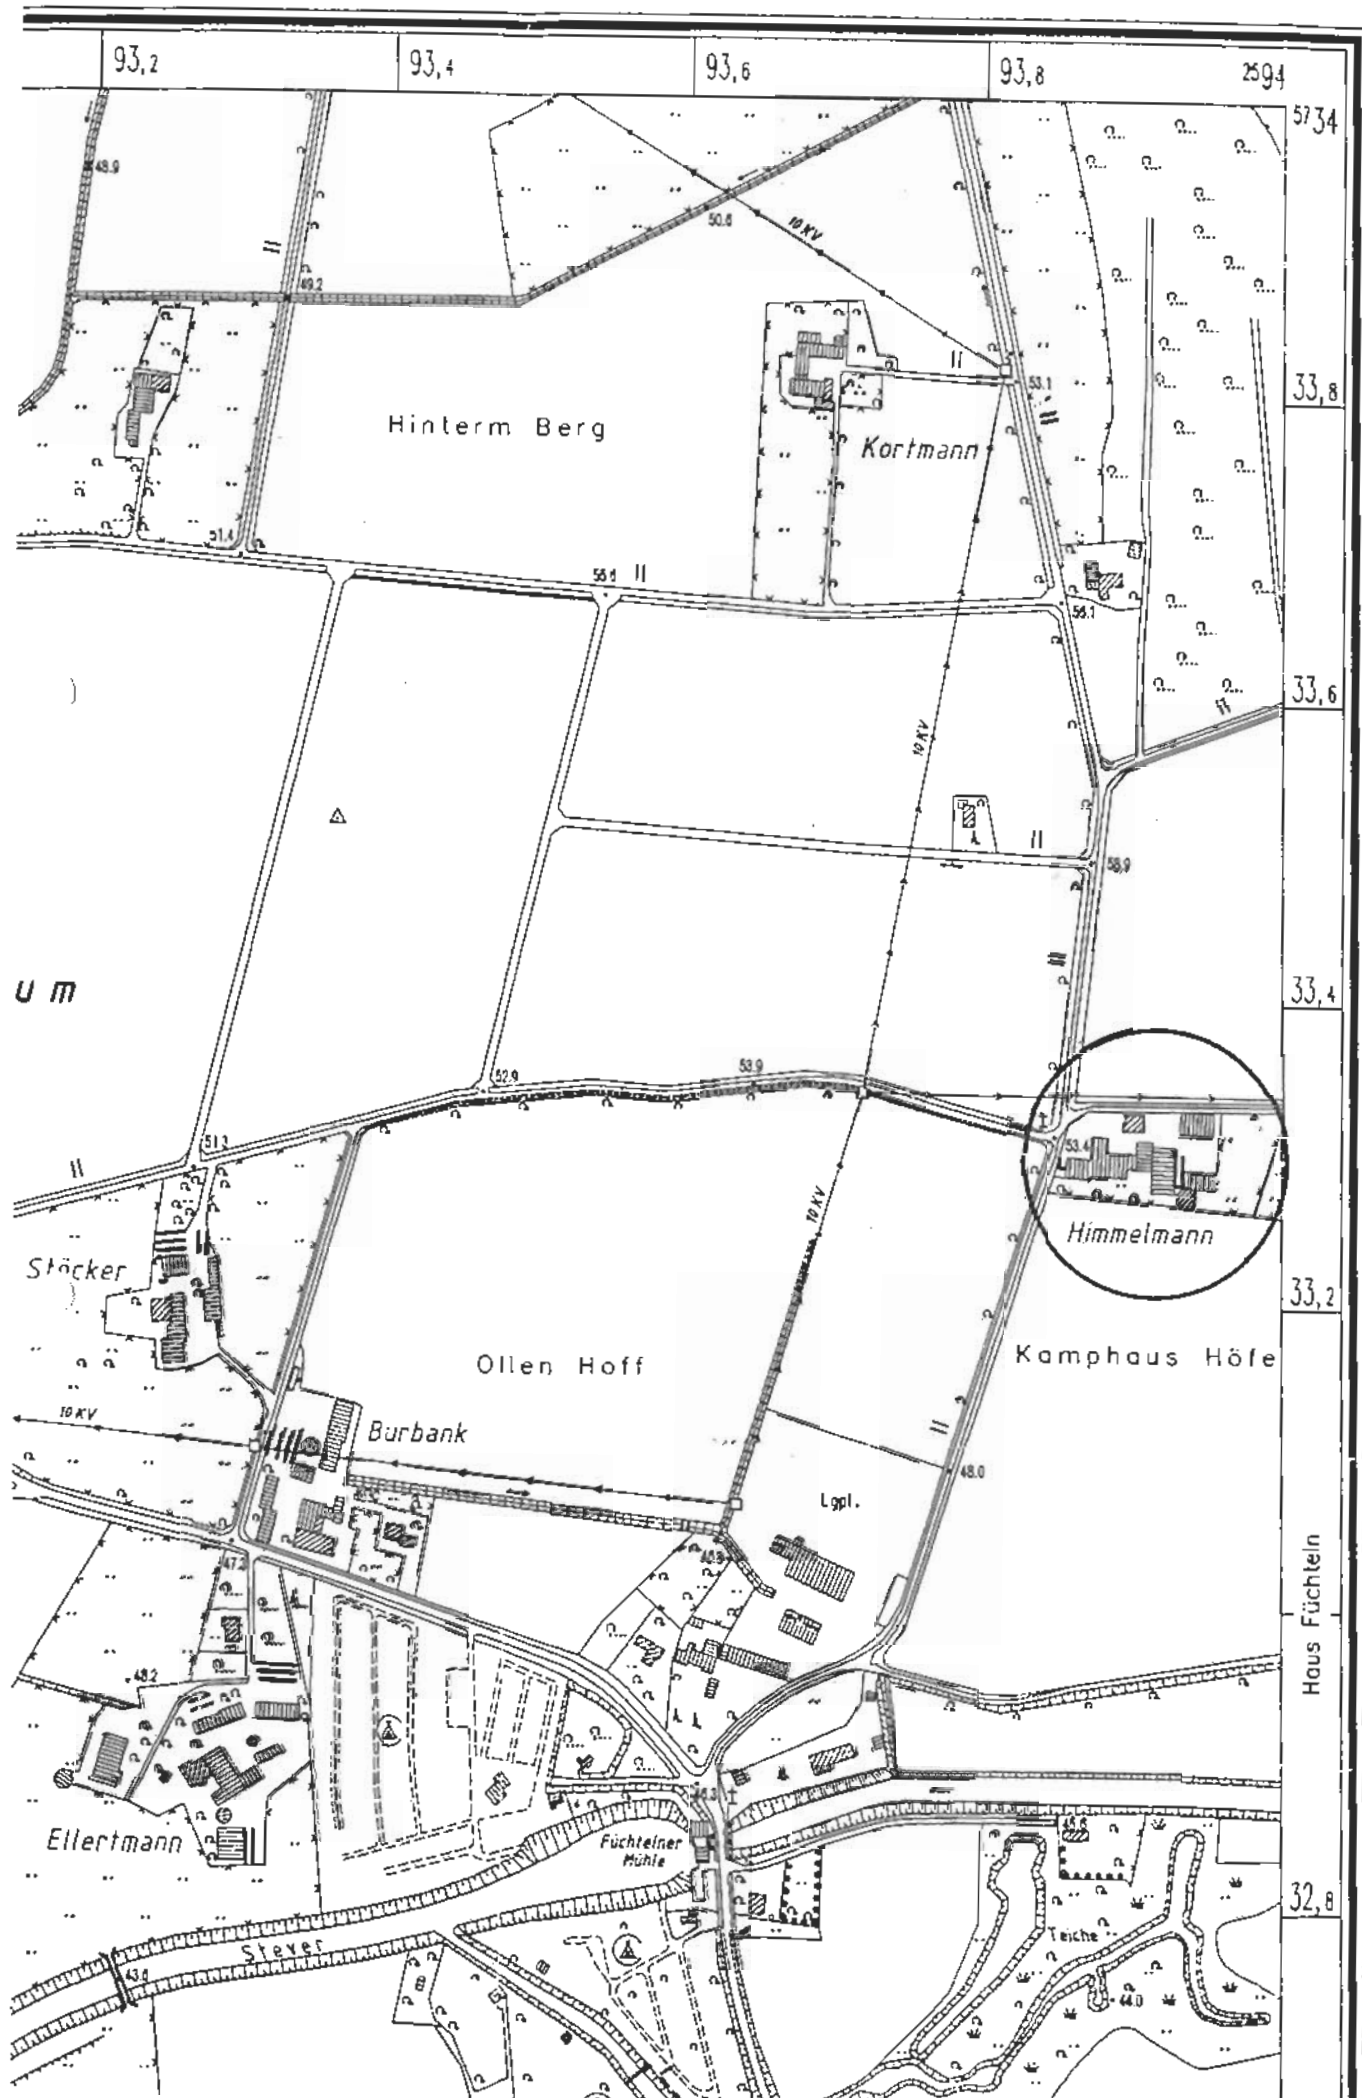

Giebel $(1.48 / 3 + 3.935) \cdot 0.80 = 3.54 \text{ m}$


ca. 53.40 m ü. NN

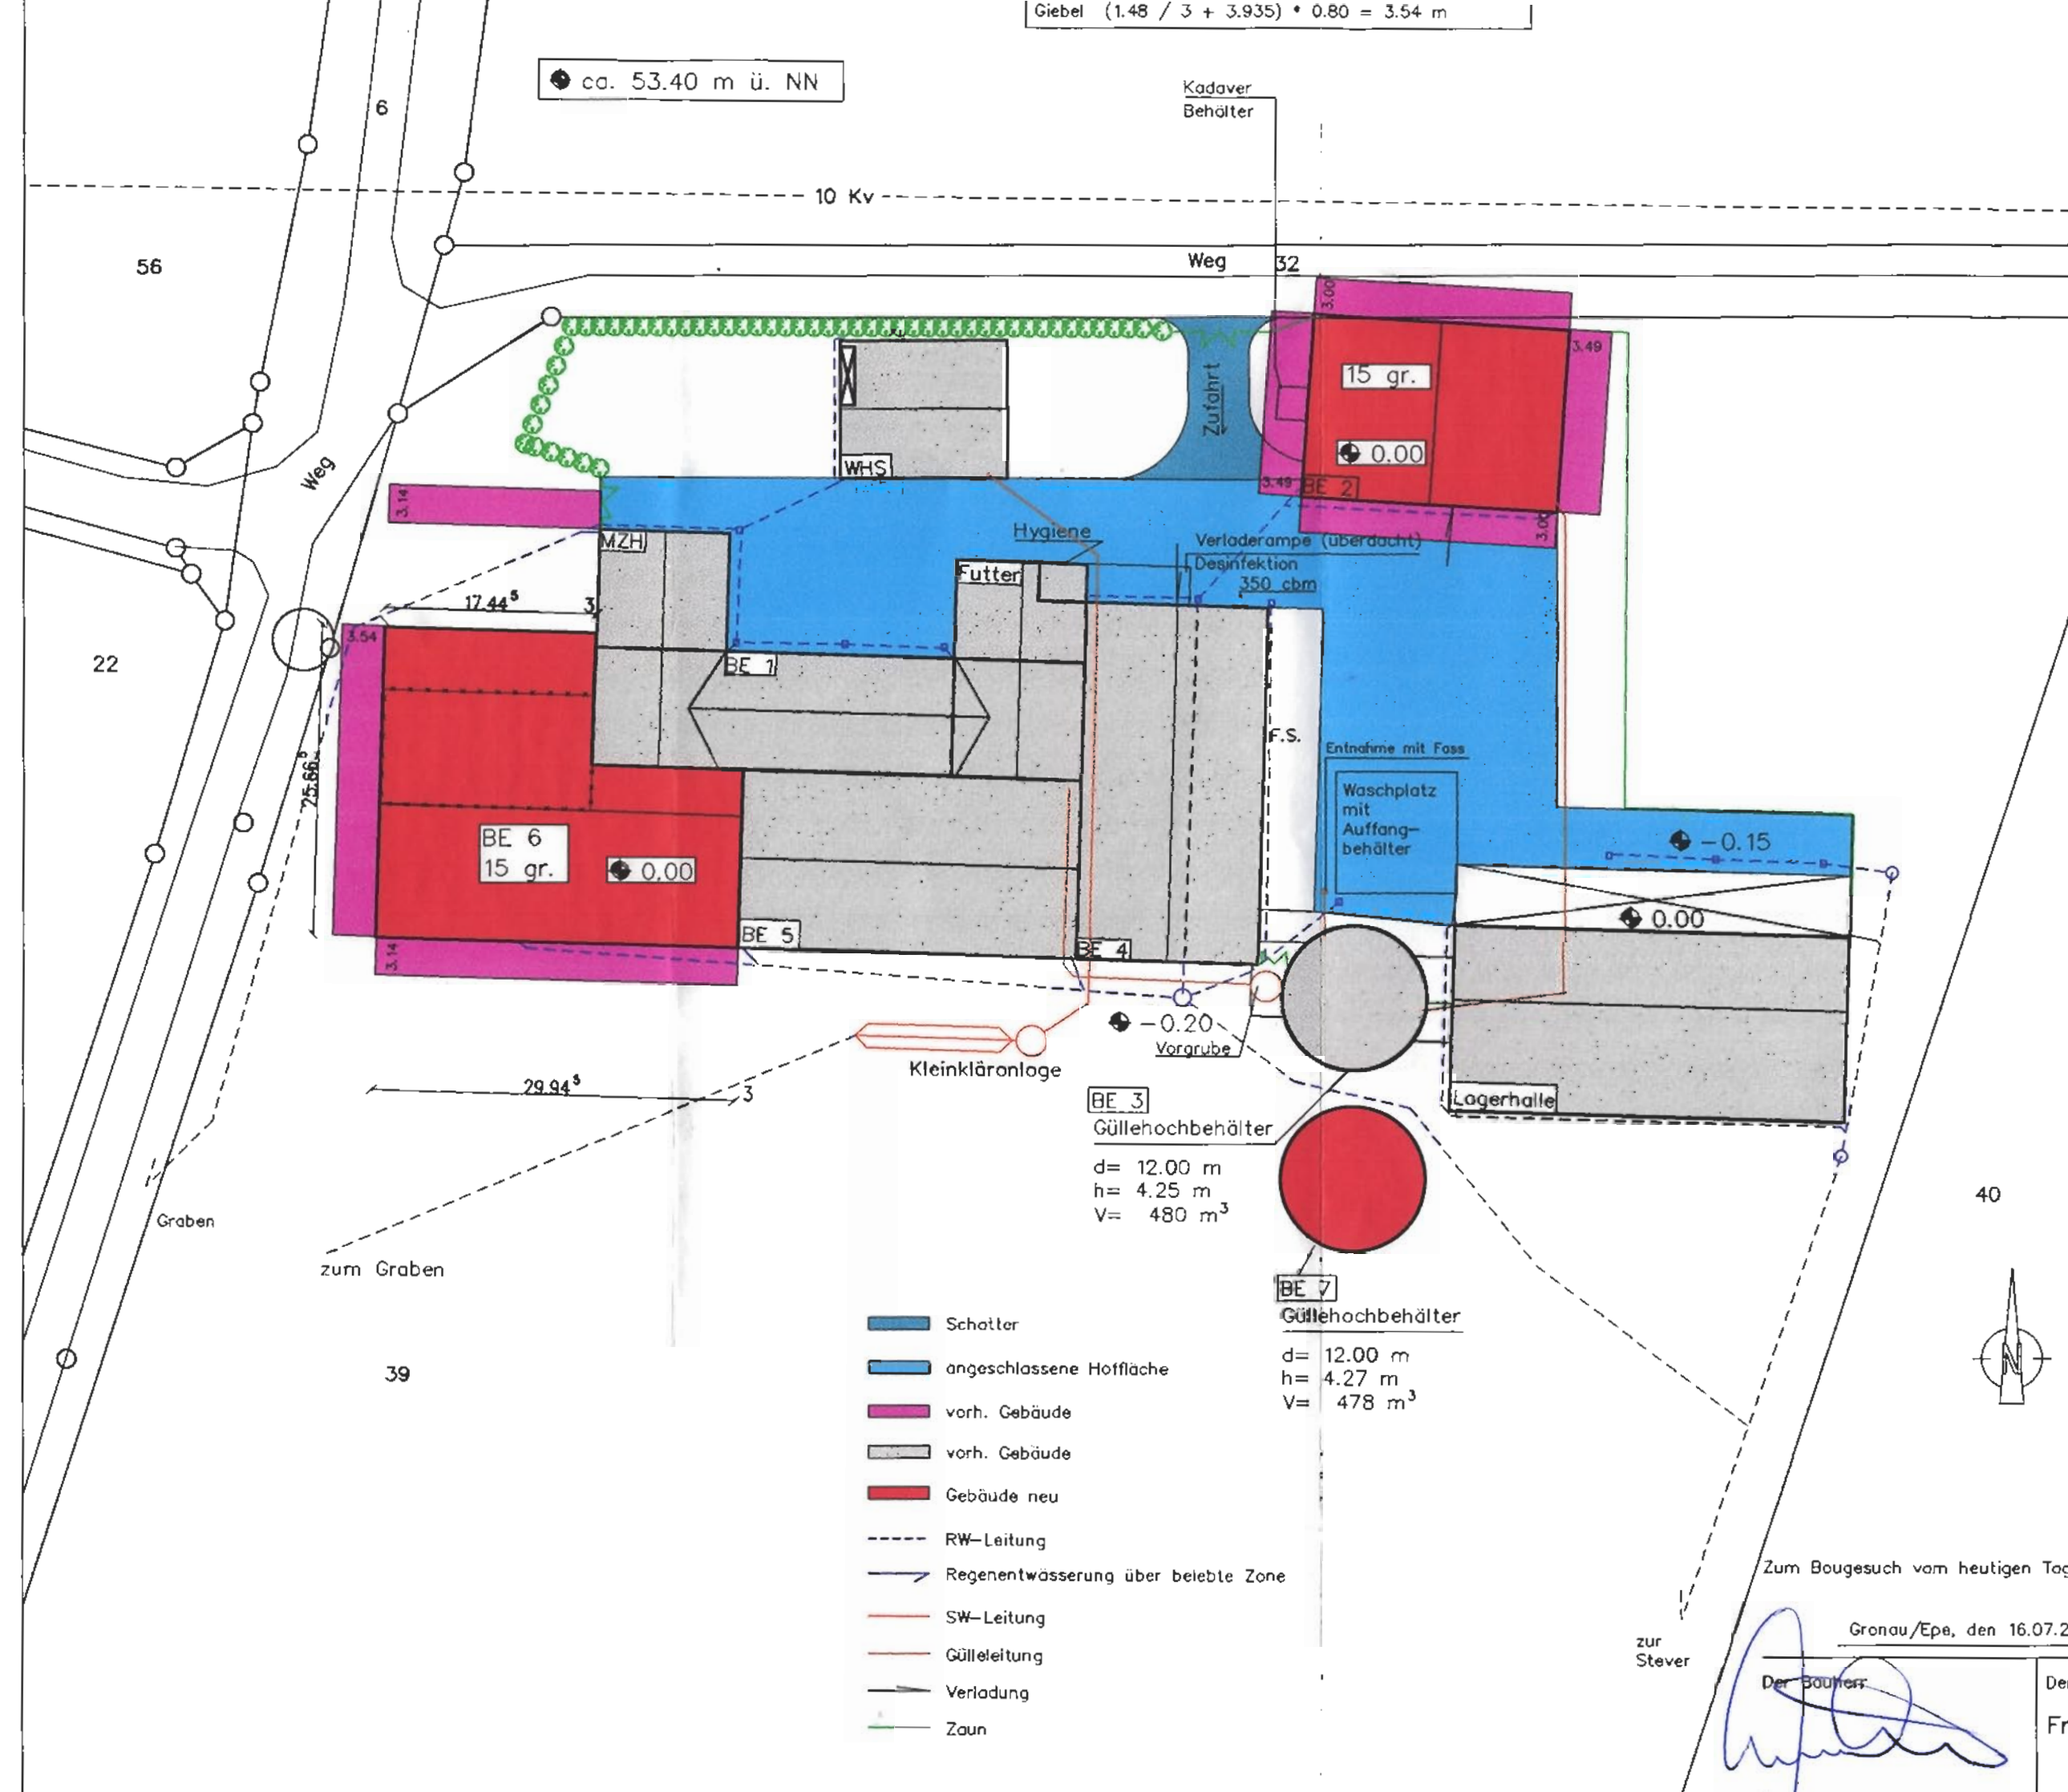

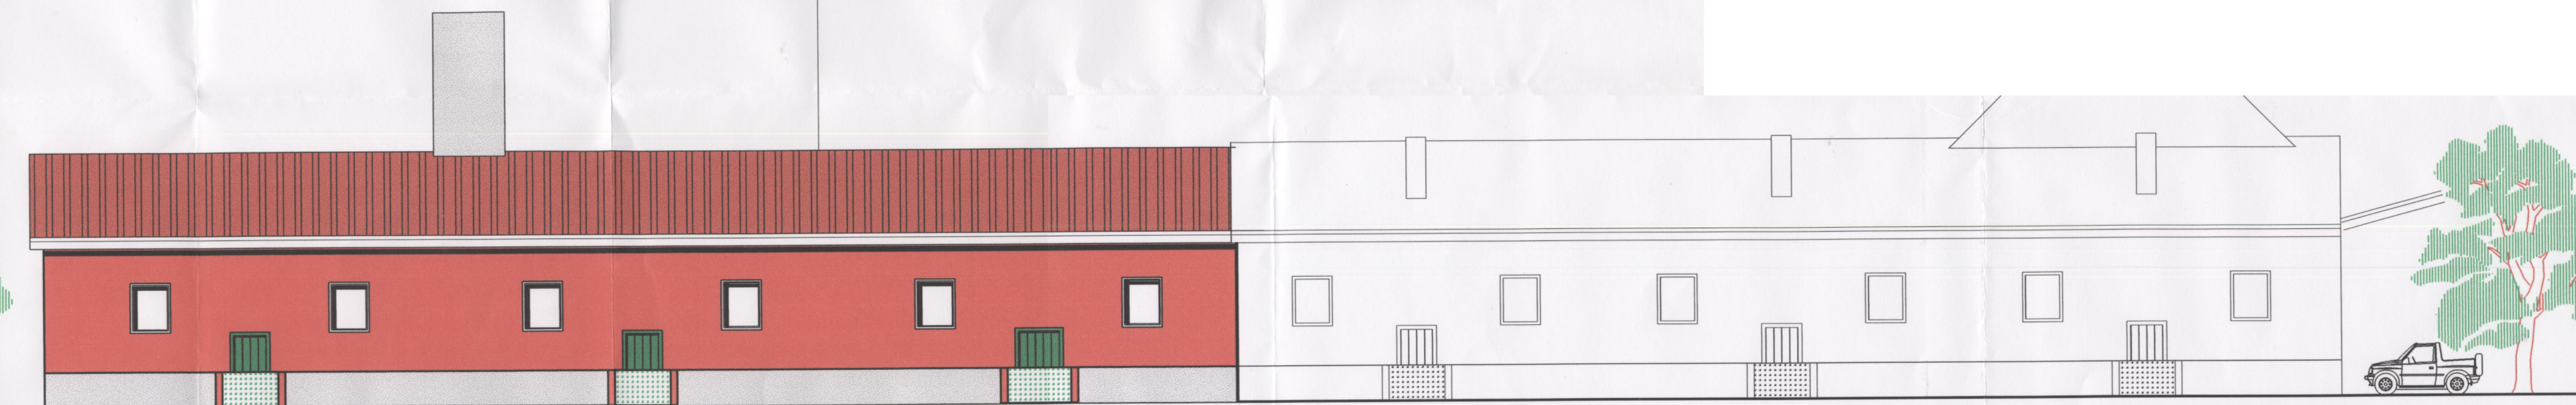

Süd — Ansicht

BE 6

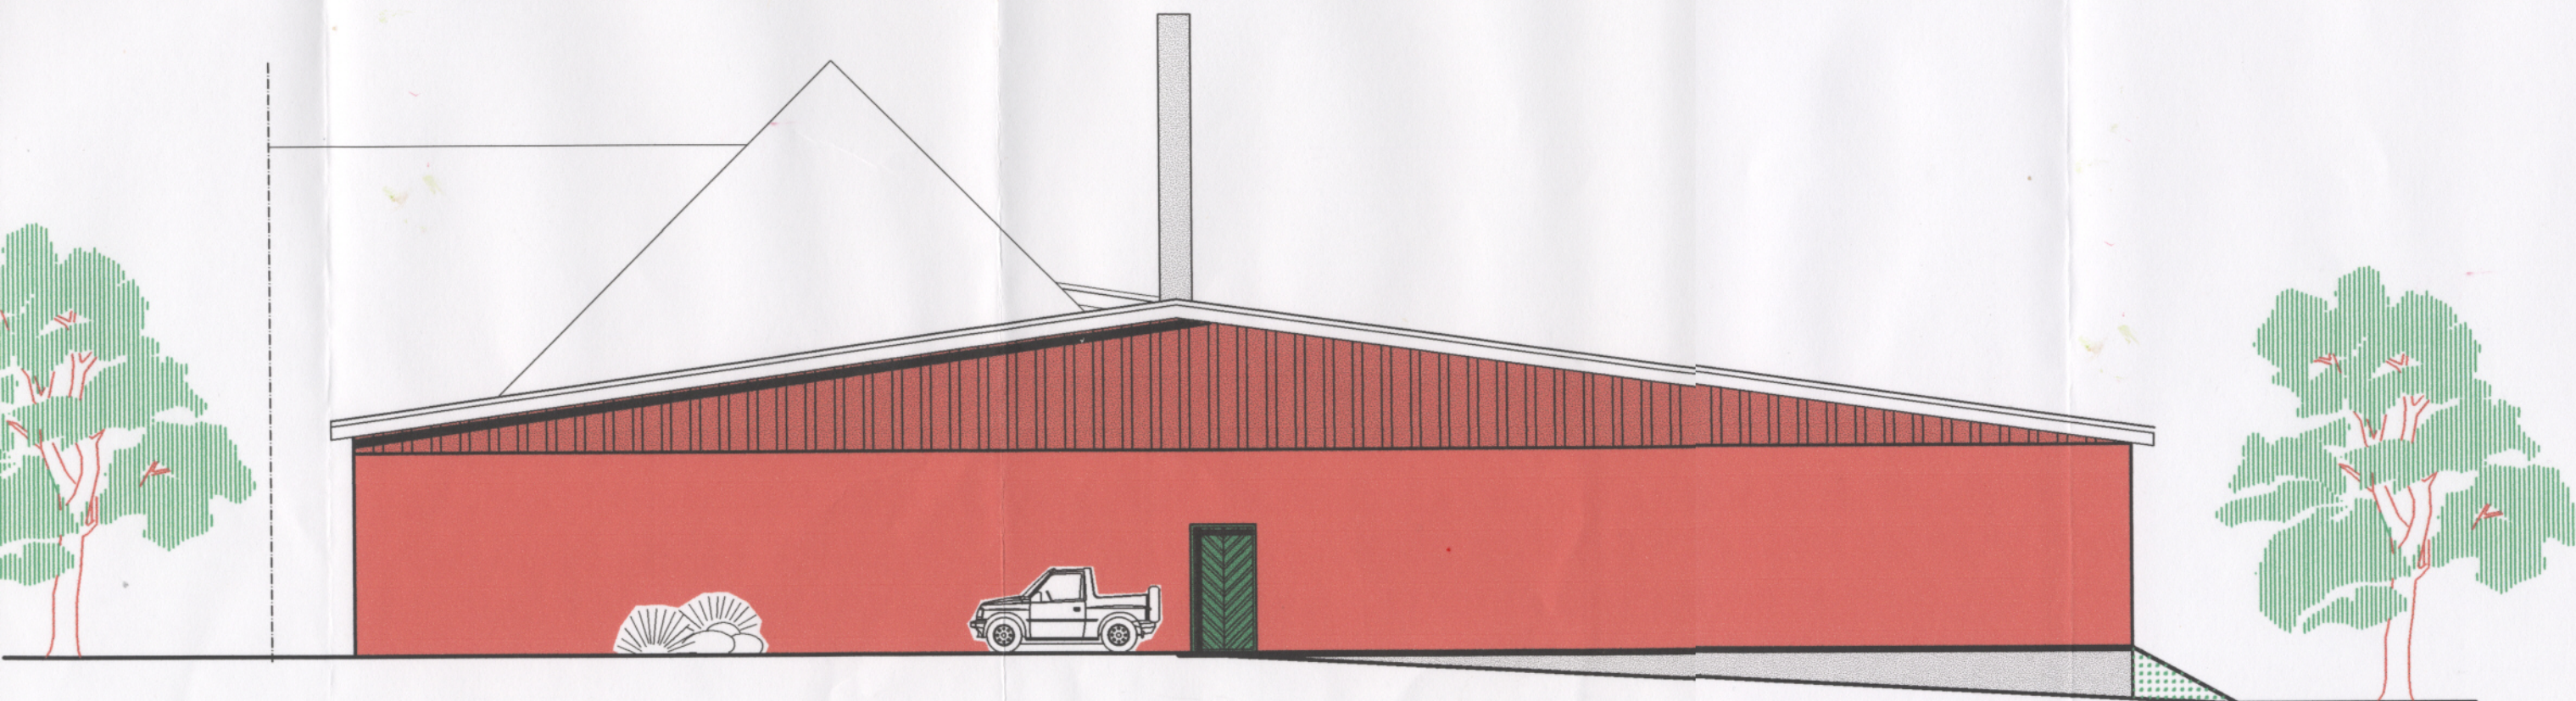

West — Ansicht

FRANZ-JOSEF FLECK
DIPL.-ING.



Franz-Josef Fleck
Dinkelblick 23
48599 Gronau/Epe

Tel.: 02565/97454
Fax.: 02565/97455

BAUHERR: Hermann-Josef Himmelmaier
Kökelsum 1
59399 Olfen

BAUVORHABEN: Anbau eines Schweinestalls

GEZ. DATUM:
06.06.2006

Änderung:


BAUTEIL: Ansichten

MASSSTAB Proj. Bl. Nr. Plstd.
1 : 100 1194 3 1


Bauherr: Planung:

[Signature]




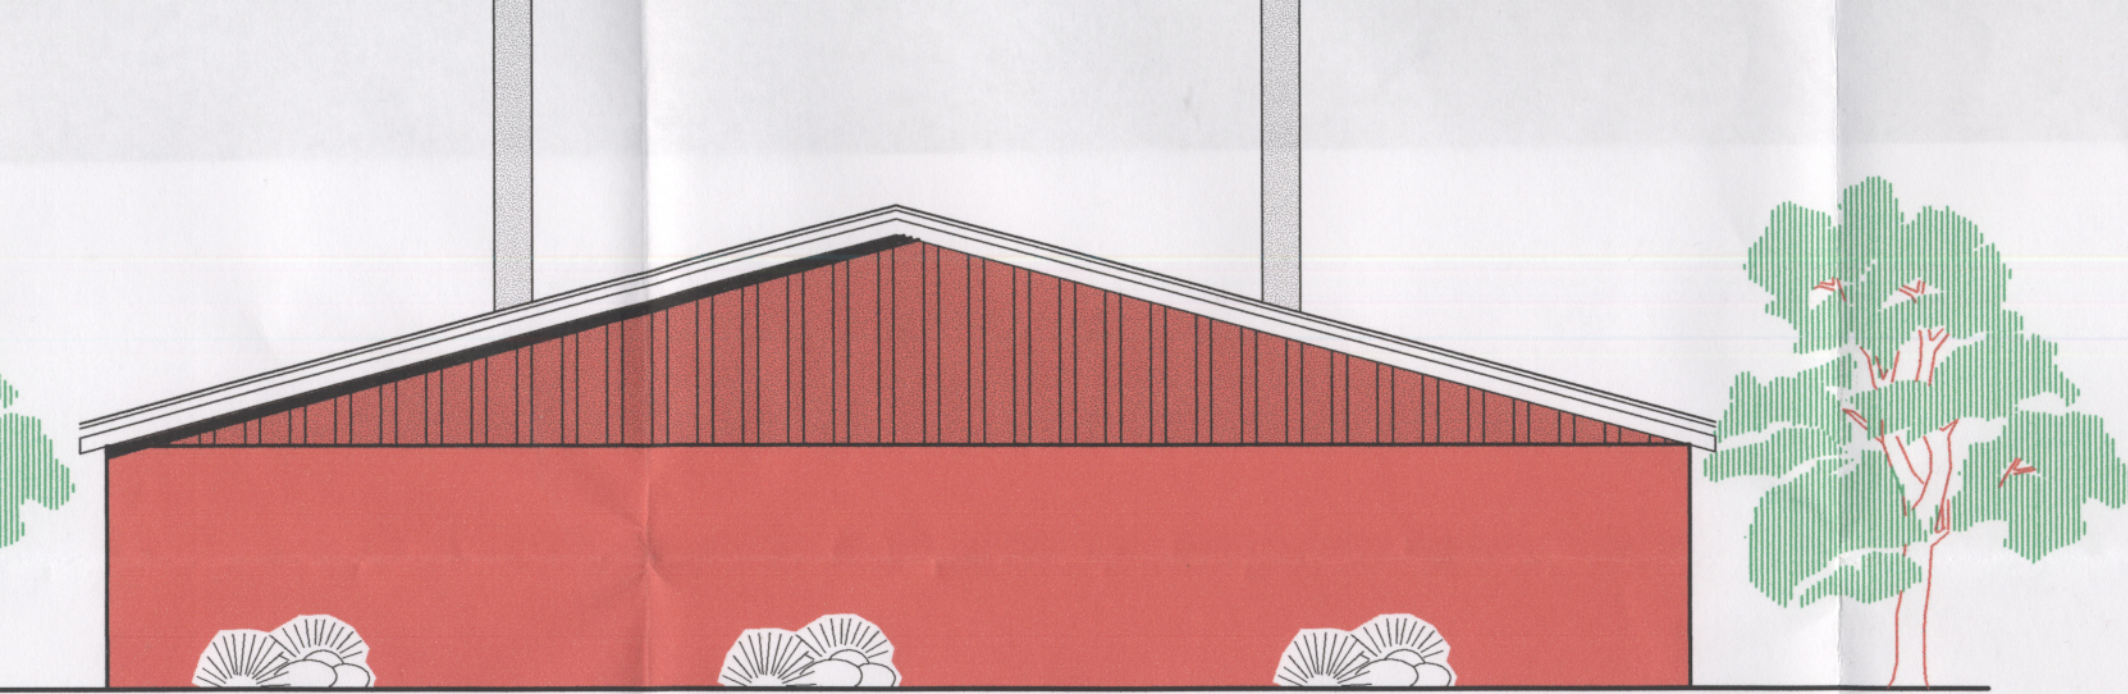


Nord — Ansicht

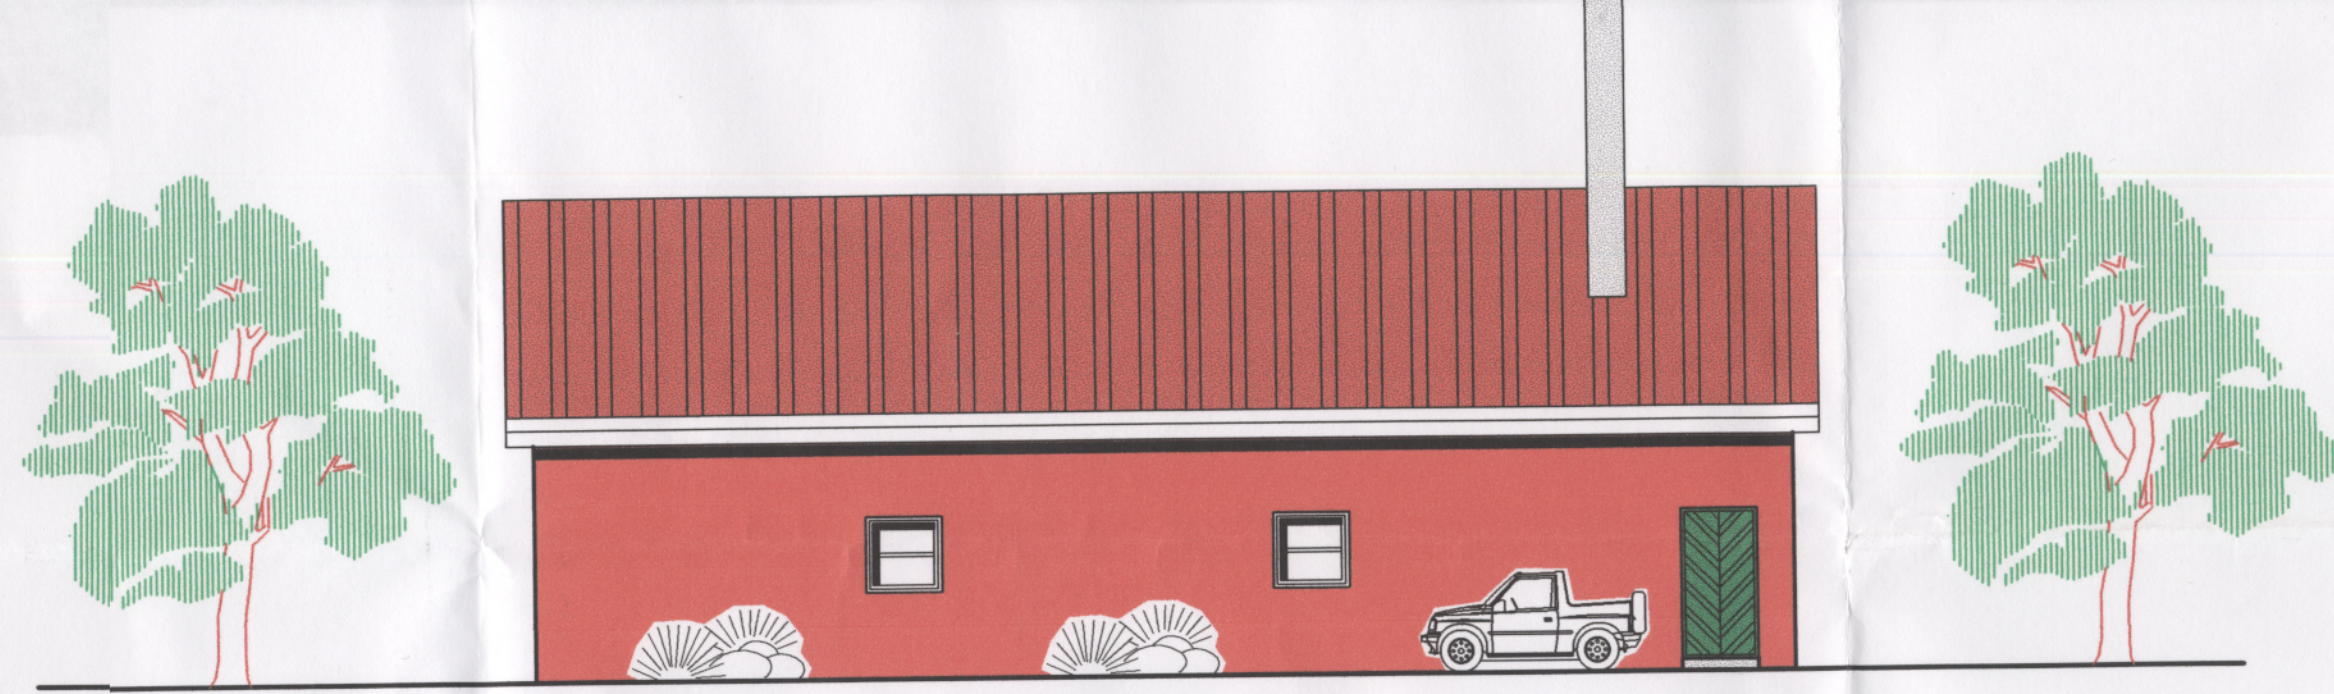

West — Ansicht

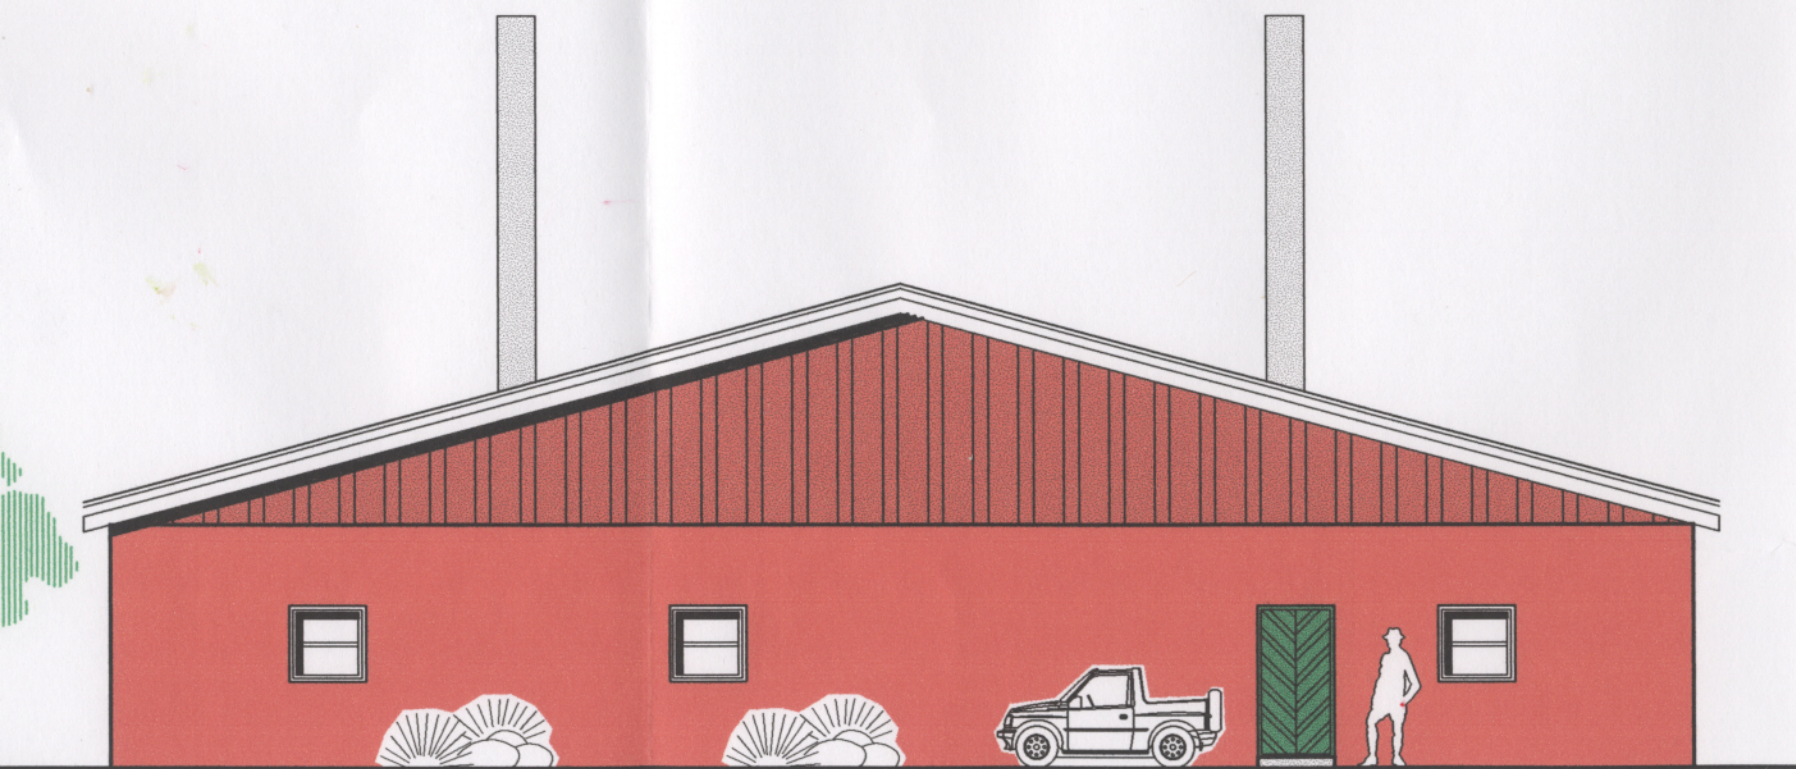

Süd — Ansicht

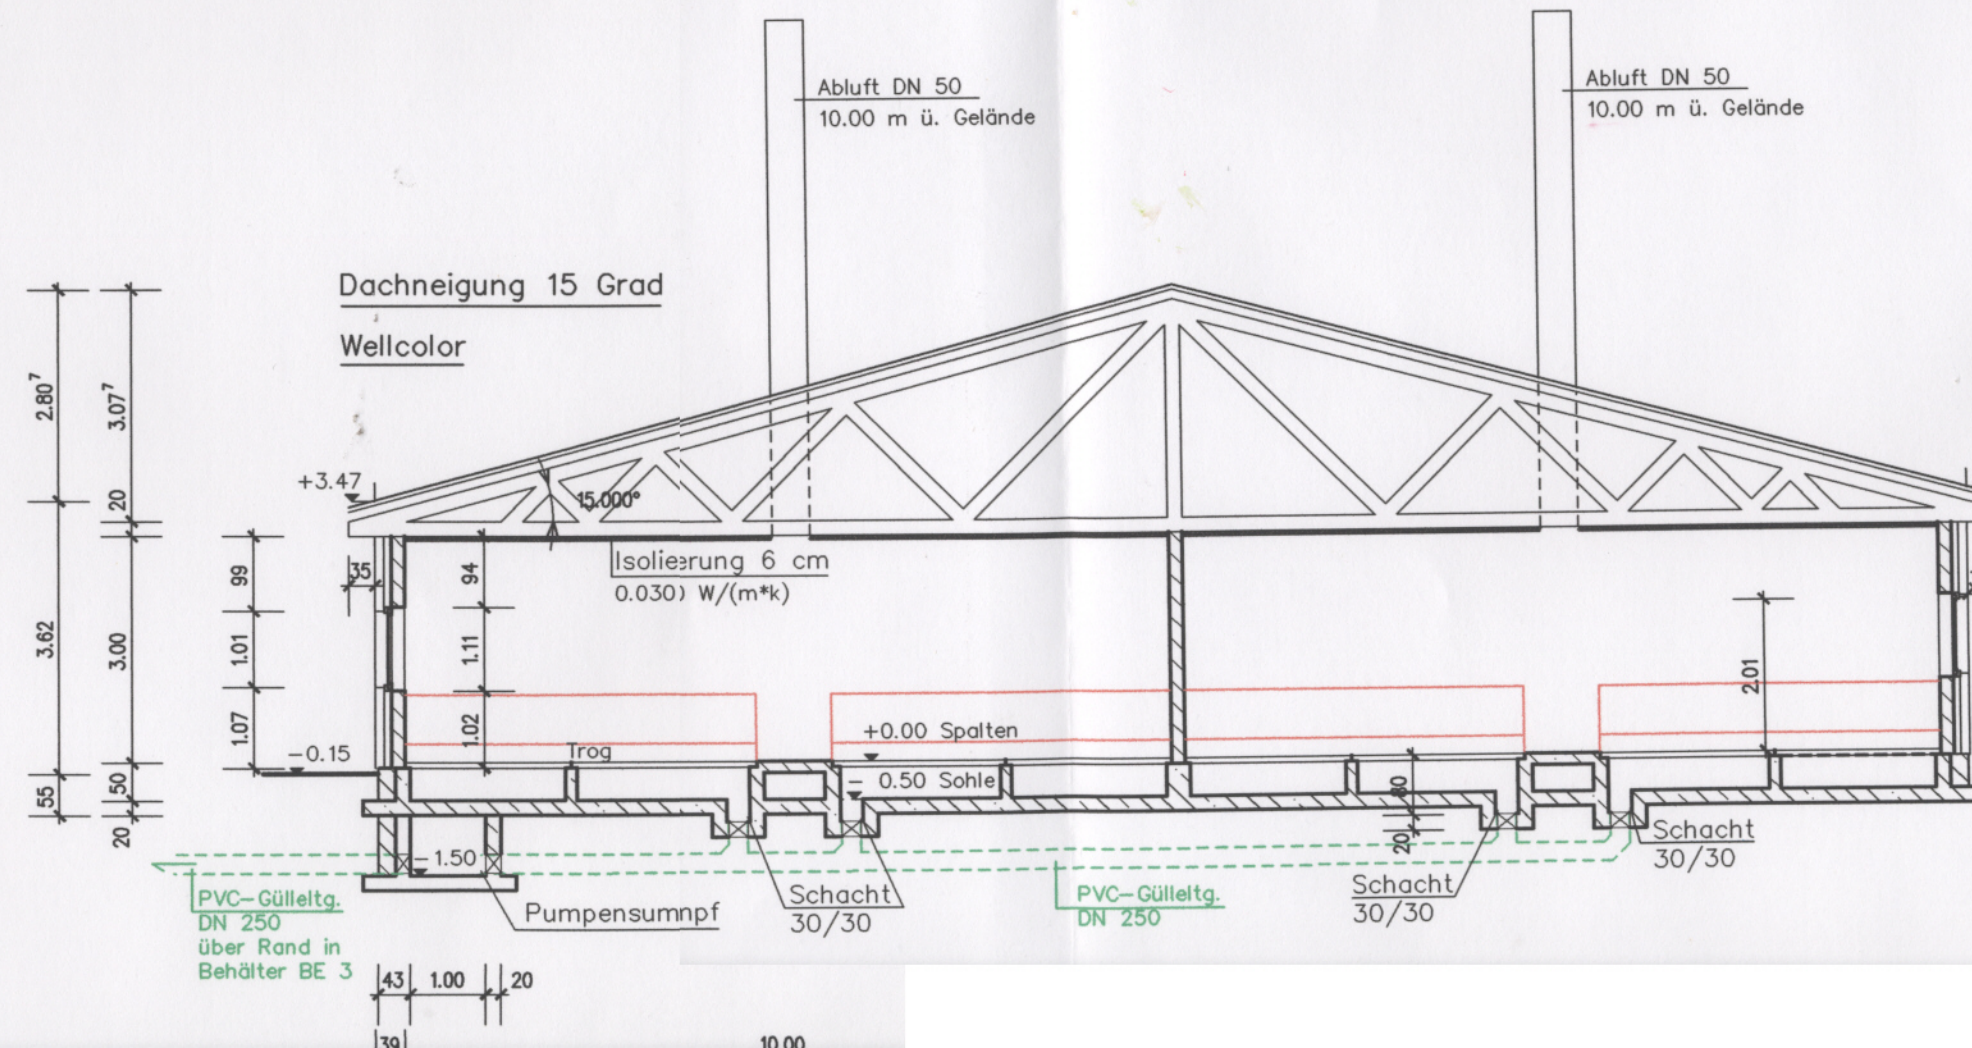

BE 2

FRANZ-JOSEF FLECK
DIPL.-ING.



Franz-Josef Fleck
Dinkelblick 23
48599 Gronau/Epe

Tel.: 02565/97454
Fax.: 02565/97455

BAUHERR: Hermann-Josef Himmelmann
Kökelsum 1
48308 59399 Olfen

BAUVORHABEN: Neubau eines Schweinestalles

GEZ. DATUM:

BAUTEIL: Schnitt A-B, Ansichten