

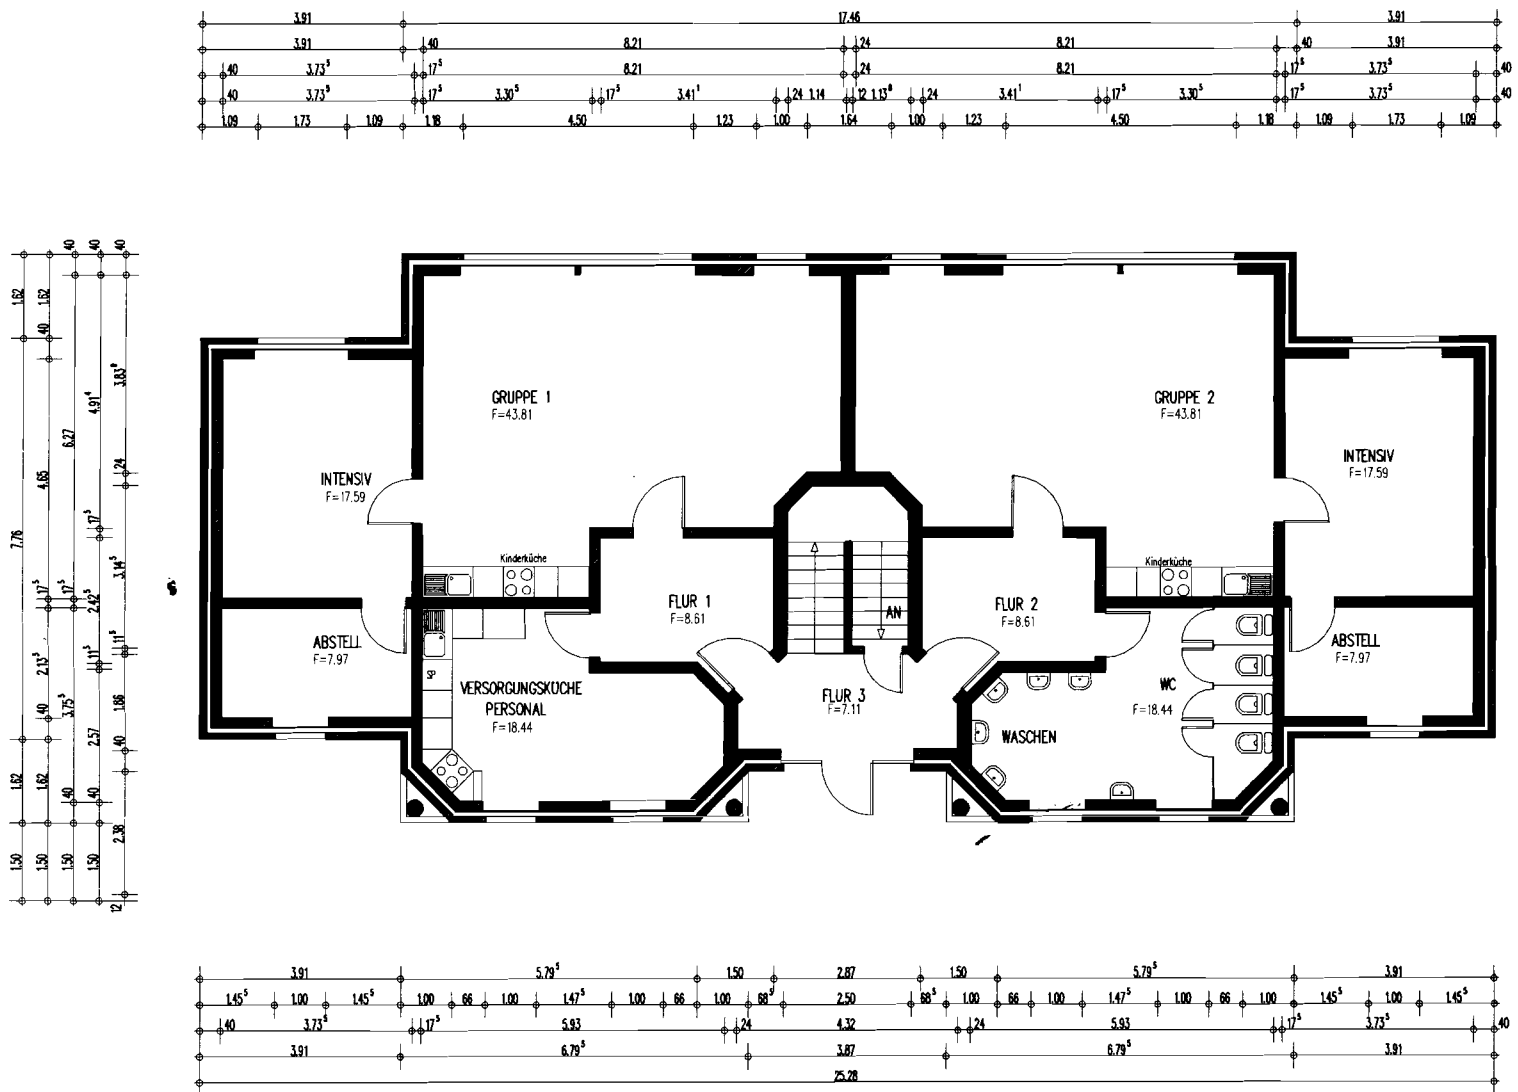
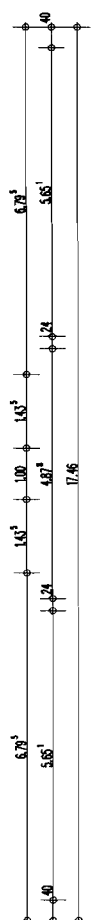
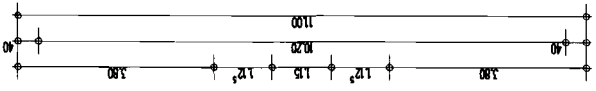
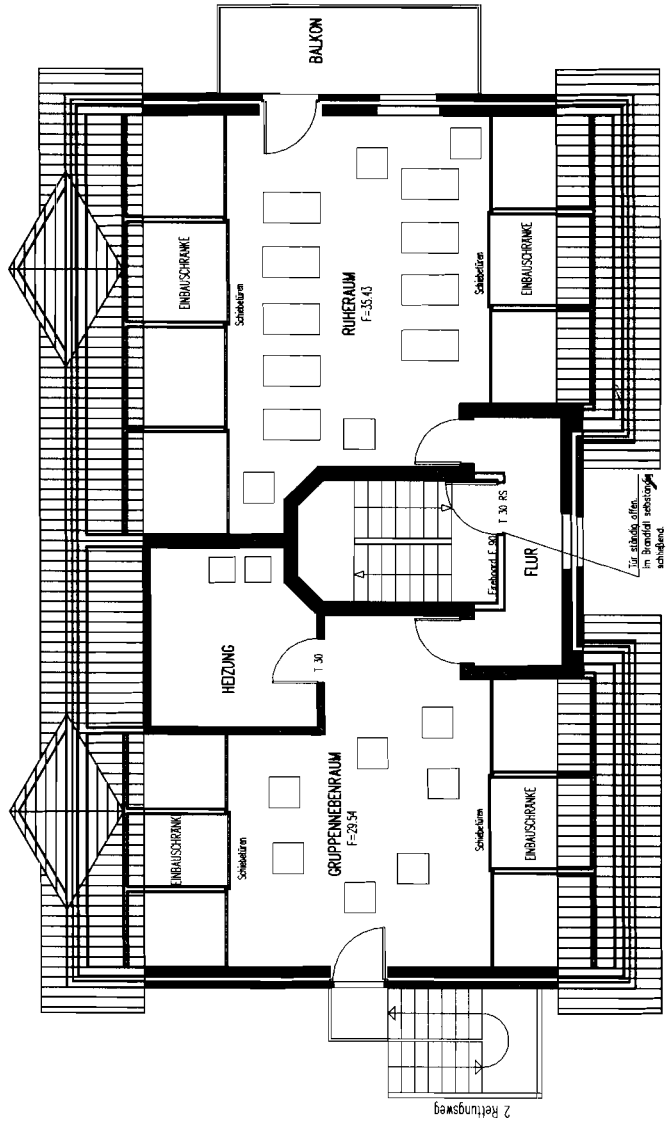


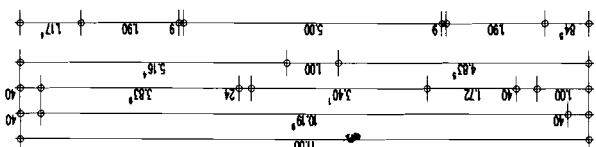

ERDGESCHOSS






INGENIEURBURO				
Dipl.-Ing. Friedhelm Westrup				
Heinrich-Bergmann-Weg 15, 59399 Offen-Vinnun, Tel. 02595/971985				
Bauvorhaben:	Dachgeschoßbau - Einbau von Gruppenräumen in 59399 Offen, Dattener Str. 20			
Bauherr:	STADT OFFEN Kirchstraße 5, 59399 Offen			
Baufeld:	ERDGESCHOSS			
Datum:	11/06	Maßstab:	1:100	Gez.: few
PLANVERFASSEN:	FACHPLANER:		BL.-N. 5	
		BAUHERR:		

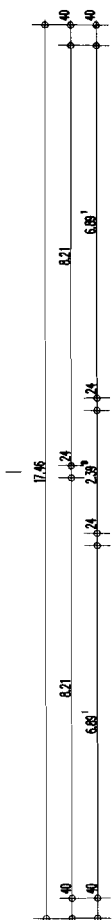

DACHGESCHOSS

INGENIEURBÜRO
 Dipl.-Ing. Friedhelm Westrup
 Heinrich-Bergmann-Weg 15, 59399 Olfen-Vinnun, Tel. 02595/97985

Bauvorhaben:	Dachgeschoszbau – Einbau von Gruppenräumen in 59399 Olfen, Datteler Str. 20		
Bauherr:	STADT OLFEN Kirchstraße 5, 59399 Olfen		
Bauteil:	DACHGESCHOSS		
Datum:	11/06	Maßstab:	1:100
FLANGEFÄSSER:		Gez:	few
		Bl.-Nr.:	1
		BAUHER:	

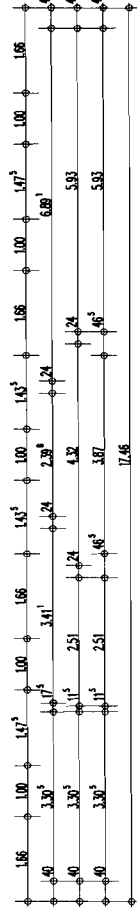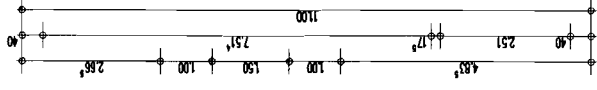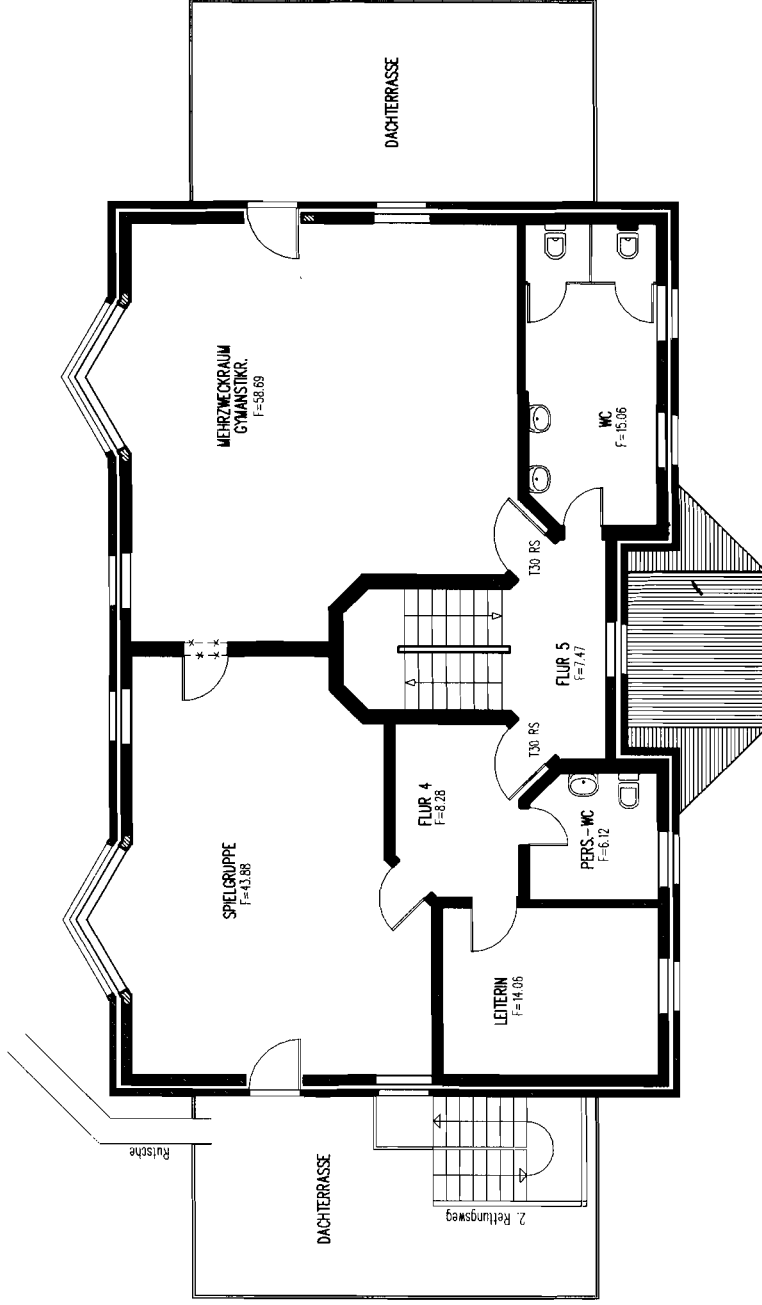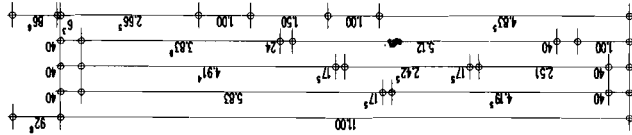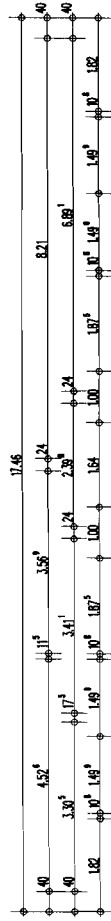


OBERGESCHOSS


INGENIEURBÜRO
Dipl.-Ing. Friedhelm Westrup

Heinrich-Bergmann-Weg 15, 59399 Offen-Vinnum, Tel. 02595/97985

Bauvorhaben:	Dachgeschossbau - Einbau von Gruppenräumen in 59399 Offen, Dattener Str. 20		
Bauherr:	STADT OFFEN Kirchstraße 5, 59399 Offen		
Bauteil:	OBERGESCHOSS		
Datum:	11/06	Maßstab:	1:100
PLANVERFÄSSER:	FACHPLANER	Gez.:	few
		Bl.-Nr.:	2
		BAUHER:	

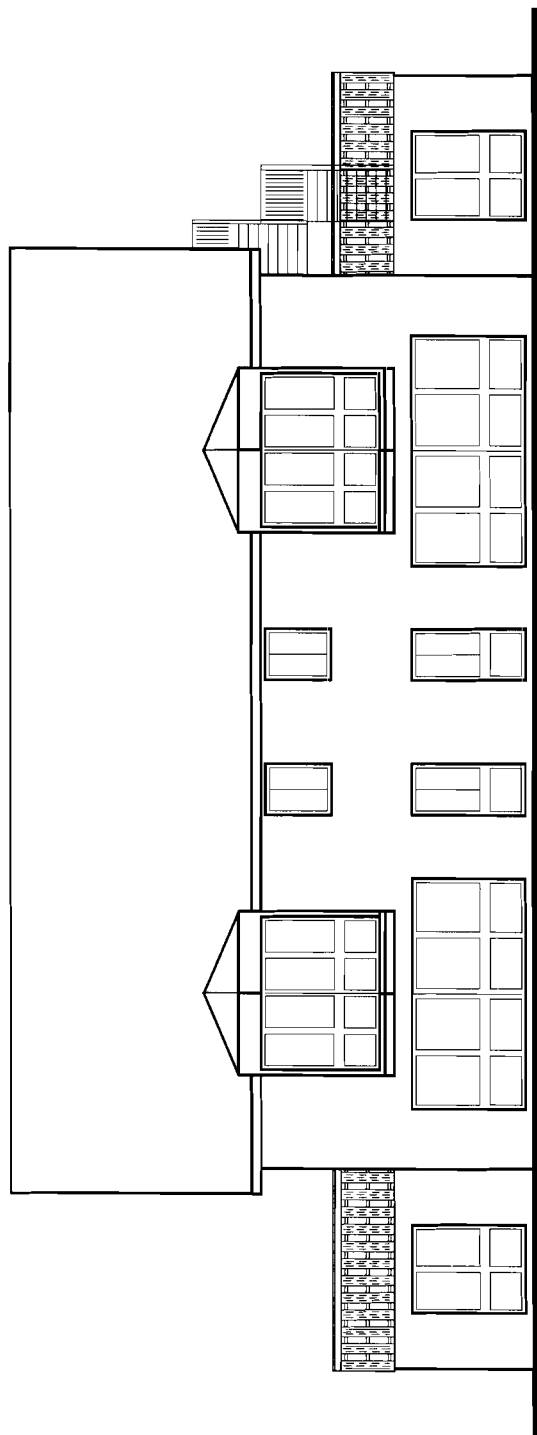

SÜD-WEST

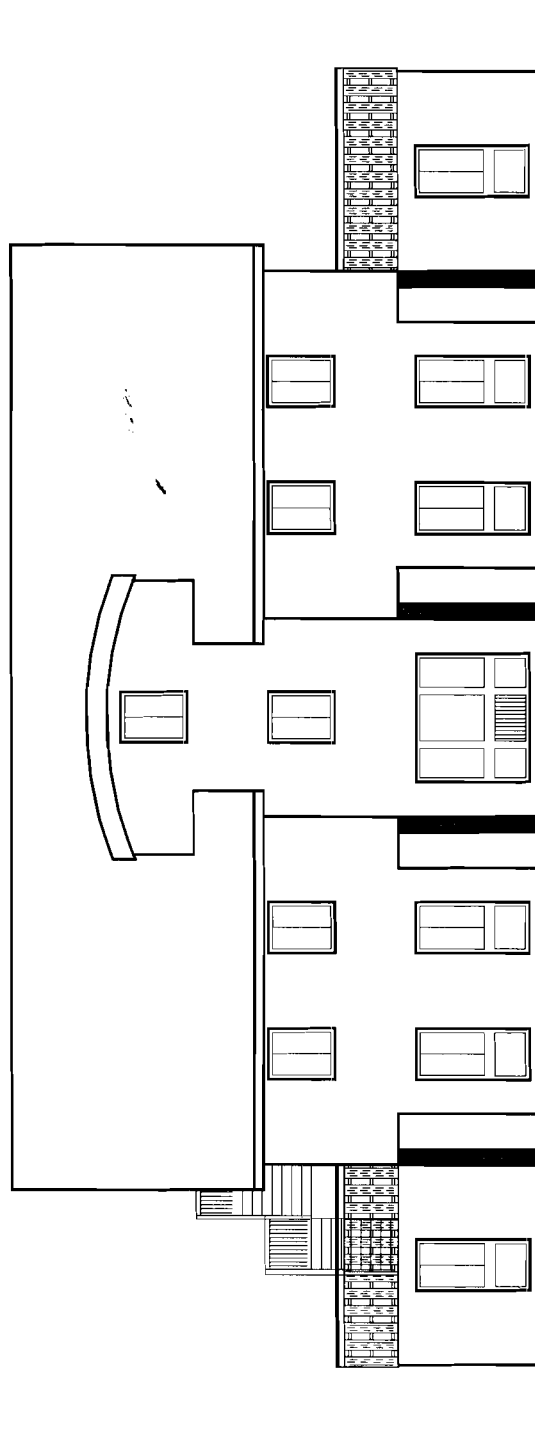


NORD-ÖST

INGENIEURBÜRO


Dipl.-Ing. Friedhelm Westrup

Heinrich-Bergmann-Weg 15, 59399 Offen-Vinnum, Tel. 02595/97985

Bauvorhaben:	Dachgeschossausbau – Einbau von Gruppenräumen in 59399 Offen, Dattener Str. 20		
Bauherr:	STADT OFFEN Kirchstraße 5, 59399 Offen		
Bauleit:	ANSICHTEN		
Datum:	11/06	Maßstab:	1:100
PLANVERFASSER:		Gez:	few
		Bl.-Nr.:	4
		BAUER:	

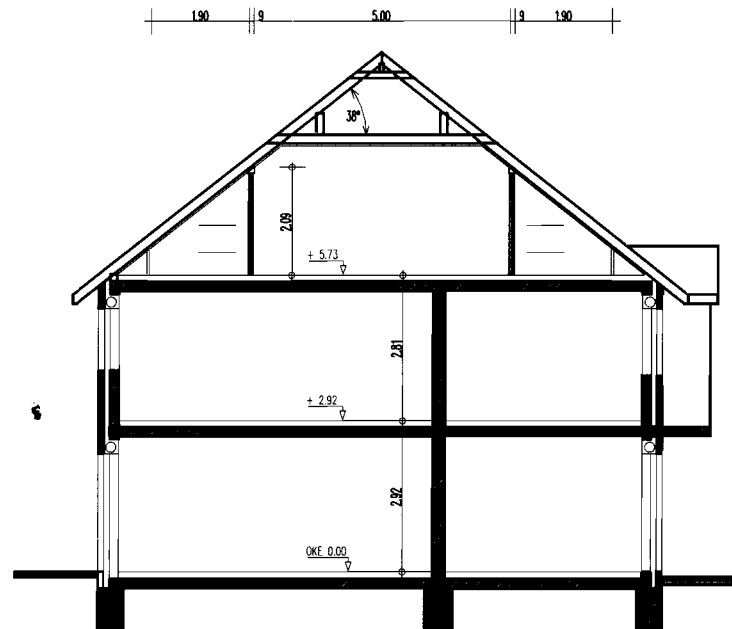

SCHNITT 1

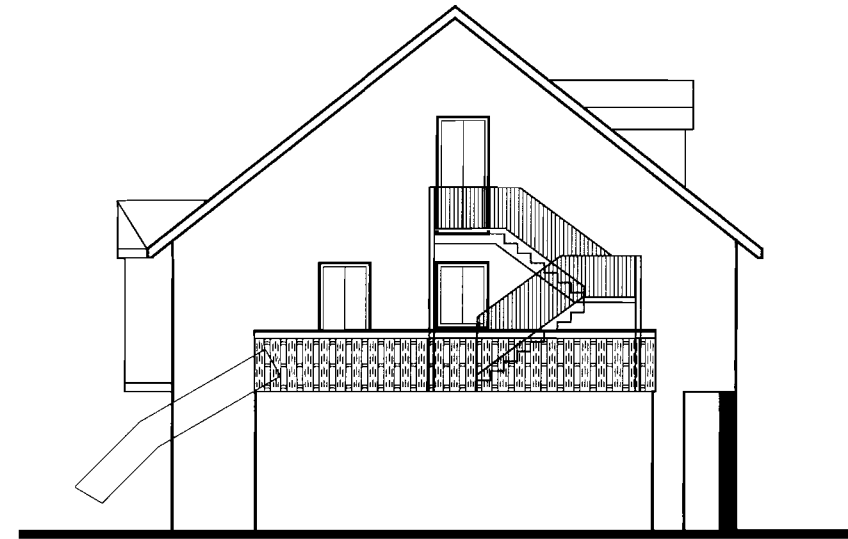

SUD-OST

INGENIEURBÜRO				
Dipl.-Ing. Friedhelm Westrup				
Heinrich-Bergmann-Weg 15, 59399 Offen-Vinnun, Tel. 02595/971985				
Bauvorhaben:	Dachgeschoßbau - Einbau von Gruppenräumen in 59399 Offen, Datteler Str. 20			
Bauherr:	STADT OFFEN Kirchstraße 5, 59399 Offen			
Bauteil:	SCHNITT + ABSICHT			
Datum:	11/06	Maßstab:	1: 100	Gez. few
PLANVERFASSEN:	FACHPLANER:		BL-Nr.: 3	
		BAUHERR:		