



9532.1

Am Hohen Ufer

Erlenstraße

Ahornweg

Milchpfad

Weg


Weg

Gartenstraße


Telgenkamp

Flur 8

Flur 7

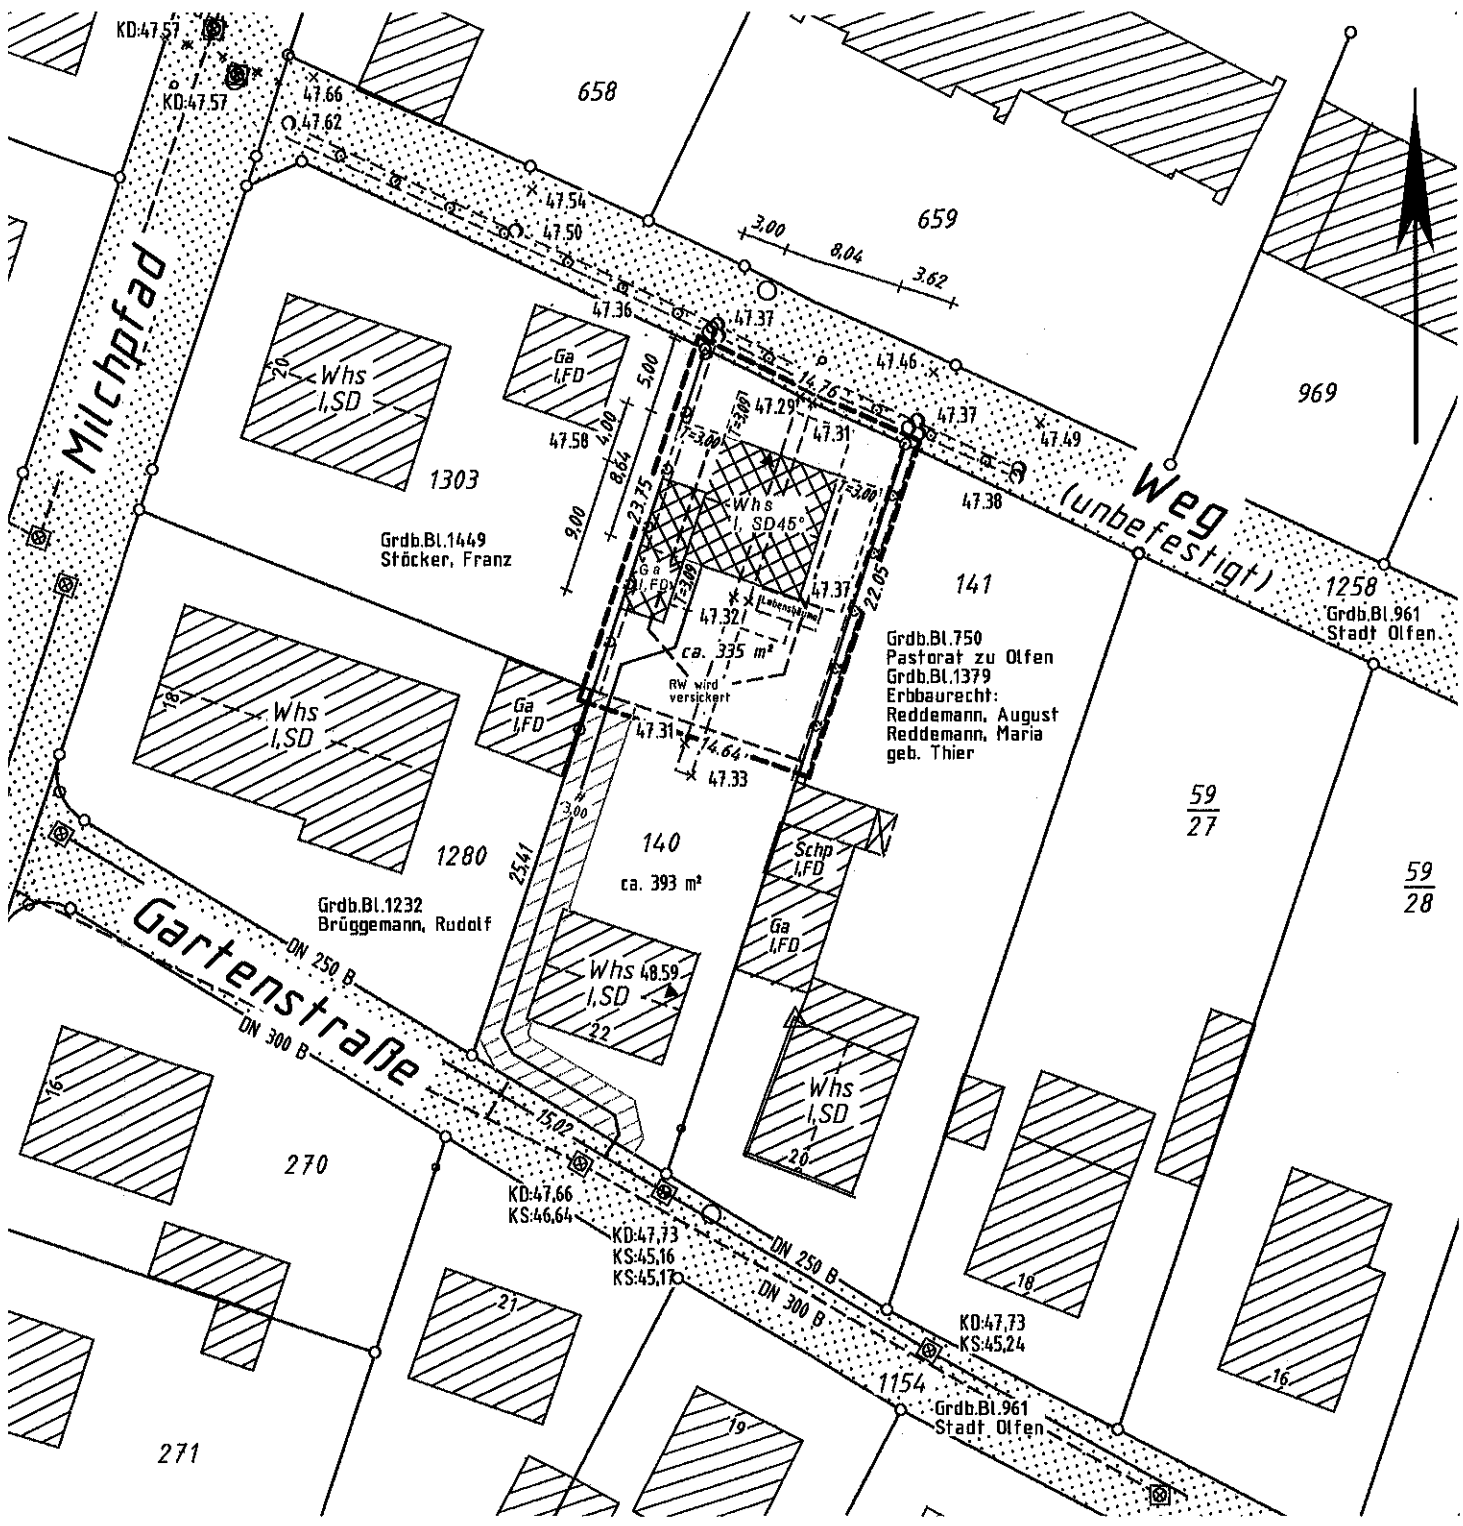


Die Höhen beziehen sich auf : Kanalkataster
 Es kann keine Gewähr dafür übernommen werden, daß das dargestellte Baugelände frei von nicht grundbuchlich gesicherten Leitungen und Bauwerken ist.
 Sofern der Plan nicht innerhalb eines Jahres nach Fertigstellung verwendet wird, ist eine Überprüfung insbesondere des Höhenmaßstabes erforderlich.

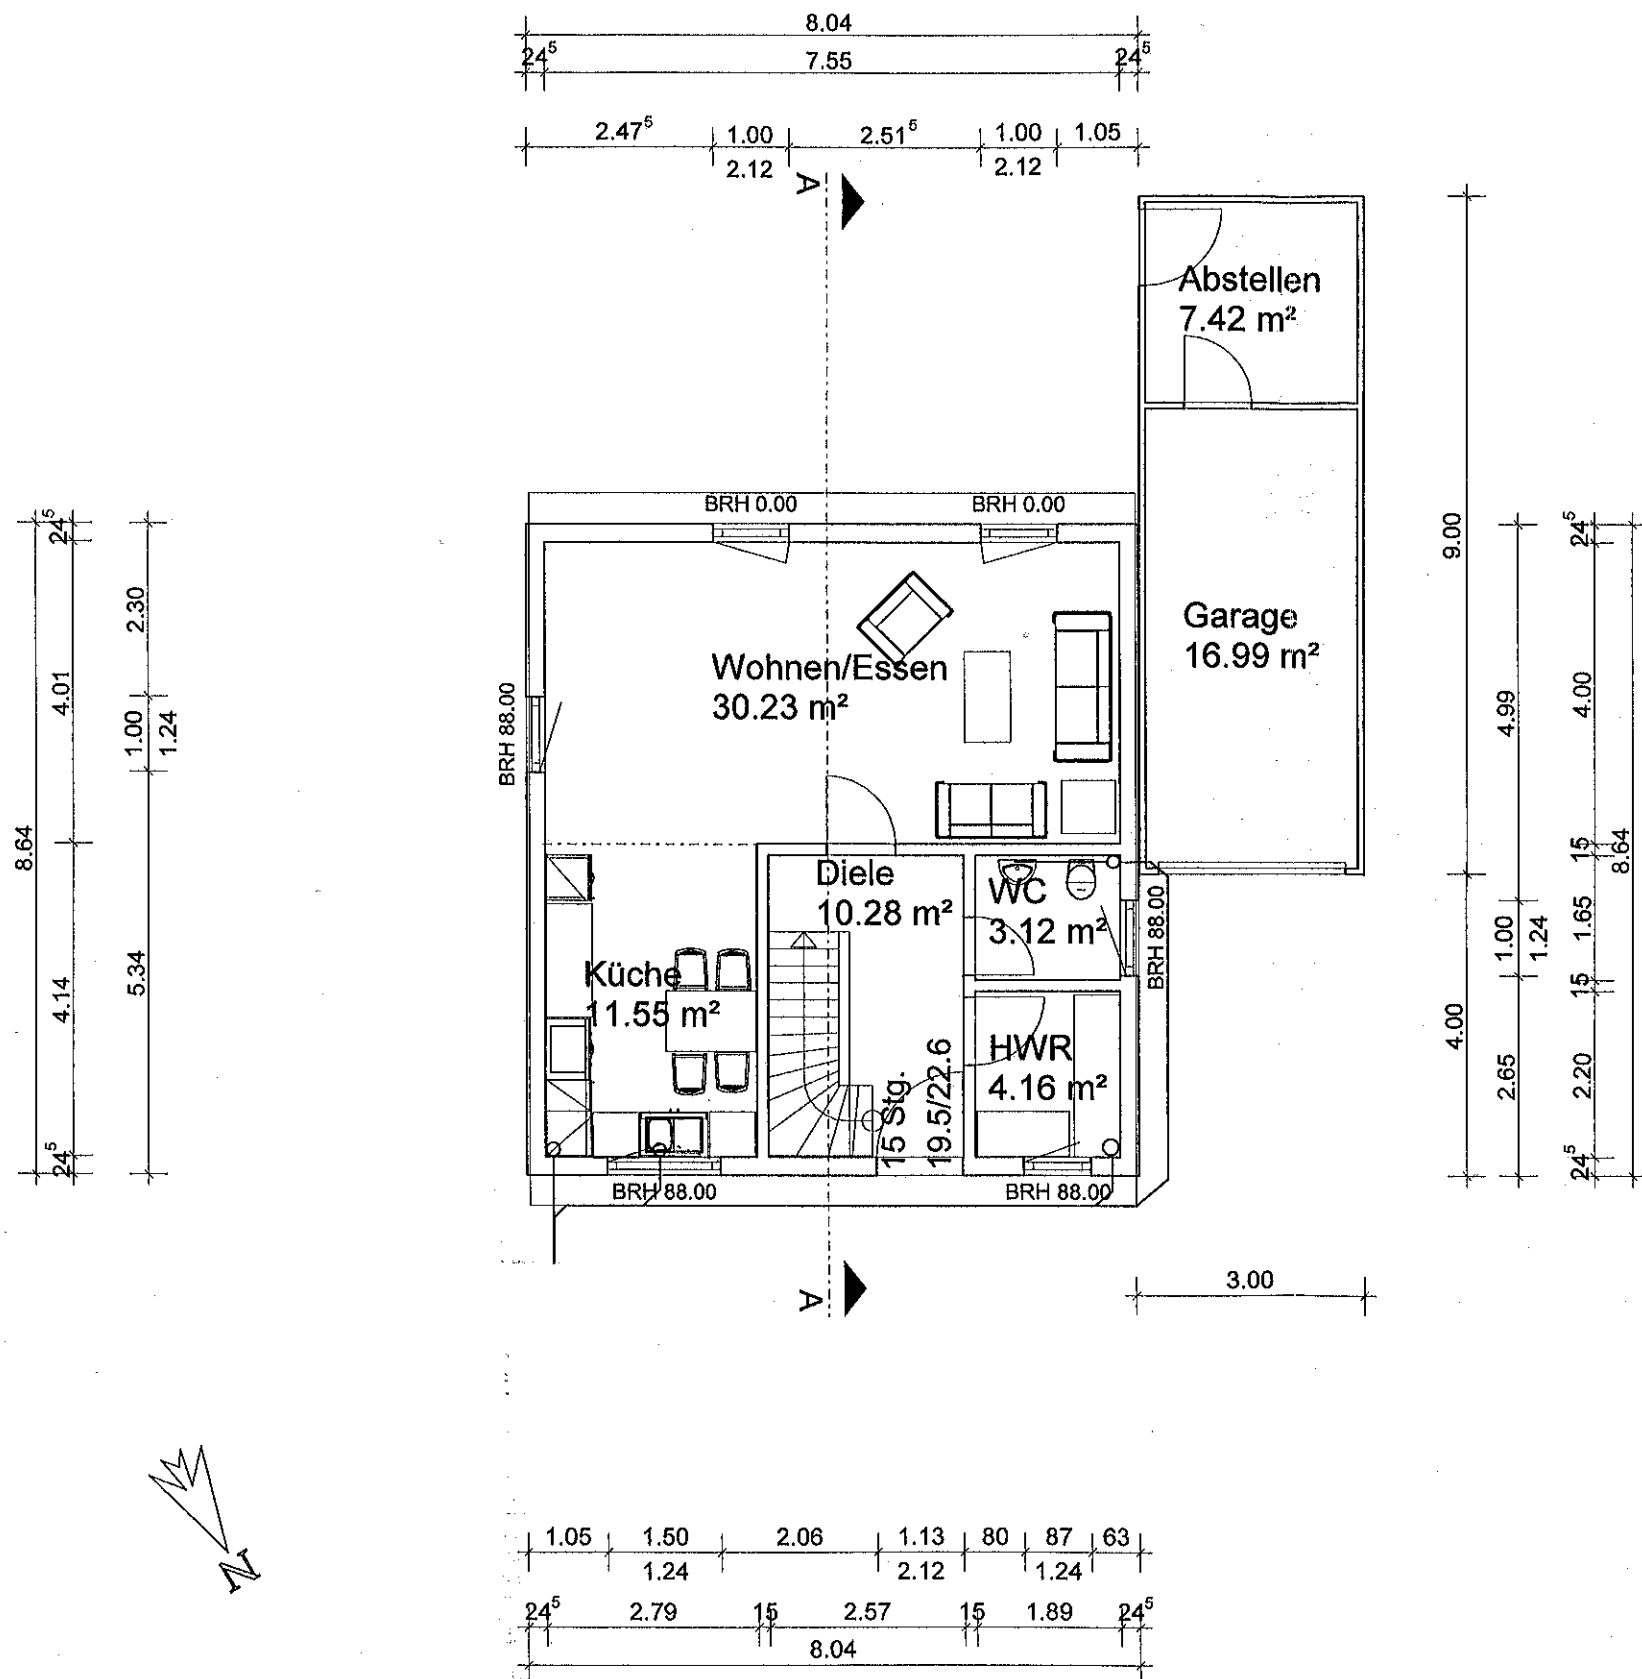

Bauherr *N. Bittner*

INGENIEURBÜRO
 DIPL.-ING. FRIEDHELM WESTRUP
 HEINRICH-BERGMANN-WEG 15
59399 OLFEN-VINNUM
 TEL. 02595/7971985, FAX 69 22

Planverfasser Dipl.-Ing. Friedhelm Westrup Hermann-Bergmann-Weg 15, 59399 Olfen	
Bauherr	Nicole und Thorsten Bittner Nordstr. 56, 59399 Olfen
Projekt	Errichtung eines Einfamilienhauses mit Garage Gartenstr. , 59399 Olfen
Bauteil	Erdgeschoß
Maßstab	1 : 100
Projekt-Nr.	A_0609
Plan-Nr.	G_1.0
Datum	23.09.2006

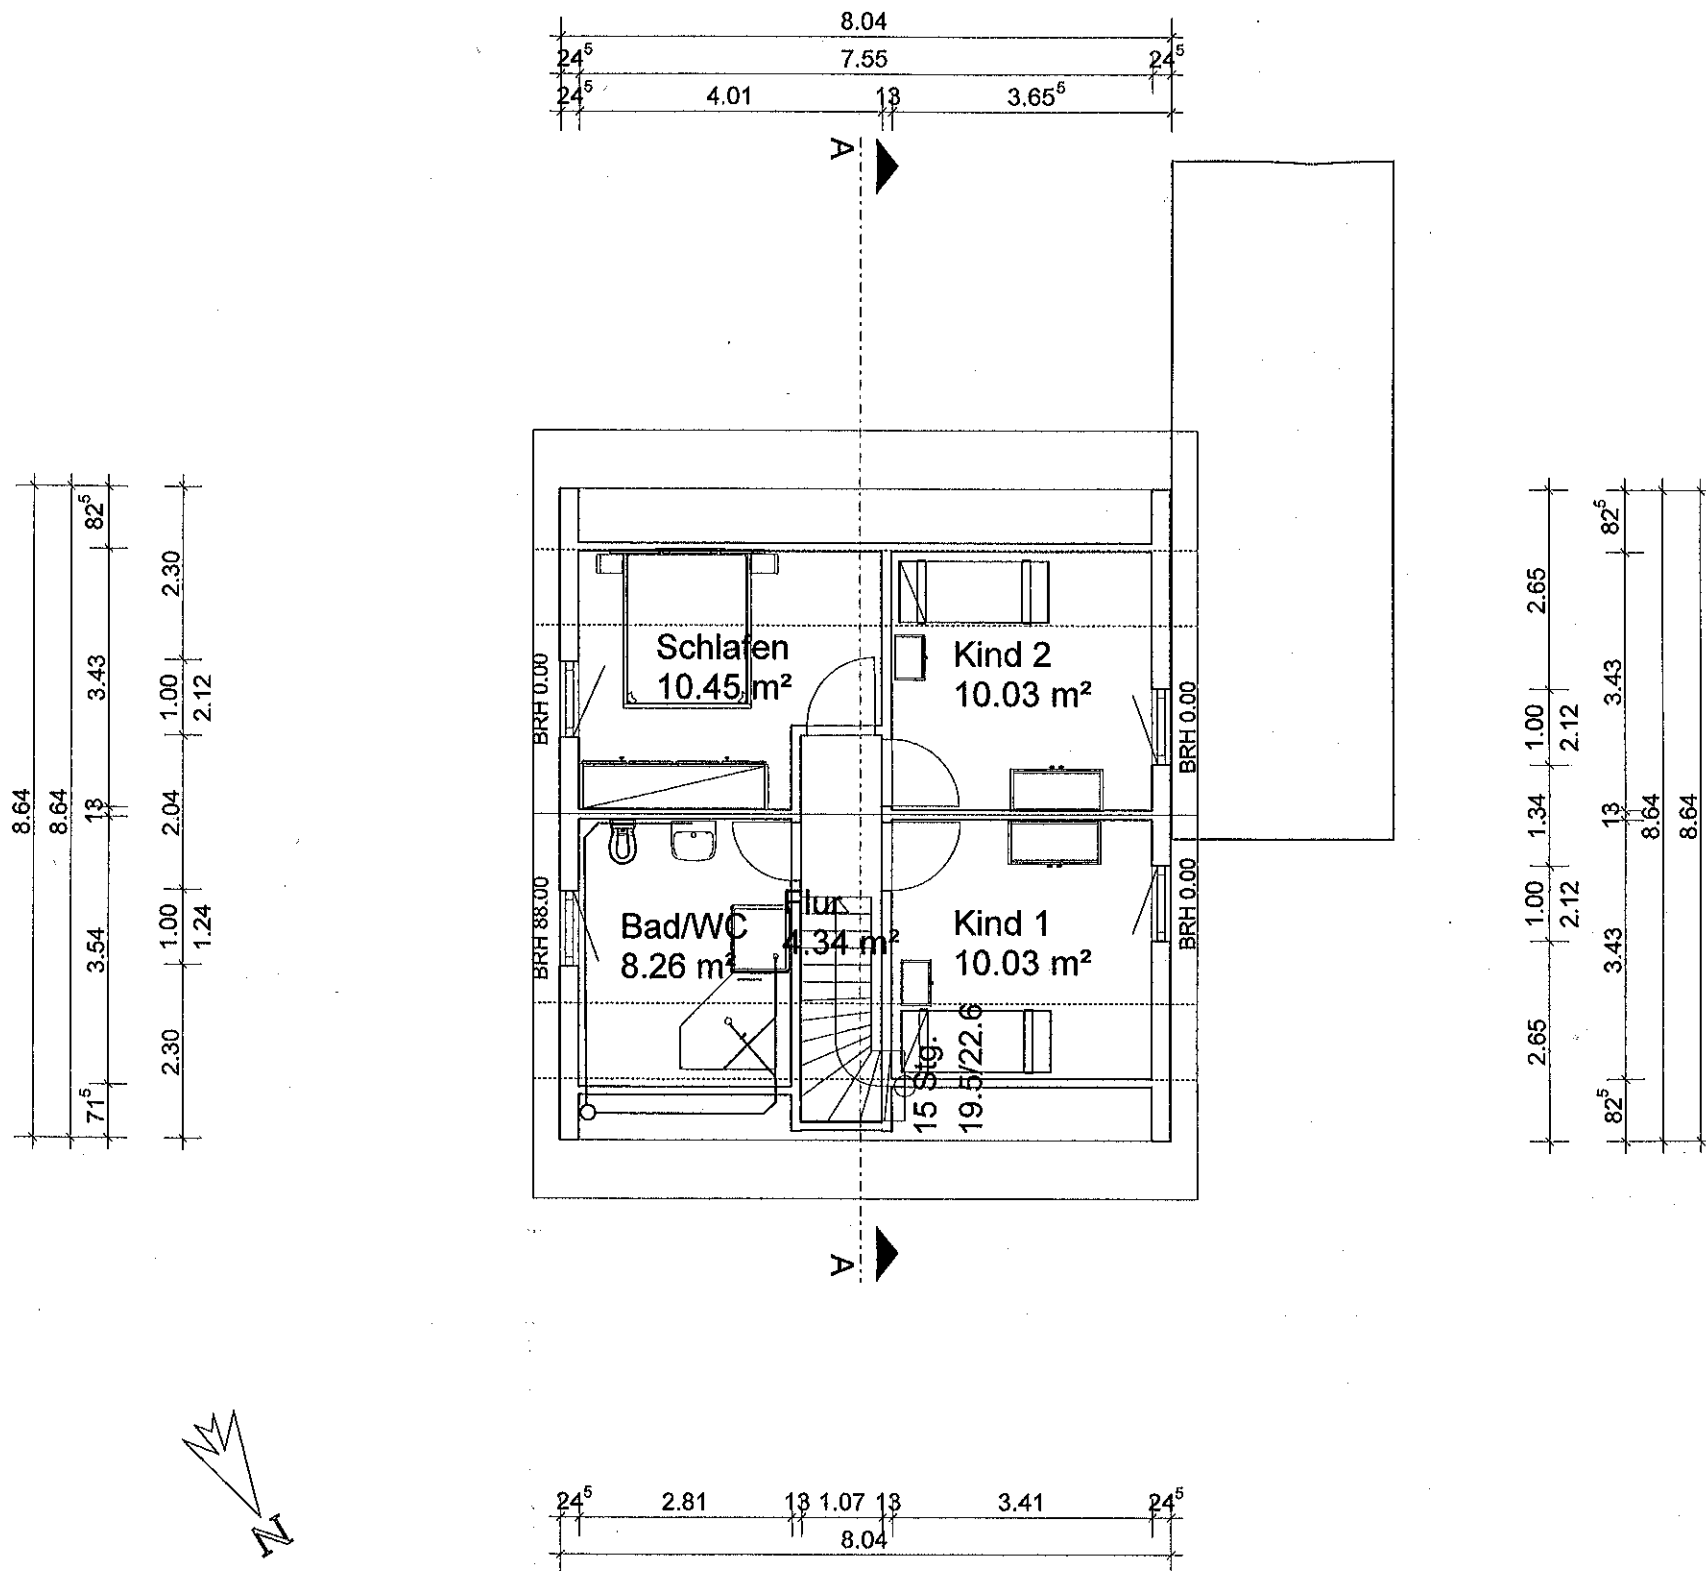


Bauherr *N. Bittner*
Th. Bittner

INGENIEURBÜRO
DIPL.-ING. FRIEDHELM WESTRUP
HEINRICH-BERGMANN-WEG 15
59399 OLZEN-VINNUM
TEL. 02595/7974985, FAX 59 22

Planverfasser Dipl.-Ing. Friedhelm Westrup Hermann-Bergmann-Weg 15, 59399 Olfen			
Bauherr	Nicole und Thorsten Bittner Nordstr. 56, 59399 Olfen		
Projekt	Errichtung eines Einfamilienhauses mit Garage Gartenstr. , 59399 Olfen		
Bautell	1. Dachgeschoß		
Maßstab	1 : 100	Plan-Nr.	G_1.0
Projekt-Nr.	A_0609	Datum	23.09.2006

Schnitt A--A


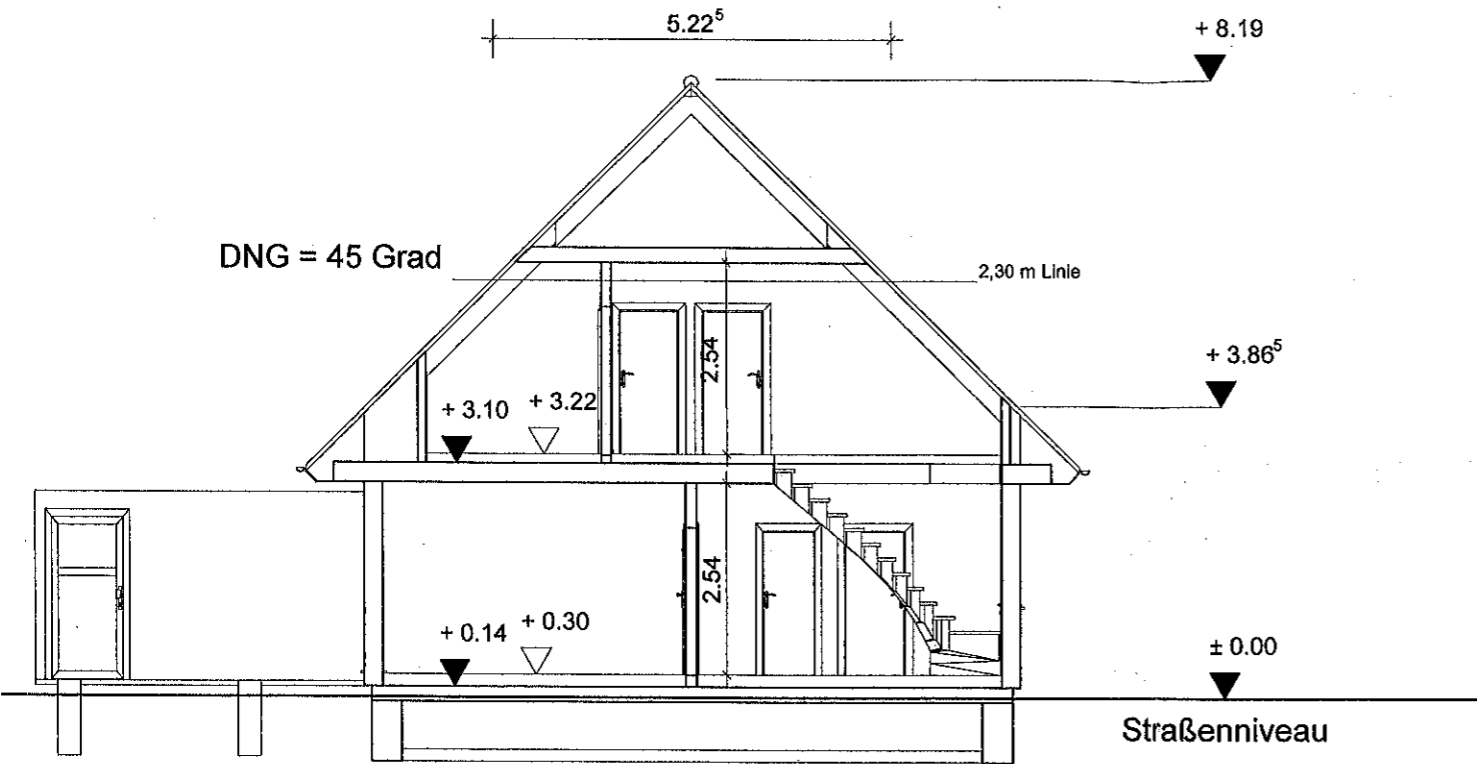


Bauherr *N. Bittner*
Th. Bittner

INGENIEURBÜRO
DIPL.-ING. FRIEDHELM WESTRUP
HEINRICH-BERGMANN-WEG 15
59399 OLFFEN-VINIUM
TEL.: 02595 797 19 85, FAX 59 22



Planverfasser Dipl.-Ing. Friedhelm Westrup Hermann-Bergmann-Weg 15, 59399 Olfen			
Bauherr	Nicole und Thorsten Bittner Nordstr. 56, 59399 Olfen		
Projekt	Errichtung eines Einfamilienhauses mit Garage Gartenstr. , 59399 Olfen		
Bauteil	Schnitt A--A		
Maßstab	1 : 100	Plan-Nr.	G_1.0

Nordansicht

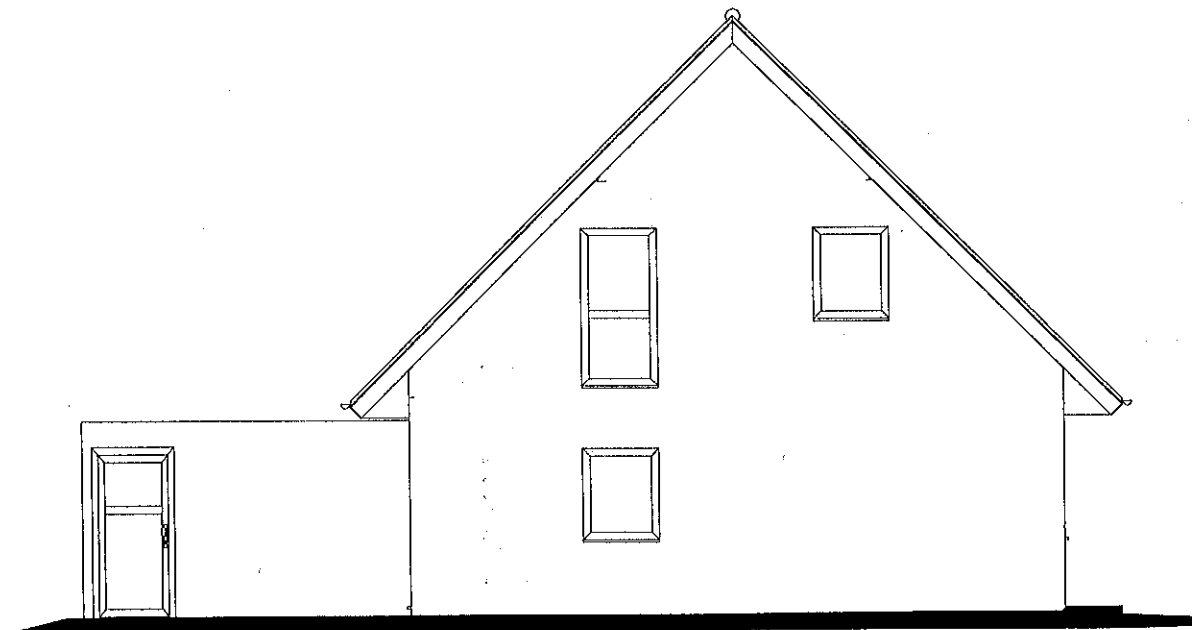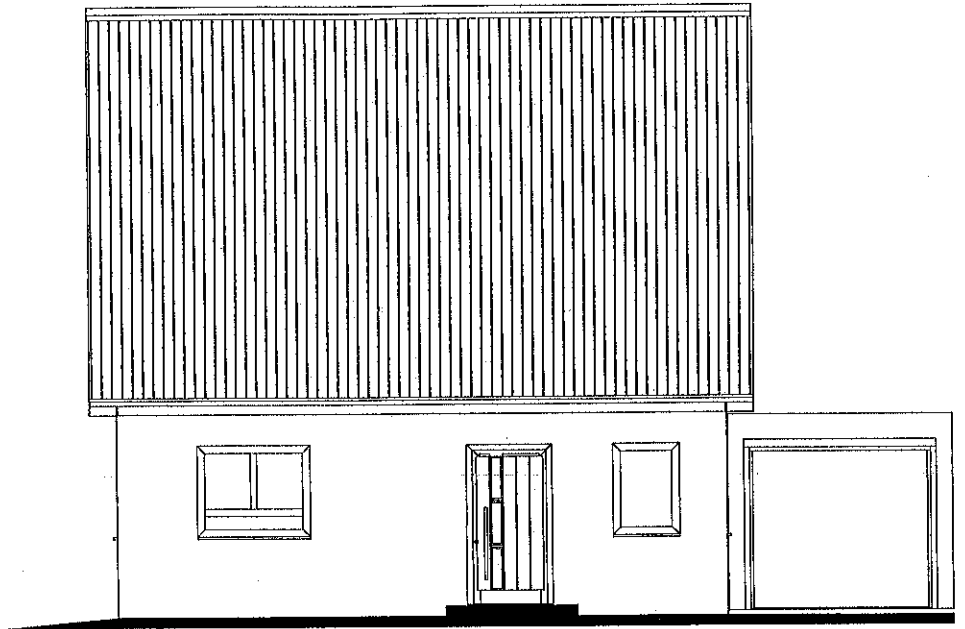

Ostansicht

Südansicht

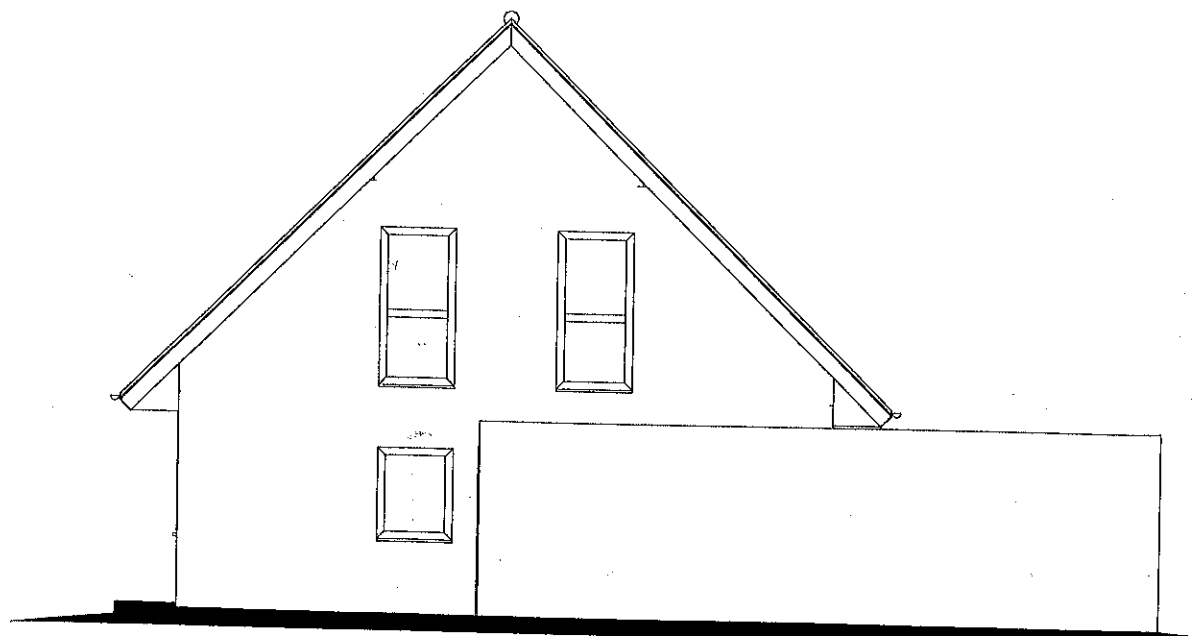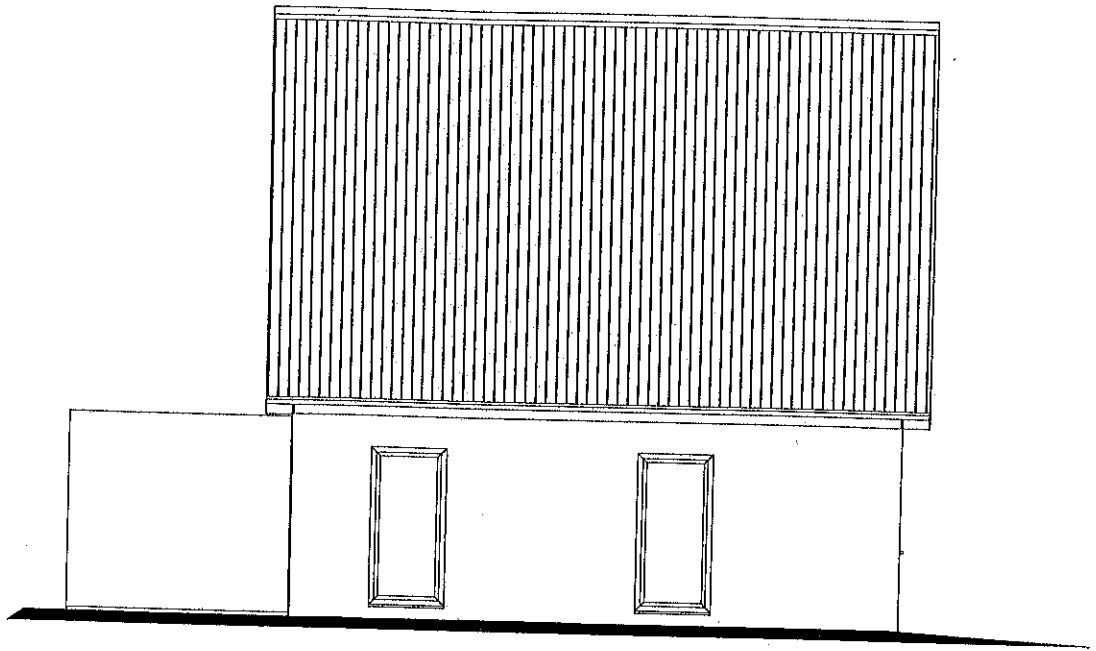

Westansicht