

Gemarkung: Olfen-Kirchspiel
 Flur 8
 Flurstück 53

Lageplan M 1:750
 Umbau und Nutzungsänderung
 des Wirtschaftsgebäudes
 zu einer Wohnung

Anna Kortmann *Anna Kortmann*
 Kökelsum 14
 59399 Olfen

24.10.2007

AUD GmbH
 Börster Weg 20
 45657 Recklinghausen *AUD*

Weg

53

13


12

13

E/


| | | | | | | | | | | | | | | | | | | | | | | | | |
|----|-------------------|--|-----------------|------|--|----|-----------------|------|-------------------|-----------------|------|-------------------|-------------------|-------------------|-------------------|-----------------|------|-------------------|-----------------|-----------------|-------------------|-----------------|-------------------|-----------------|
| | 29.50 | | | | | | | | | | | | 20.25 | | | | | | | | | | | |
| | 9.25 | | | | | | | | | | | | 20.25 | | | | | | | | | | | |
| 75 | 8.13 ^s | | | | | | 36 ^s | 1.14 | 2.88 ^s | | 2.11 | 1.01 | 1.37 ^s | 1.44 ^s | 1.13 | 1.26 | 1.13 | 3.41 ² | | 1.13 | 2.22 ^s | | | |
| 24 | 9.01 | | | | | | 38 | 4.53 | 24 | | 4.51 | 24 | 1.62 | 11 ^s | 4.02 | | 24 | 3.99 | | 36 ^s | | | | |
| 25 | 2.93 ^s | | 17 ^s | 5.09 | | 38 | 4.53 | 24 | | 4.51 | 24 | 2.13 ^s | 11 ^s | 3.63 | | 11 ^s | 3.99 | | 36 ^s | | | | | |
| 25 | 2.93 ^s | | 17 ^s | 3.50 | | 0 | 2.29 | 38 | 2.38 ^s | 11 ^s | 2.03 | 24 | 95 | 66 ⁷ | 2.89 ^s | | 24 | 2.13 ^s | 11 ^s | 95 | 10 | 56 ⁷ | 2.37 ^s | 36 ^s |


| | | | | | | | | | | | | | | |
|-------|------|--|------|--|-------------------|--|-------------------|--|------|--|-------------------|--|-------------------|--|
| 19.37 | 5.07 | | 5.07 | | 4.83 | | 4.83 | | 4.83 | | 5.63 ^s | | 5.63 ^s | |
| 14.30 | 3.00 | | 6.80 | | 6.88 ^s | | 2.65 | | 6.13 | | 2.27 ^s | | 2.63 ^s | |
| | 4.50 | | 6.80 | | 3.18 | | 4.05 | | 4.05 | | 1.16 | | 2.63 ^s | |
| | 3.52 | | 3.52 | | 3.50 ^s | | 3.50 ^s | | | | | | | |

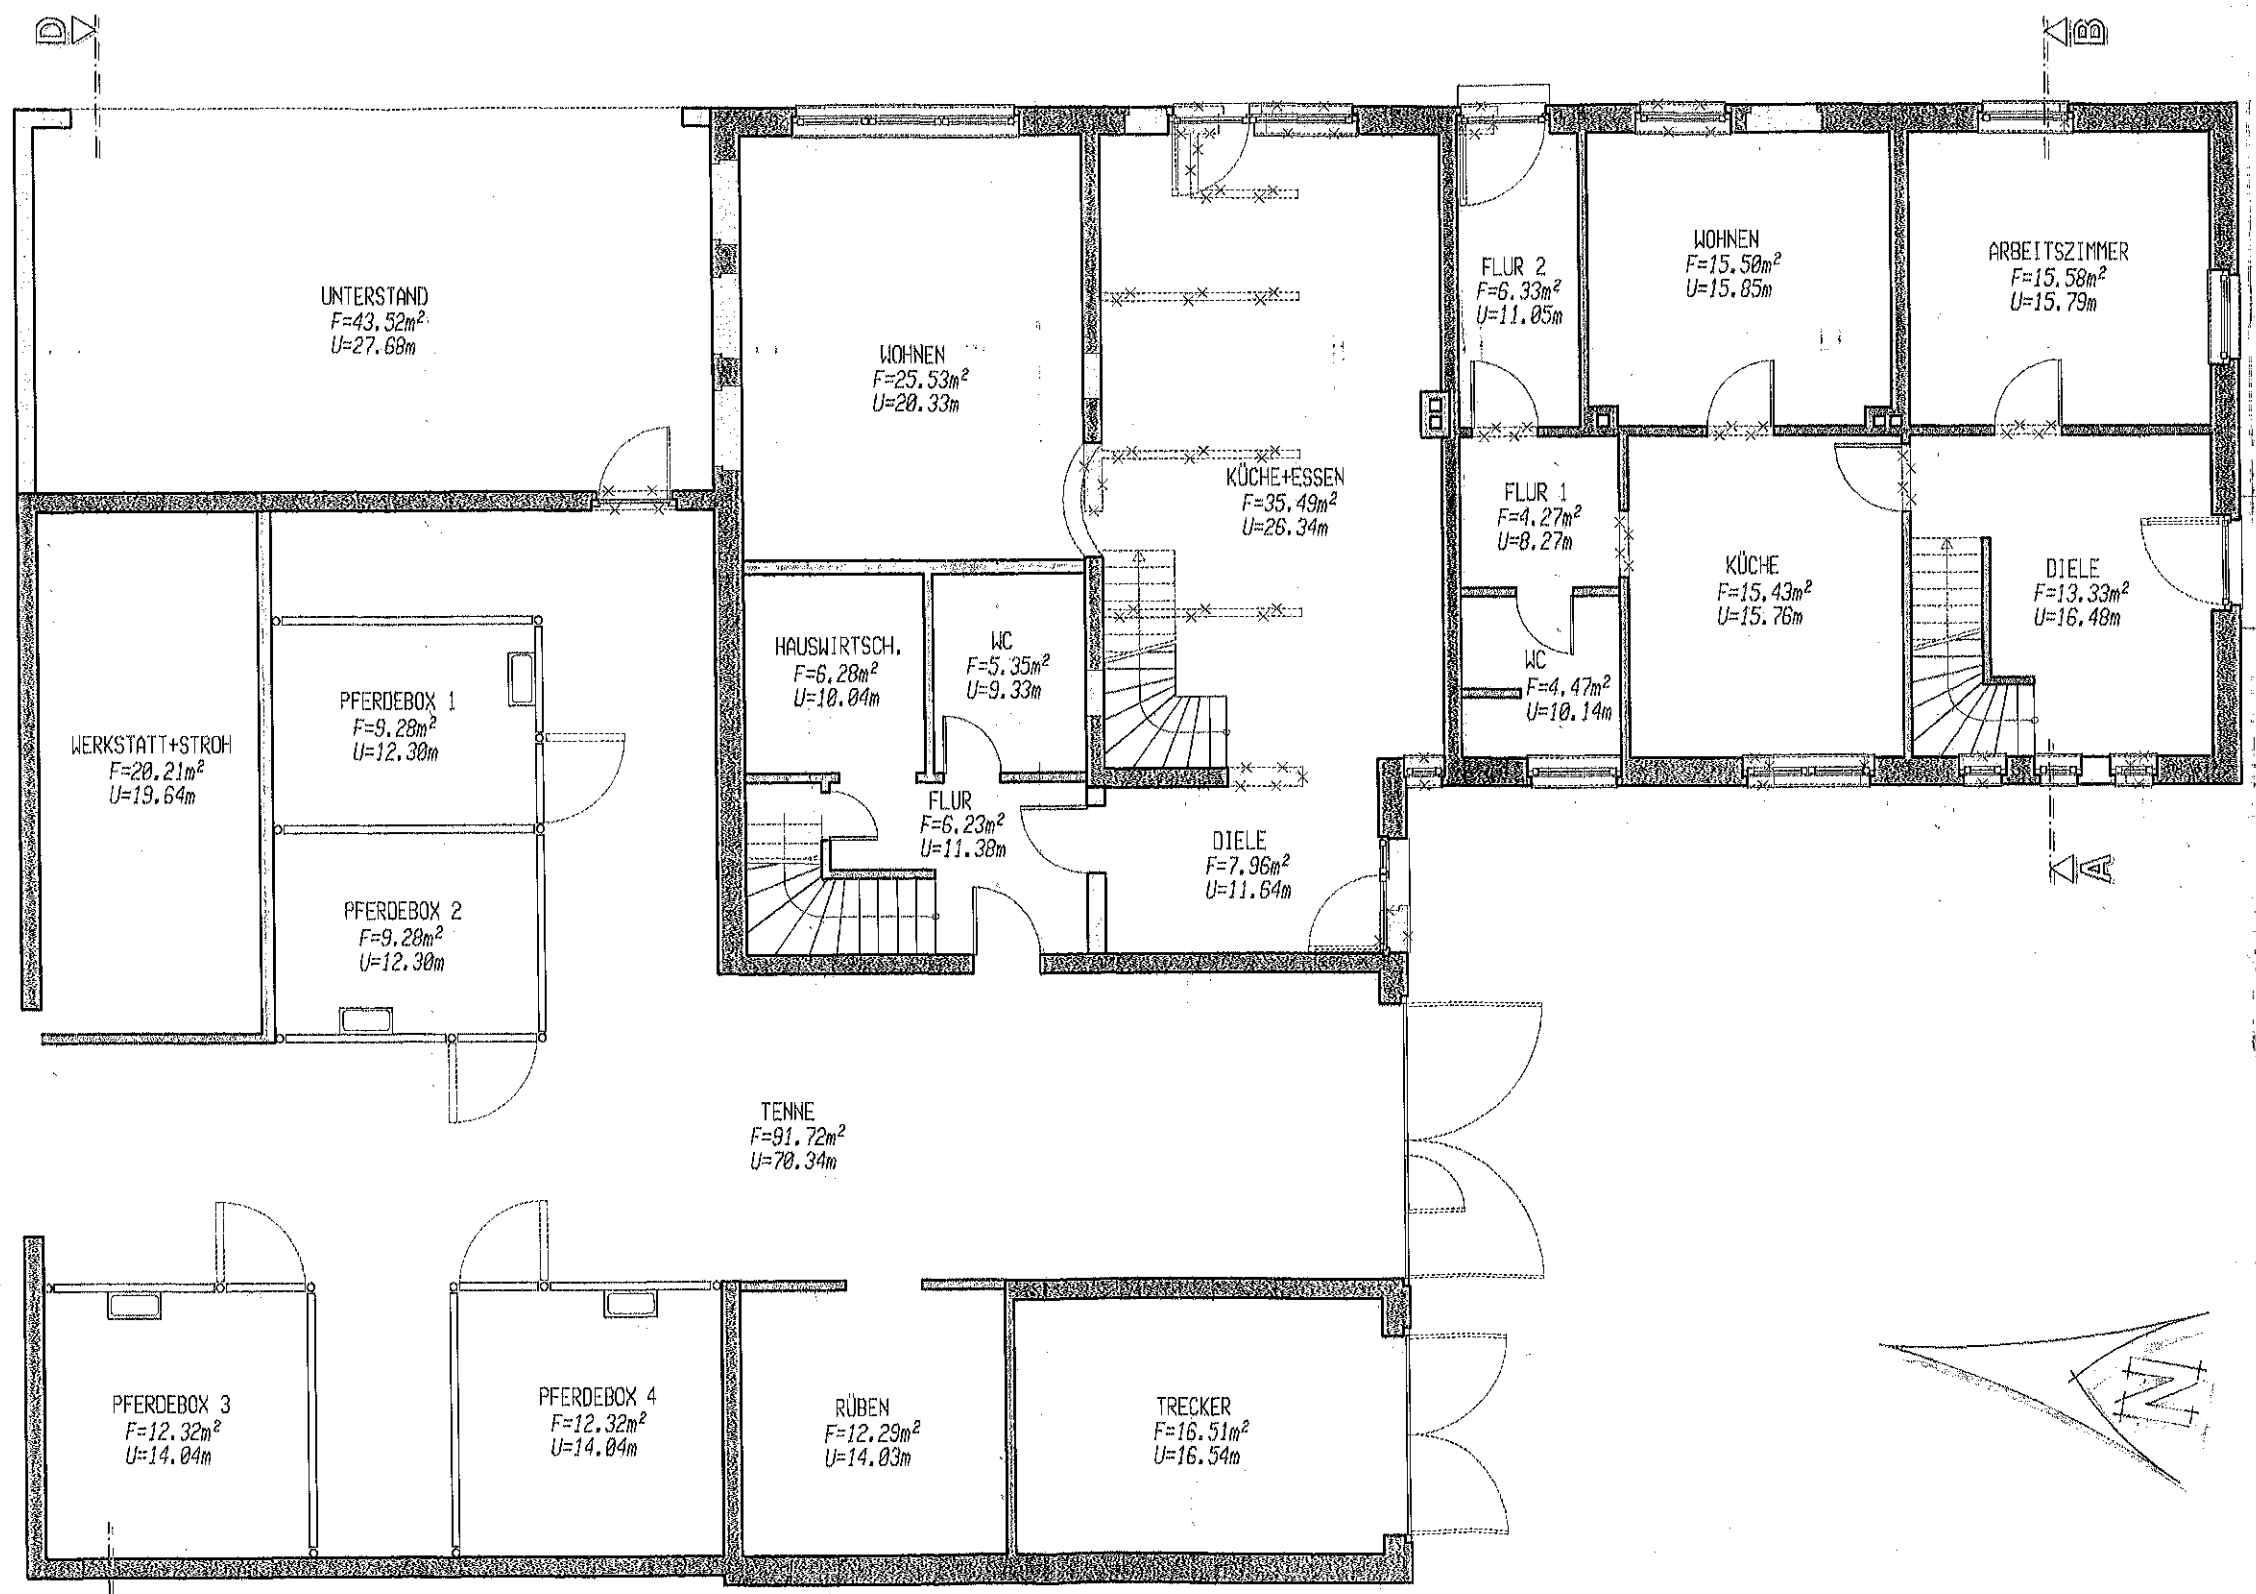


| | | | | | | | | | | | | | | | | | | | | | | | | |
|----|-------------------|-----------------|------|---|------|----|------|-----------------|-------------------|----|------|----|----|-------------------|------|-------------------|------|------|----|----|----|----|----|-------------------|
| 26 | 2.93 ^s | 17 ^s | 3.50 | 0 | 2.29 | 38 | 1.00 | 11 ^s | 3.41 ^s | 24 | 3.62 | 38 | 48 | 1.21 ² | 1.13 | 1.72 ^s | 1.63 | 1.25 | 50 | 50 | 50 | 50 | 50 | 1.17 ^s |
|----|-------------------|-----------------|------|---|------|----|------|-----------------|-------------------|----|------|----|----|-------------------|------|-------------------|------|------|----|----|----|----|----|-------------------|

ERDGESCHOSS

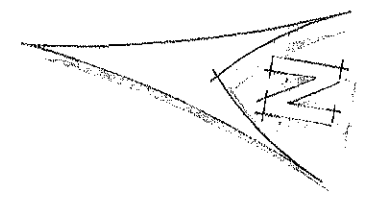

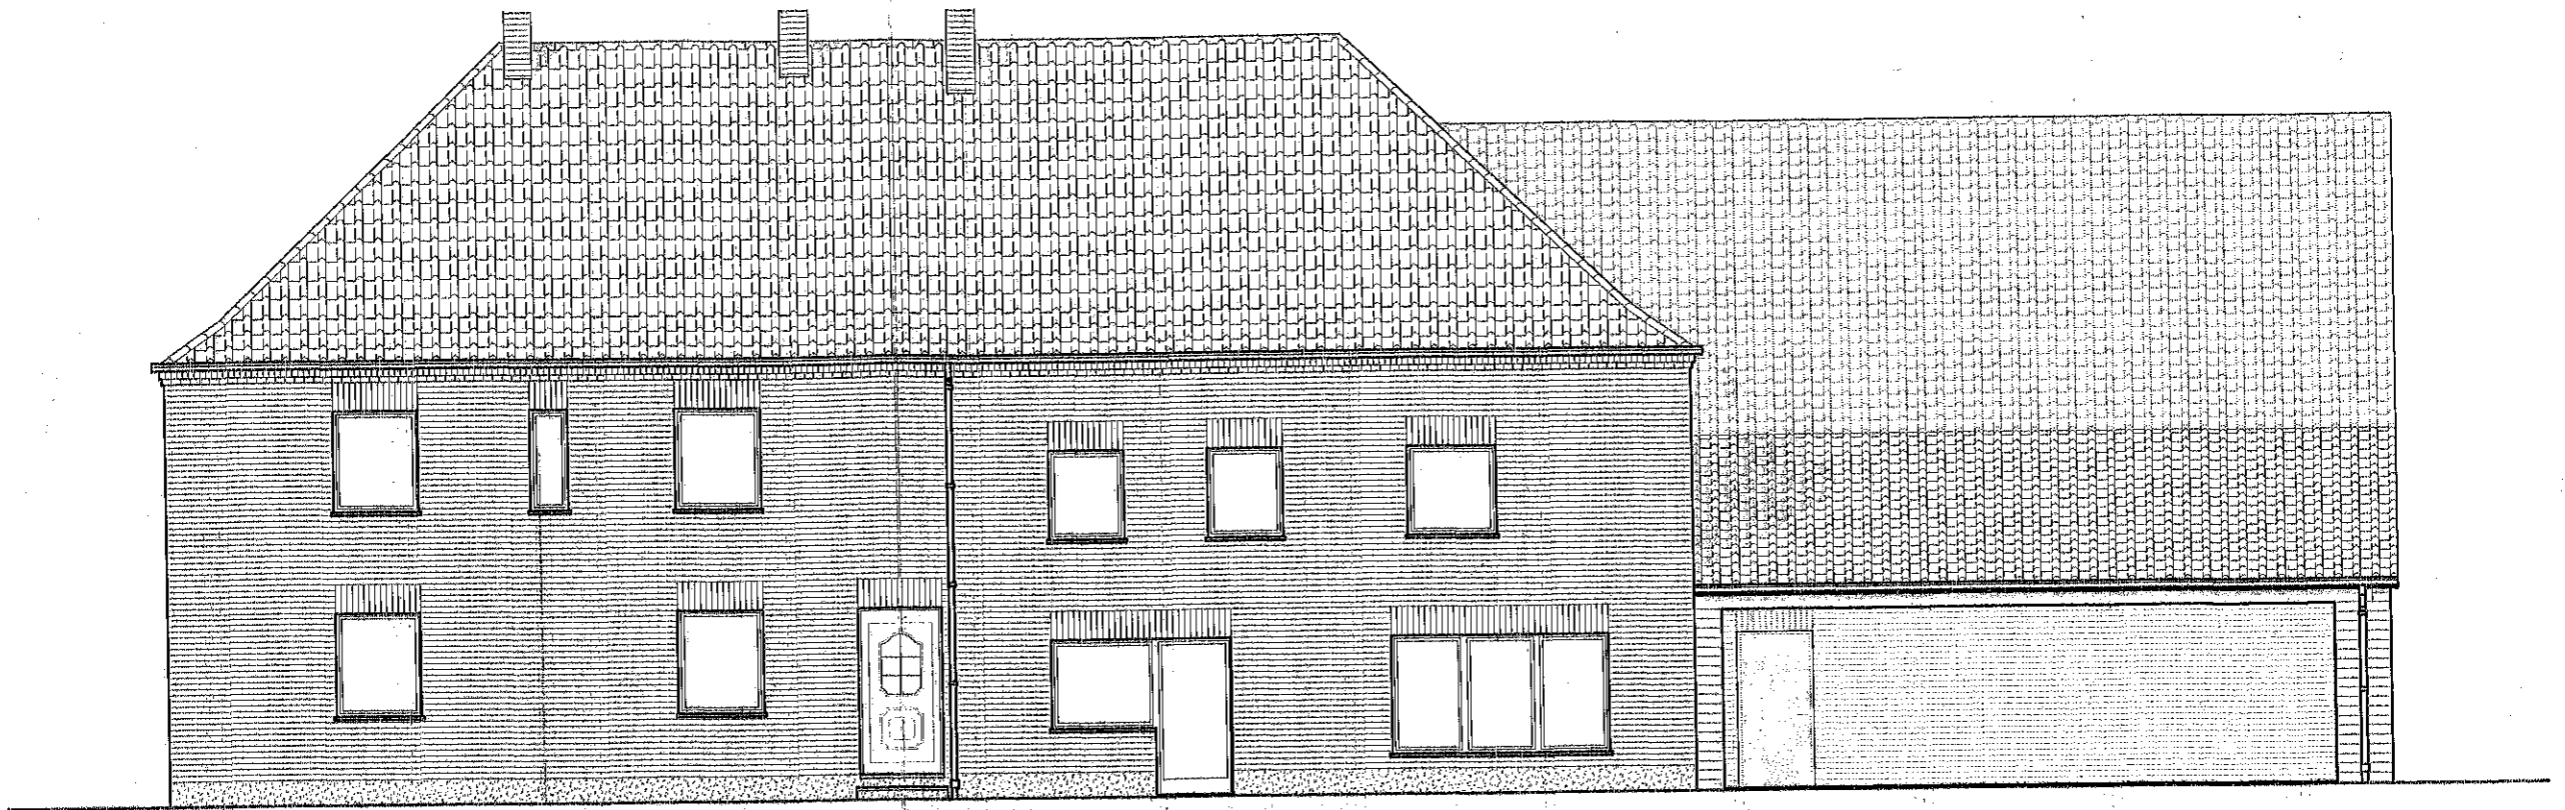

WEST ANSICHT

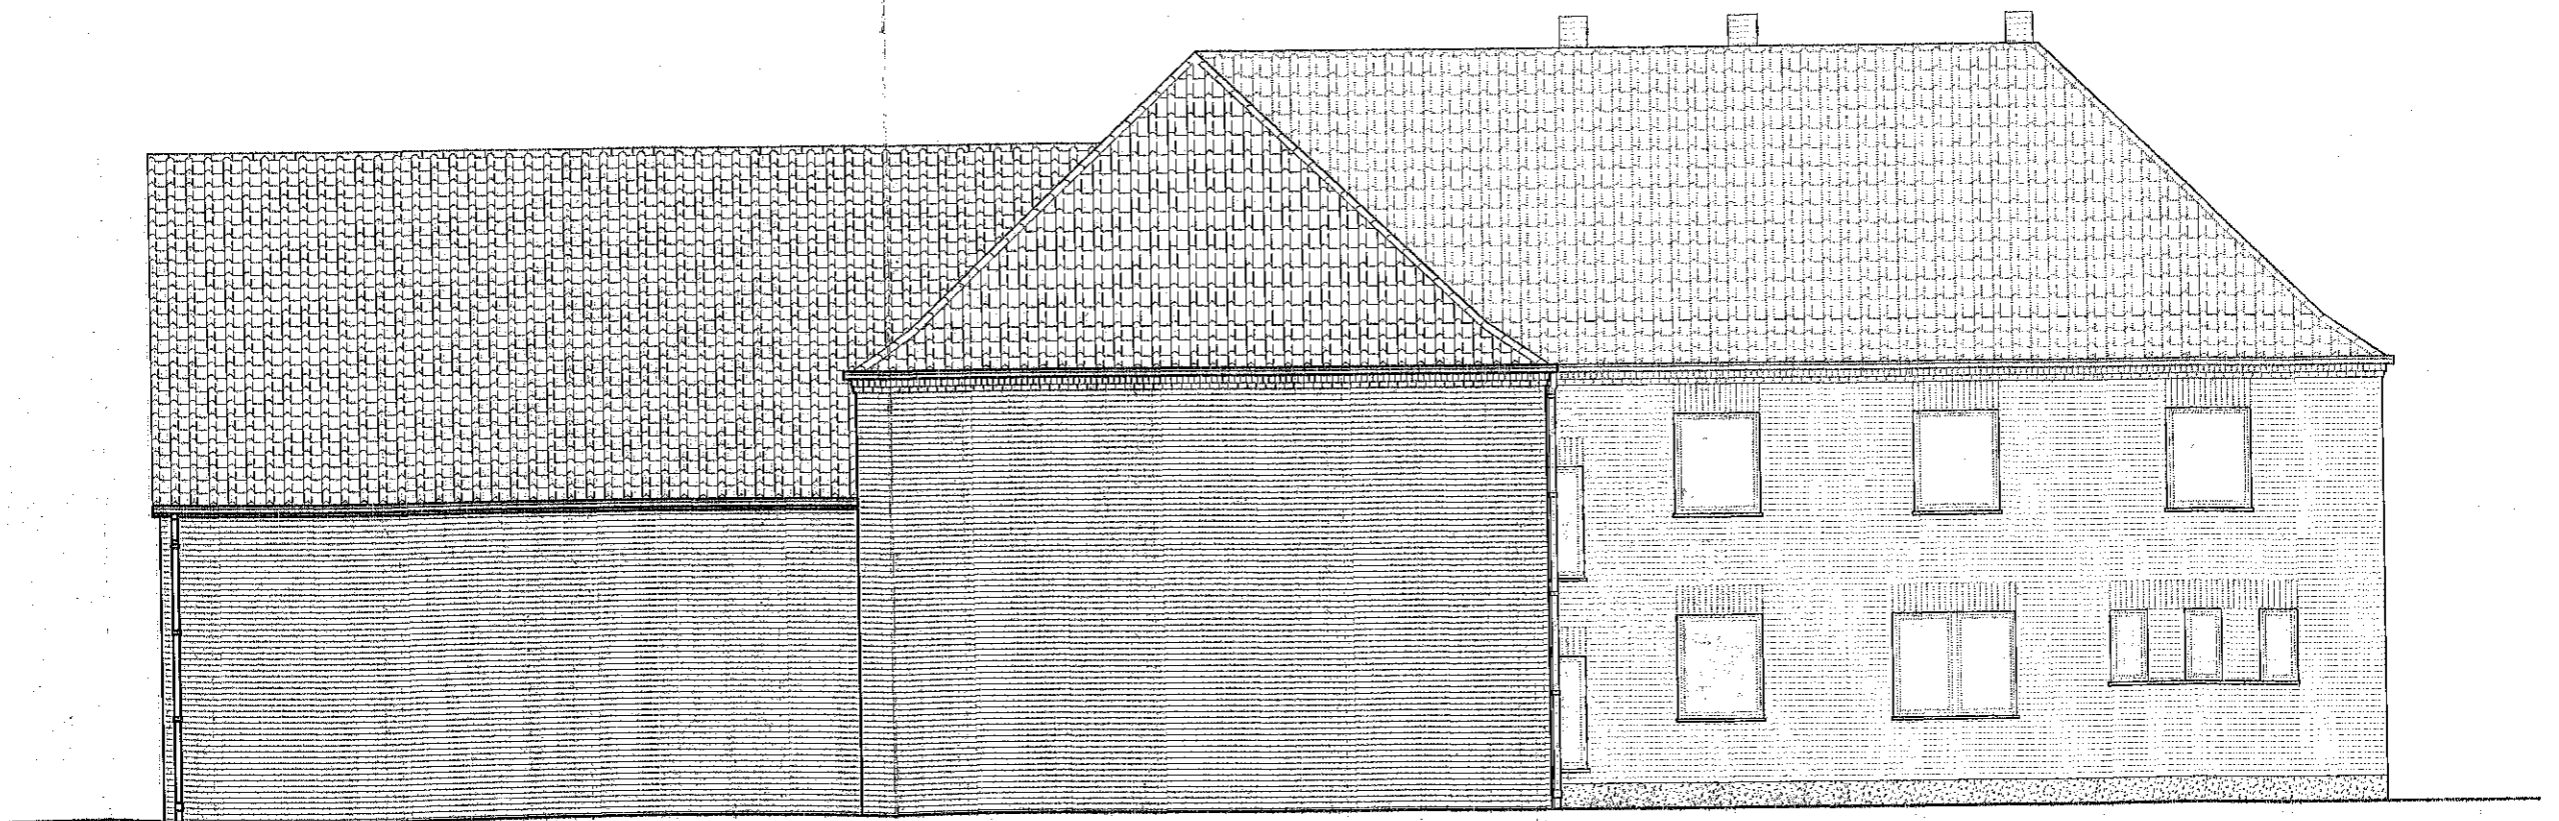

OST ANSICHT

