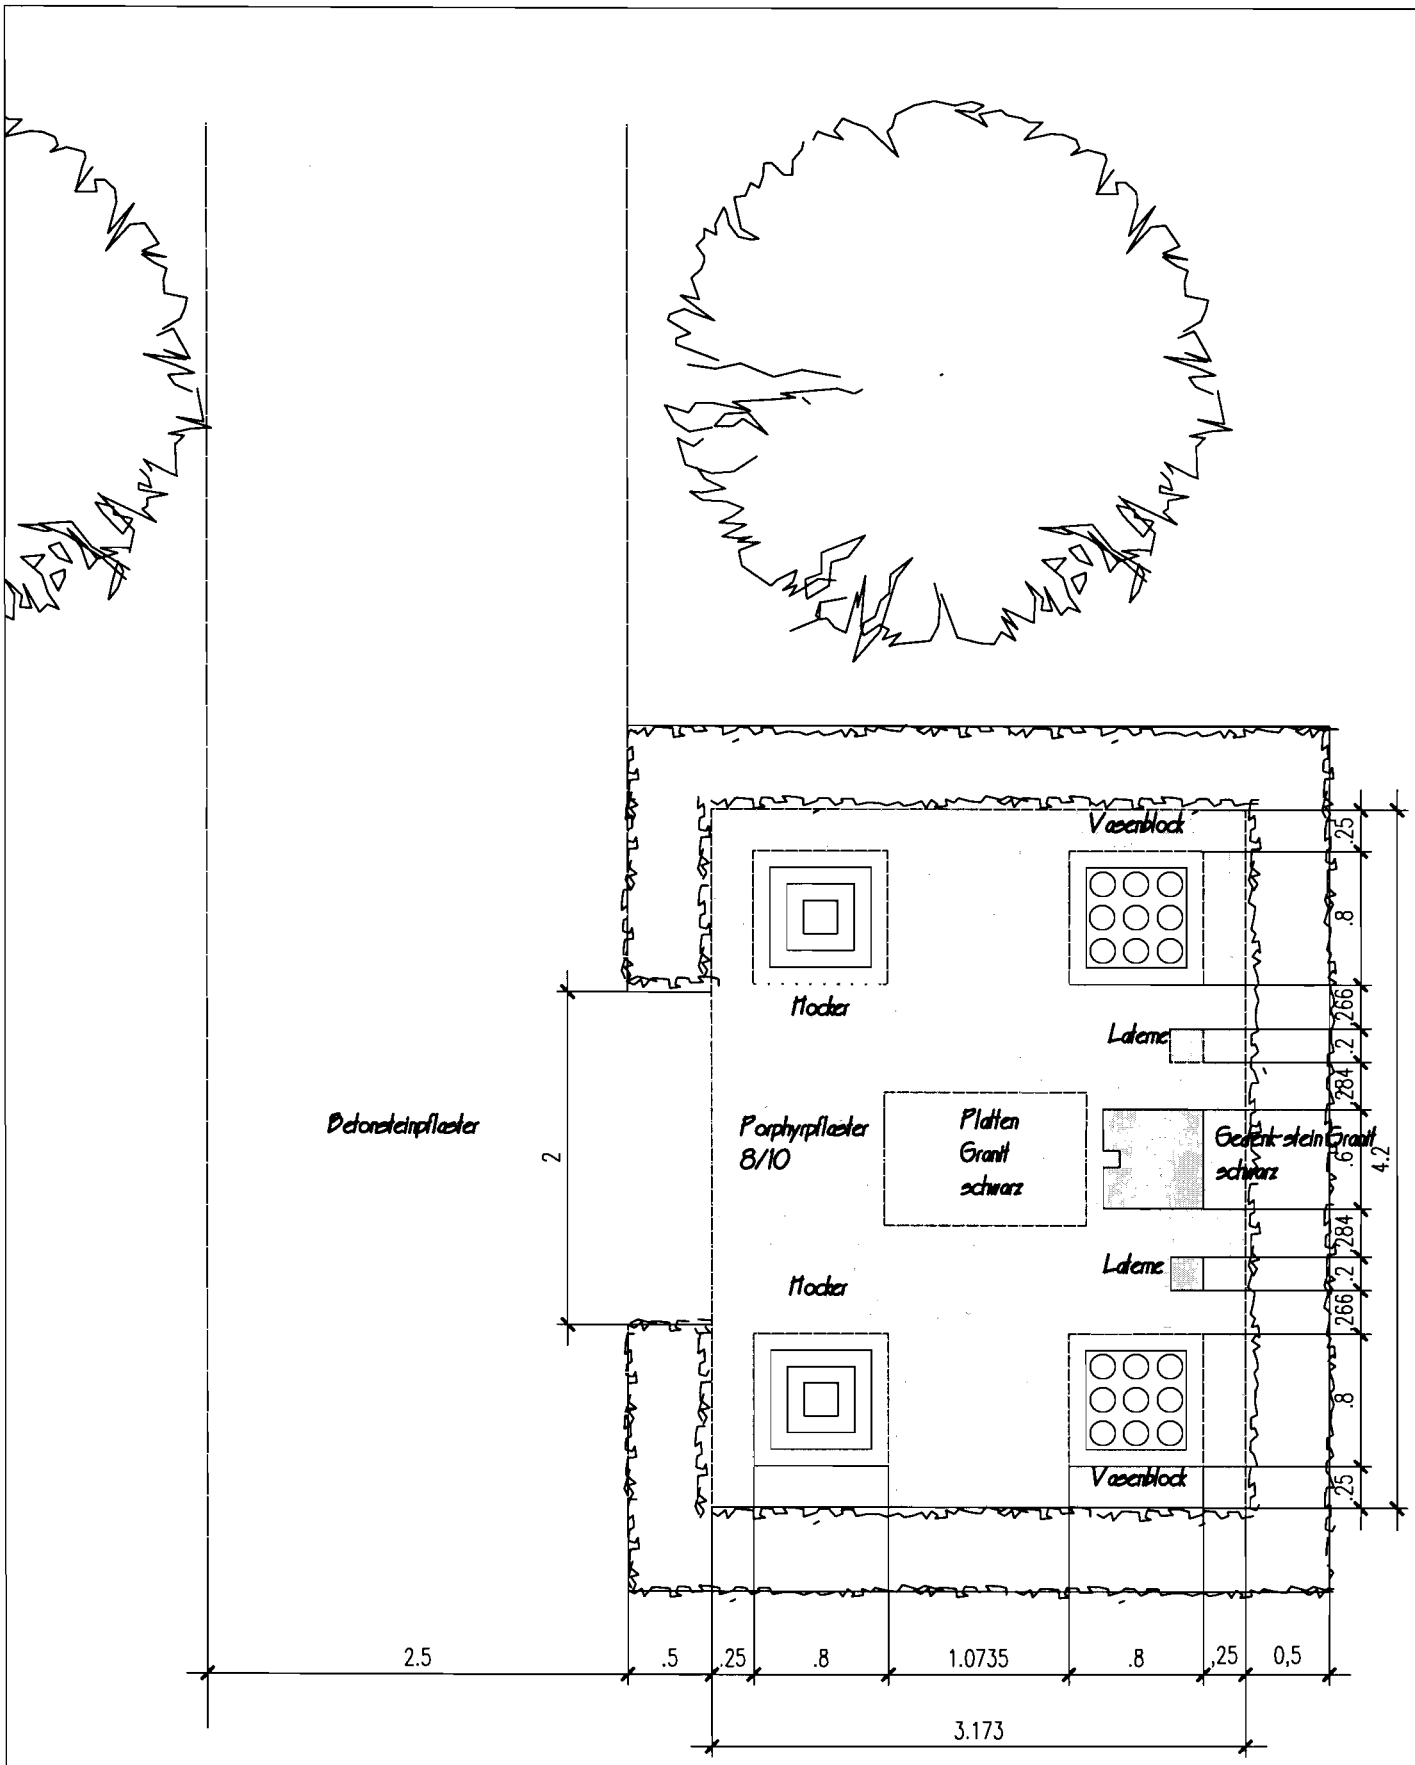


12.04.08

# Gedenstätte Rasengräber in Olfen

HEINER WORTMANN LANDSCHAFTSARCHITEKT BDLA/ STADTPLANER AKNW
TÜLLINGHOFF 22, 59348 LÜDINGHAUSEN TEL.02591 30 45, FAX.02591 66 49, E-MAIL: INFO@HEINER-WORTMANN.DE