


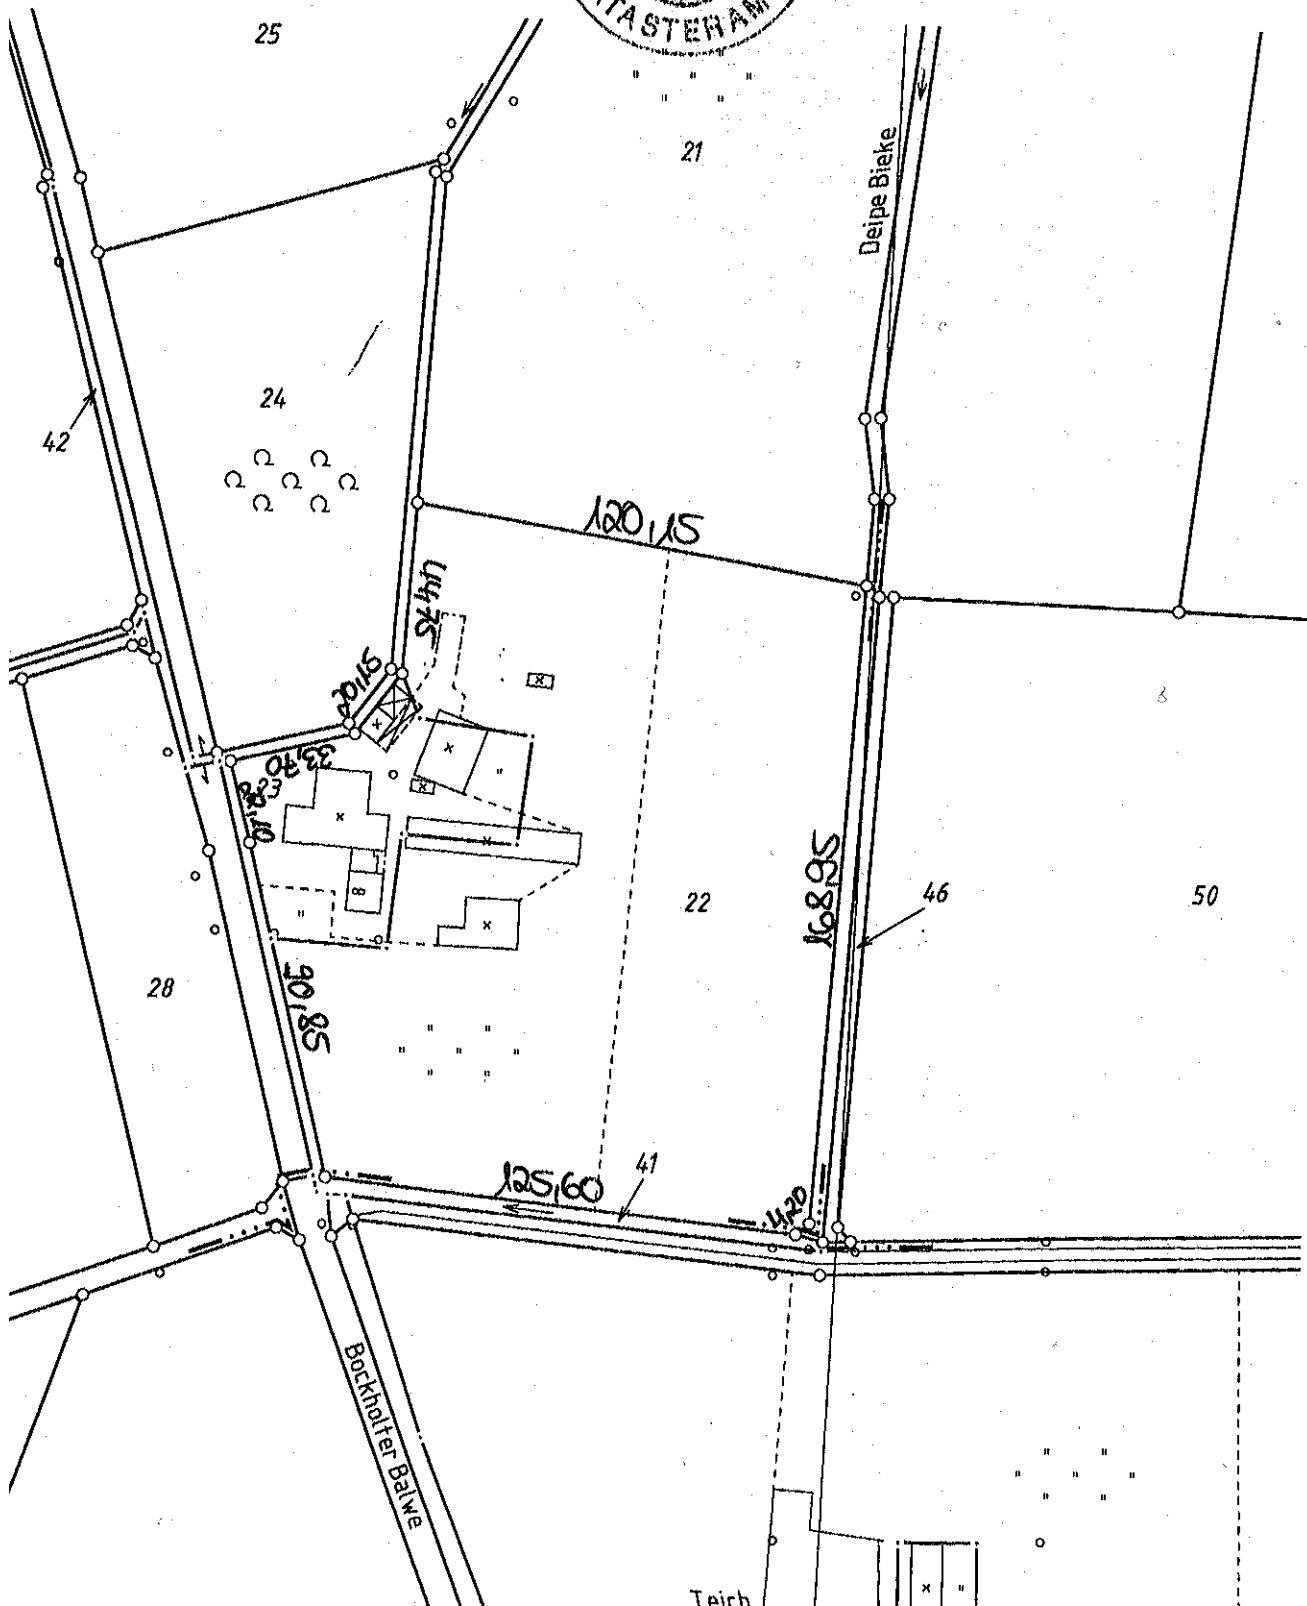


von Auszügen aus der Liegenschaftskarte und
ndkarte sind nur zum eigenen Gebrauch zulässig.
oder die Weitergabe an Dritte sind gemäß §5 des
andesvermessung und das Liegenschaftskataster
GV. NRW.7134) genehmigungspflichtig.





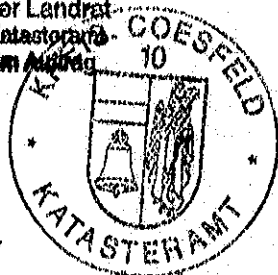


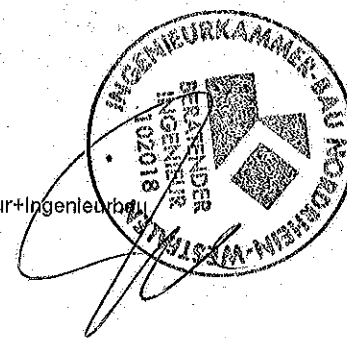


Datum:

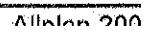


EG-Grundriss

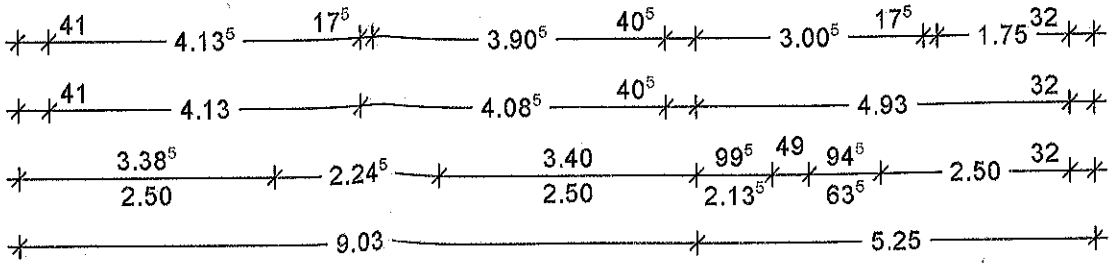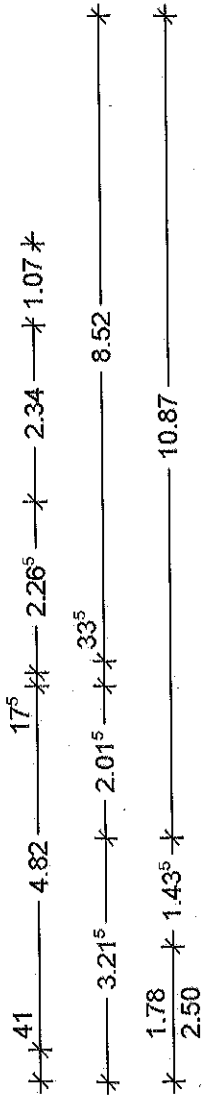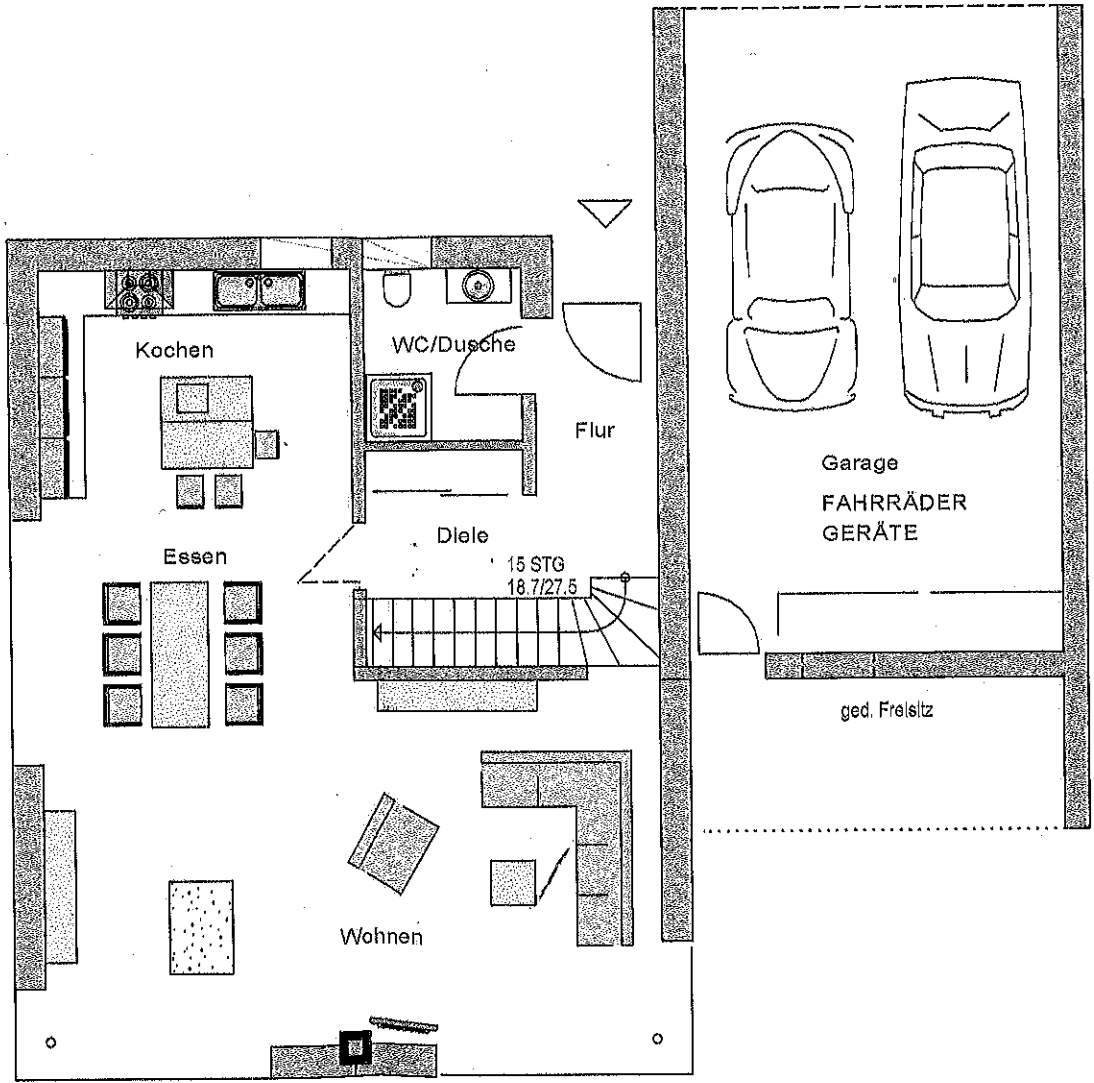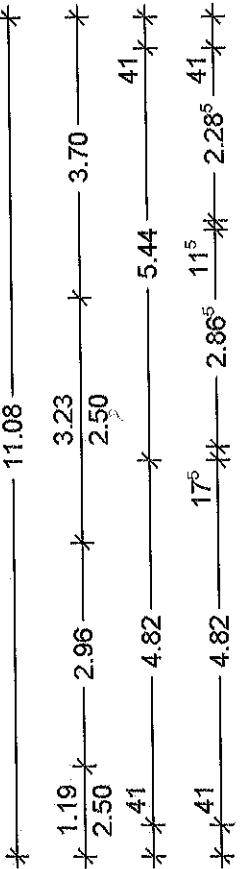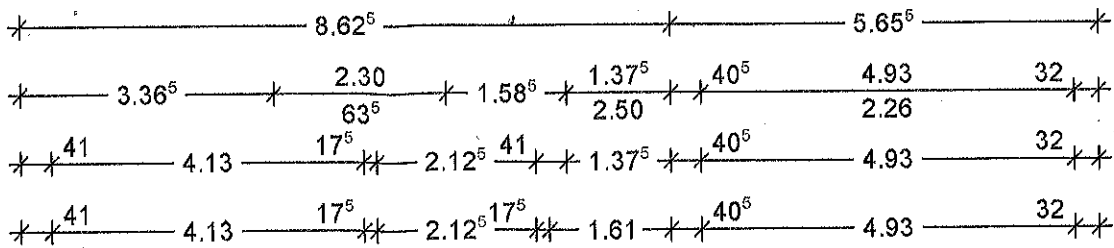


DG-Grundriss

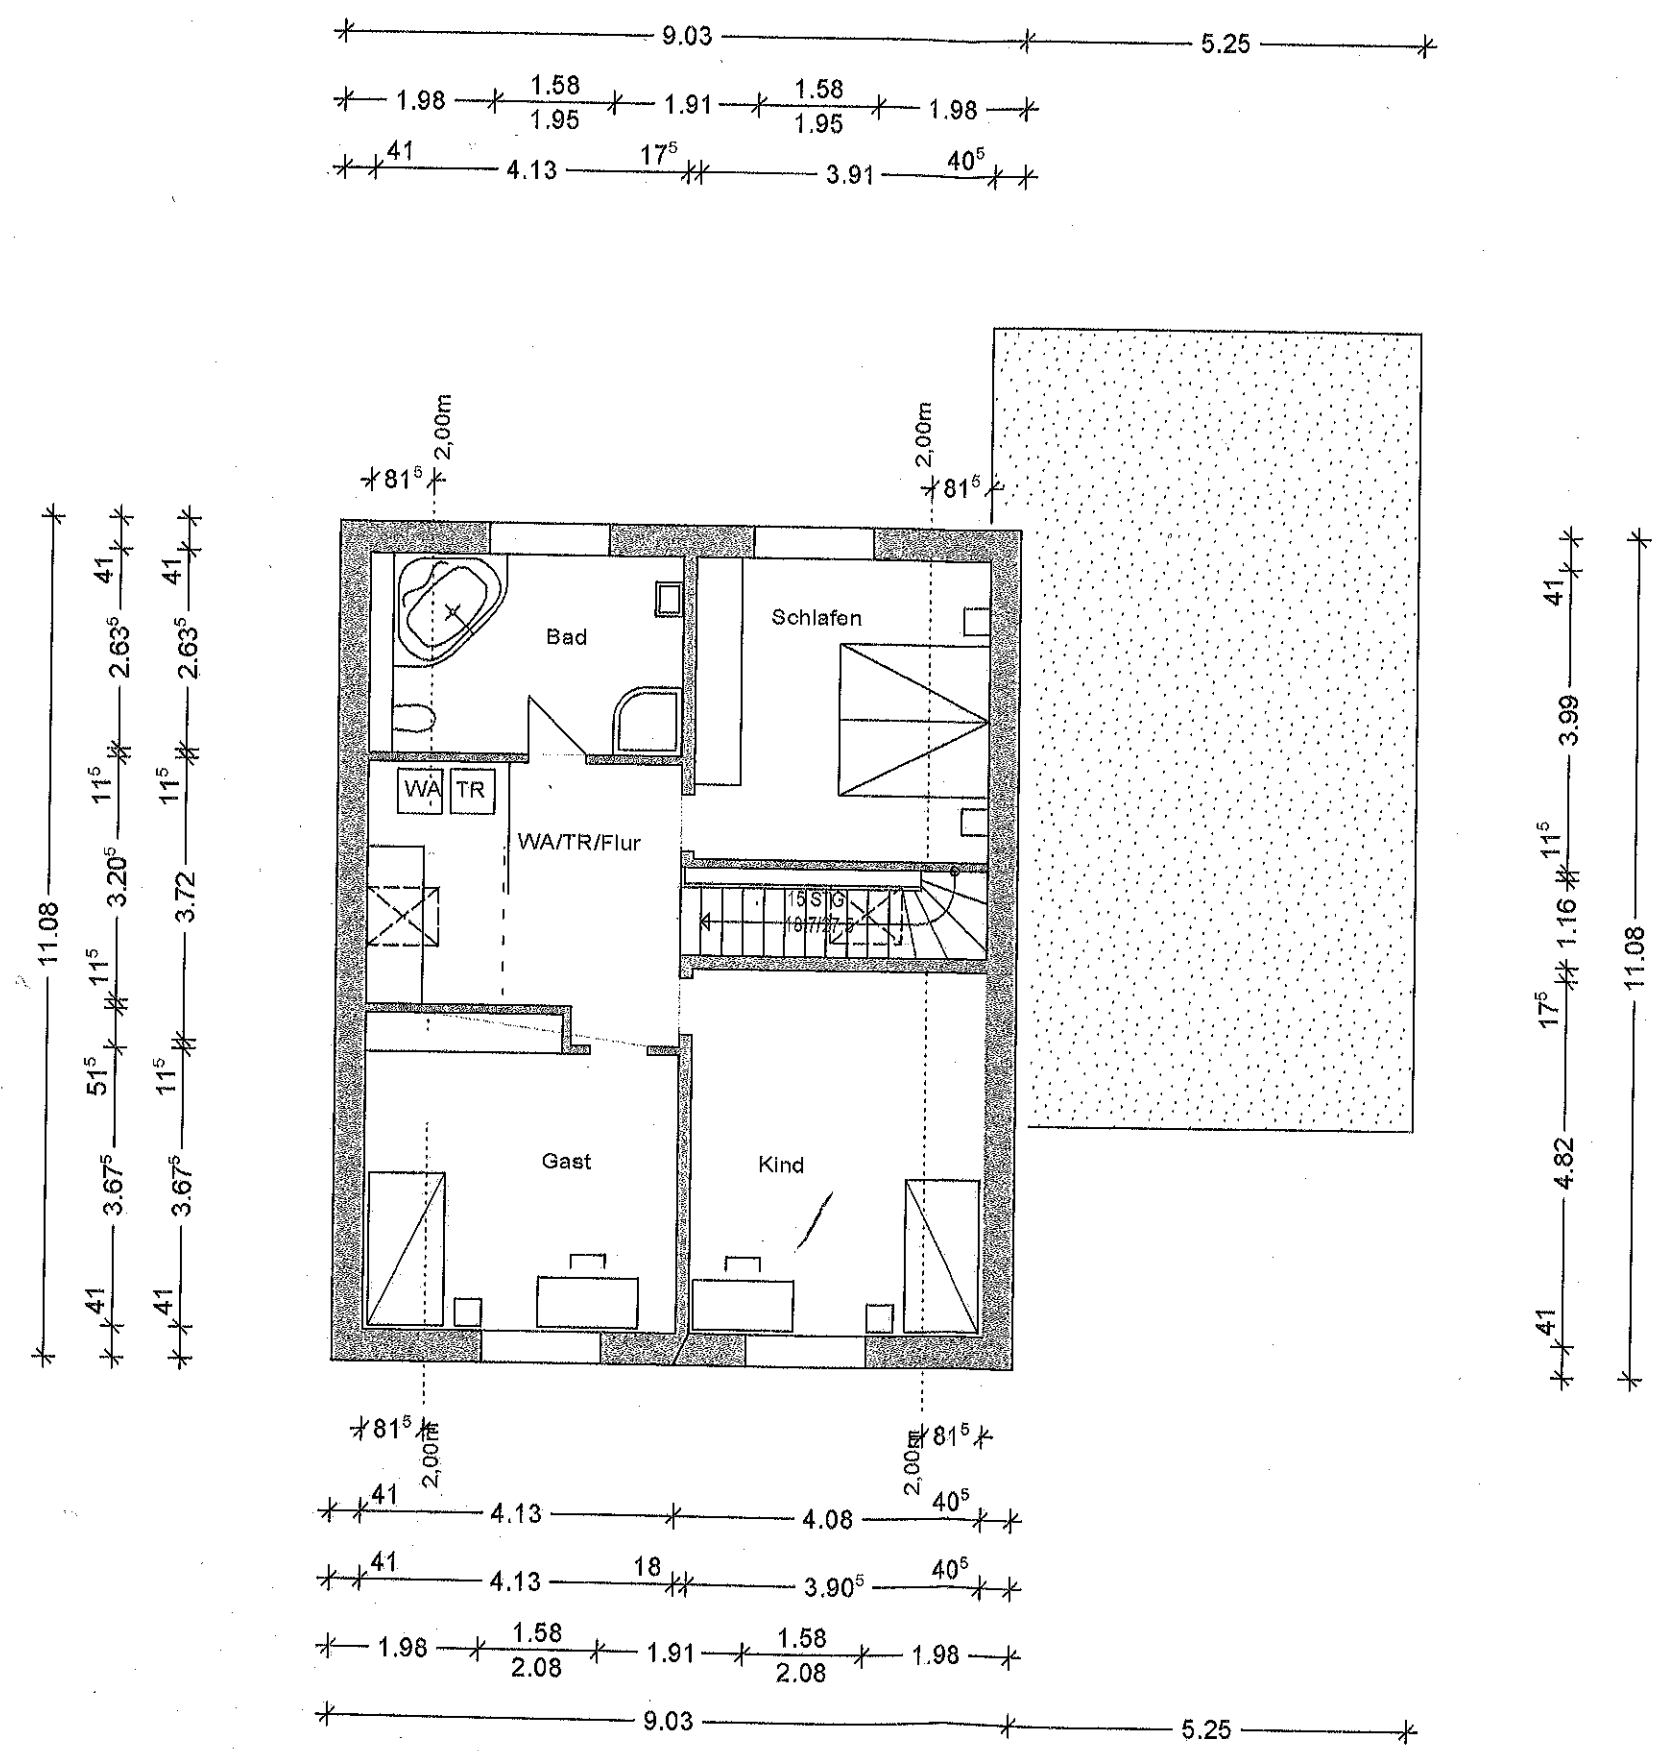


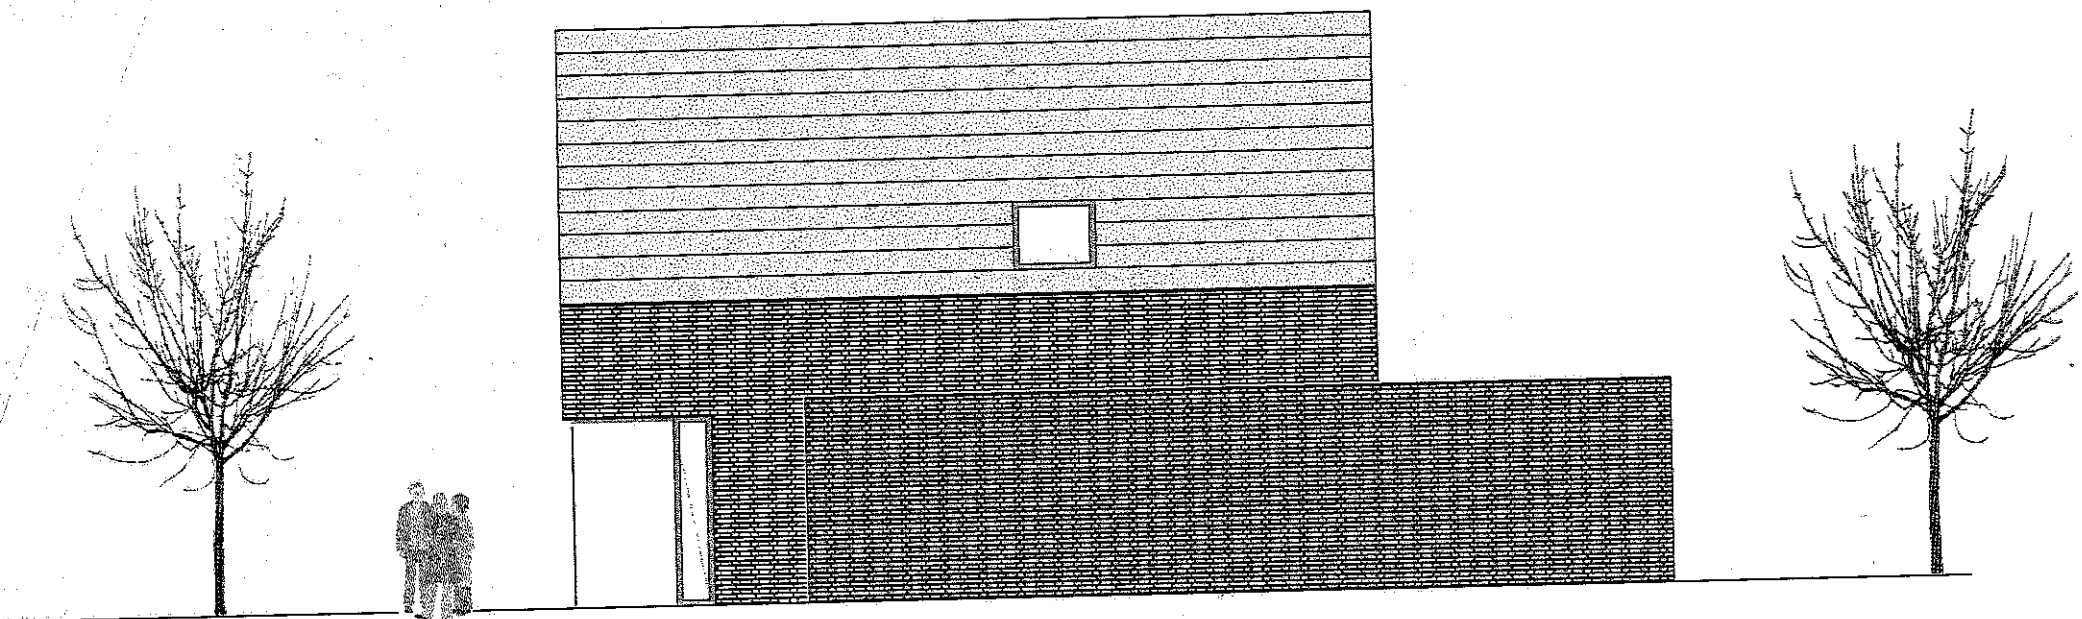


ansicht ost

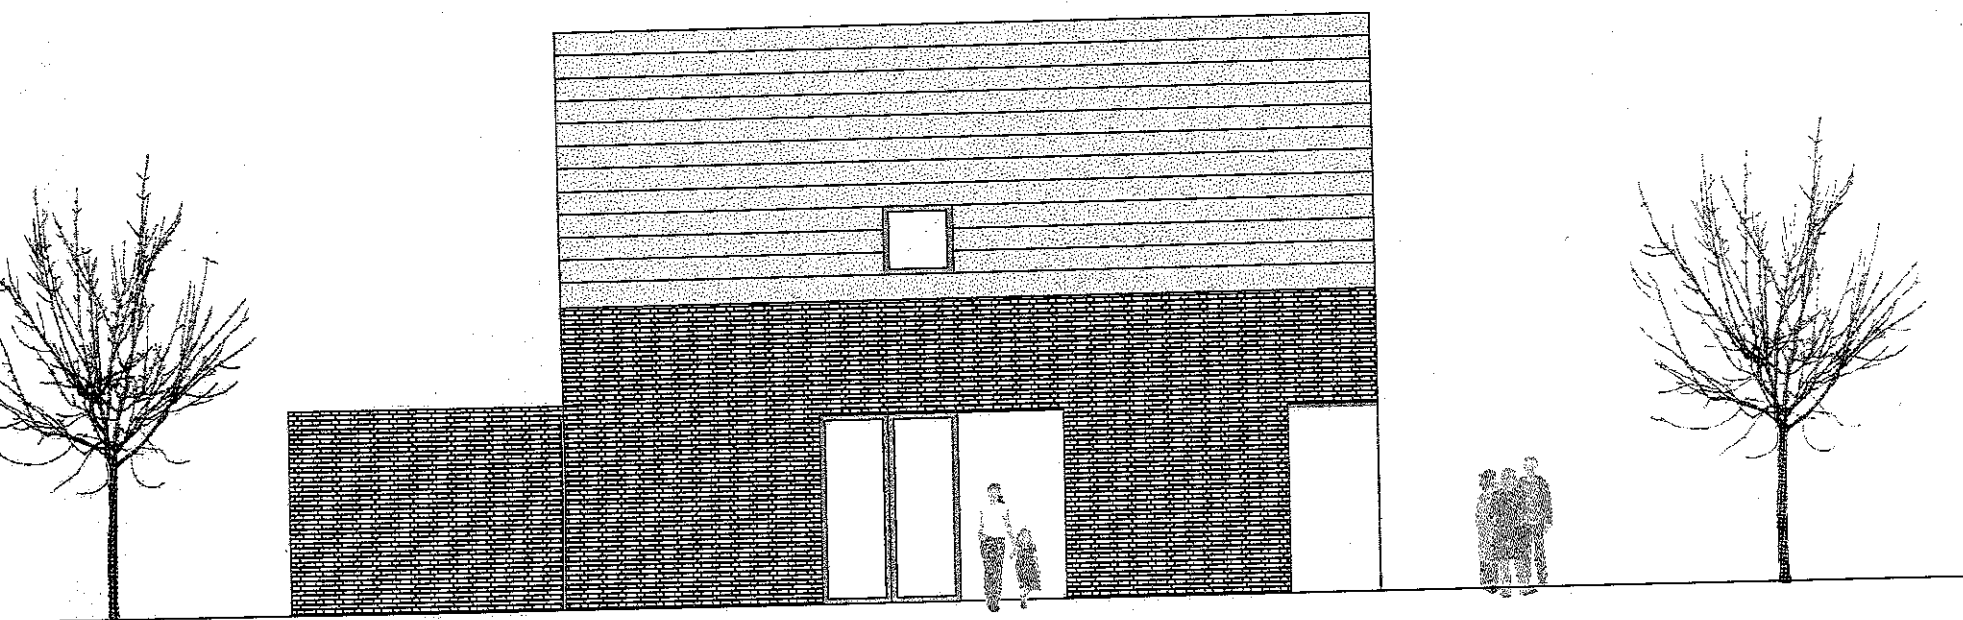

ansicht west

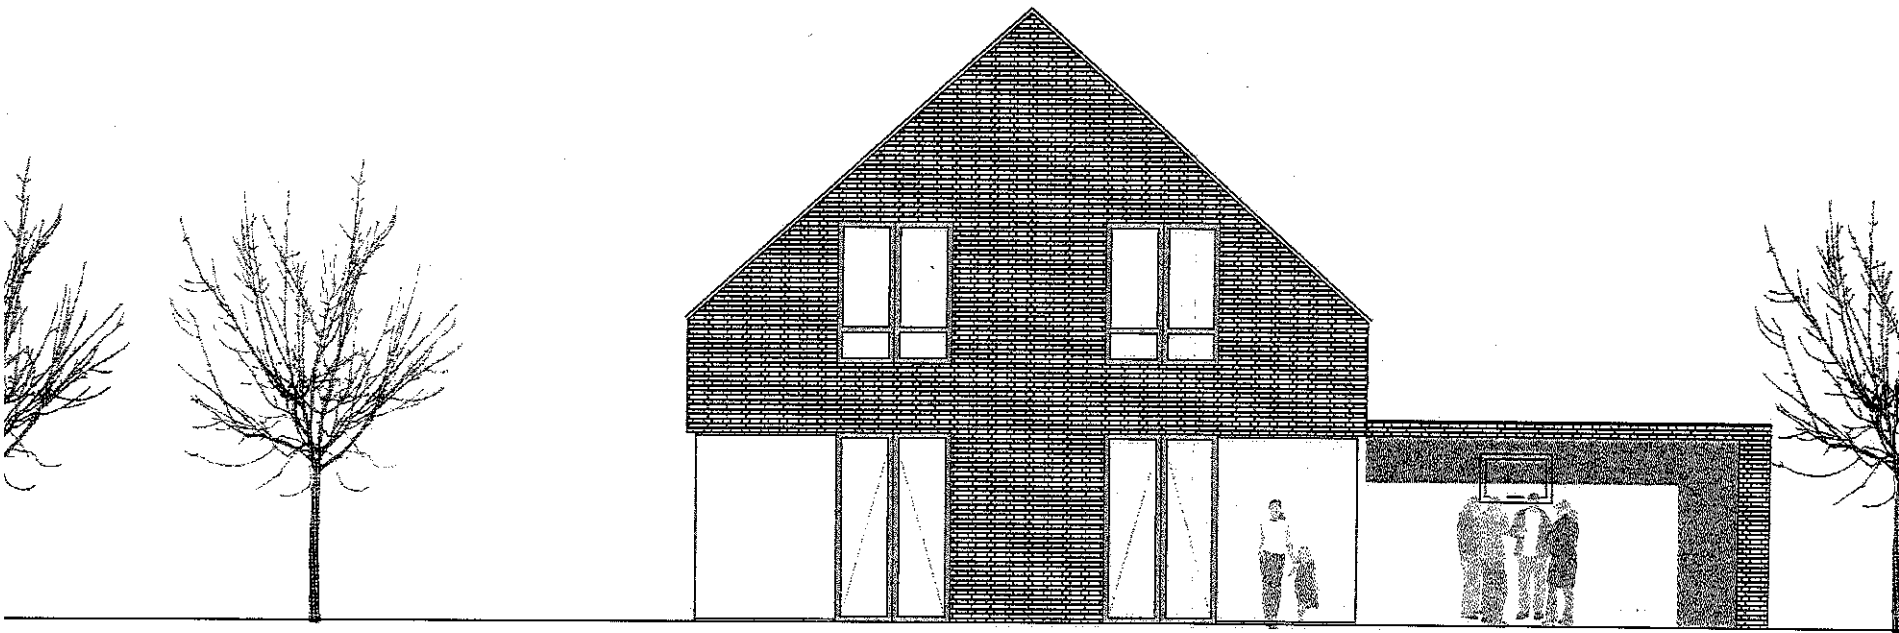

ansicht süd

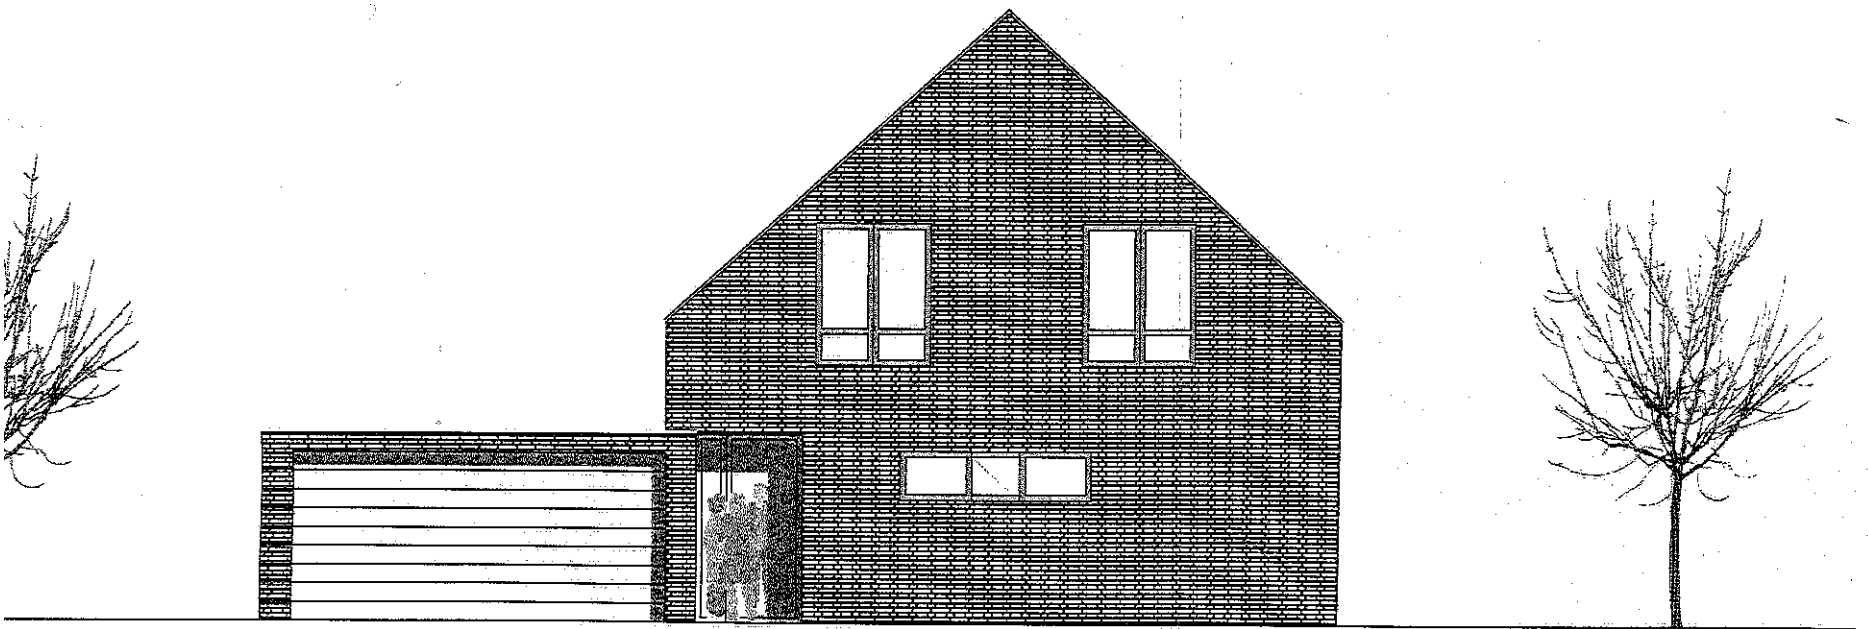

ansicht nord