



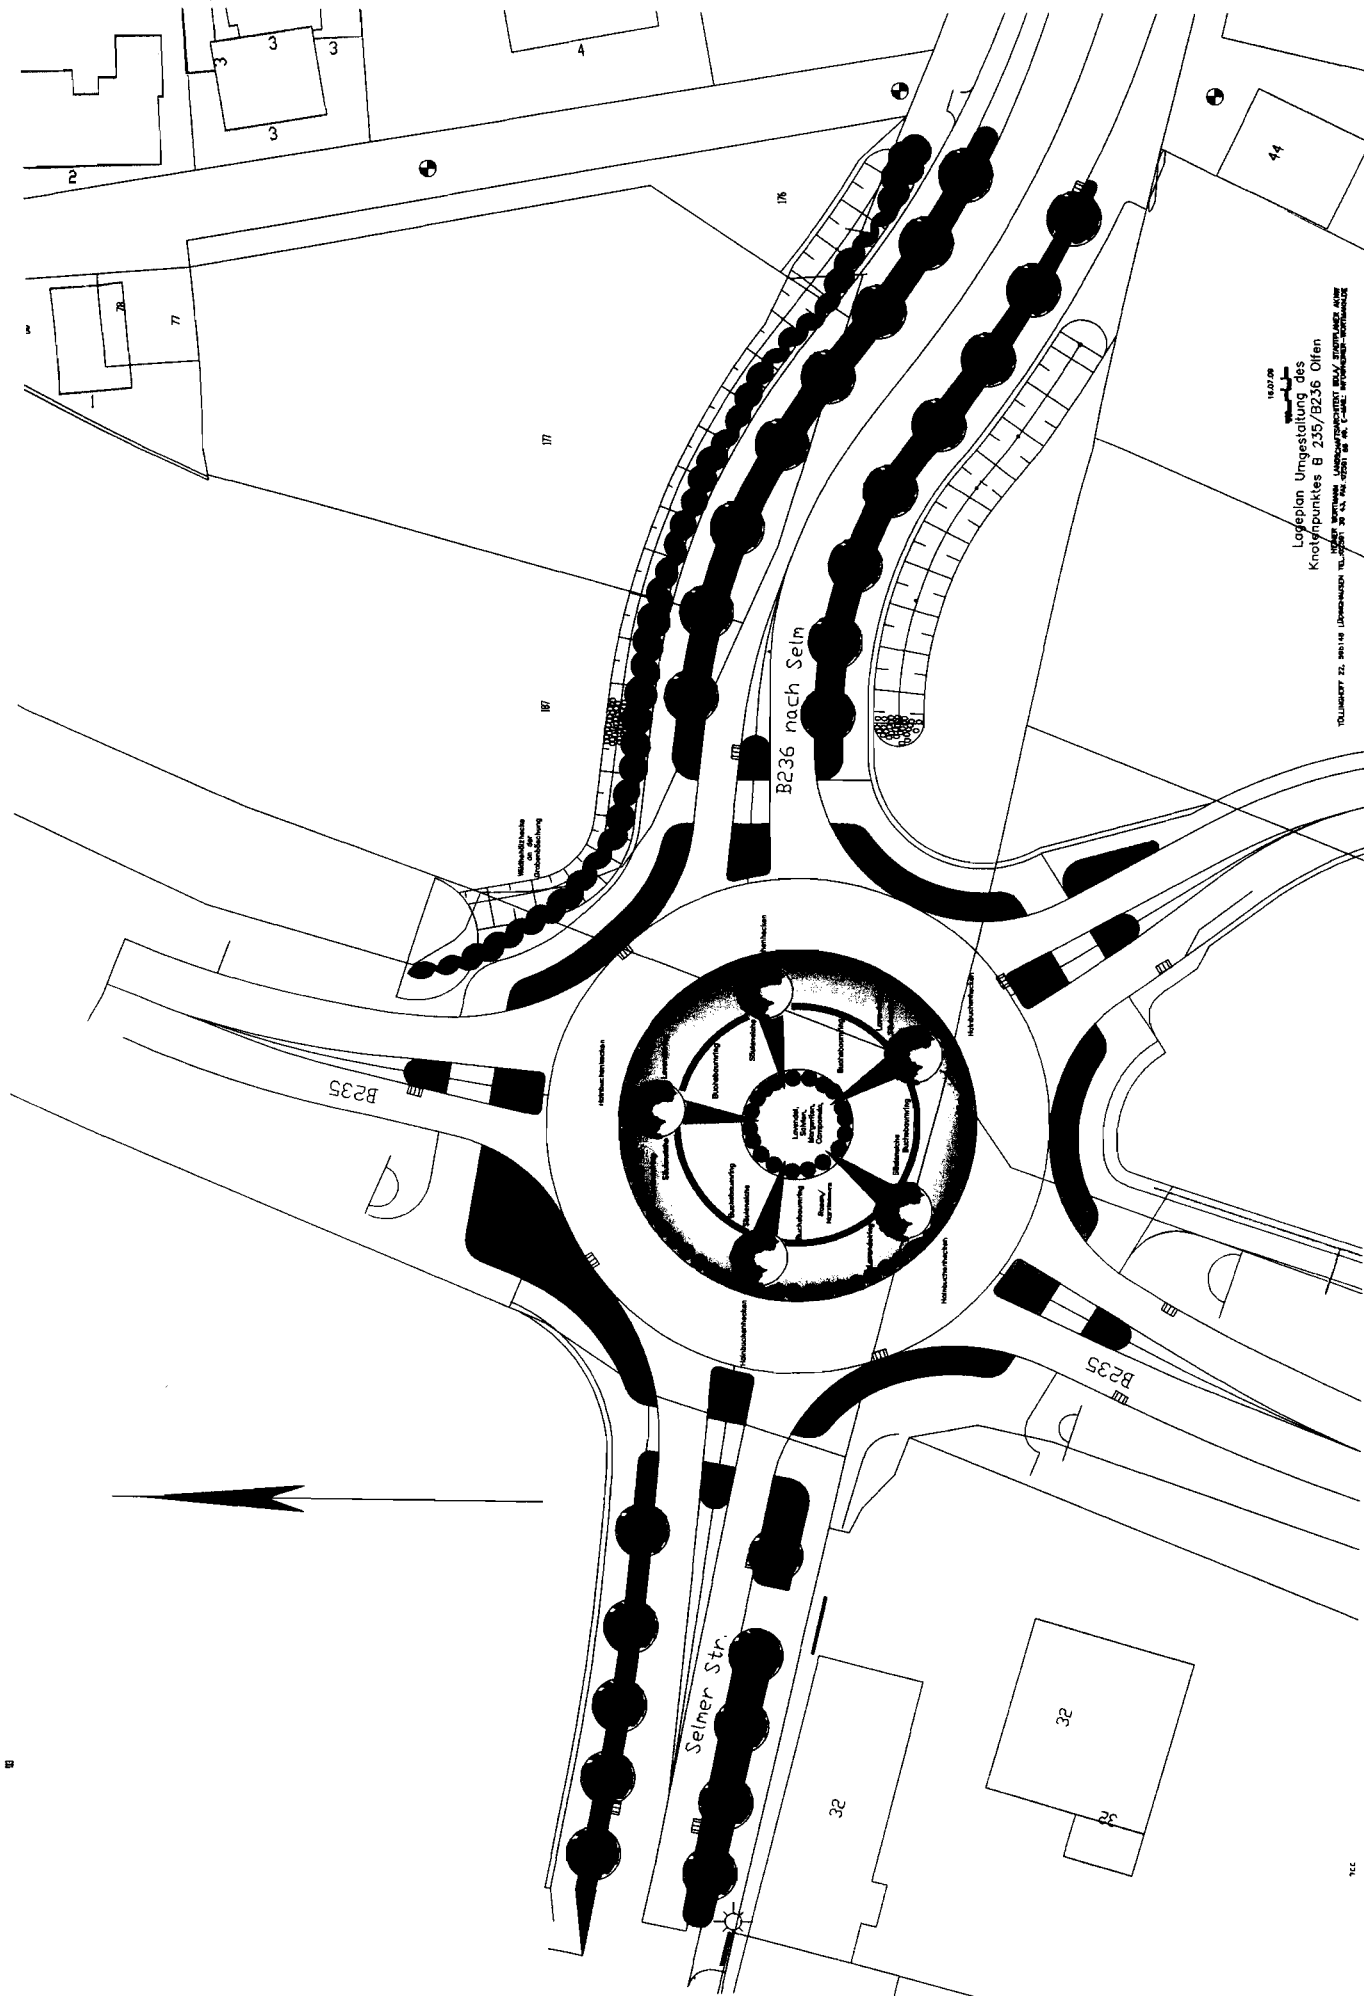


1:500
 Lageplan Umgestaltung des
 Knotenpunktes B 235/B236 Offen

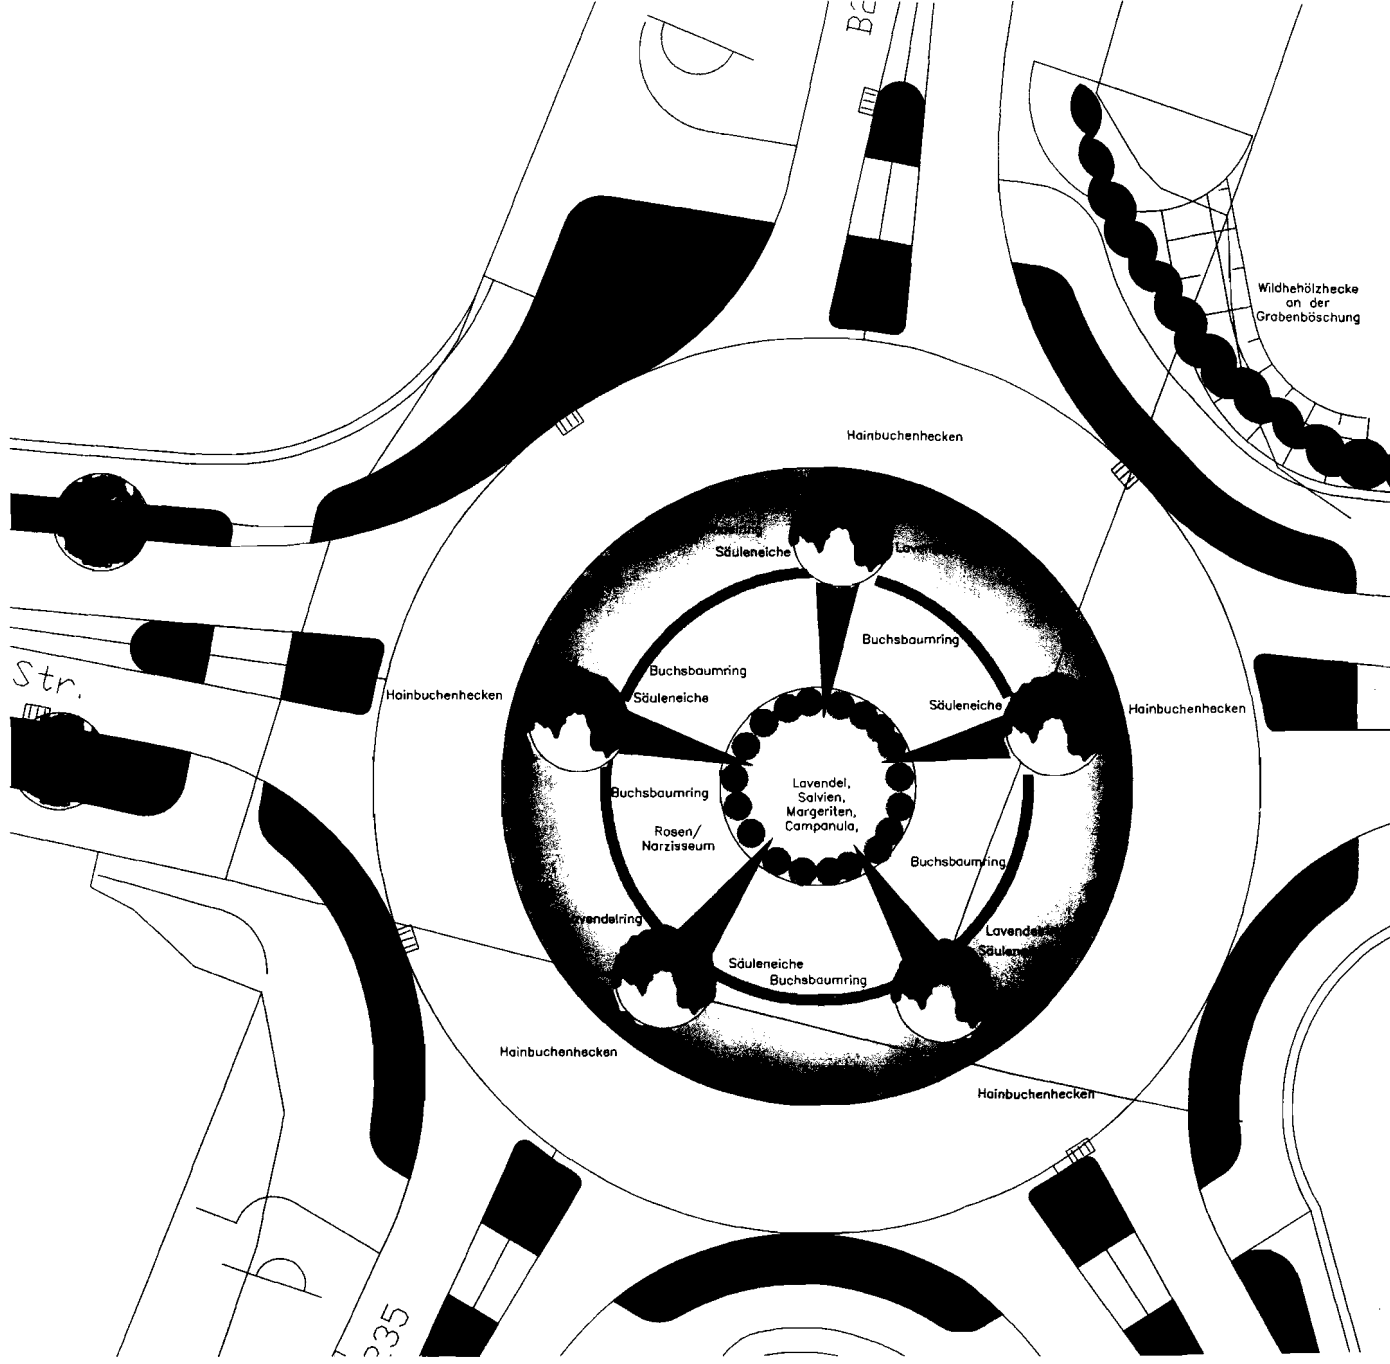




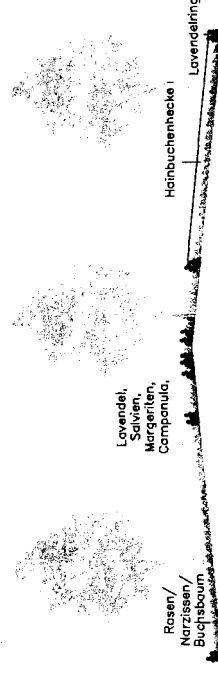

Schnitt/ Ansicht

16.07.09



Lageplan Umgestaltung des
Knotenpunktes B 235/B236 Olfen

HEINER WORTMANN LANDSCHAFTSARCHITEKT BOLA/ STADTPLANER AKW
TOLLINGHOFF 22, 596148 LÜDINGHAUSEN TEL.:02591 30 43, FAX.:02591 66 49, E-MAIL: INFO@HEINER-WORTMANN.DE