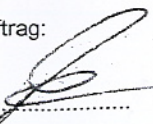


Gemeinde: Olfen


trag: 
Gemarkung: Olfen-Kirchspiel

Flur/en: 40

Flurstück/e: 211

(Siegel)

ungef. Maßstab 1 : 5000

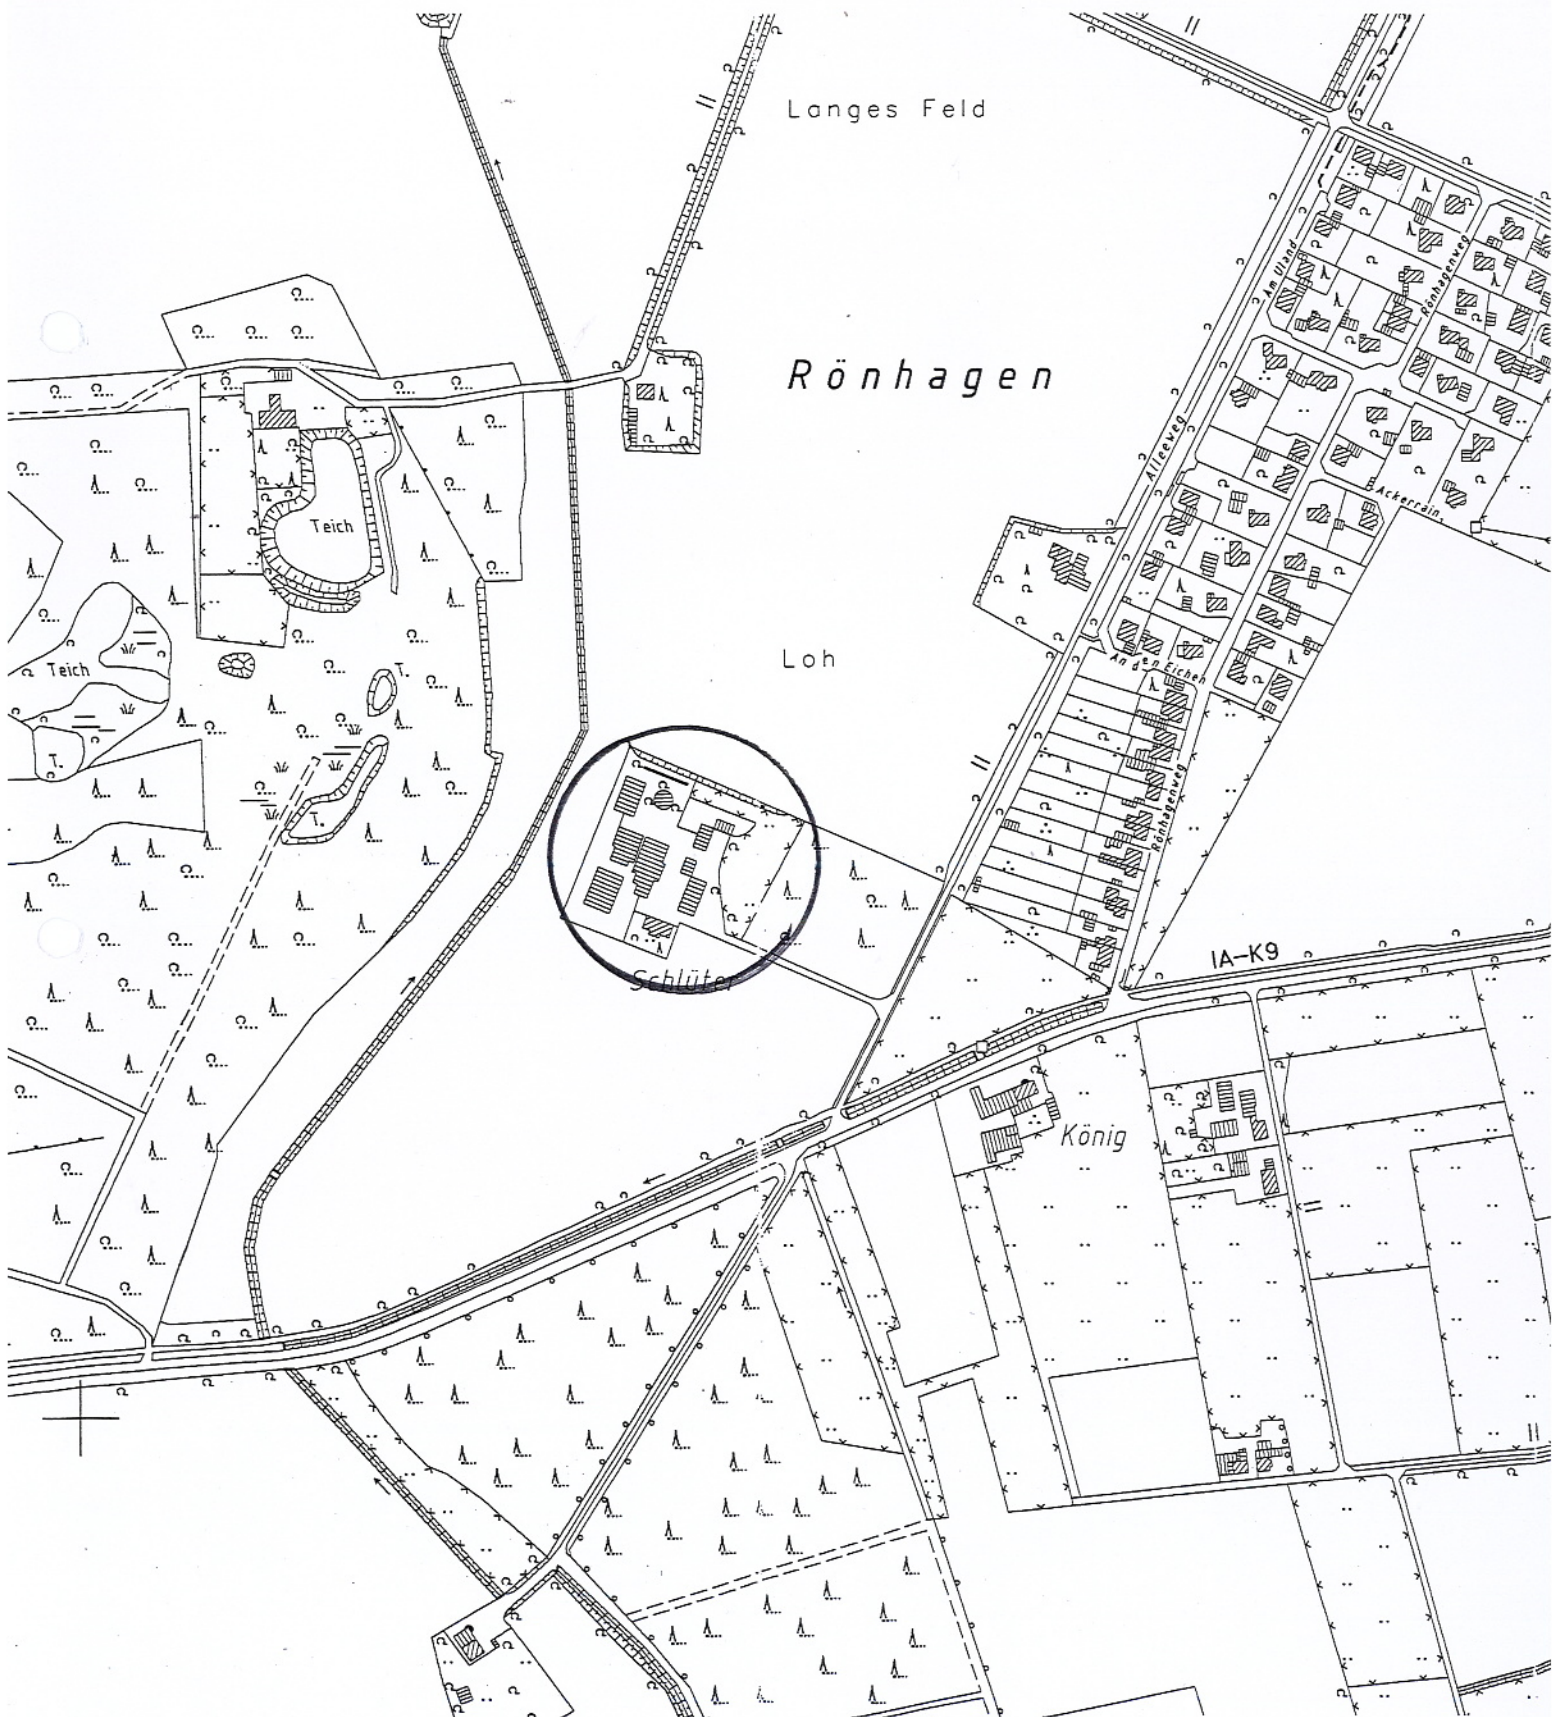


Ort: Olfen


Ortsmarkung: Olfen-Kirchspiel

Flur: 40


Flurstück/e: 211

Verf. Maßstab 1 : 2000

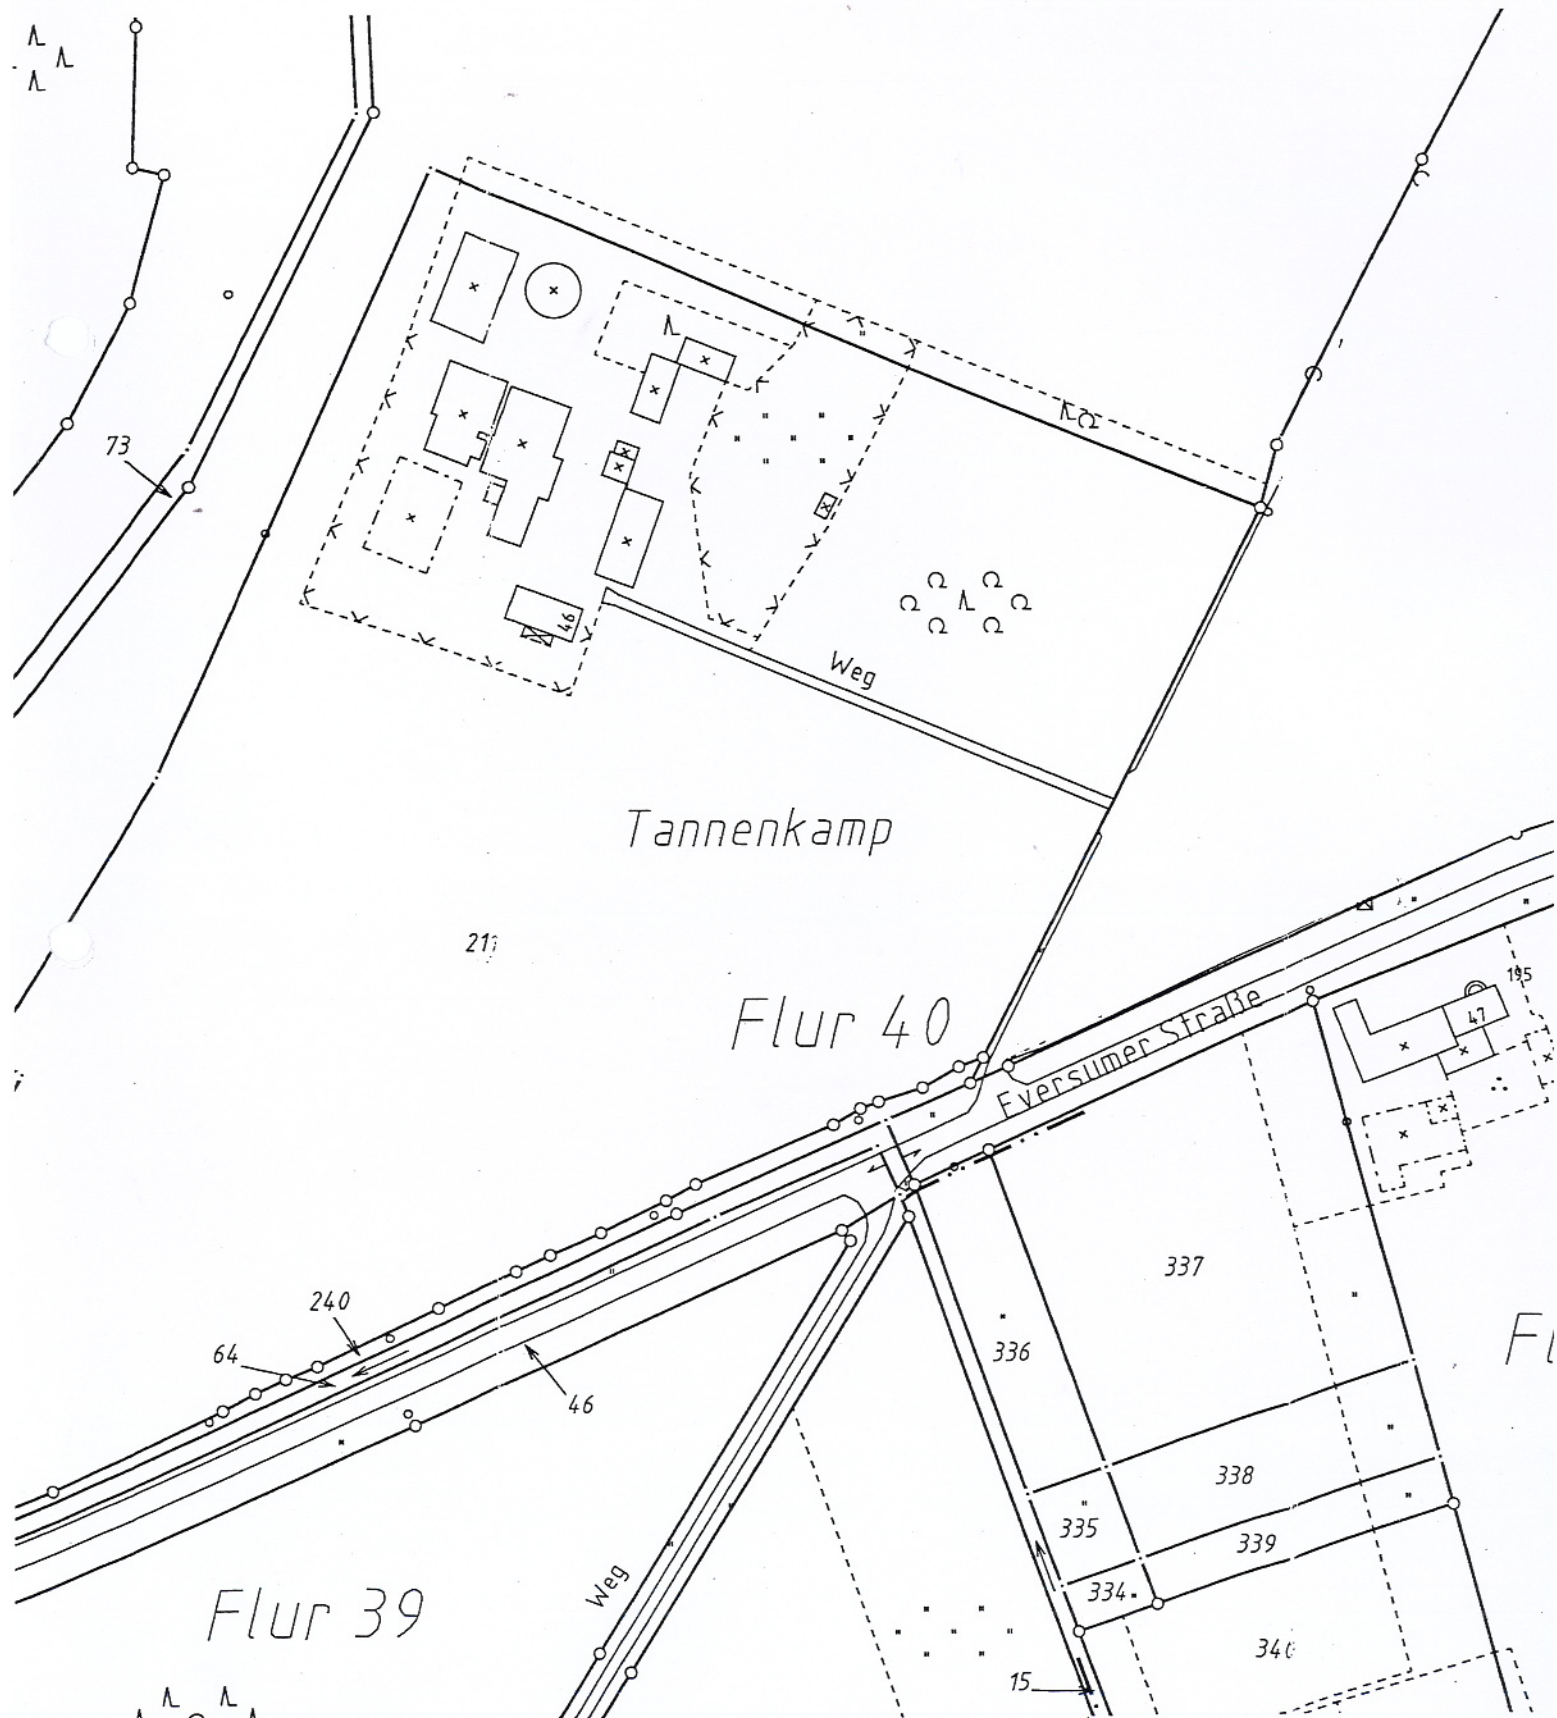


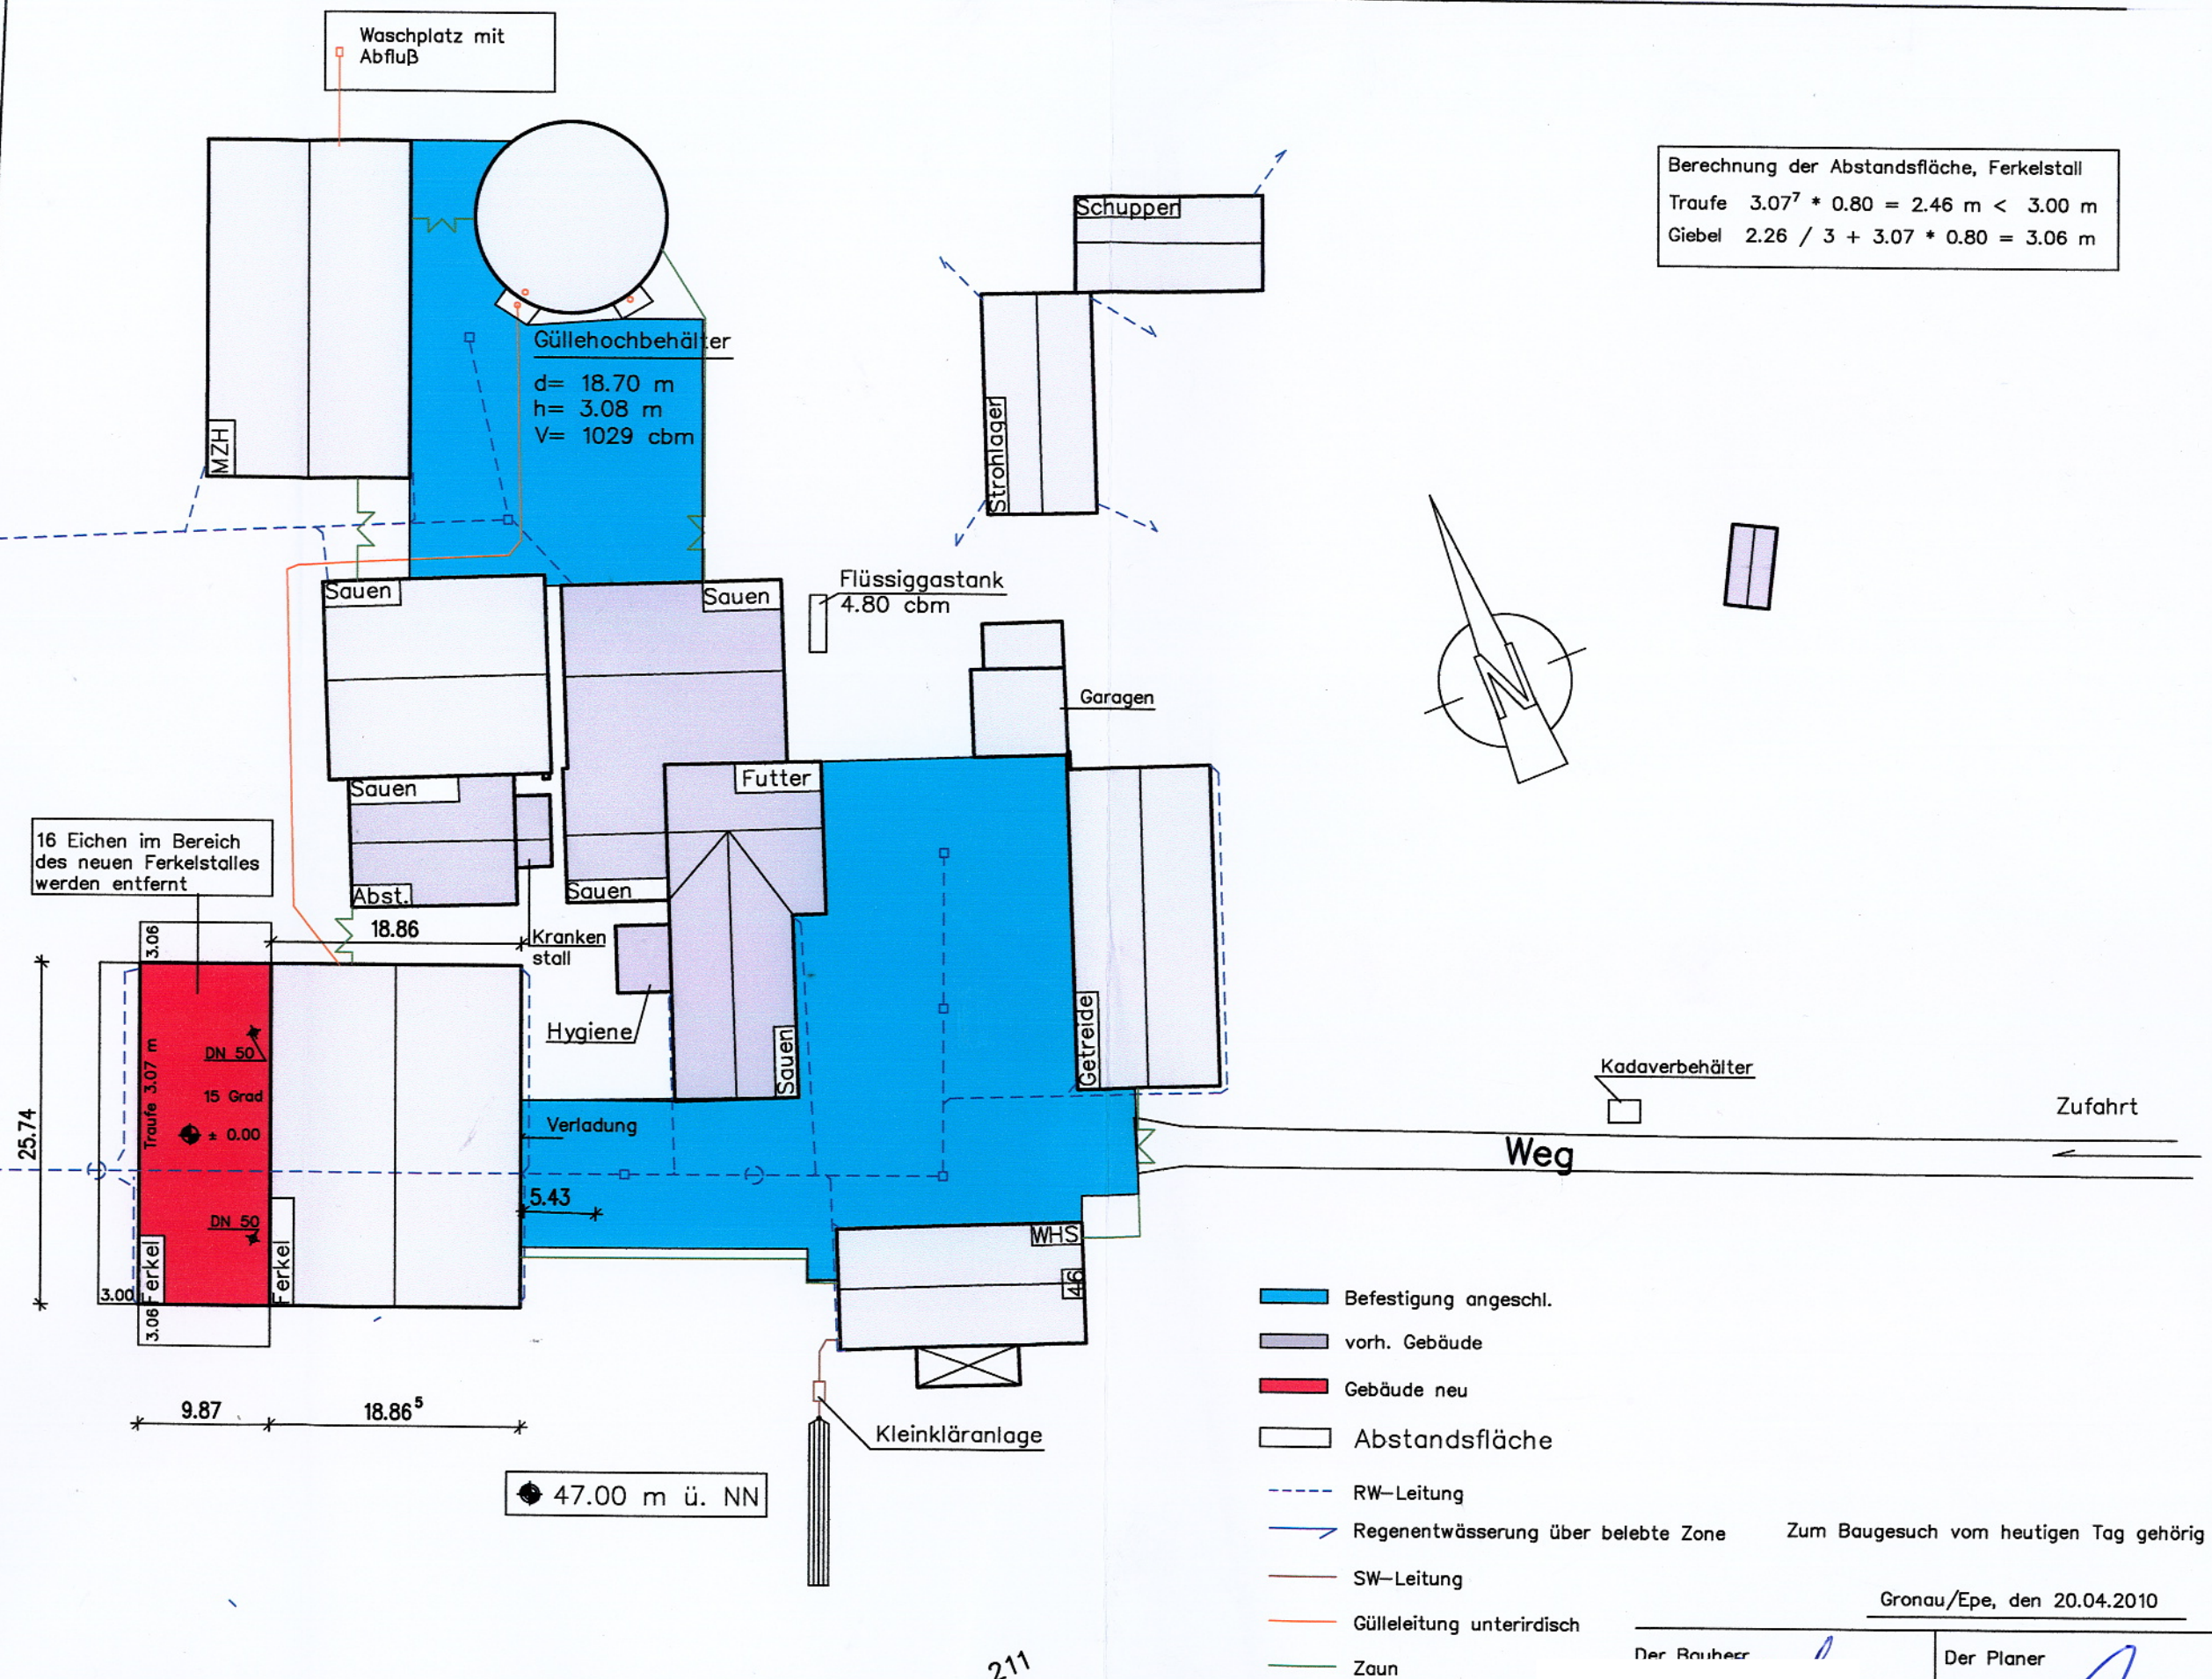

Nord-Ost — Ansicht

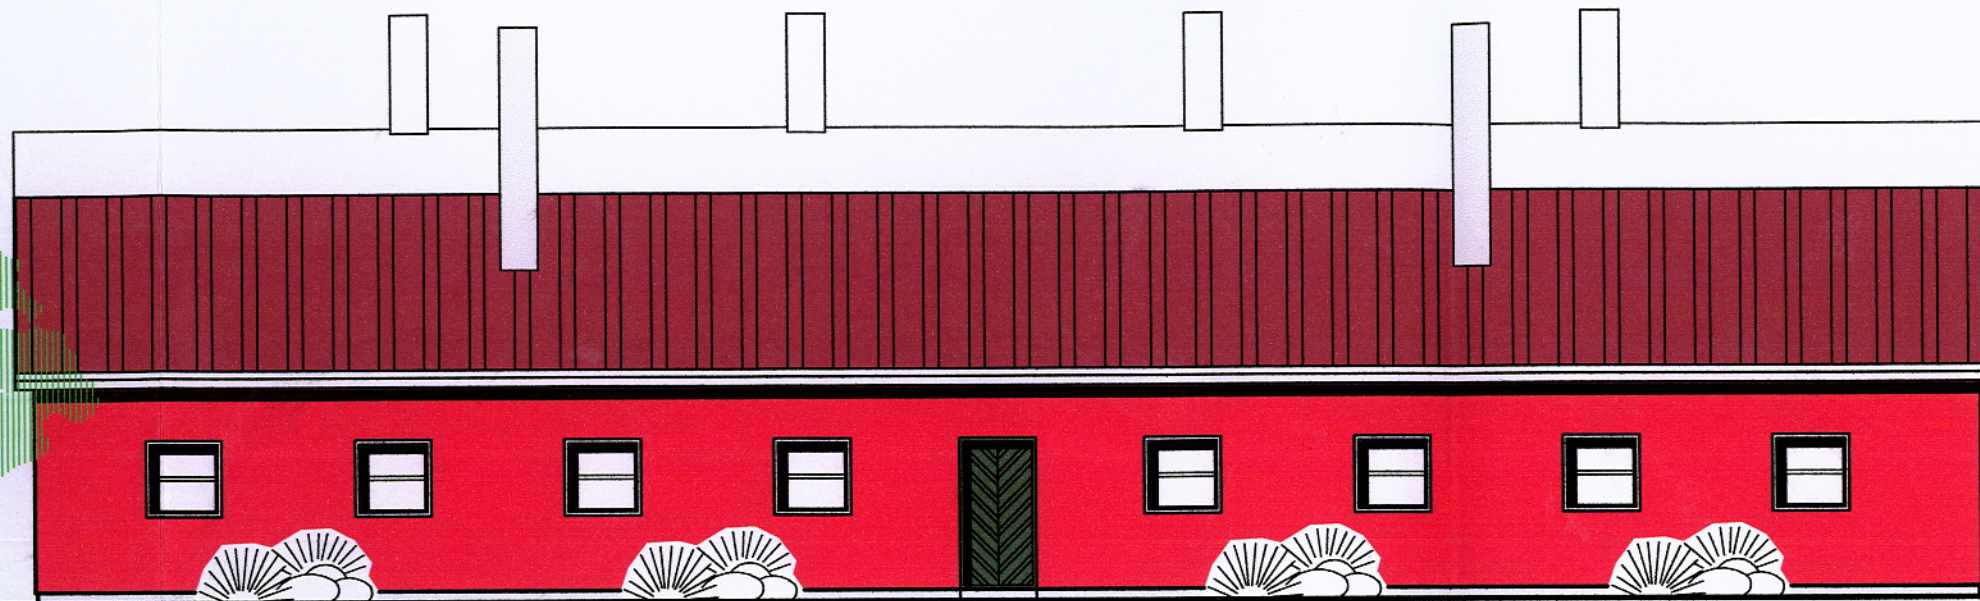

Nord-West — Ansicht

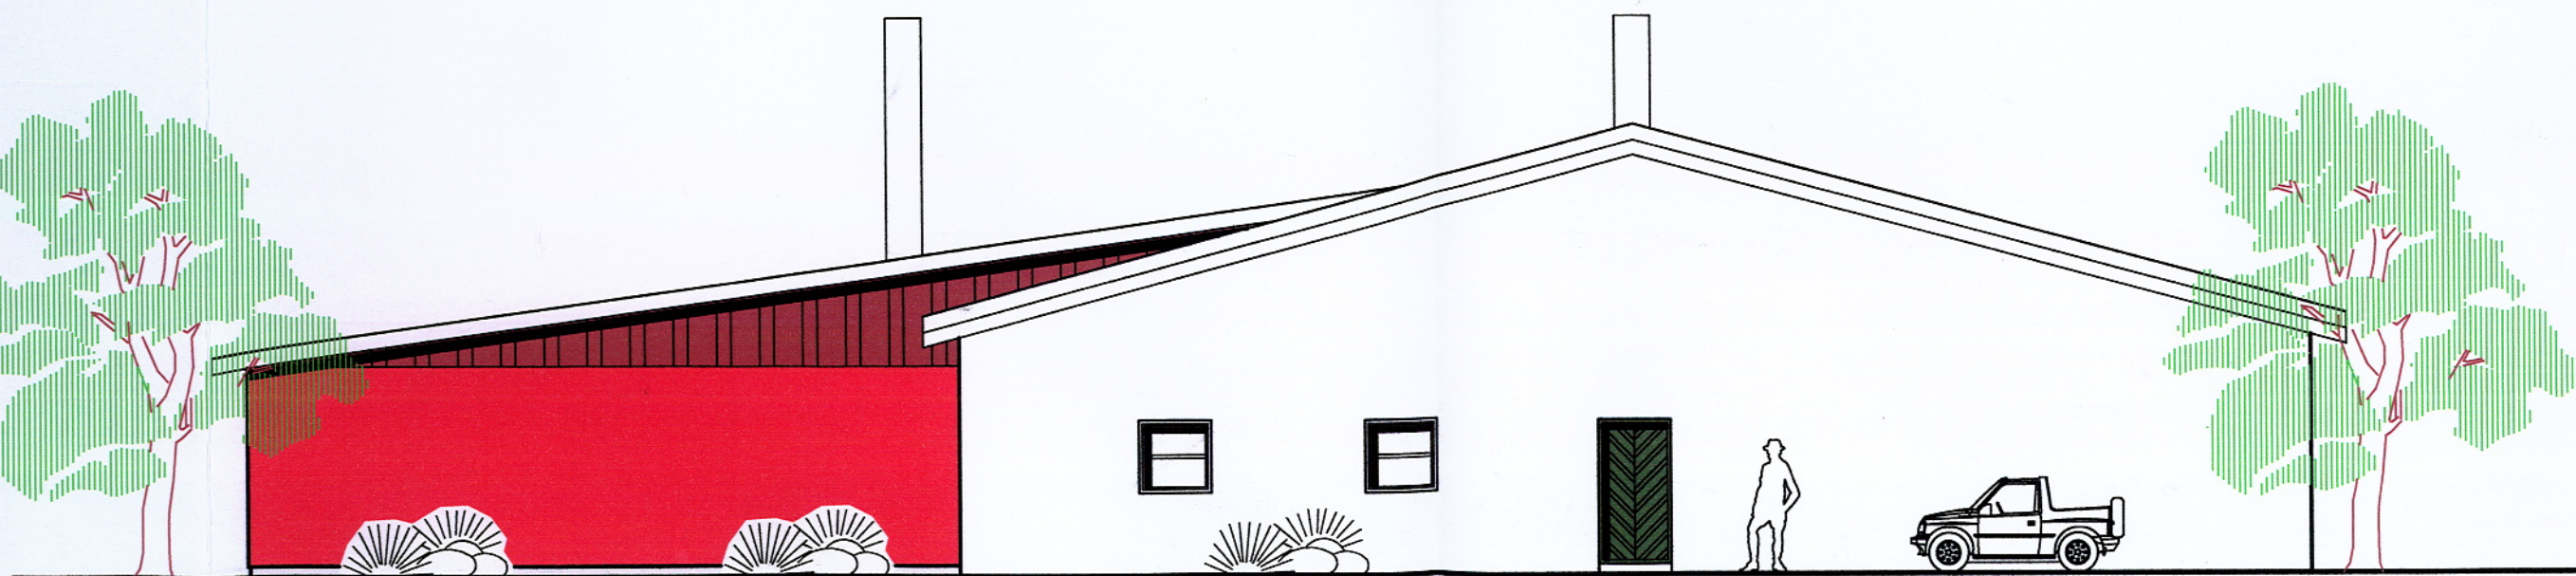

Süd-West — Ansicht







FRANZ
DIPL.-

Franz-Josef
Dinkelblick 2
48599 Gronau

Tel.: 02565,
Fax.: 02565,


GEZ.

Änderung:

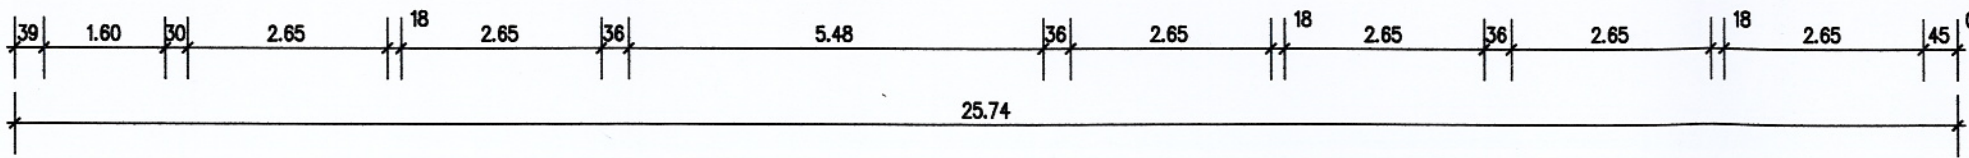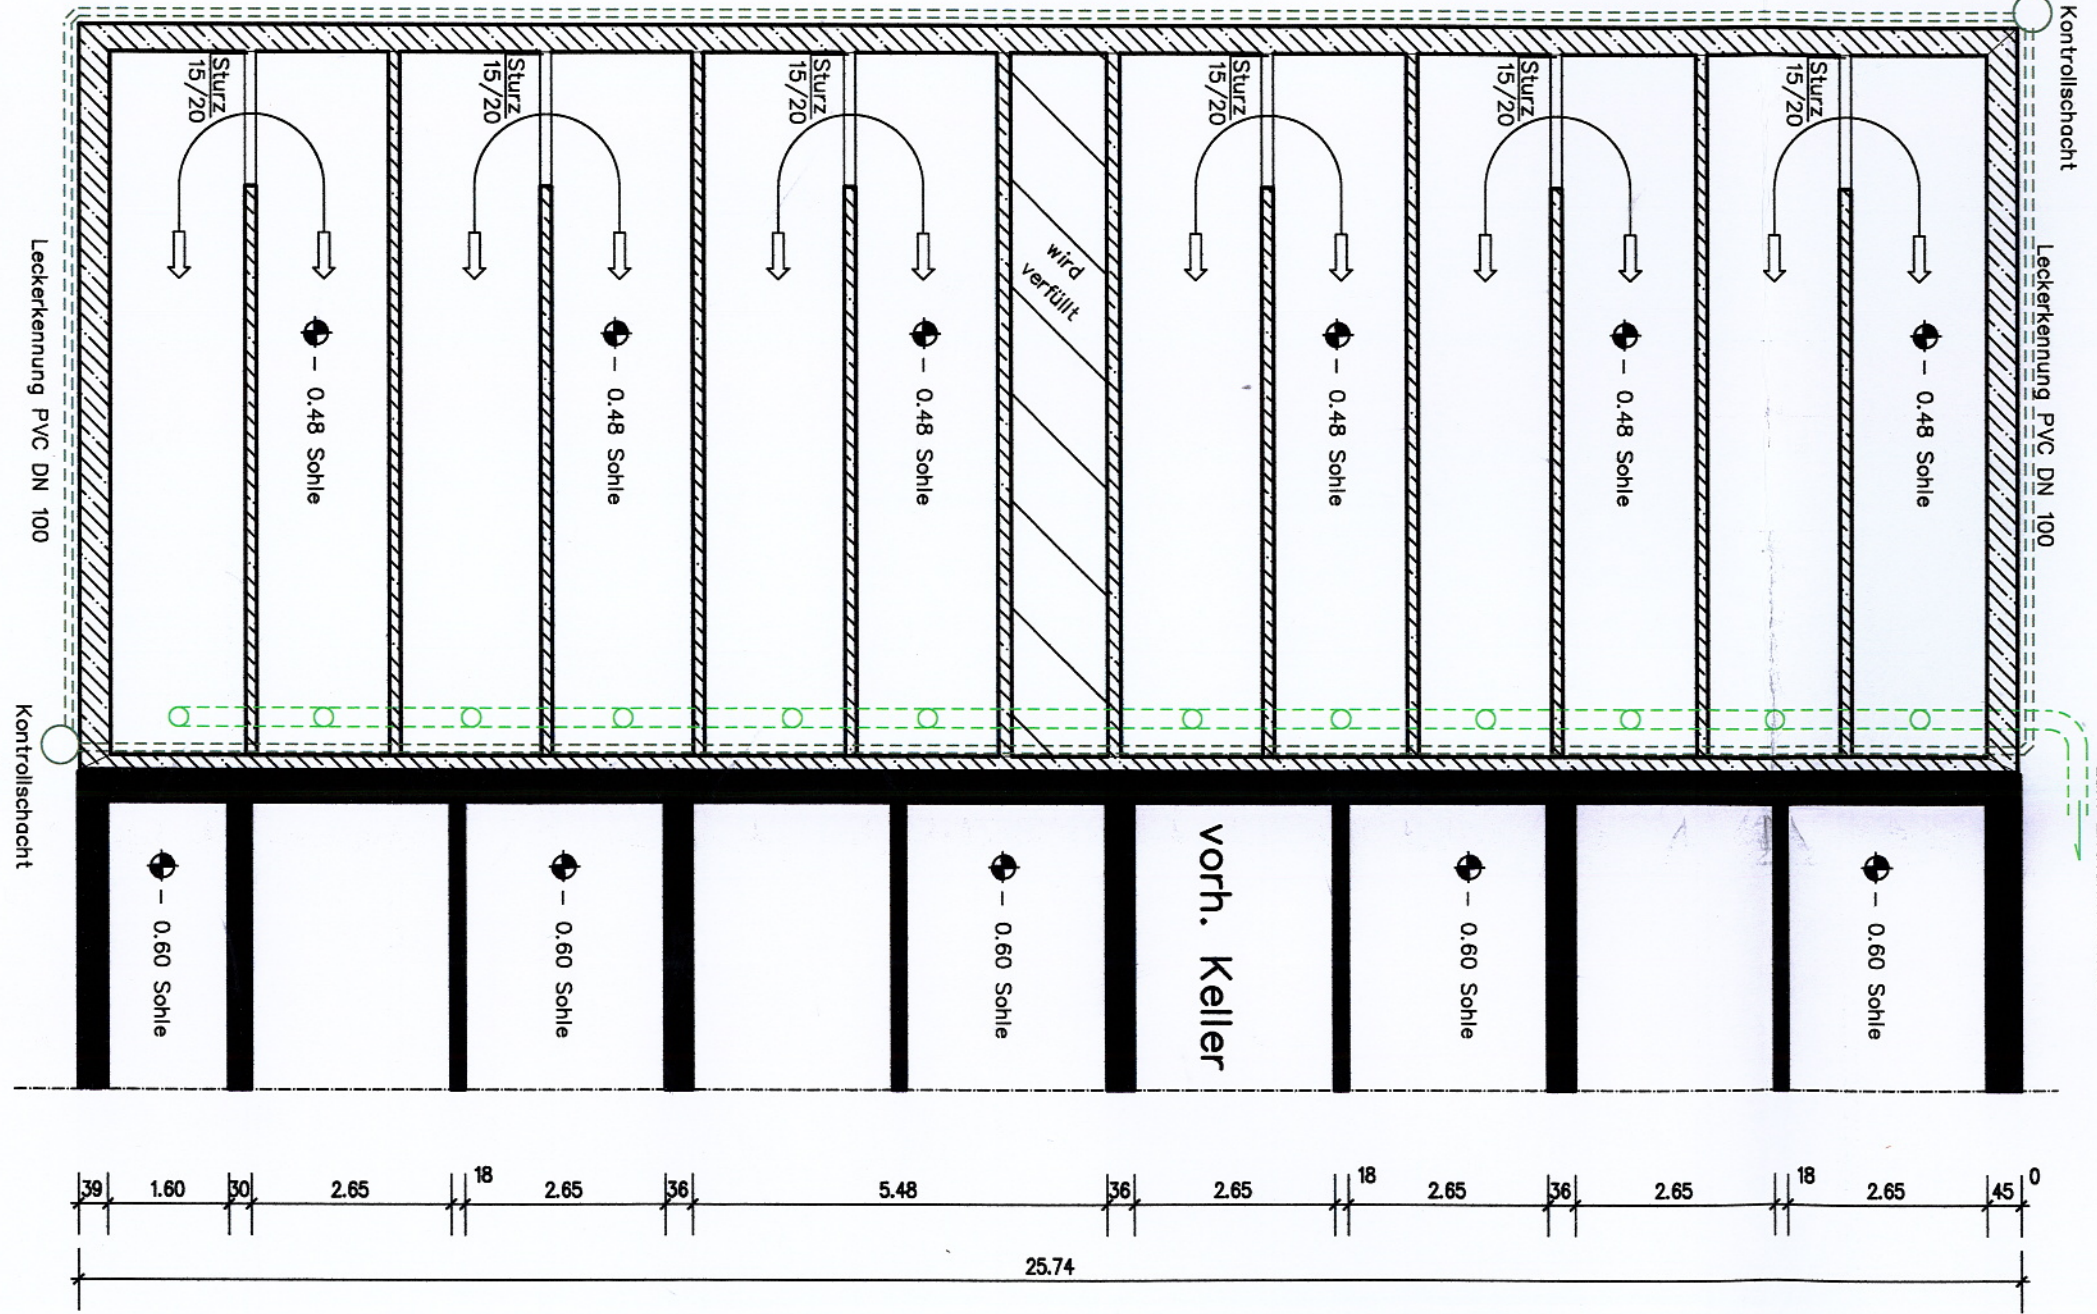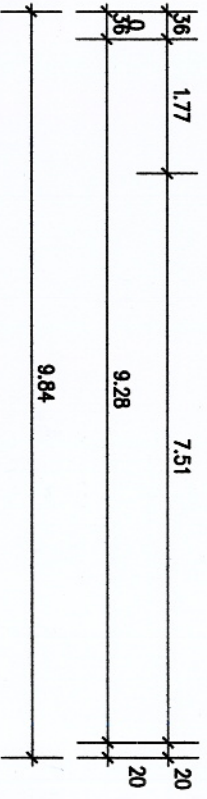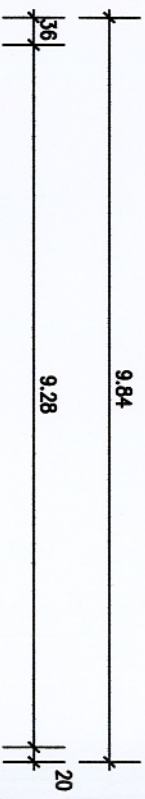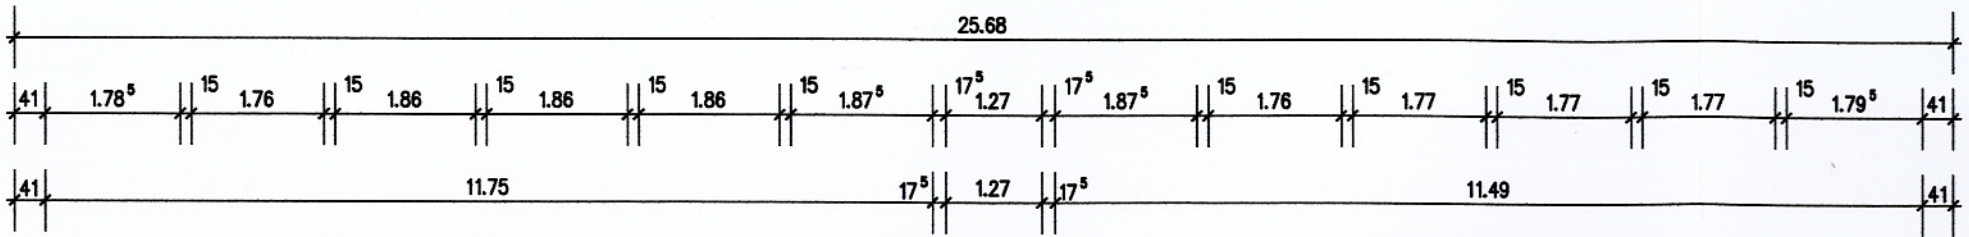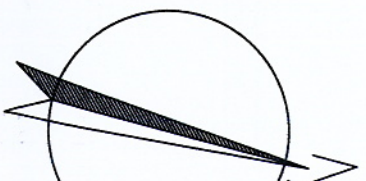


Kellergeschoss

- Legende
- neu
 - vorh.
 - Abbruch

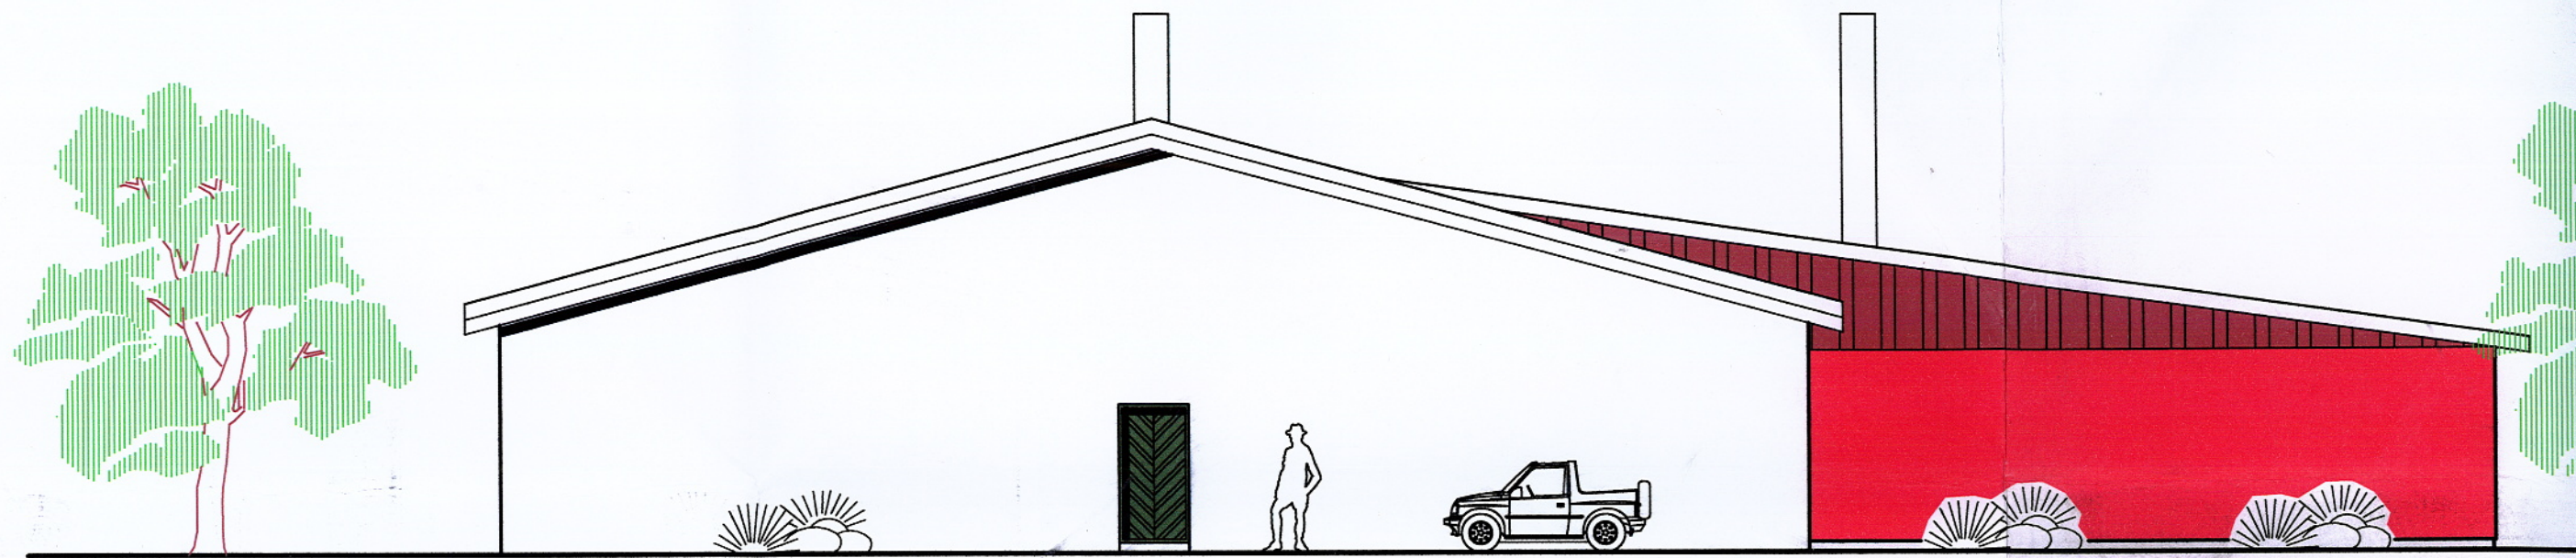

Nord-Ost – Ansicht

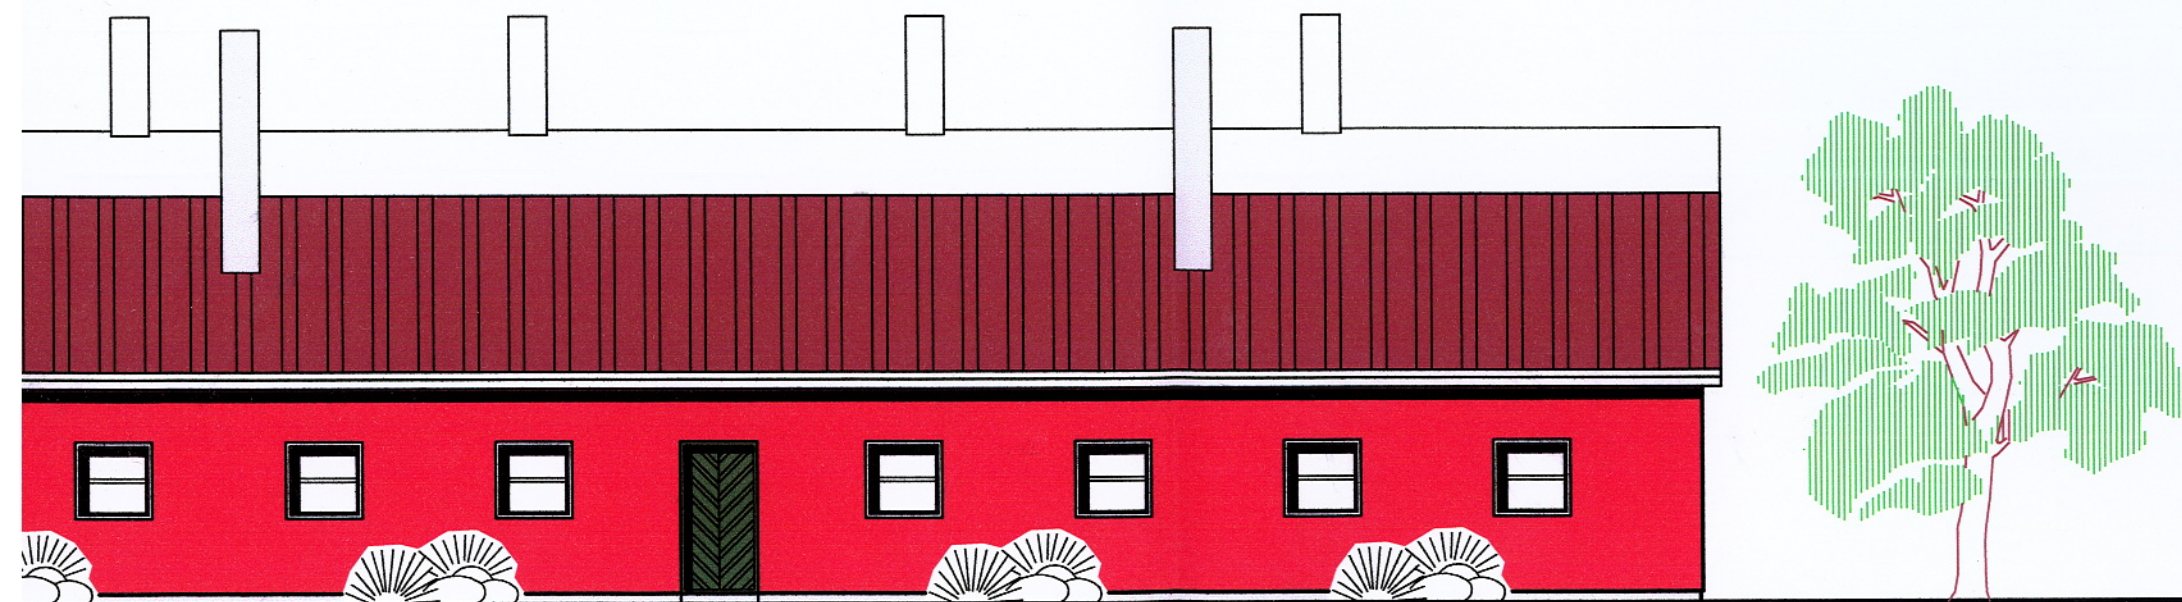

West – Ansicht

FRANZ-JOSEF FLECK
DIPL.-ING.

Franz-Josef Fleck
Dinkelblick 23
48599 Gronau/Epe

BAUHERR:

BAUVERH.