


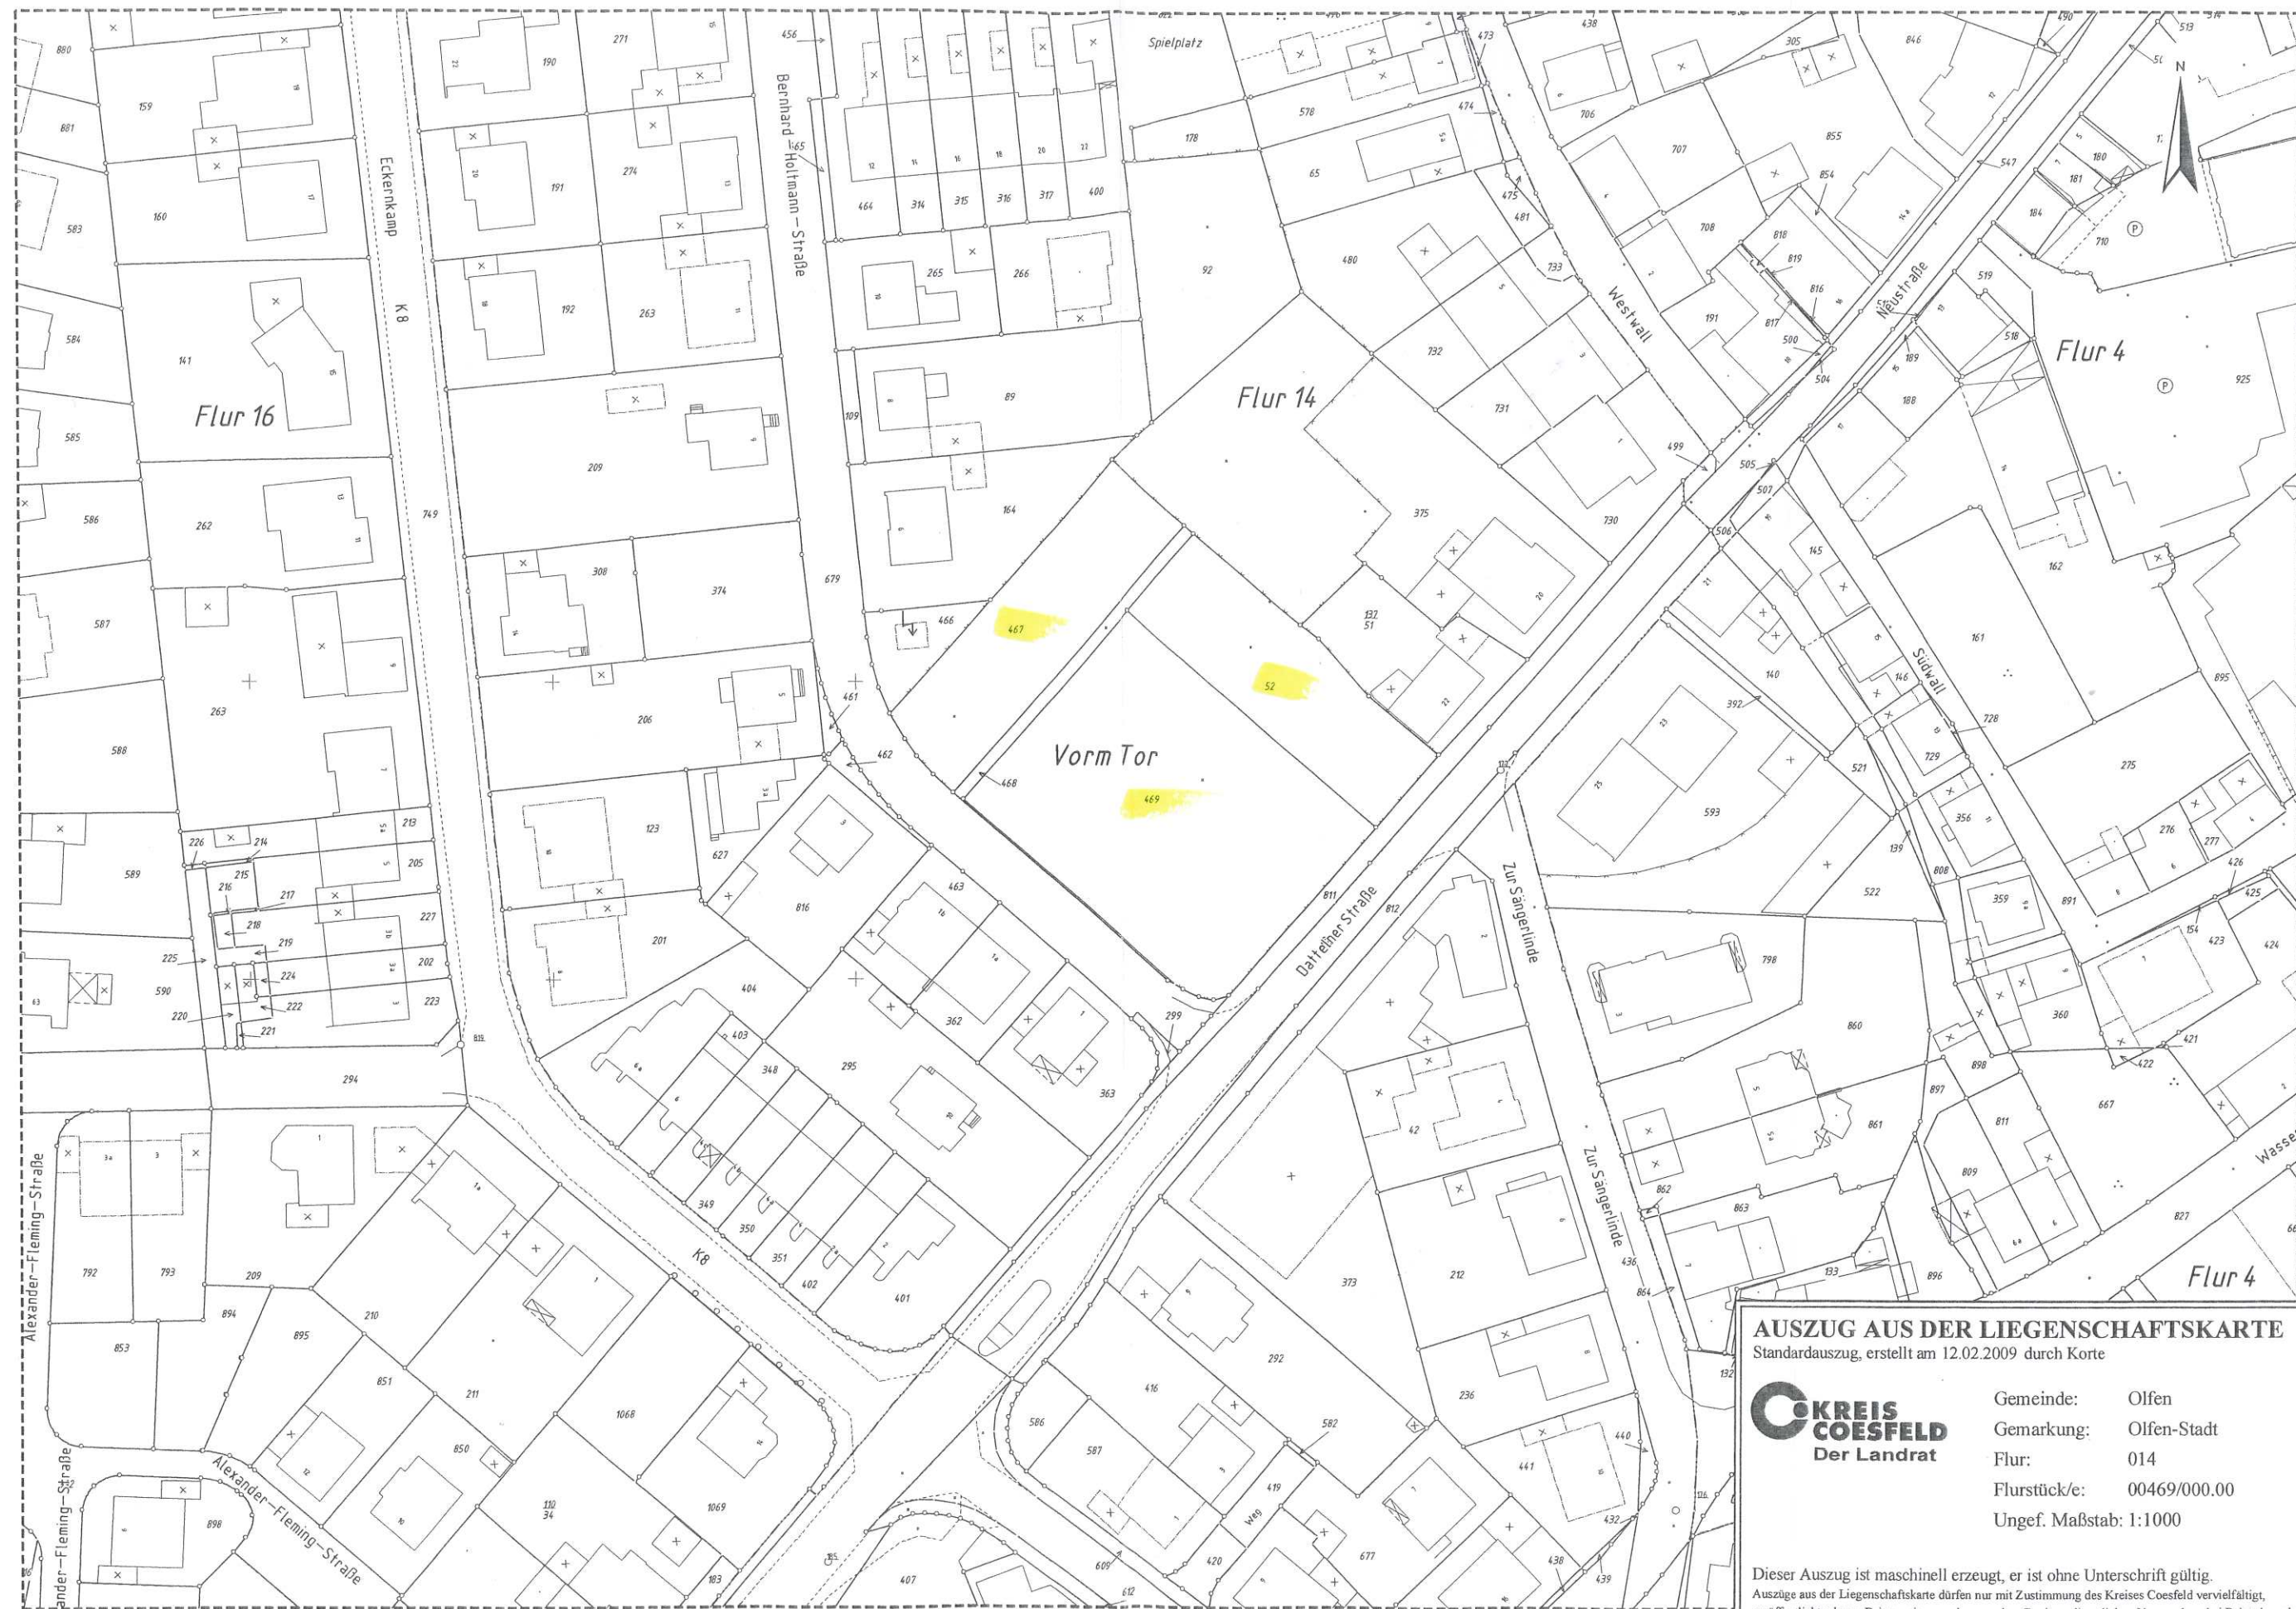


AUSZUG AUS DER LIEGENSCHAFTSKARTE
Standardauszug, erstellt am 12.02.2009 durch Korte

CKREIS COESFELD
Der Landrat

Gemeinde:	Olfen
Gemarkung:	Olfen-Stadt
Flur:	014
Flurstück/e:	00469/000.00
Ungef. Maßstab:	1:1000

Dieser Auszug ist maschinell erzeugt, er ist ohne Unterschrift gültig.
Auszüge aus der Liegenschaftskarte dürfen nur mit Zustimmung des Kreises Coesfeld vervielfältigt,
veröffentlicht oder an Dritte weiter gegeben werden. Zur innerdienstlichen Verwendung bei Behörden oder zum
eigenen Gebrauch sind Vervielfältigungen oder Umarbeitungen jedoch ohne besondere Zustimmung zulässig

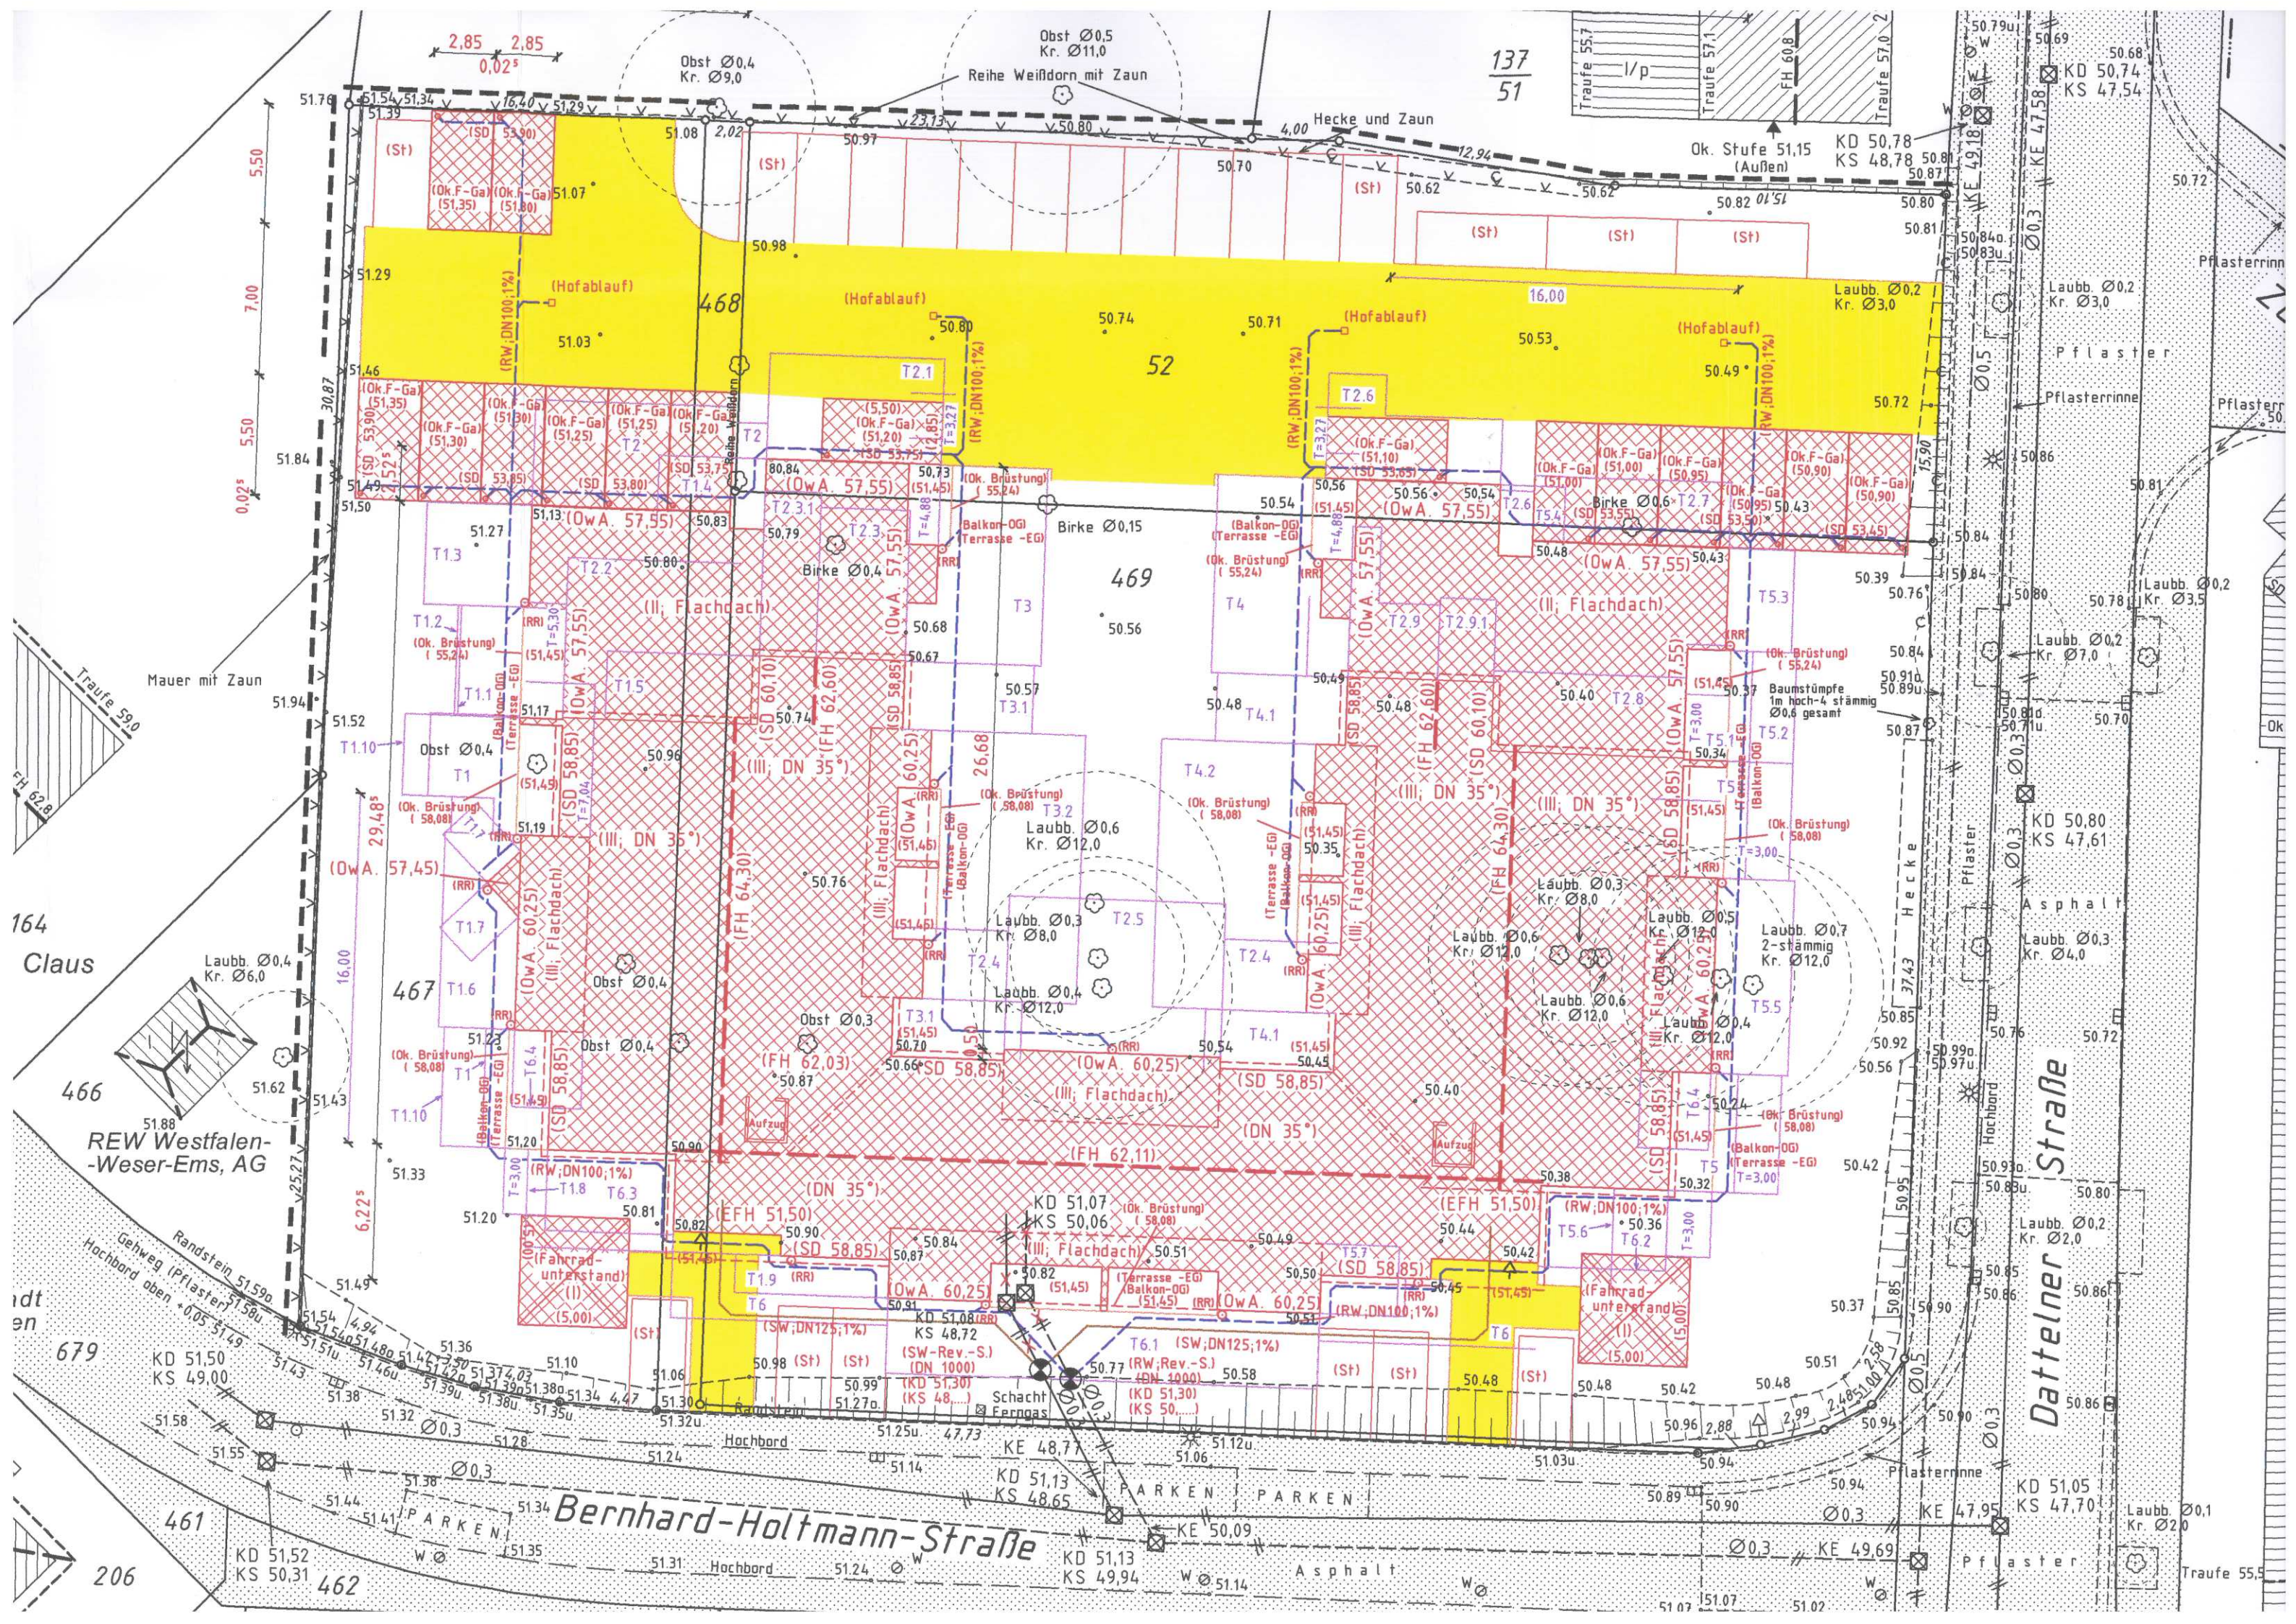




-gerd huthwelter- architektur aknw august-schmidt-ring 3, 45665 recklinghausen, tel. 02361/94910			
Projekt:	Errichtung eines Mehrfamilienhauses mit 38 z.Tl. öffentl. geförderten barrierefreien Wohnungen, 16 PKW-Fertigaragen und 22 Stellplätzen Bernhard-Holtmann-Str. 2-4 in 59399 Olfen		
Bauherr:	Fa. Immobilien Bterwirth GmbH u. Co. KG Holzheck 21 in 44339 Dortmund		
Baufeld:			
Maßstab:	1:100	Blatt:	01B
R. Ruhl	Der Bauherr:	Der Architekt:	
17.11.2010			
Gez.: 06.12.10			
Gez.: 23.01.11			



-gerd huthwelker- architektur aknw august-schildt-ring 9, 45665 recklinghausen, ruf 02361/94810			
Projekt:			
Errichtung eines Mehrfamilienhauses mit 38 z.Tl. öffentl. geförderten barrierefreien Wohnungen, 16 PKW-Fertigaragen und 22 Stellplätzen Bernhard-Holtmann-Str. 2-4 in 53399 Olfen			
Bauherr:			
Bauteil			
Obergeschoss			
Maßstab:		Blatt:	
R. Ruhl		02B	
17.11.2010		Der Bauherr:	
Gez.: 06.12.10		Der Architekt:	
Gez.: 23.01.11			
Gez.:			



-gerd huthwelker- architekt akw		
august-schmidt-ting 5, 45665 recklinghausen, tel 02361/99810		
Projekt:	Errichtung eines Mehrfamilienhauses mit 38 z.Tl. öffentl. geförderten barrierefreien Wohnungen, 16 PKW- Fertlgaragen und 22 Stellplätzen Bernhard- Hollmann- Str. 2- 4 in 55599 Olfen	
Bauherr:	Fa. Immobilien Bierwirth GmbH u. Co. KG Holzcheck 21 in 44339 Dortmund	
Bauherr:	Dachgeschoss	
Maßstab:	1:100	Blatt:
17.11.2010	Der Bauherr:	03A
Gezeichnet:	Der Architekt:	
Gezeichnet:		

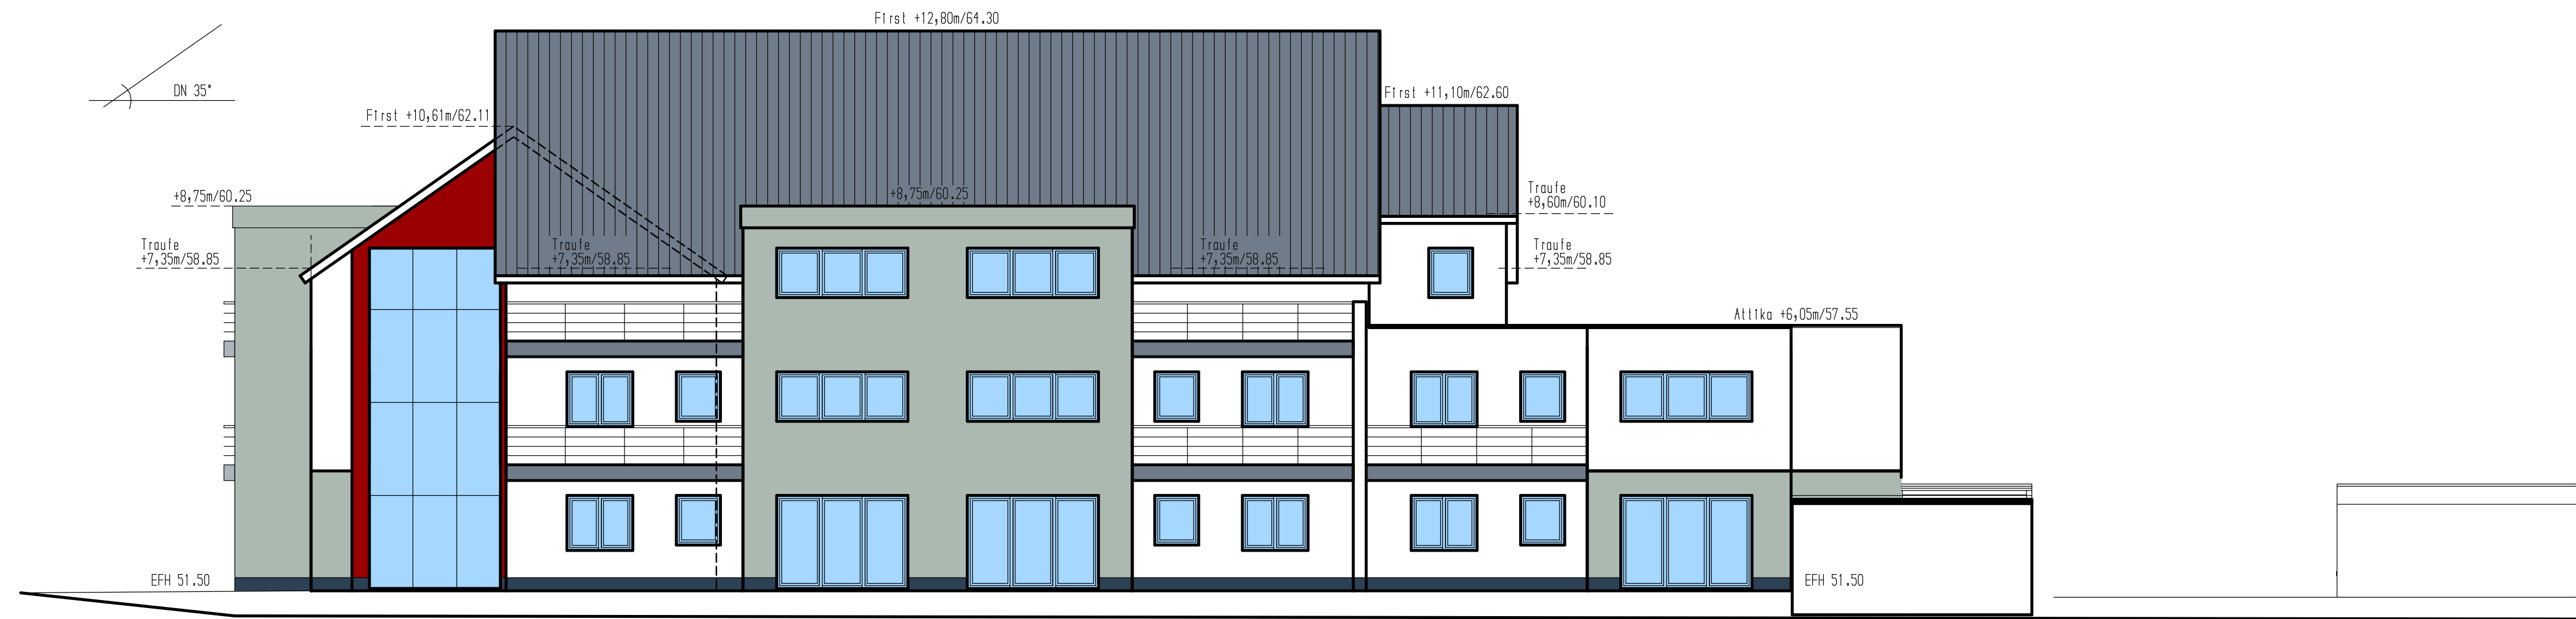


Ansicht von der Dattelner Strasse



Ansicht von der Bernhard-Holtmann-Strasse




Ansicht von Westen

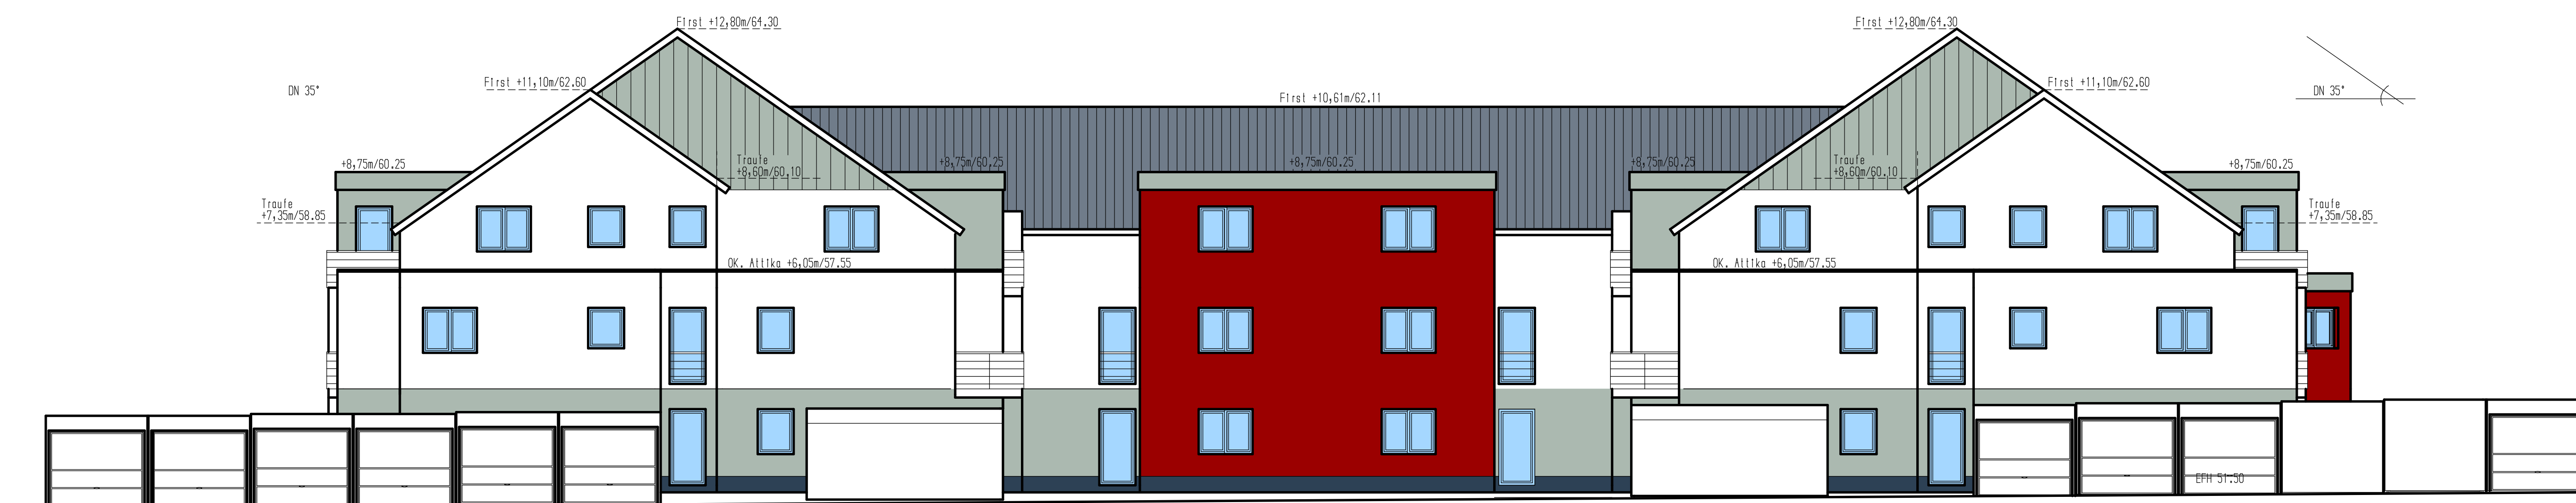

Ansicht von Norden


-gerd huthwelter- architekt aknw august-schmidt-ring 9, 45665 recklinghausen, ruf 02361/99810		
Projekt:	Errichtung eines Mehrfamilienhauses mit 38 z.Tl. öffentl. geförderten barrierefreien Wohnungen, 16 PKW- Fertlgaragen und 22 Stellplätzen Bernhard- Holtmann- Str. 2- 4 in 59399 Olfen	
Bauherr:	Fa. Immobilien Bierwirth GmbH u. Co. KG Holzheck 21 in 44339 Dortmund	
Baufell:	Anstichten	
Maßstab:	1:100	Blatt:
R. Ruhl	17.11.2018	04A
Geb.: 06.12.10	Der Bauherr:	
Geb.:	Der Architekt:	
Geb.:		

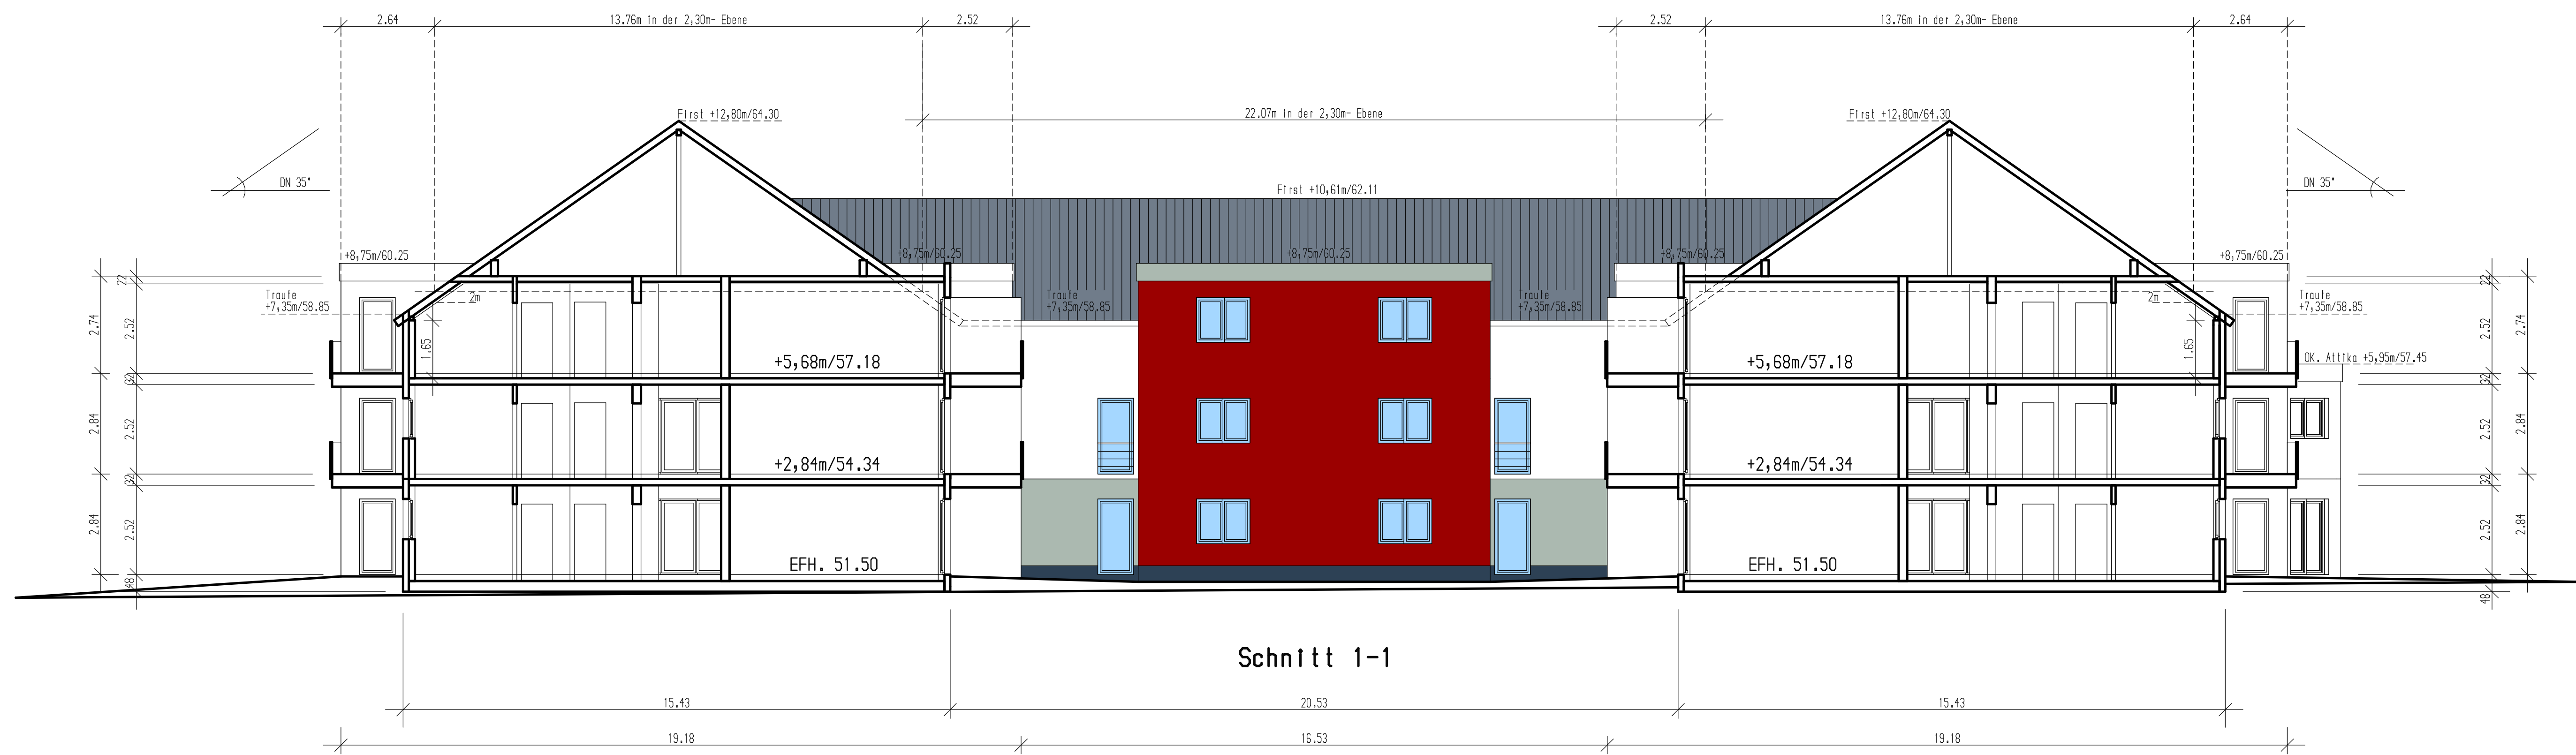

Schnitt 1-1



Schnitt 2-2/ Ansicht Innenhof

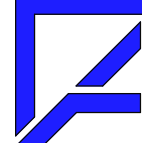-gerd huthwelker- architekt aknw august-schmidt-ring 9, 45665 recklinghausen, ruf 02361/94810			
Projekt:		Errichtung eines Mehrfamilienhauses mit 38 z.Tl. öffentl. geförderten barrierefreien Wohnungen, 16 PKW- Fertiggaragen und 22 Stellplätzen Bernhard- Holtmann- Str. 2- 4 in 59399 Olfen	
Bauherr:			
Bauteil			
Fa. Immobilien Bierwirth GmbH u. Co. KG Holzheck 21 in 44339 Dortmund			
		Schnitte	
Maßstab:		Blatt:	
R. Ruhl		05	
17.11.2010		Der Bauherr:	
Geb.: 06.12.10		Der Architekt:	
Geb.:			
Geb.:			